

15
 Strada Provinciale ex S.S. 485
 Km 37+270

25

Km L Sx 38+780

Km L Dx 38+940

14



Comune di FELITTO
Promossa di Salerno

UFFICIO TECNICO COMUNALE


Ingegnere
DANIELE GNAZZO

Il Sindaco
 Dott. Maurizio Caronna

VISTO

DATA **NOVEMBRE 2011**

REDATTAI SENSI DELLA CIRCOLARE n. 6709 del 29 dicembre 1997 DEL MINISTERO DEI LAVORI PUBBLICI

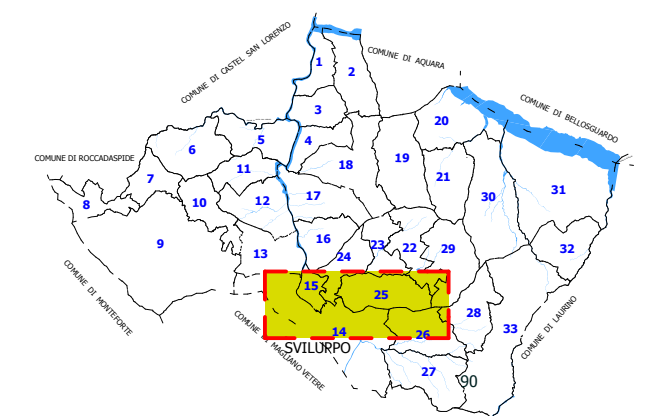

CARTA RELATIVA ALLA PERIMETRAZIONE DEL CENTRO ABITATO

SCALA **1:2000**

LEGENDA	
	Delimitazione centro abitato
	Centro abitato
	VERDE PUBBLICO
	PARCHEGGIO
	ISTRUZIONE
	SERVIZI SOCIALI
	STRADA PROVINCIALE ex S.S. 485
	STRADE COMUNALI
	Scuola Media
	Asilo
	Scuole Elementari
	Casa Comunale
	Chiesa
	Cimitero
	Mattatoio
	Ambulatori