



COMUNE di FELITTO

PROVINCIA DI SALERNO

PROGETTO ESECUTIVO

Progetto di Adeguamento e Ripristino
Strada: San Vito - Serra.

Dicembre 2018

Prot. n°:

Committente:
Comune di Felitto

Descrizione Tavola:
**a) PERIMETRAZIONE PARCO NAZIONALE
DEL CILENTO E VALLO DI DIANO,**

Tavola n°:
4
Scala:
1:50.000

Visto
Responsabile del procedimento:

Progettista
UT


Consulenti

Documenti di proprietà dell'Amministrazione
Comunale di Felitto

Diritti tutelati a termine di legge



Strada Oggetto di Intervento

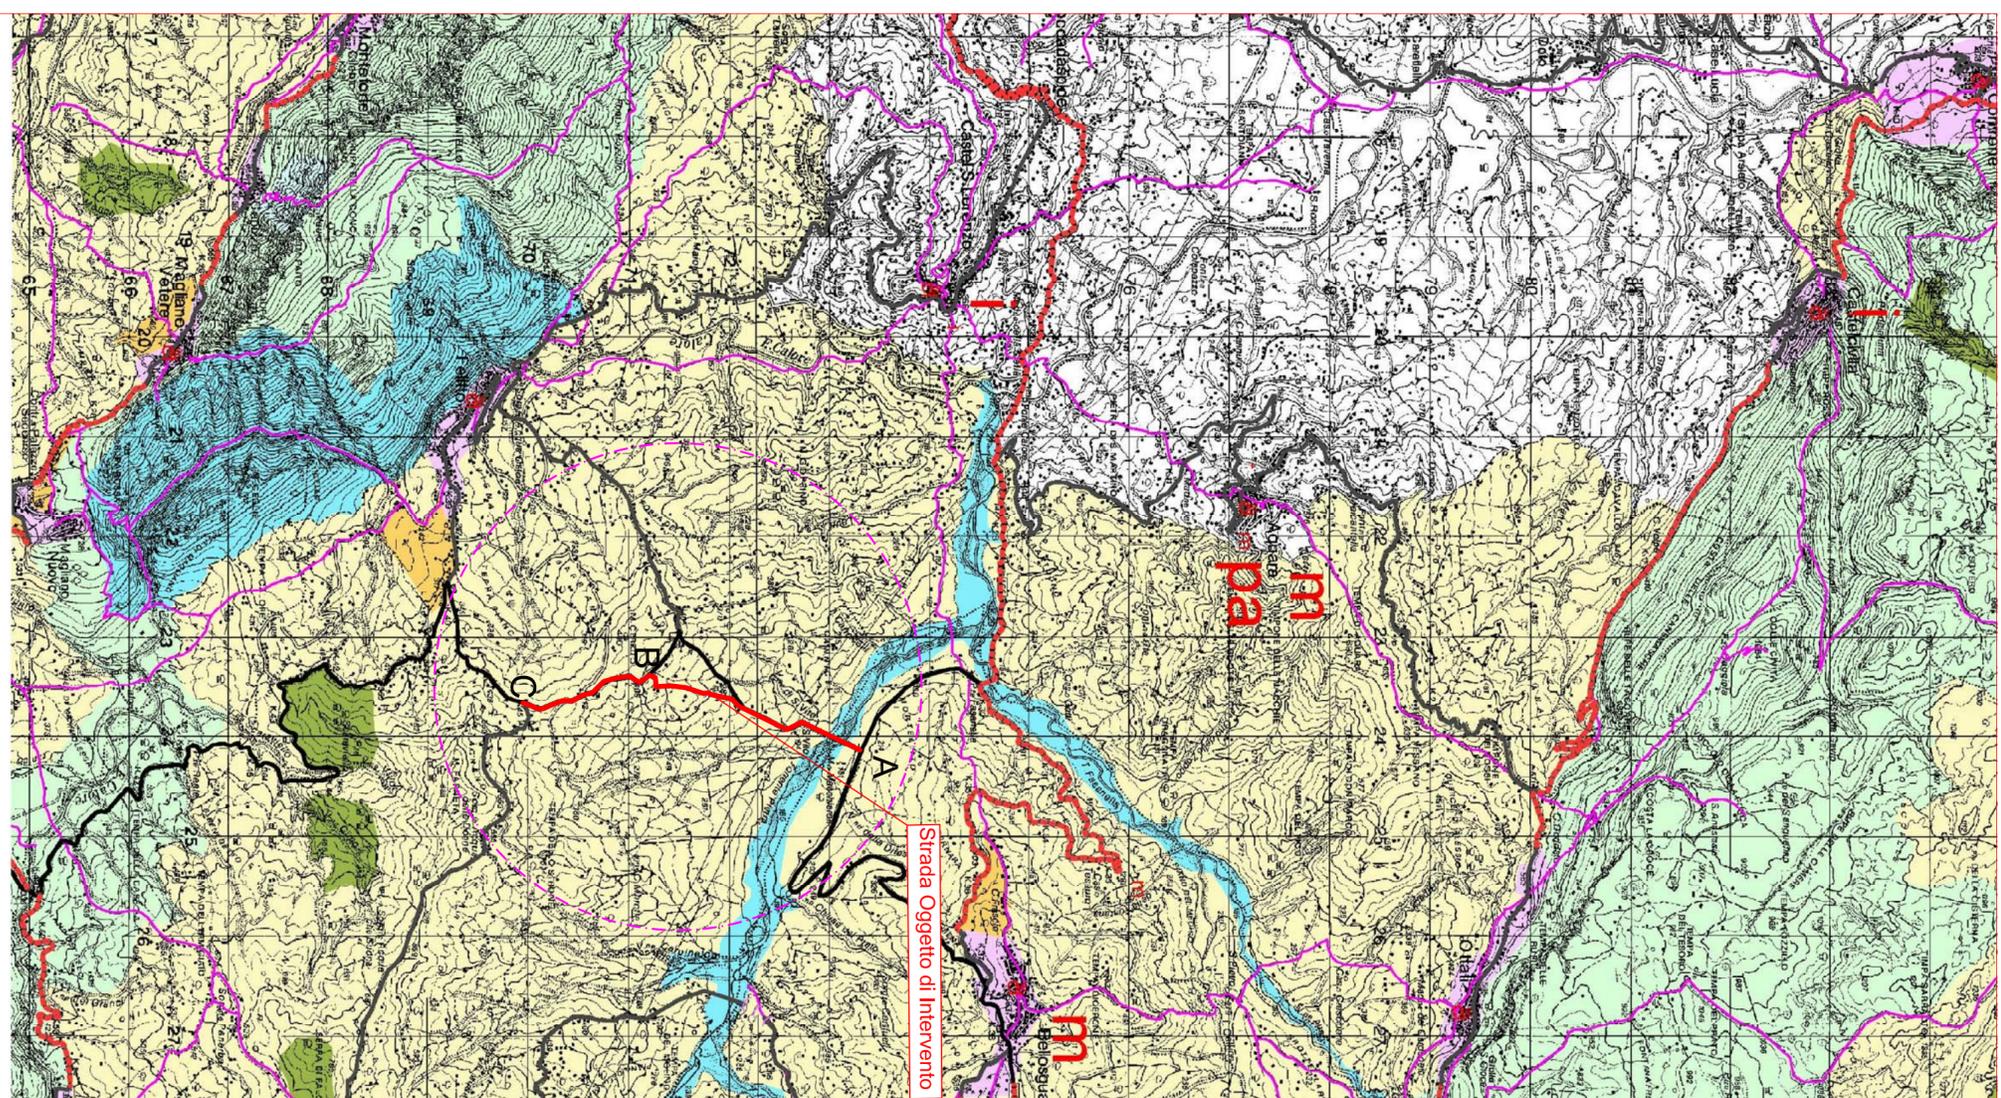

Zone art. 8

- A1 - riserva integrale
- A2 - riserva integrale di interesse storico-culturale e paesistico
- B1 - riserva generale orientata
- B2 - riserva generale orientata alla formazione di Boschi Vetusii
- C1 - zone di protezione
- C2 - zone di protezione
- D - zone urbane o urbanizzabili
- Aree di recupero ambientale e paesistico art. 17

Sistemi di accessibilità art. 18

- autostrade
- assi e connessioni principali
- assi di distribuzione interna
- - - - - interventi migliorativi della viabilità
- strada della costa
- linee ferroviarie
- linee ferroviarie da riattivare
- linee marittime
- rete dei sentieri di fruizione
- itinerari turistici principali

- # nodi di interscambio
- % stazioni ferroviarie
- # porti esistenti
- # approdi esistenti
- S porti di progetto
- S approdi di progetto
- R aeroporto
- r eliporti

Sistemi di attrezzature e servizi art. 19

- P porta del Parco
- Pm porta di mare
- S sede del Parco
- cl centri locali
- pa presidio ambientale
- m museo
- cr centro di ricerca
- ca centro di attività del Parco
- N centro di attestamento