COMUNE di FELITTO

PROVINCIA DI SALERNO

PROGETTO ESECUTIVO

Progetto di Adeguamento e Ripristino
Strada: San Vito - Serra.

Dicembre 2018	Prot. n°:

Committente: Comune di Felitto

Descrizione Tavola:
a) SEZIONI STRADALI, TRATTO ABC
DA SEZIONE 33 a SEZIONE 107,

Tavola n°: 13

Visto
Responsabile del procedimento:

Progettista
UT

Consulenti

REGIONE CAMPANIA

Documenti di proprietà dell'Amministrazione Comunale di Felitto
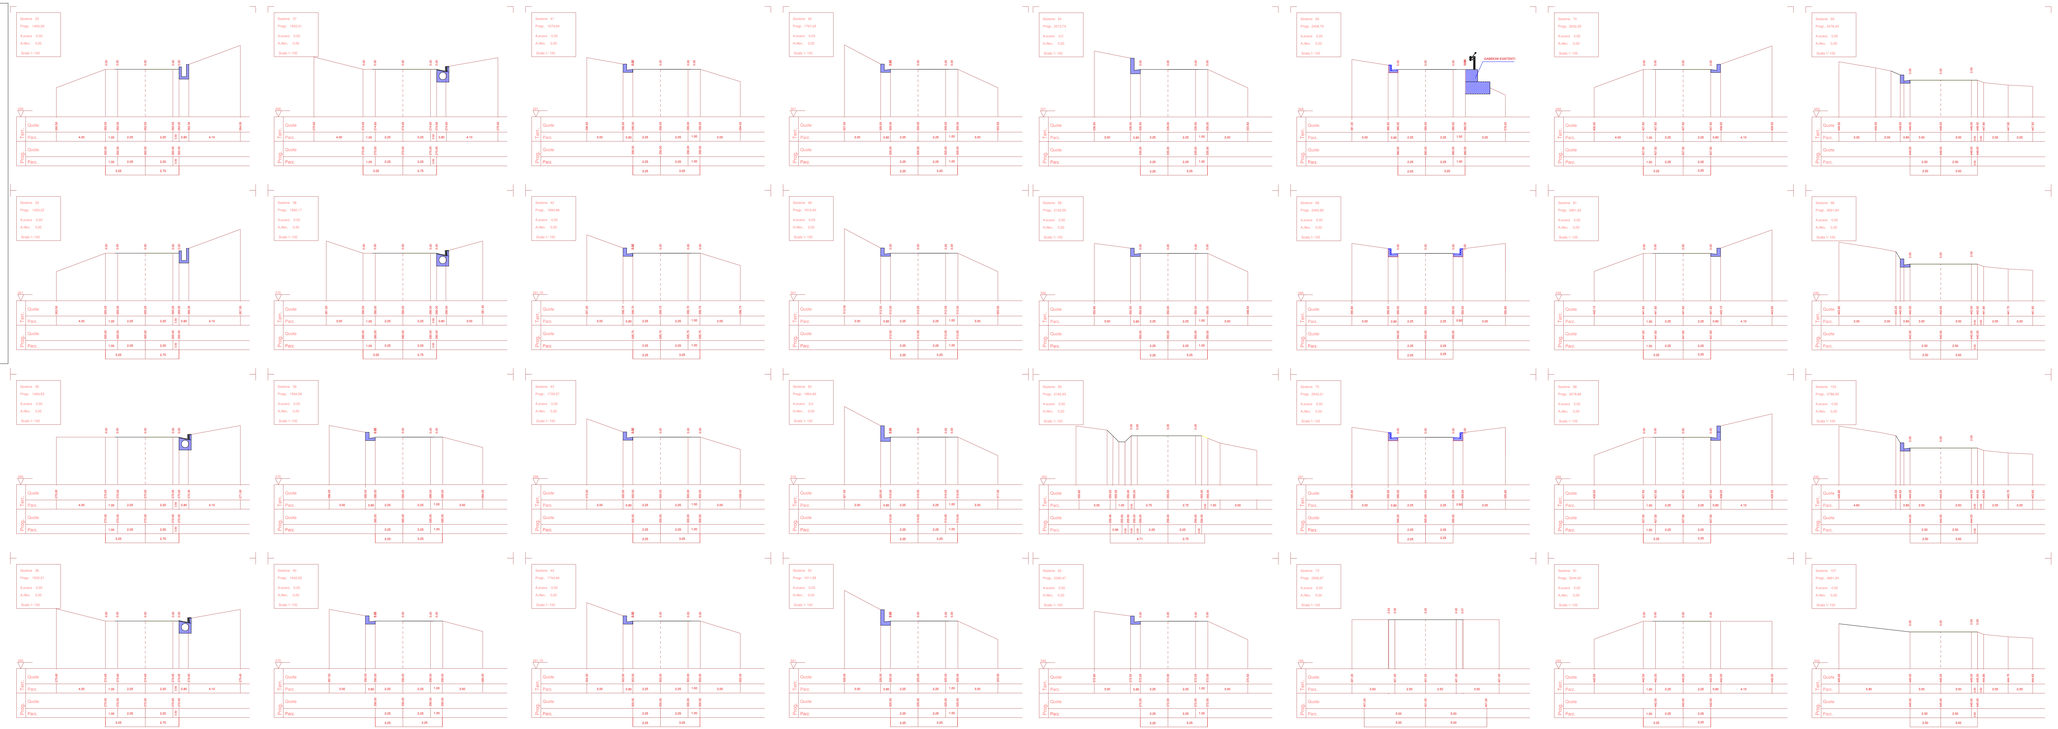
Diritti tutelati a termine di legge