COMUNE di FELITTO

PROVINCIA DI SALERNO

PROGETTO ESECUTIVO

Progetto di Adeguamento e Ripristino
Strada: San Vito - Serra.

Dicembre 2018	Prot. n°:

Committente: Comune di Felitto

Descrizione Tavola: a) PARTICOLARI ESECUTIVI; - Barriera Bordo Laterale.	Tavola n°: 15.2 Scala: 1:10

Visto Responsabile del procedimento:	Progettista UT Consulenti

REGIONE CAMPANIA

Documenti di proprietà dell'Amministrazione Comunale di Felitto

Diritti tutelati a termine di legge

PARTICOLARI ESECUTIVI
- Scala 1:10

Barriera stradale di sicurezza misto metallo-legno completa di Certificazione nel rispetto delle norme EN1317 e DM 21/06/2004, rispondente ai requisiti della marcatura CE nella classe N2 (Certificato CE 1826-CPD-09-02-06-DR5) e corredata da Crash Test tipo TB11 e TB32 (certificante una larghezza di funzionamento minima di W6) effettuati in un centro autorizzato dal Ministero dei Lavori Pubblici.

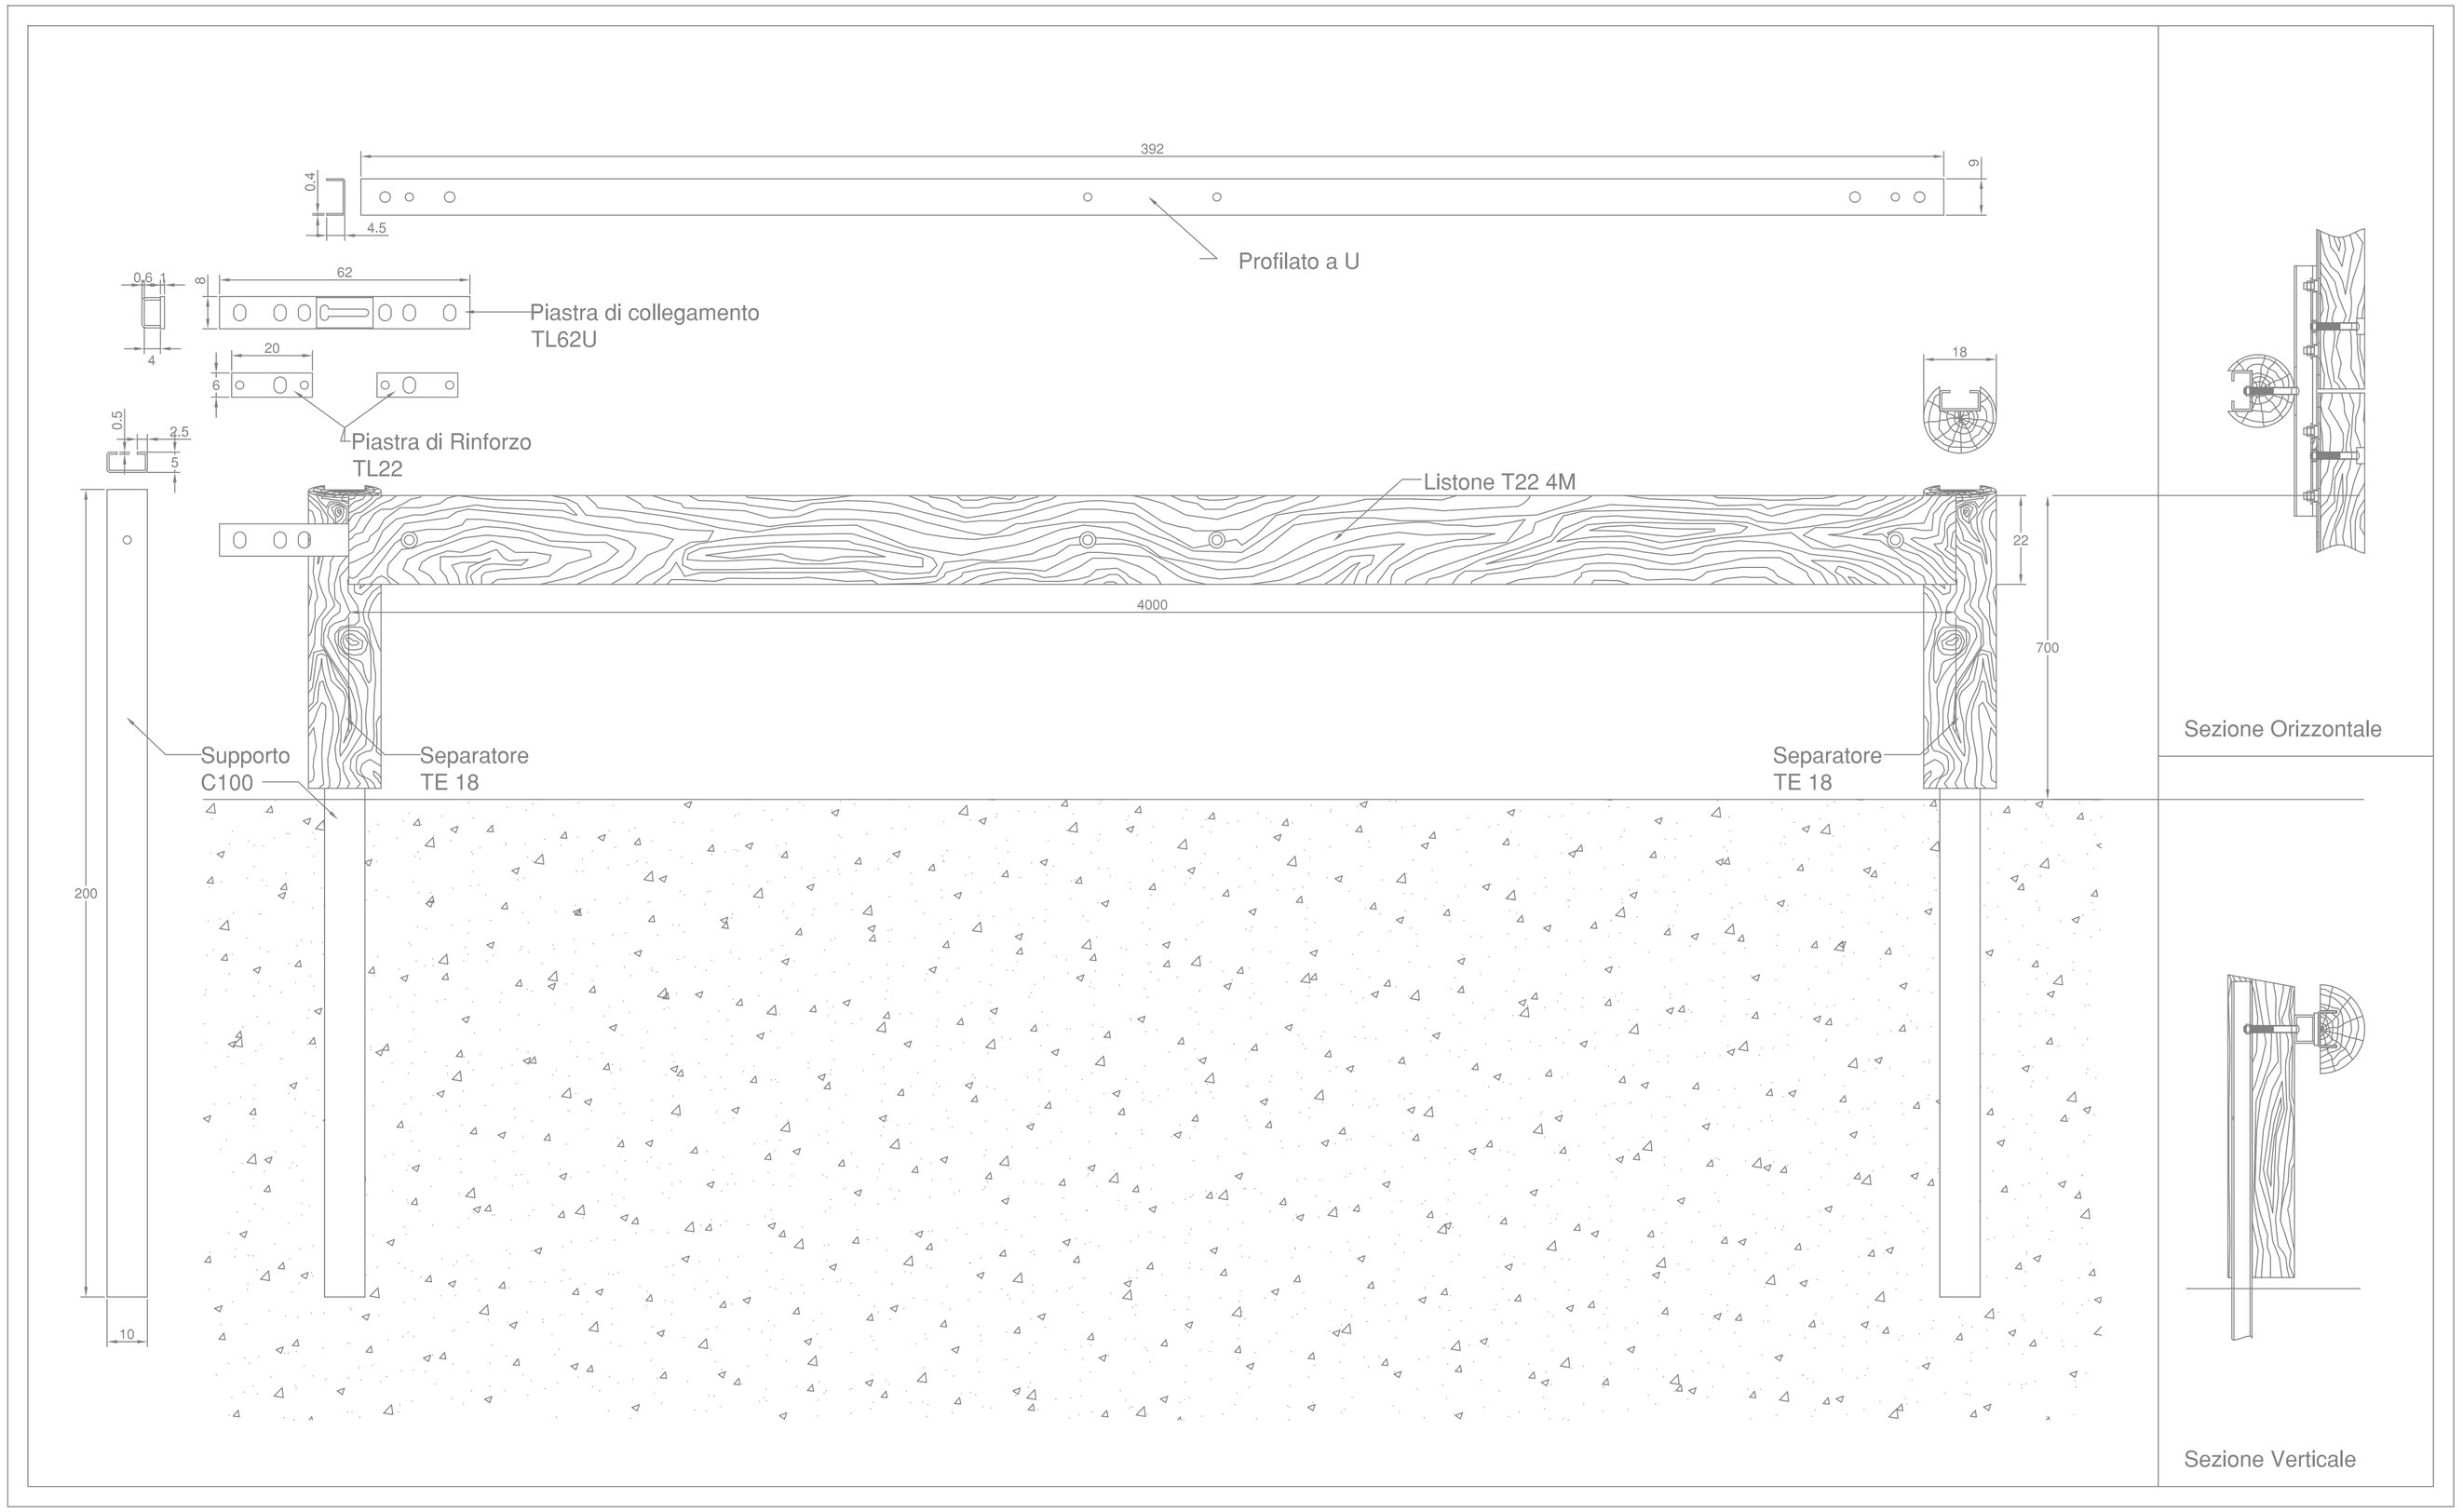

Nz Bordo Laterale

T22 4M
CLASSE N2
BORDO LATERALE W6

LEGNO	Douglas trattato senza cromo
CERTIFICAZIONE	CE
larghezza di funzionamento N2	W6
altezza fuori terra	70 cm
profondità di infissione	150 cm
ingombro trasversale	55 cm
interasse pali	400 cm
estensione barriera testata	80 m(terminali inclusi
dimensioni palo	Cuoco II 200x 100x