

# COMUNE di FELITTO

PROVINCIA DI SALERNO

## PROGETTO ESECUTIVO

Progetto di Adeguamento e Ripristino  
Strada: San Vito - Serra.

Dicembre 2018

Prot. n°:

Comittente: **Comune di Felitto**

Descrizione Tavola:  
**a) PARTICOLARI ESECUTIVI:**  
- Opere d'Arte

Tavola n°:  
**15.3**  
Scala:  
**1:10**

Responsabile del procedimento:

Progettista  
UT

Consiglieri




Documenti di progetto dell'amministrazione  
Comune di Felitto


Dati tecnici a venire di legge

### PARTICOLARI ESECUTIVI - Scala 1:10

#### Rifacimento Curva Particolare 4.1

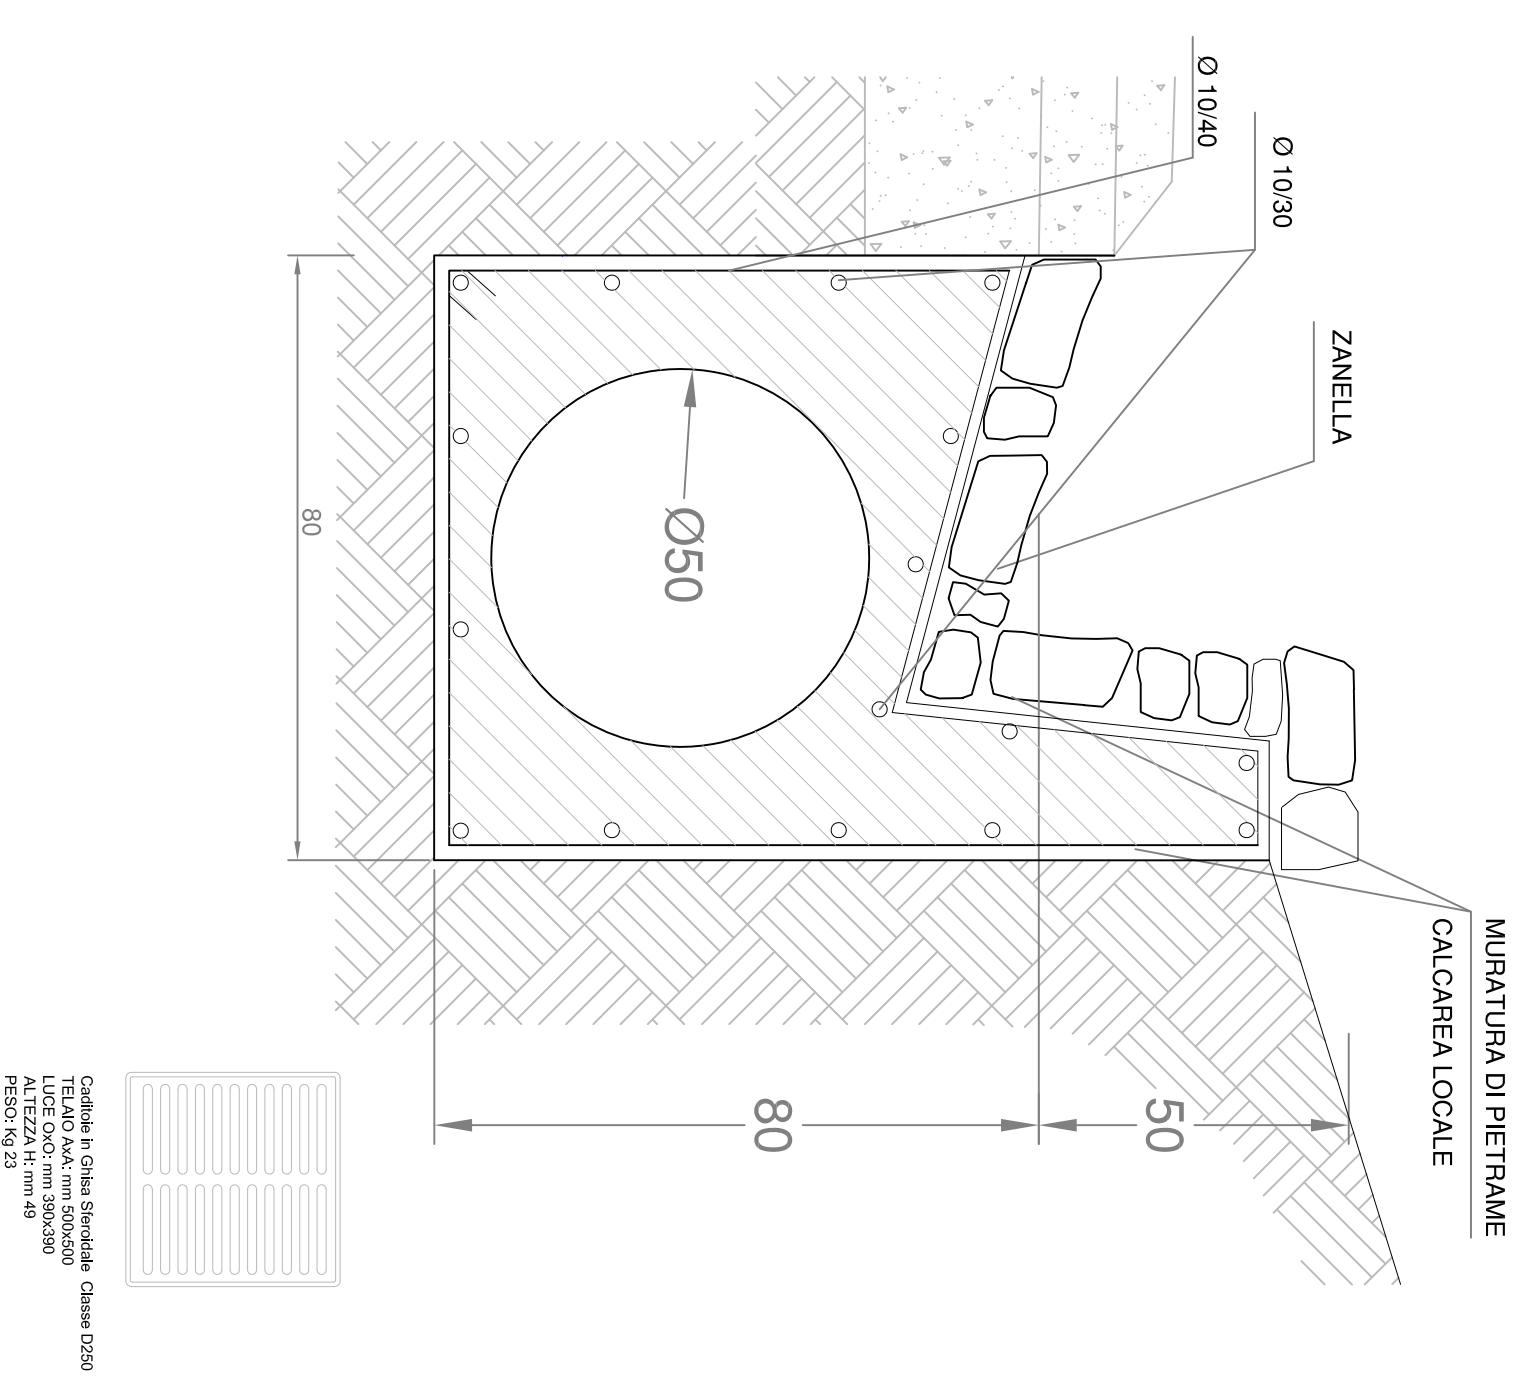

#### Rifacimento muro di contenimento Particolare 1

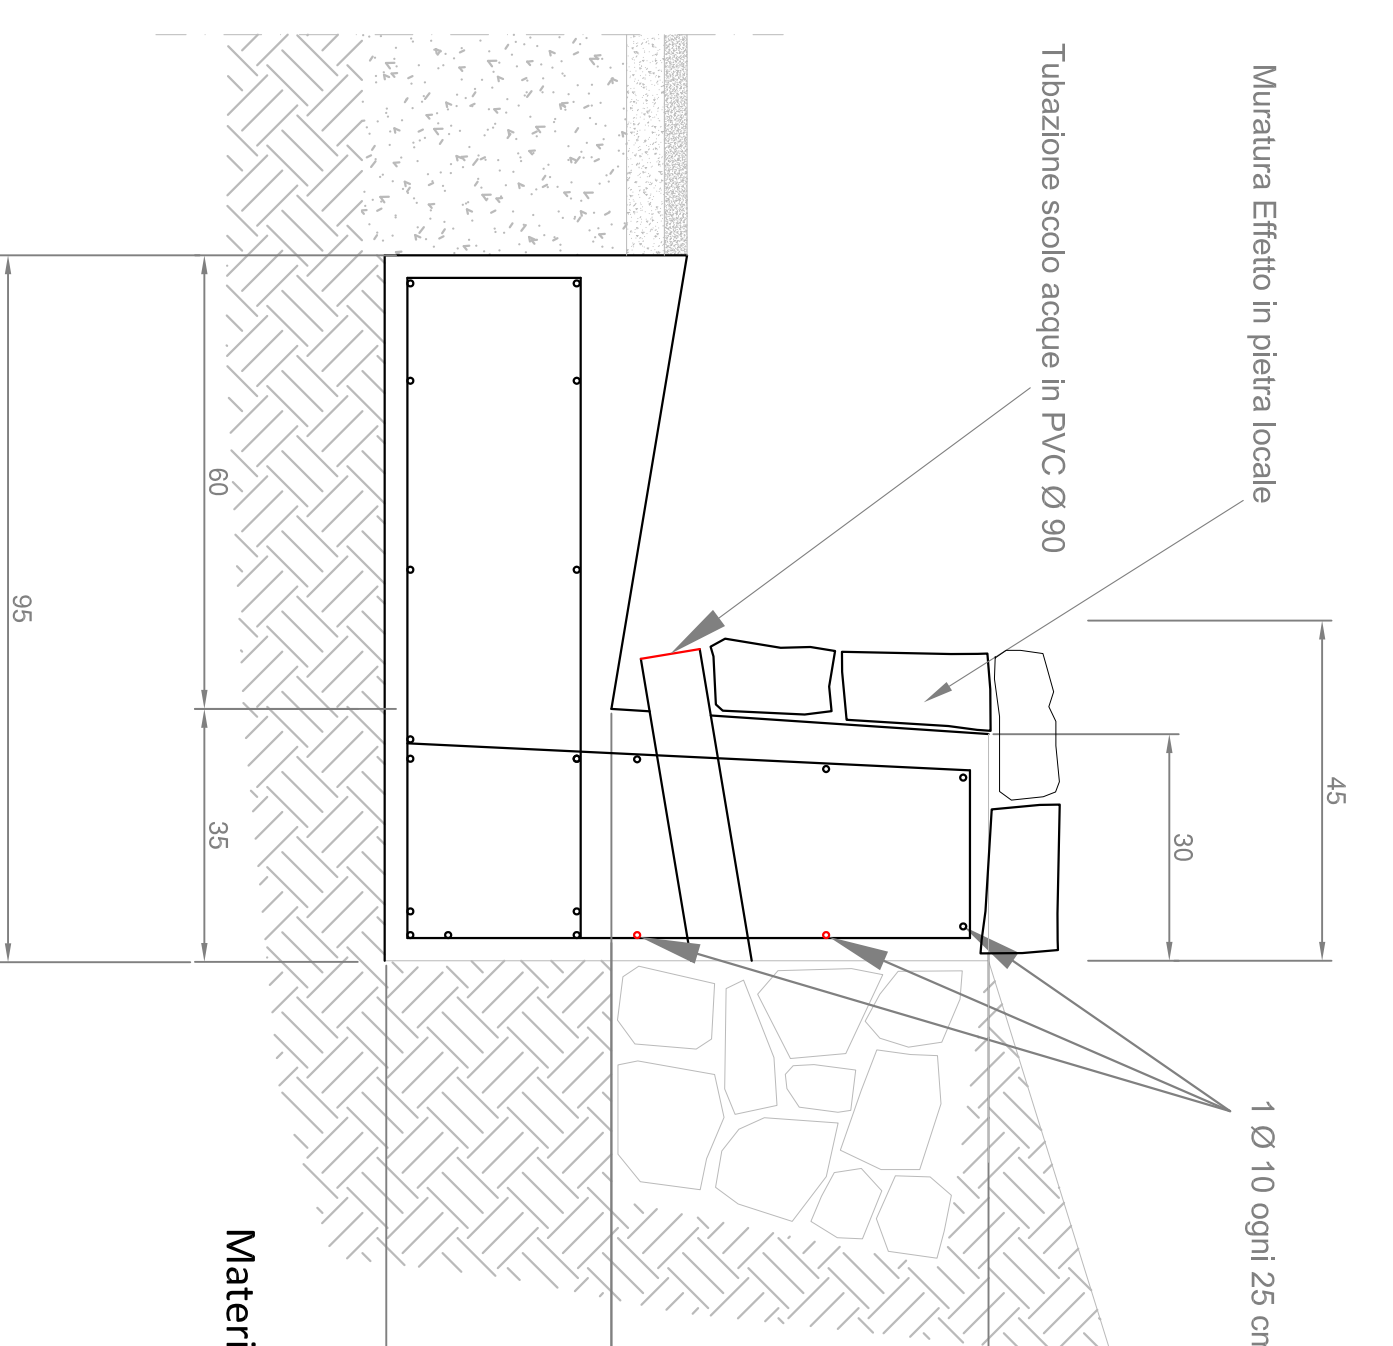


#### Materiali:


- Muro: Calcestruzzo C 25/30;
- Acciaio: Barre B450C
- Rivestimento: Schegglioni di pietra locale
- Tubazione di scolo: PVC-U UNI EN 1329
- Dreni: Pietrame di grossa pezzatura

### PARTICOLARI ESECUTIVI - Scala 1:10

#### Rifacimento Curva Particolare 4.2

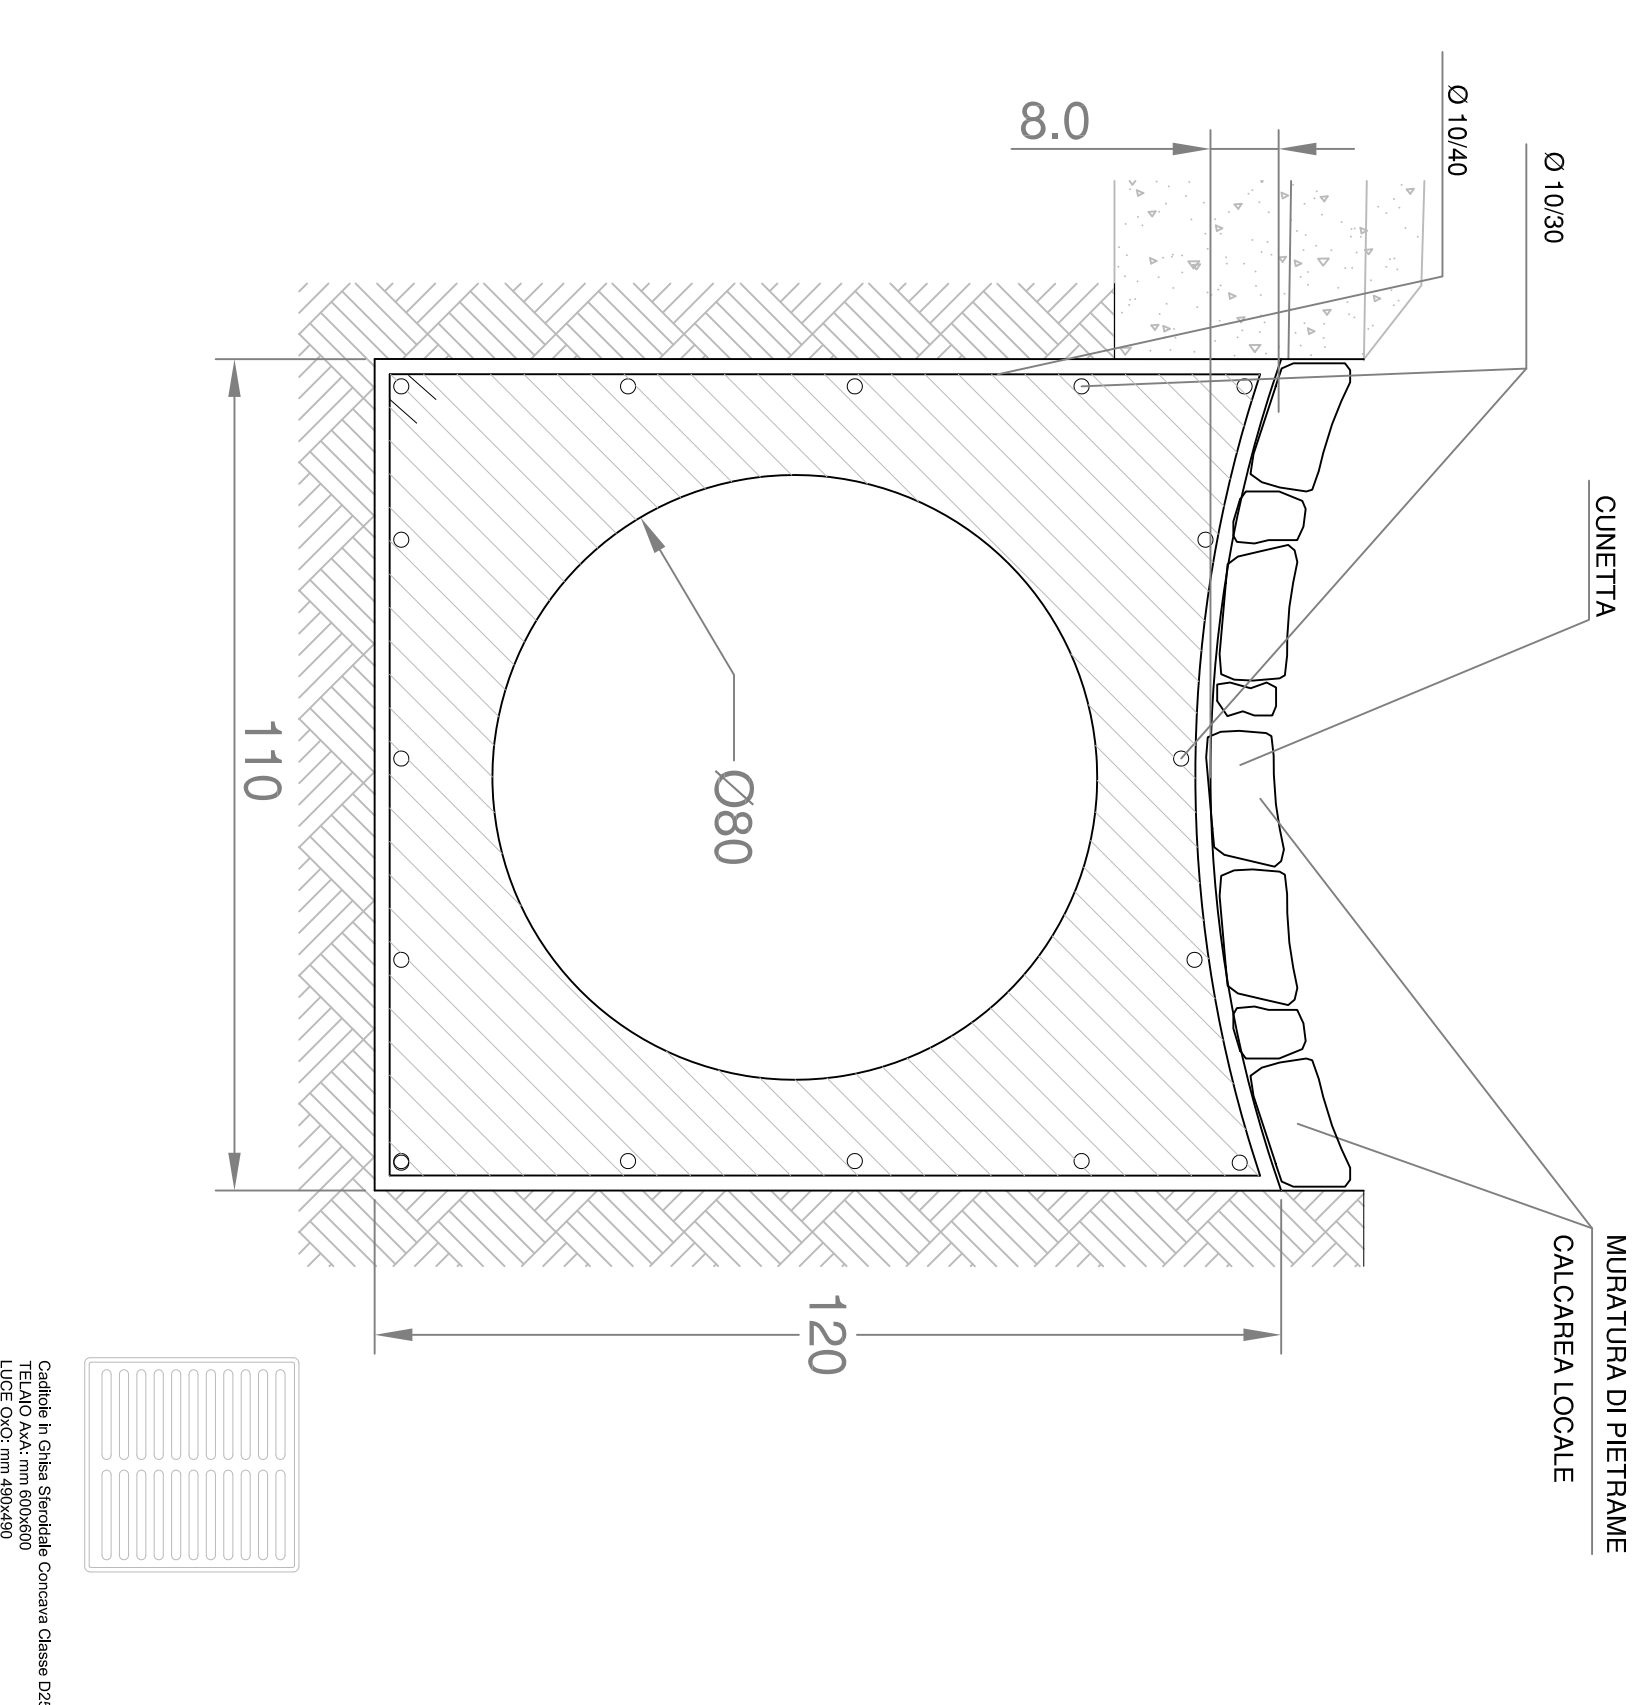

#### Rifacimento muro di contenimento Particolare 10

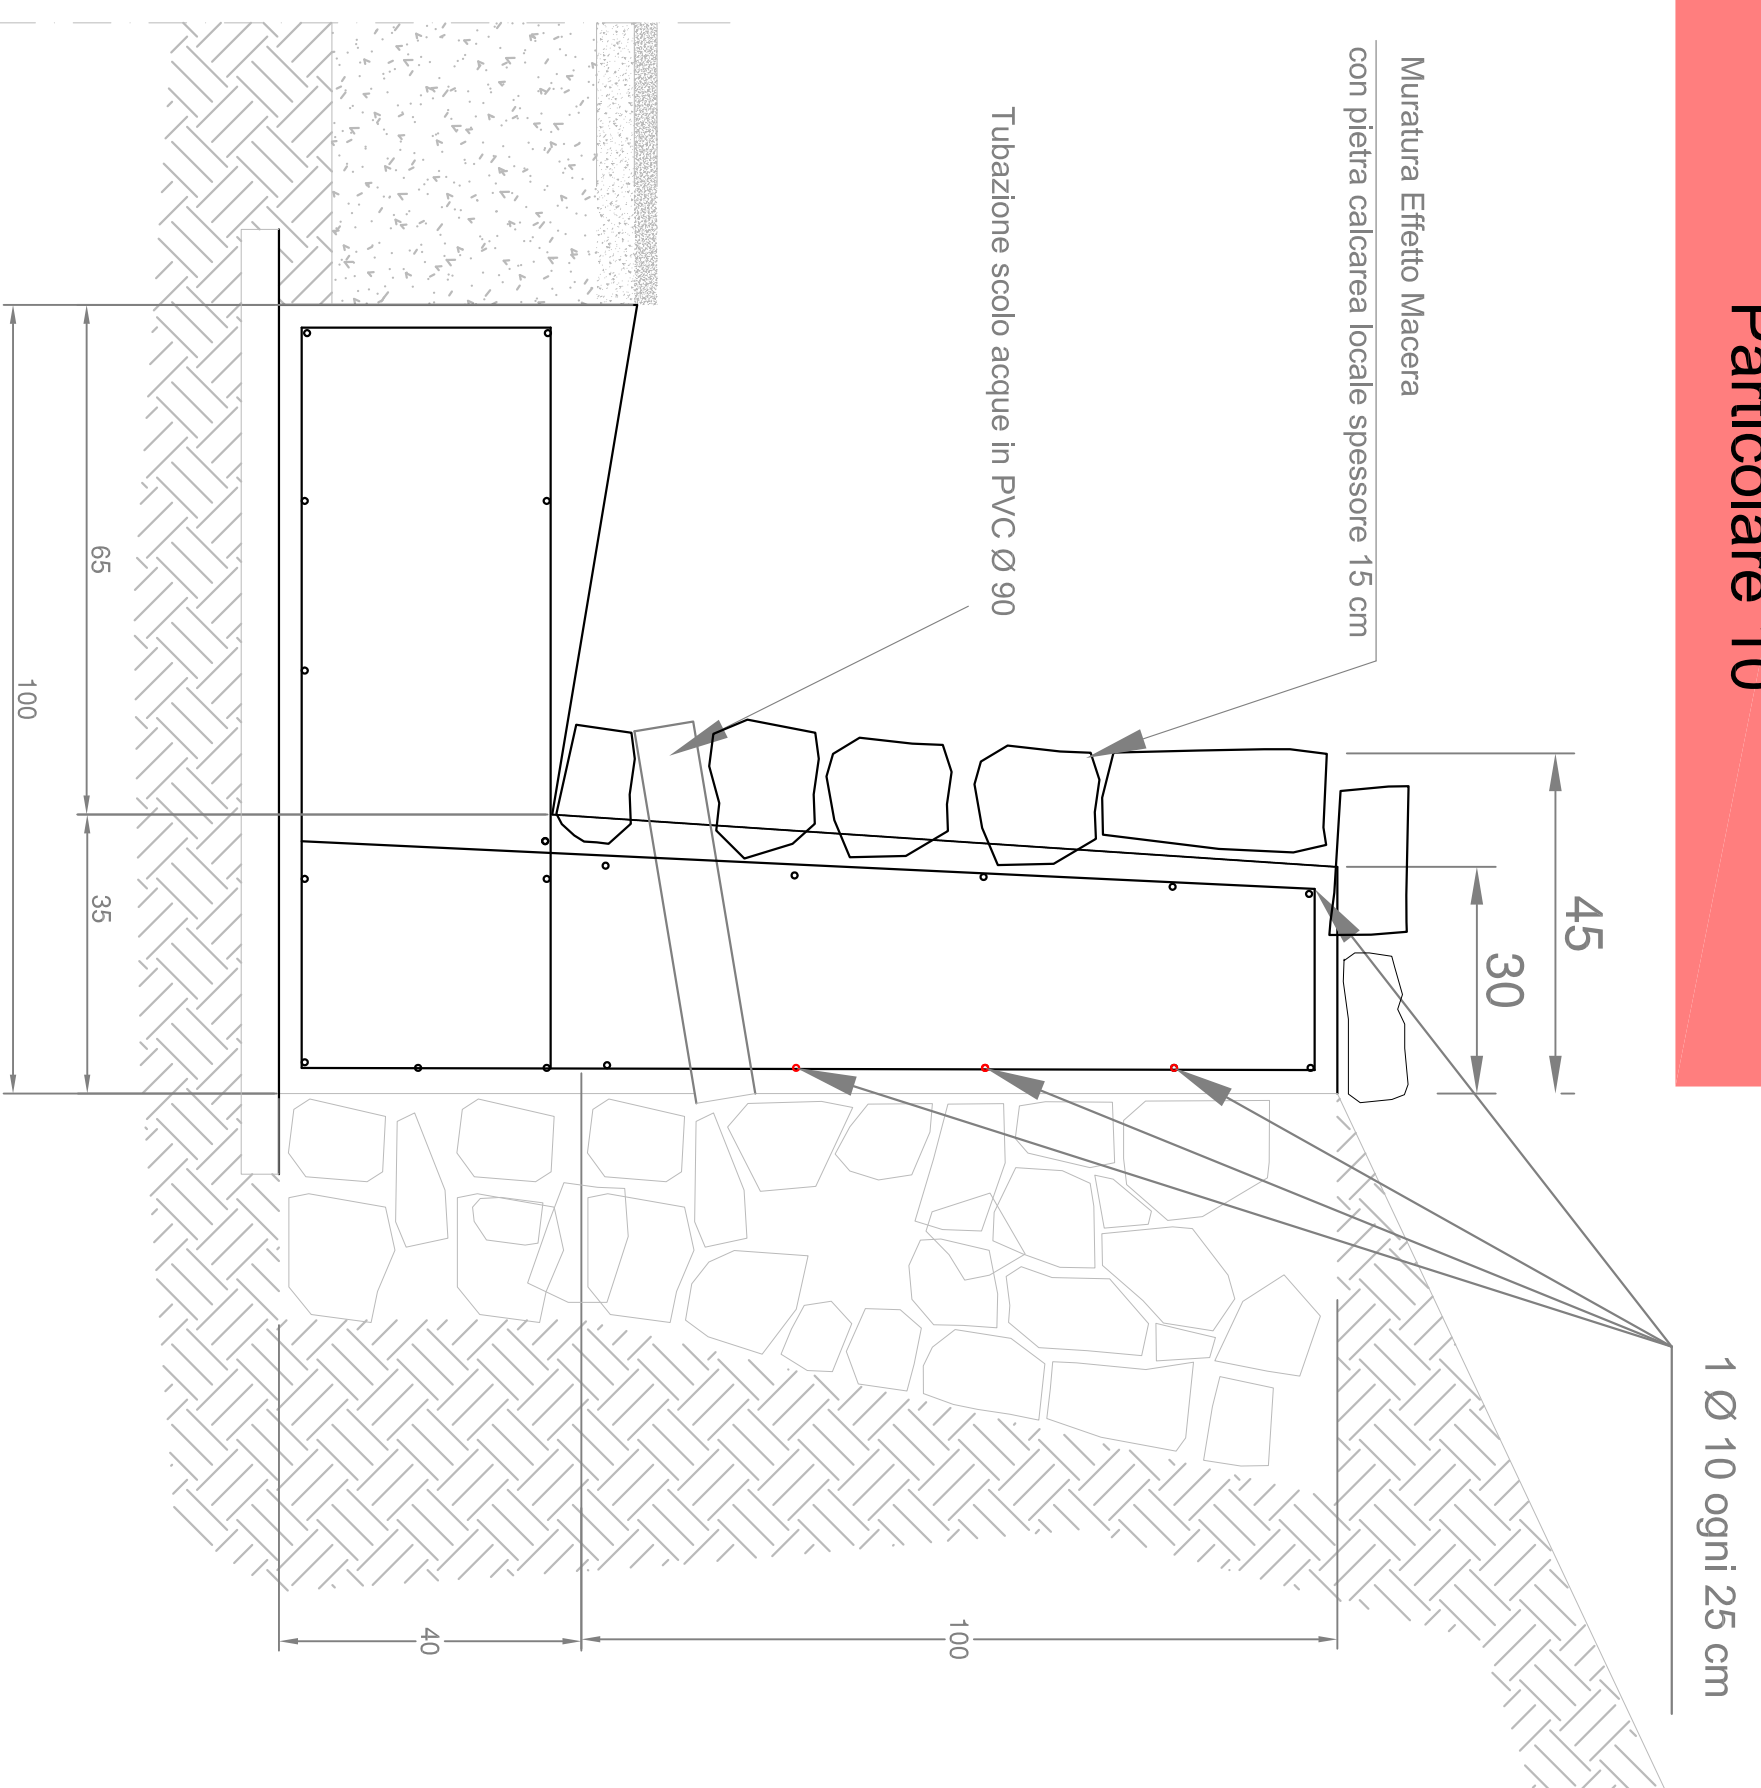

#### Materiali:

- Muro: Calcestruzzo C 20/25;
- Muro: Calcestruzzo C 25/30;
- Acciaio: Barre B450C
- Rivestimento: Schegglioni di pietra locale
- Tubazione di scolo: PVC-U UNI EN 1329
- Dreni: Pietrame di grossa pezzatura

### PARTICOLARI ESECUTIVI - Scala 1:10

#### Gabbionata Rinverdita su pali Particolare 5

#### Barriera Stradale

