



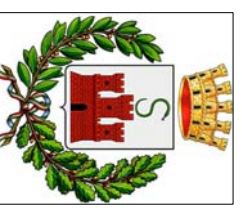

COMUNE DI FELITTO

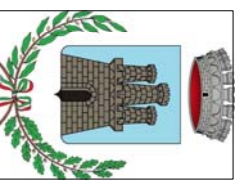

COMUNE DI ROCCAASPIDICE



COMUNE DI CASTEL SAN LORENZO

Oggetto:

**Progetto di Adeguamento e Messa in Sicurezza Strada Intercomunale  
Scalelle - Pazzano - Fontana Laurenti - Acquafelice - Carpine, nel  
Comuni di Felitto - Castel San Lorenzo - Roccaaspidice**

# PROGETTO DEFINITIVO

Maggio 2021

Prot. n.º:

Comittente:  
**Comune di Felitto**

Descrizione elaborato:  
**Elaborati Grafici:  
Planimetria di Progetto, - Quadrante D;**

Tavola n.º:  
**11**

Scala:  
**1:1000**


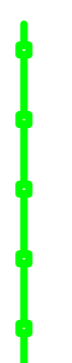
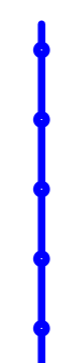


Responsabile del procedimento  
Ing Daniele Grazzo

Progettista  
Ing Tommaso Maria Giuliani

Parametri di apprezia dell'Amministrazione  
Comune di Felitto

Diritti tutelati e termine di legge


## LEGENDA

-  Muro di contenimento tipo 1
-  Muro di contenimento tipo 2
-  Muro di contenimento tipo 3.1
-  Barriera stradale H2 in corten BP
-  Pozzetti + Tombino


- Planimetria di Progetto, - Quadrante D;  
- Scala 1:1000




Muro tipo 1

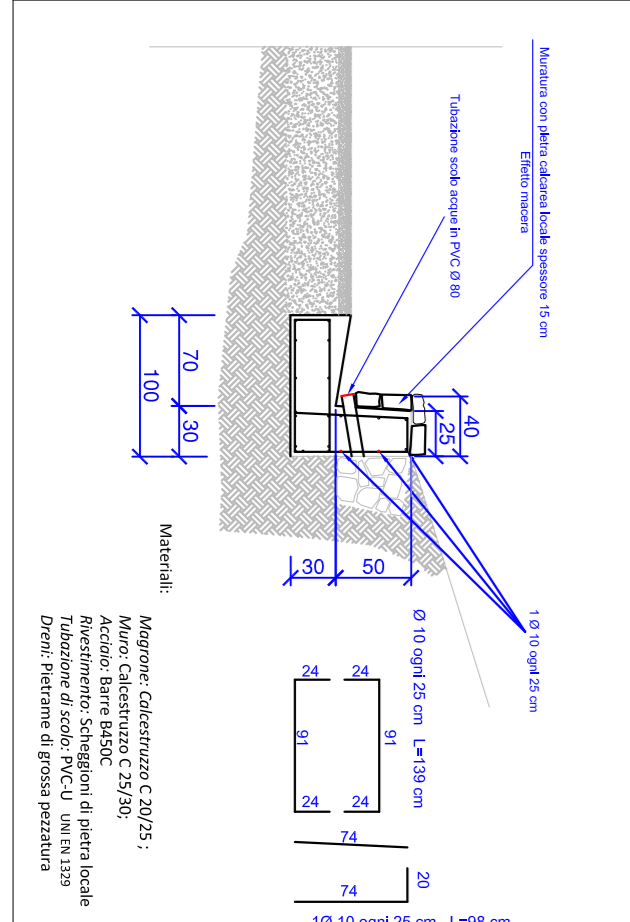

Muro tipo 2

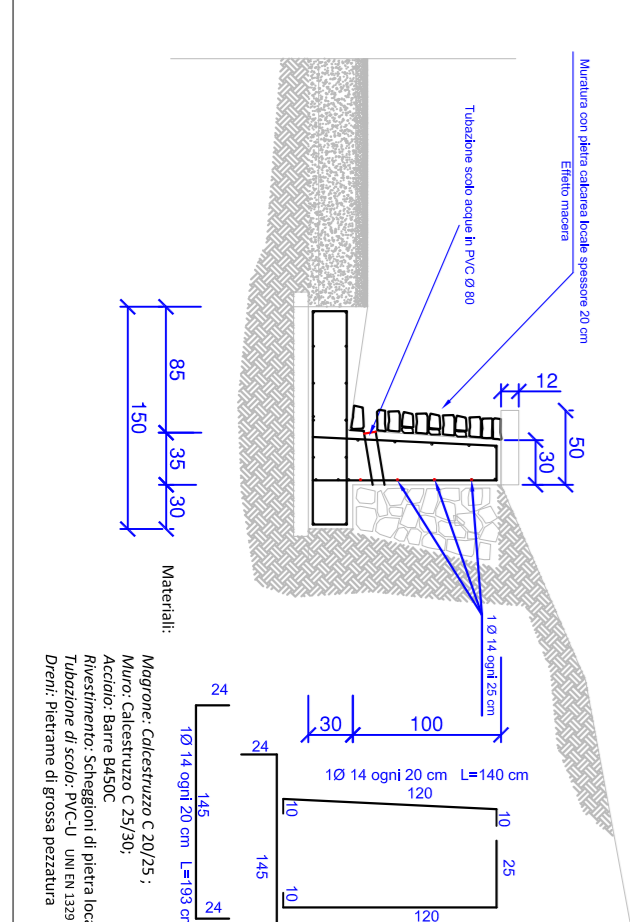

Muro tipo 3.1

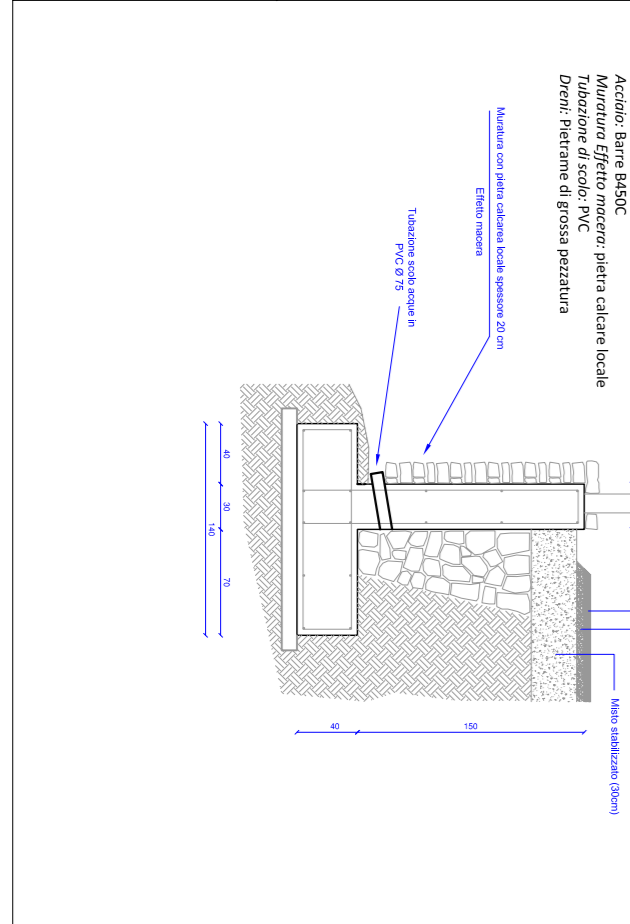

Griglia su tombino

