



COMUNE DI FELITTO



COMUNE DI ROCCAASPIDE



COMUNE DI ACICASTEL SAN LORENZO

OGGETTO:

**Progetto di Adeguamento e Messa in Sicurezza Strada Intercomunale
Scalelle - Pazzano - Fontana Laurenti - Acquarilello - Carpine, nel
Comuni di Felitto - Castel San Lorenzo - Roccaaspide**

PROGETTO DEFINITIVO

Maggio 2021

Prot. n°:

Comittente:
Comune di Felitto

Descrizione elaborato:
Elaborati Grafici:
- **Planimetria di Progetto, - Quadrante H;**

Tavola n°:
15

Scala:
1:1000

Responsabile del procedimento
Ing Daniele Grazzo


Progettista
Ing Tommaso Maria Giuliani

Documenti di proprietà dell'Amministrazione
Comune di Felitto

Diritti tutelati a termine di legge


LEGENDA

- Muro di contenimento tipo 1
- Muro di contenimento tipo 2
- Muro di contenimento tipo 3
- Muro di contenimento tipo 4
- Muro di contenimento tipo 2.1
- Muro di contenimento tipo 3.1
- Muro di contenimento tipo 4.1
- Muro di contenimento tipo 6
- Barriera stradale H2 in corten BP
- Realizzazione Cunetta Coperta
- Pozzetti + Tombino

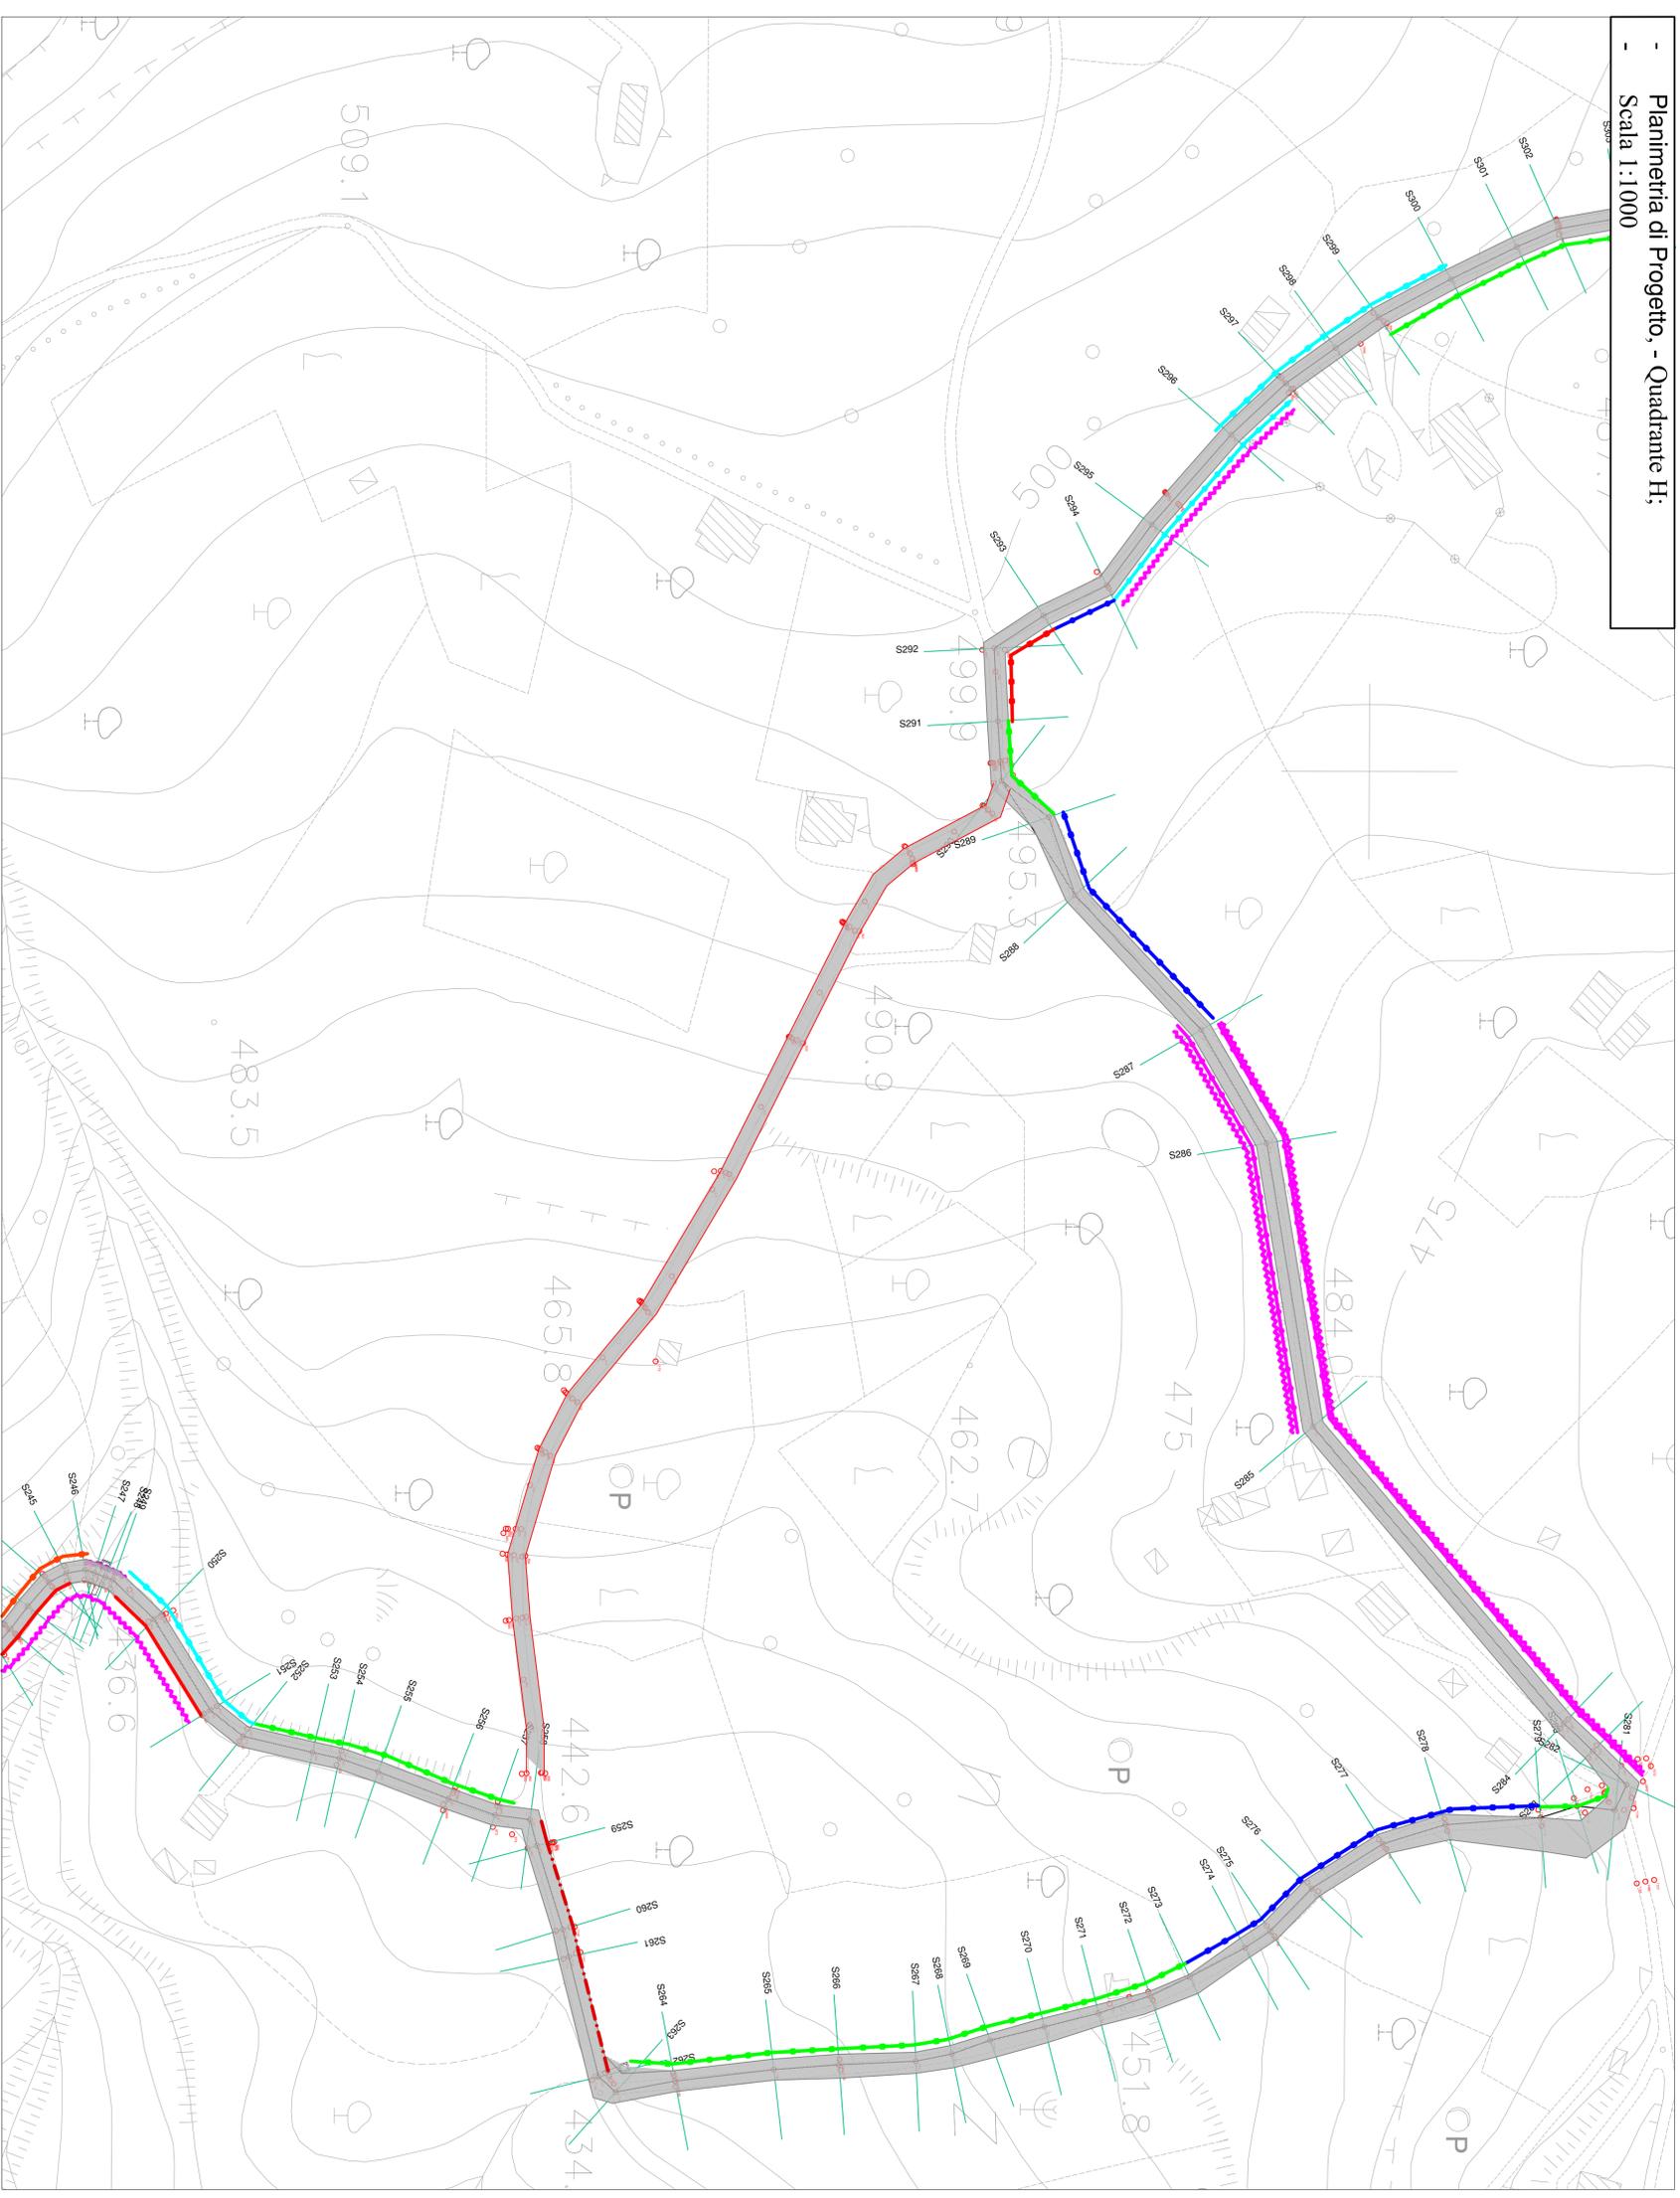


- **Planimetria di Progetto, - Quadrante H;**
- **Scala 1:1000**


Muro tipo 3

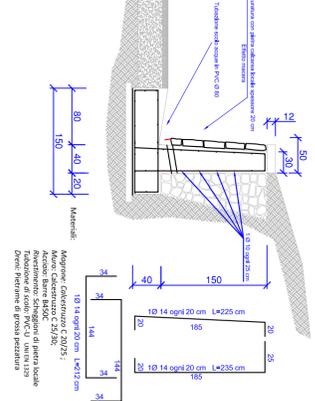


Muro tipo 4

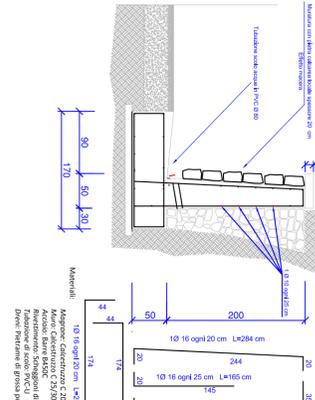


Muro tipo 2.1

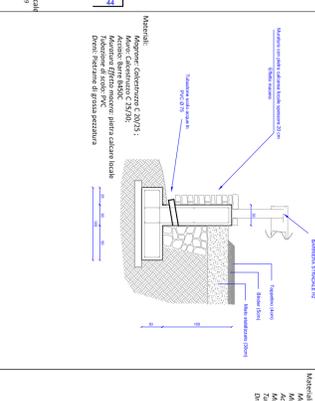


Muro tipo 3.1

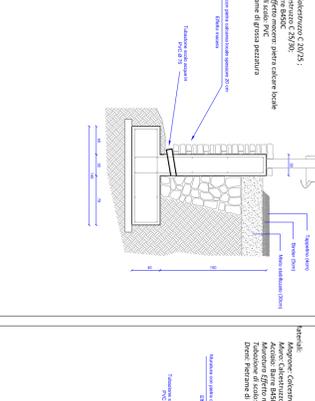

Muro tipo 4.1

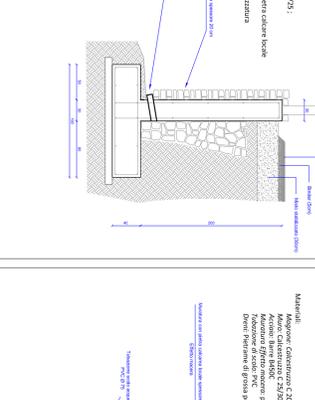

Muro tipo 6.1

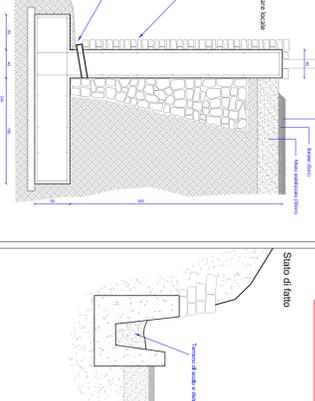

Cunetta Coperta

