COMUNE di FELITTO

COMUNE di ROCCADASPIDE

COMUNE diCASTEL SAN LORENZO

OGGETTO:

Progetto di Adeguamento e Messa in Sicurezza Strada Intercomunale Scalelle - Pazzano - Fontana Laurenti - Acquariello - Carpine nei Comuni di Felitto - Castel San Lorenzo - Roccadaspide

PROGETTO DEFINITIVO

Marzo 2021 | Prot. n°:

Committente: Comune di Felitto

Descrizione elaborato:
Elaborati Grafici:
- Sezioni Trasversali da sez 152 a sez. 228;

Tavola n°: 20

Scala: 1:200

Responsabile del procedimento
Ing Daniele Gnazzo

Progettista
Ing Tommaso Maria Giuliani

Documenti di proprietà dell' Amministrazione Comune di Felitto

Diritti tutelati a termine di legge
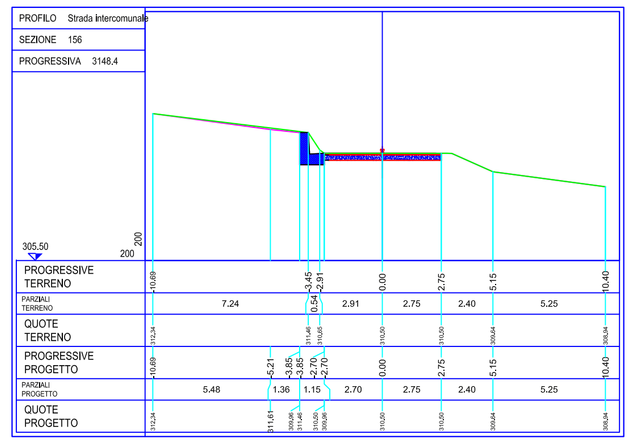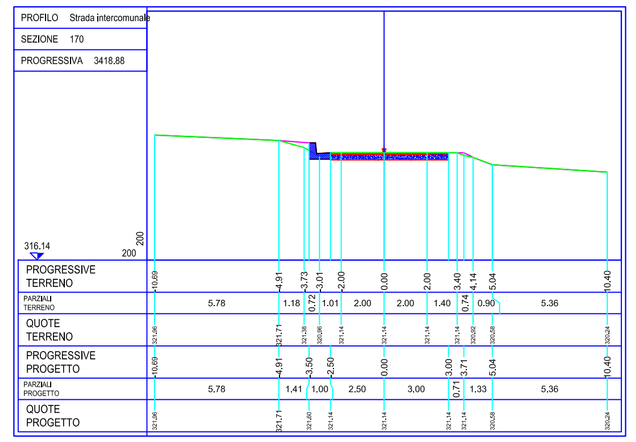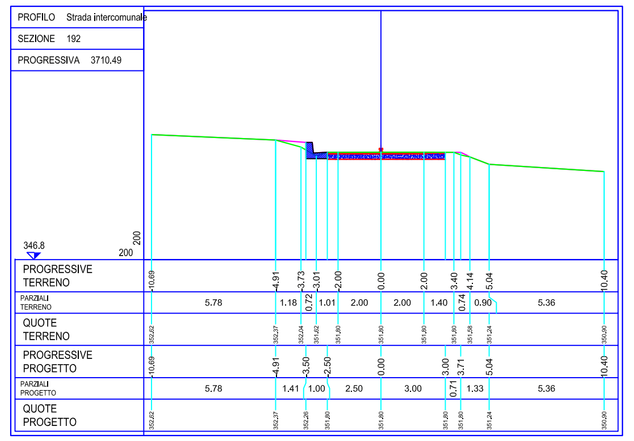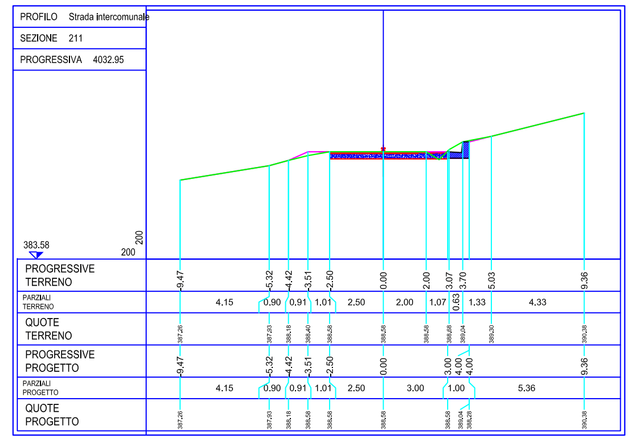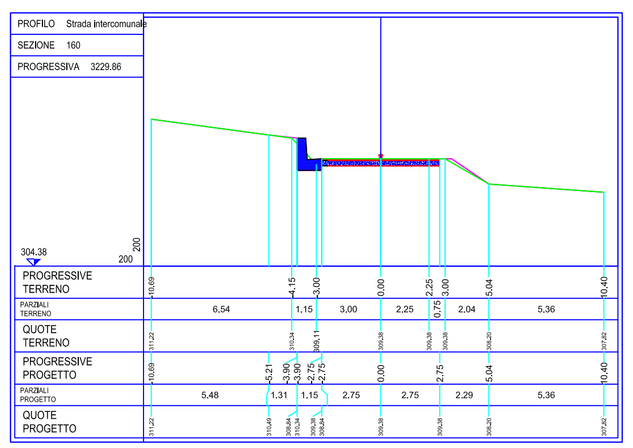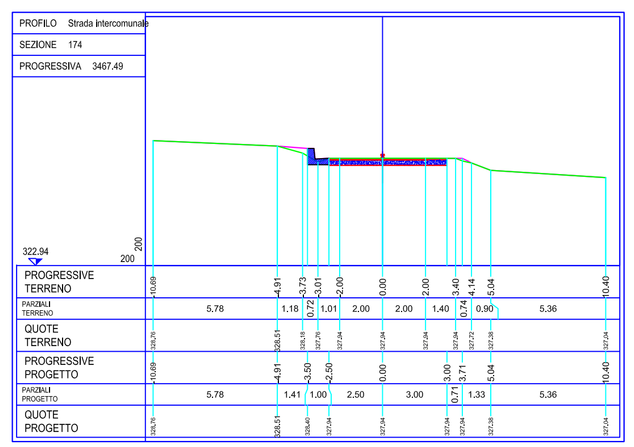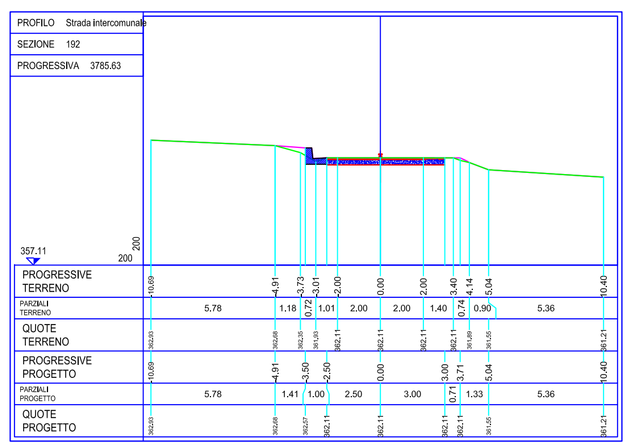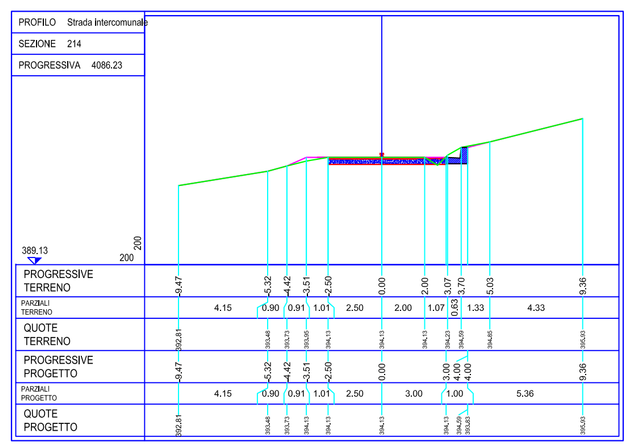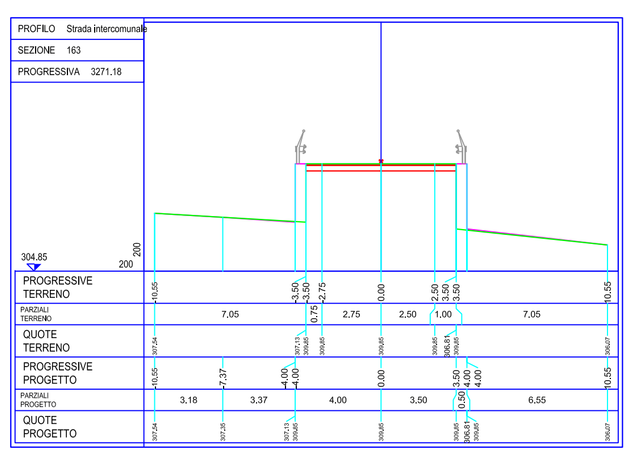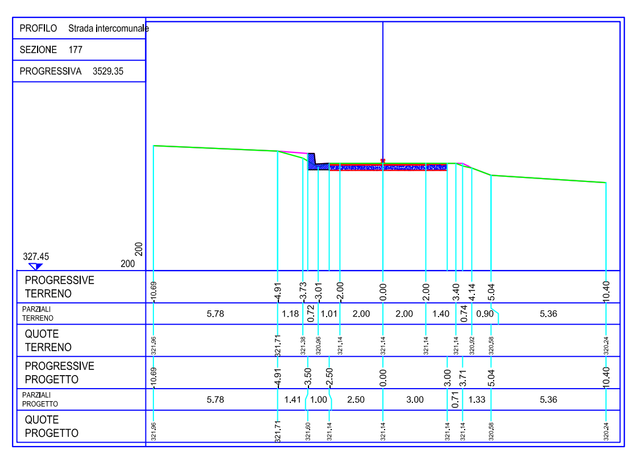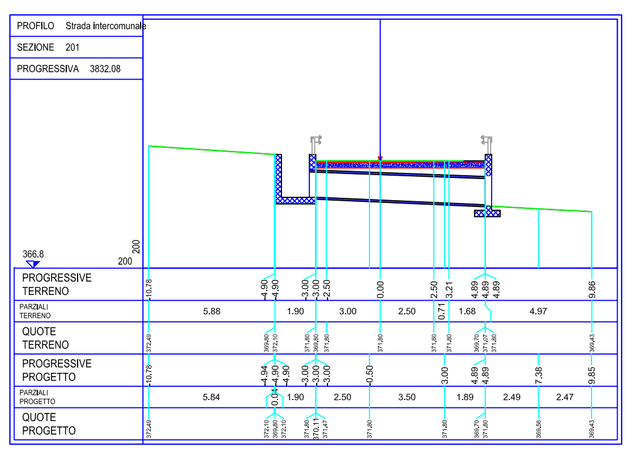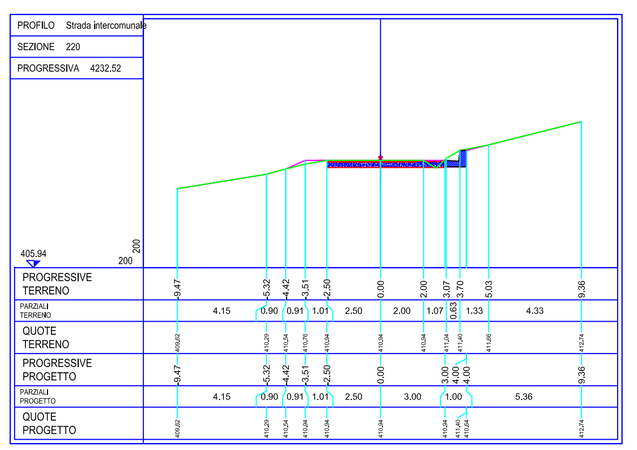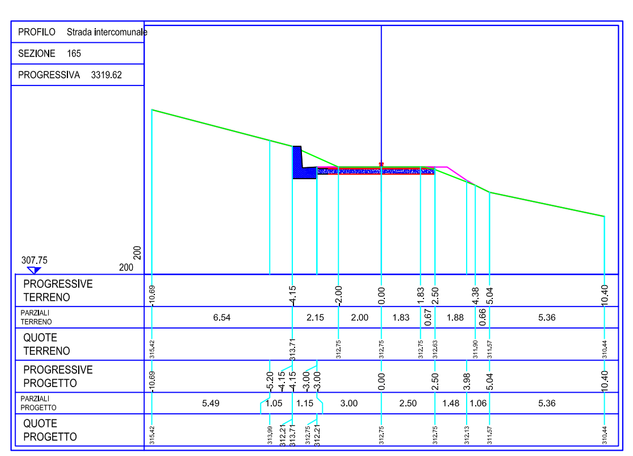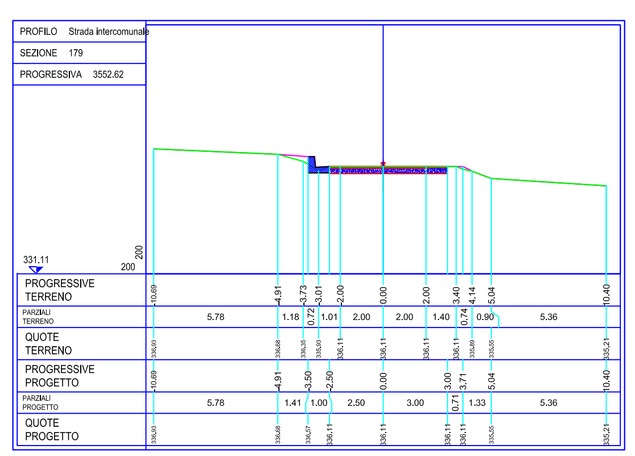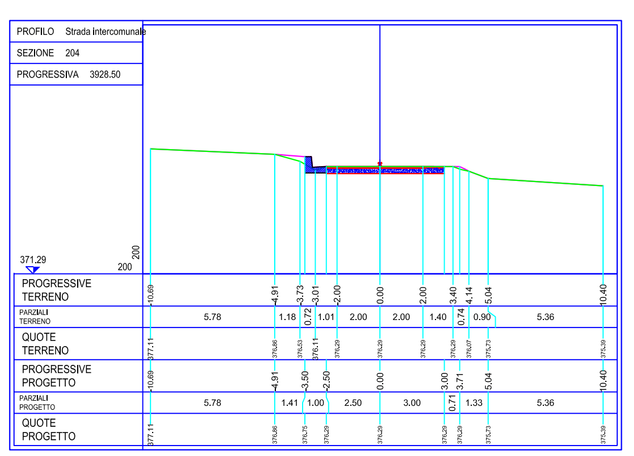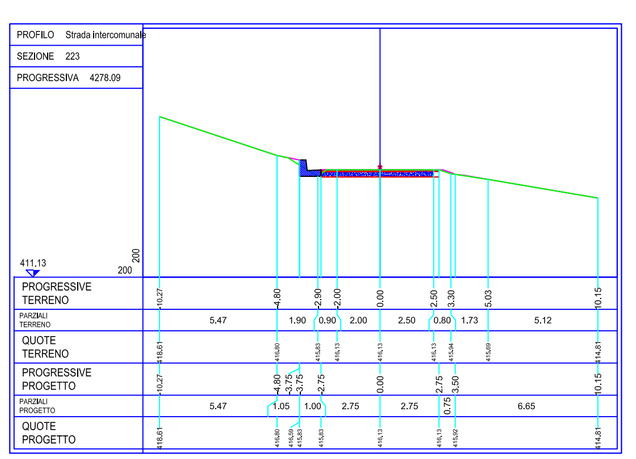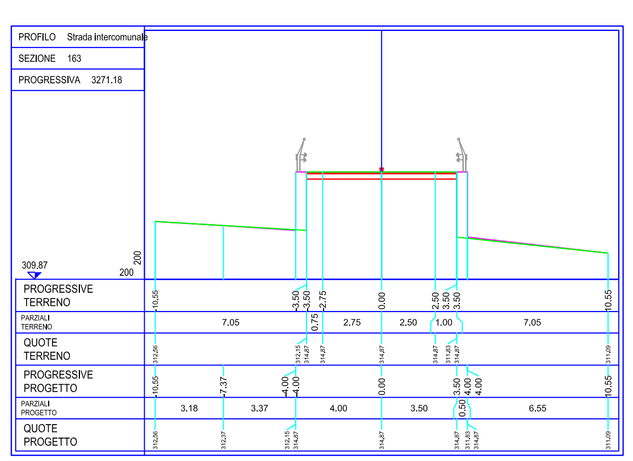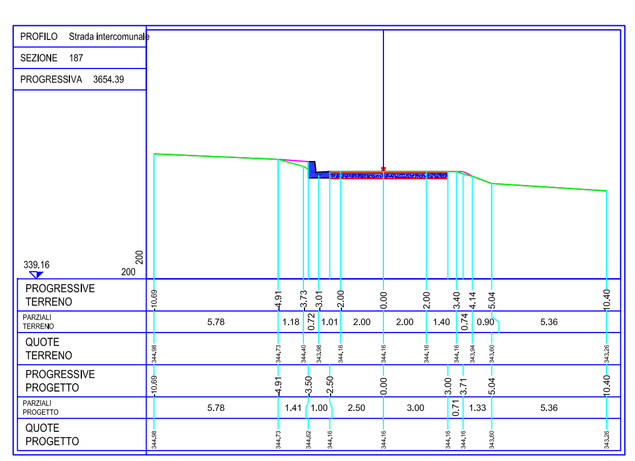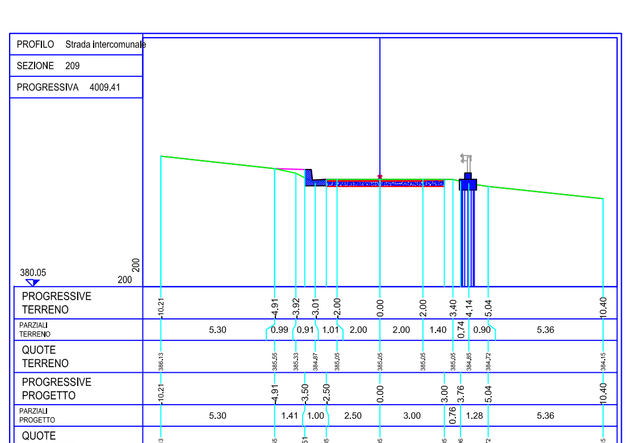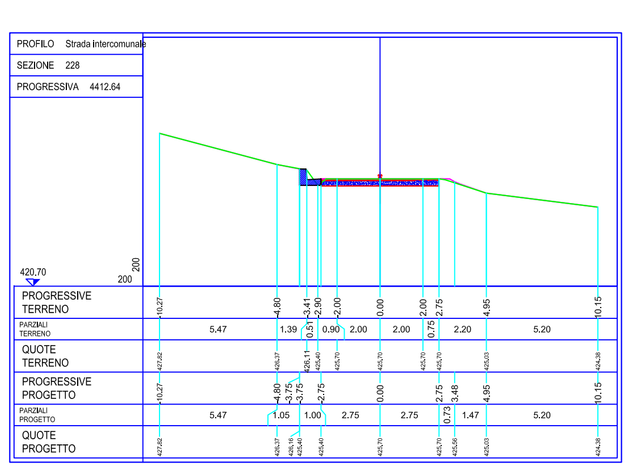
Sezioni Trasversali.