


COMUNE DI FELITTO

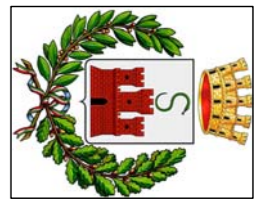

COMUNE DI ROCCACASPIDE



COMUNE DI CASTEL SAN LORENZO

OGGETTO:

**Progetto di Adeguamento e Messa in Sicurezza Strada Intercomunale  
Scalelle - Pazzano - Fontana Laurenti - Acquariello - Carpine nei  
Comuni di Felitto - Castel San Lorenzo - Rocca Caspide**

# PROGETTO DEFINITIVO

Marzo 2021

Prot. n.º:

Comittente: **Comune di Felitto**

Descrizione elaborato:

Elaborati Grafici:  
- Sezioni Tipo;

Tavola n.º:  
**22**

Scala:  
**1:25**




Responsabile del procedimento  
Ing Daniele Grizzo

Progettista  
Ing Tommaso Maria Giuliani


Documenti di proprietà dell'Amministrazione  
Comune di Felitto

Dritti d'autore e termini di legge


## Sezioni Tipo Scala 1:25

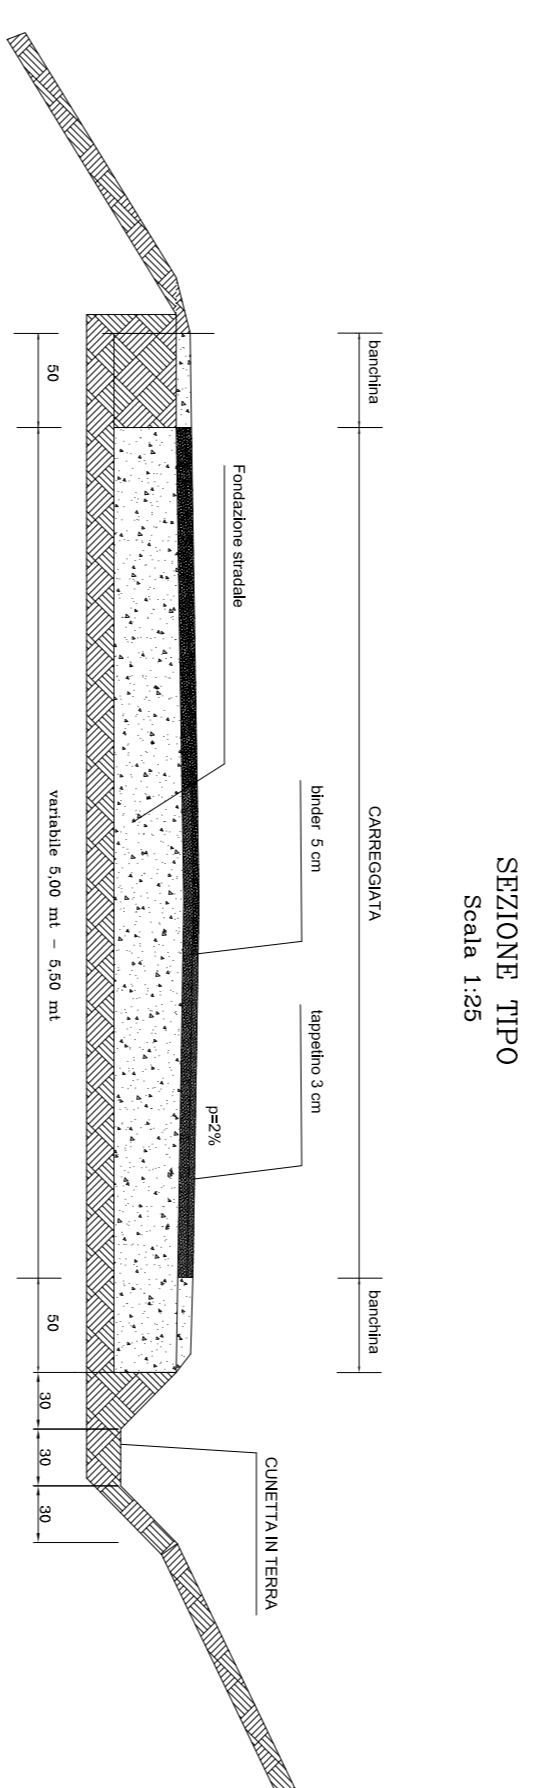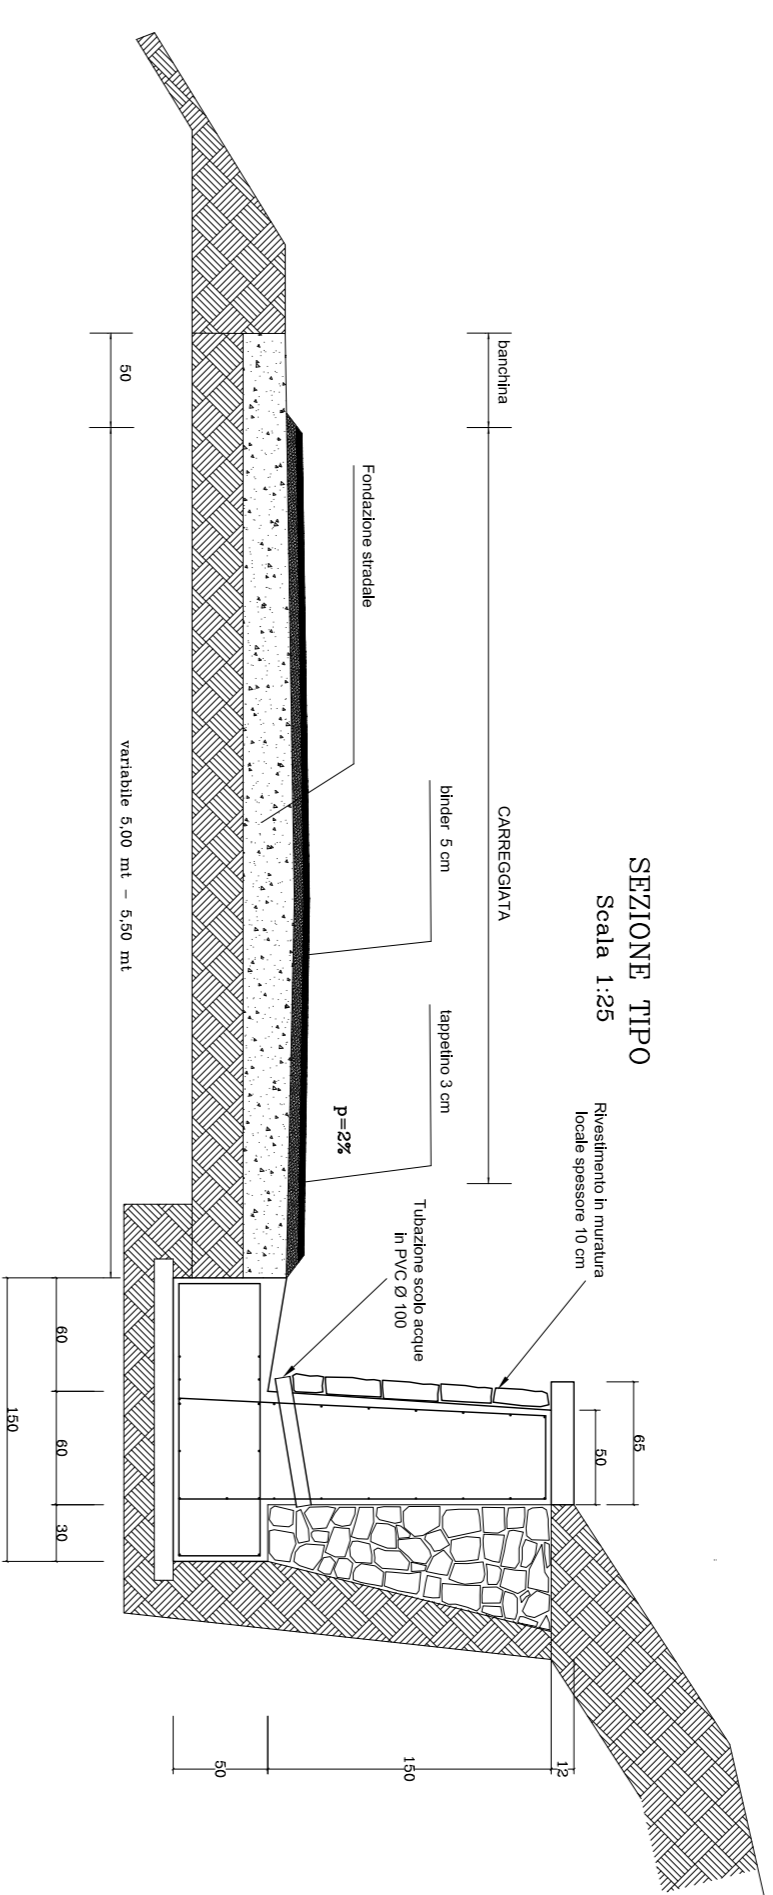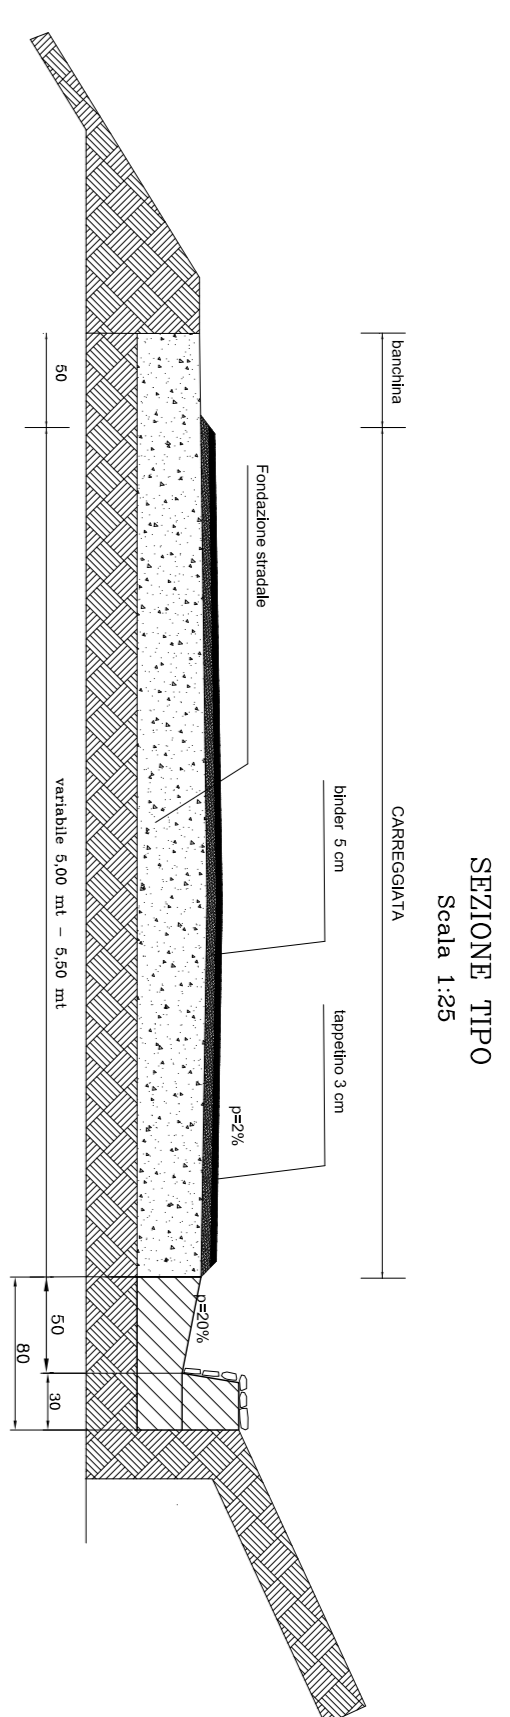

## PONTE IN C.A.

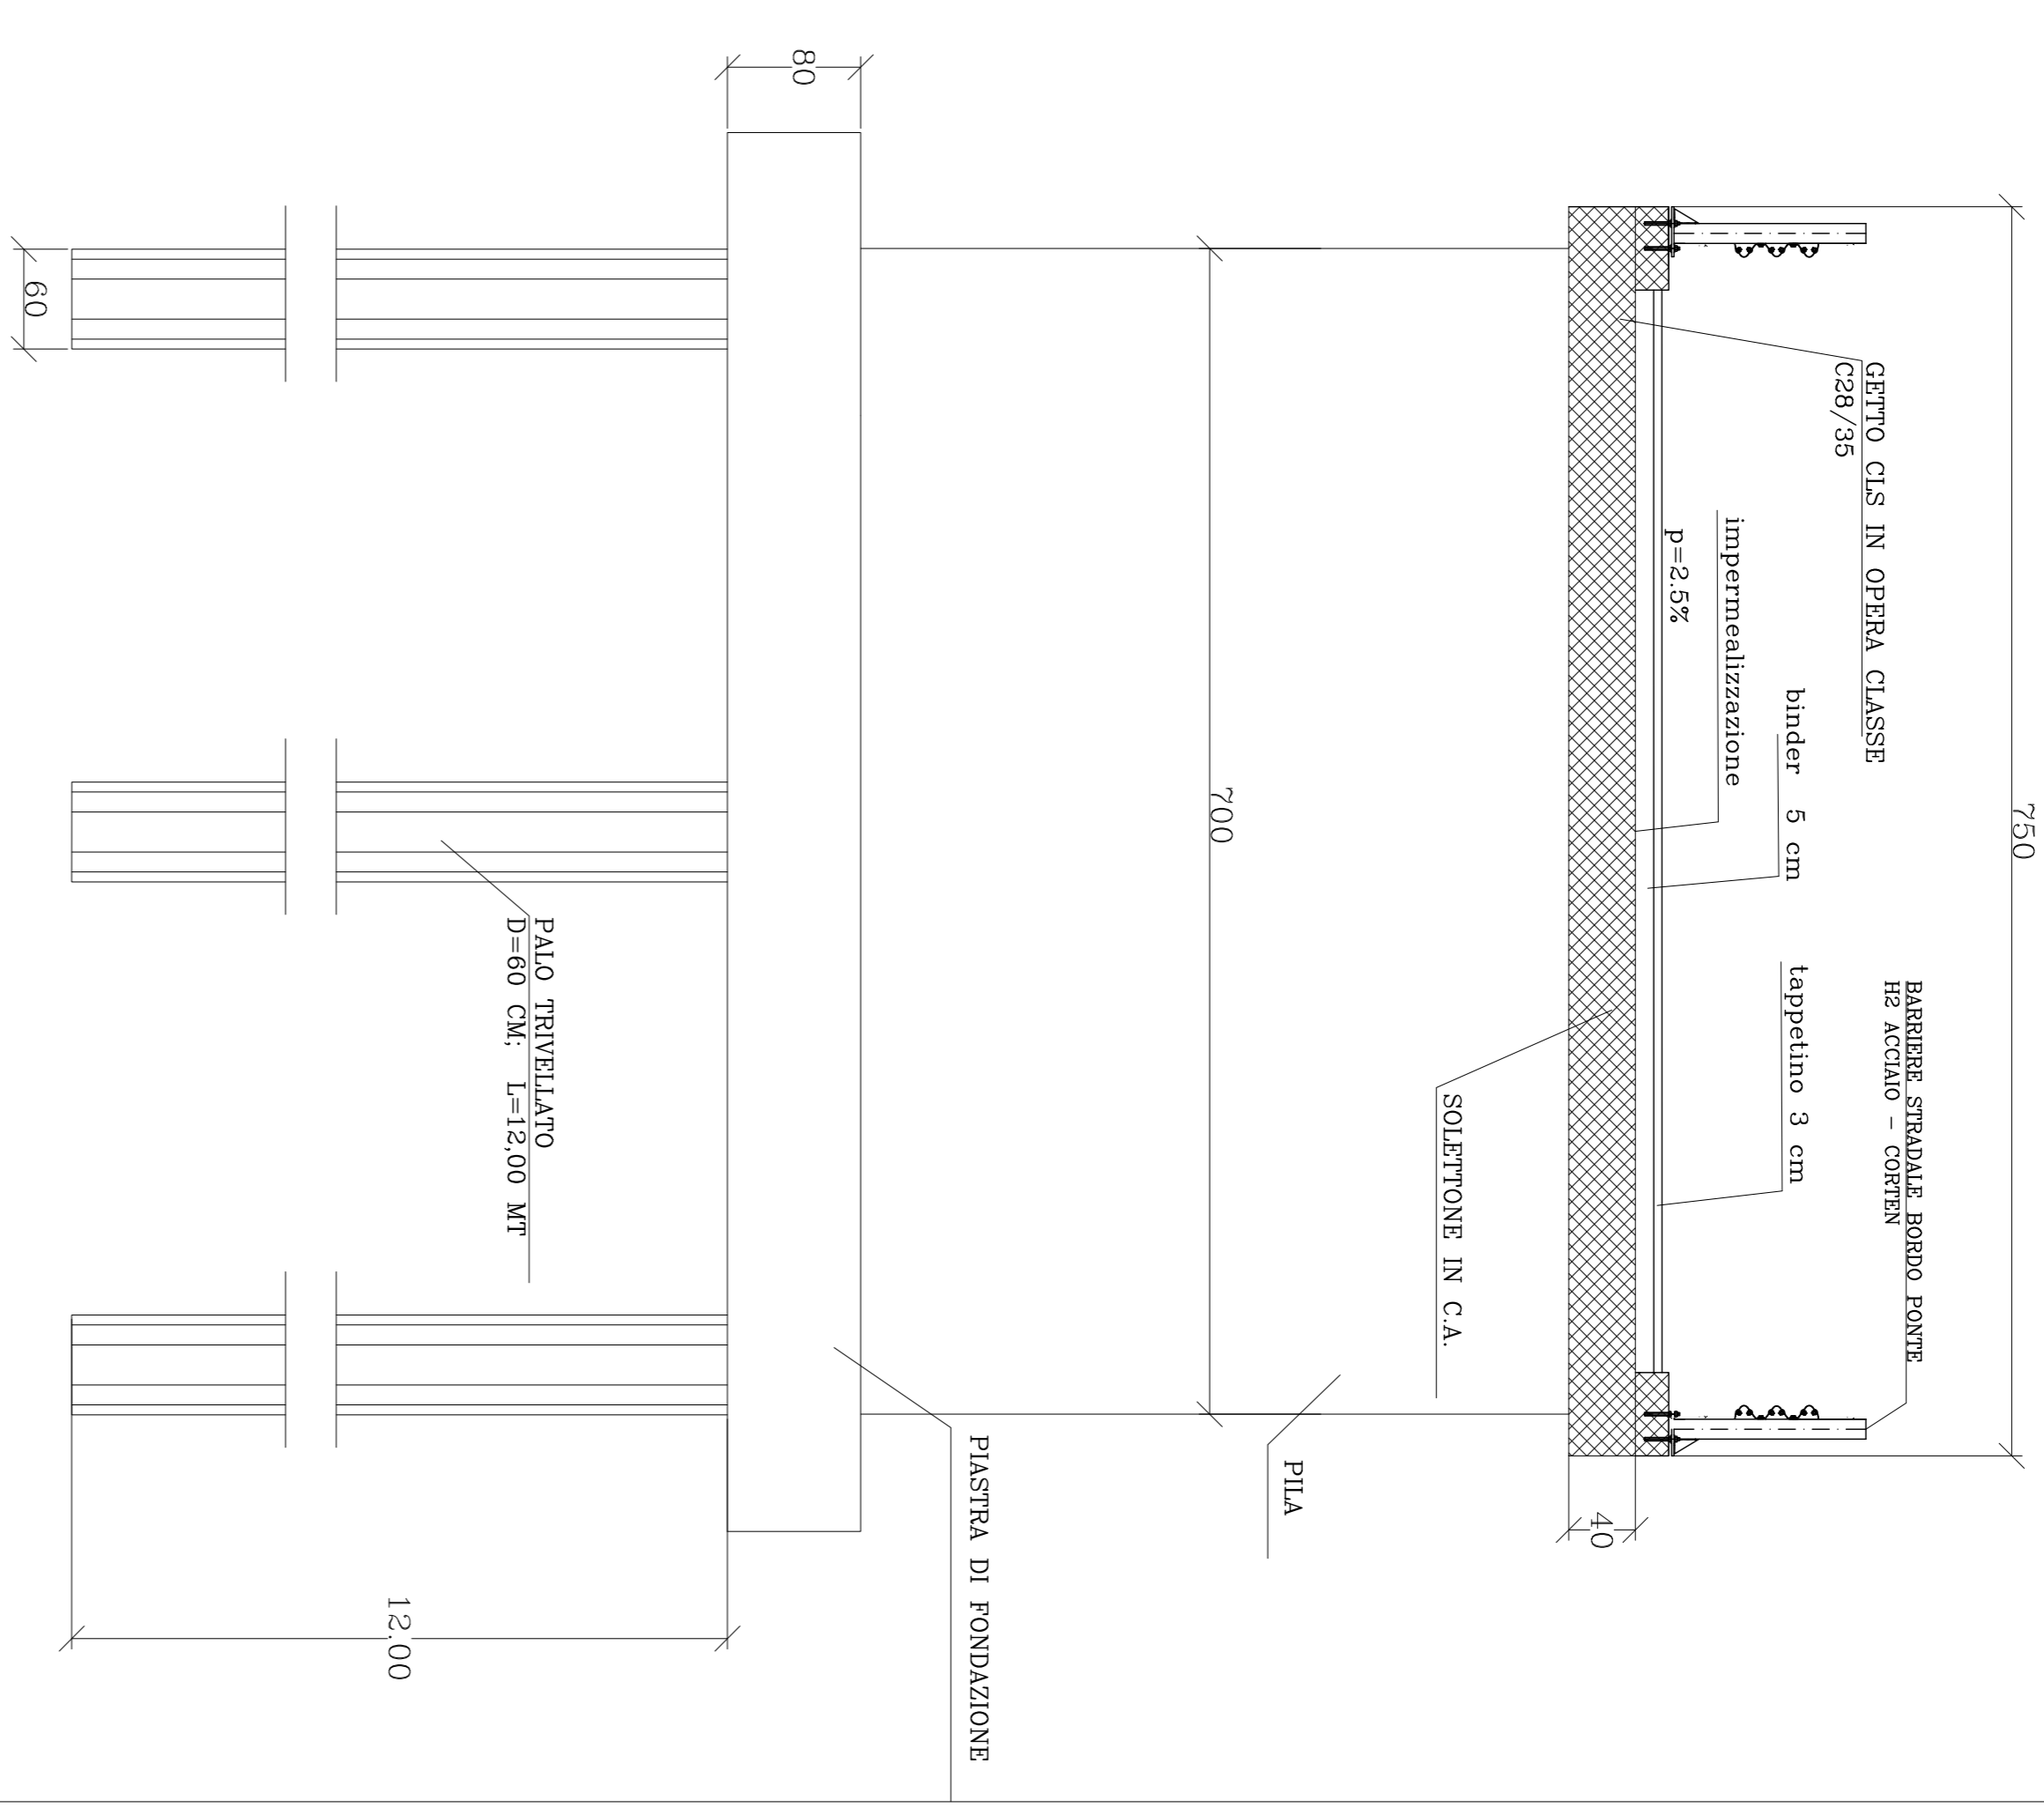

## PONTE ARMCO

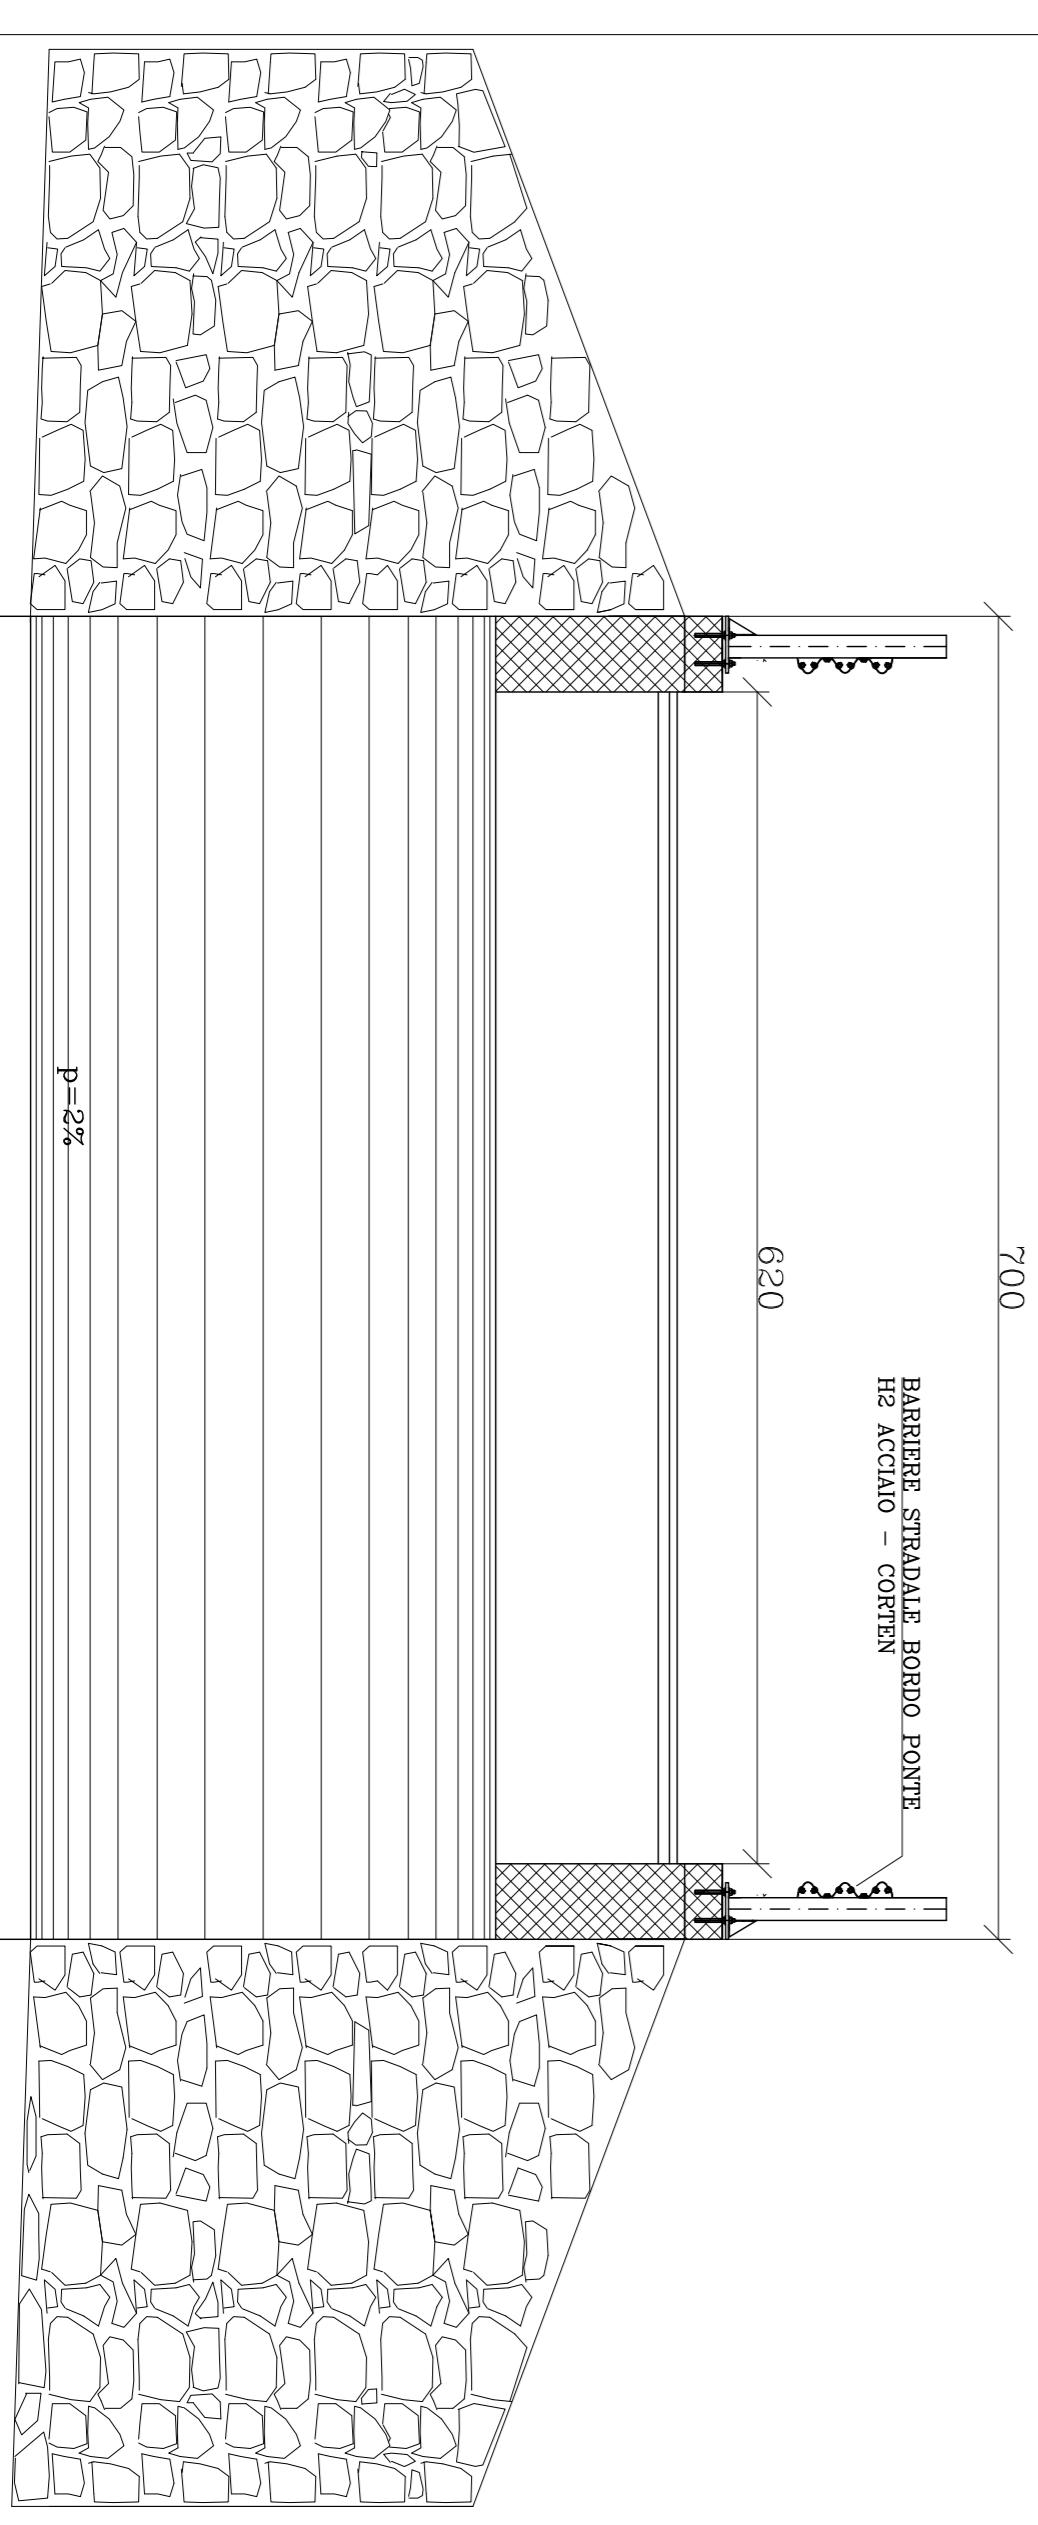

## SEZIONE TIPO Scala 1:25

