

	
COMUNE DI FELITTO					
COMUNE DI ROCICALUPATONE					
COMUNE DI CASTEL SAN LORENZO					
OGGETTO: Progetto di Adeguamento e Messa in Sicurezza Strada Intercomunale Scatelle - Pazzano - Fontana Laurenti - Acquarileto - Carpine nei Comuni di Felitto - Castel San Lorenzo - Roccalupatone					
PROGETTO DEFINITIVO			Proq. n°:		
Maggio 2021			Committente:		
Comune di Felitto			Tavola n°:		
Descrizione elaborato: Elaborati Grafici:			23		
- Particolari Costruttivi: Opere di Contenimento:			Scale:		
Responsabile del procedimento Ing. Daniele Grazzini			Progettista Ing. Tommaso Maria Galiani		
Comune di Felitto Ufficio di Urbanistica			Criteri tecnici e norme di legge		


Rifacimento muro di contenimento Particolare 1

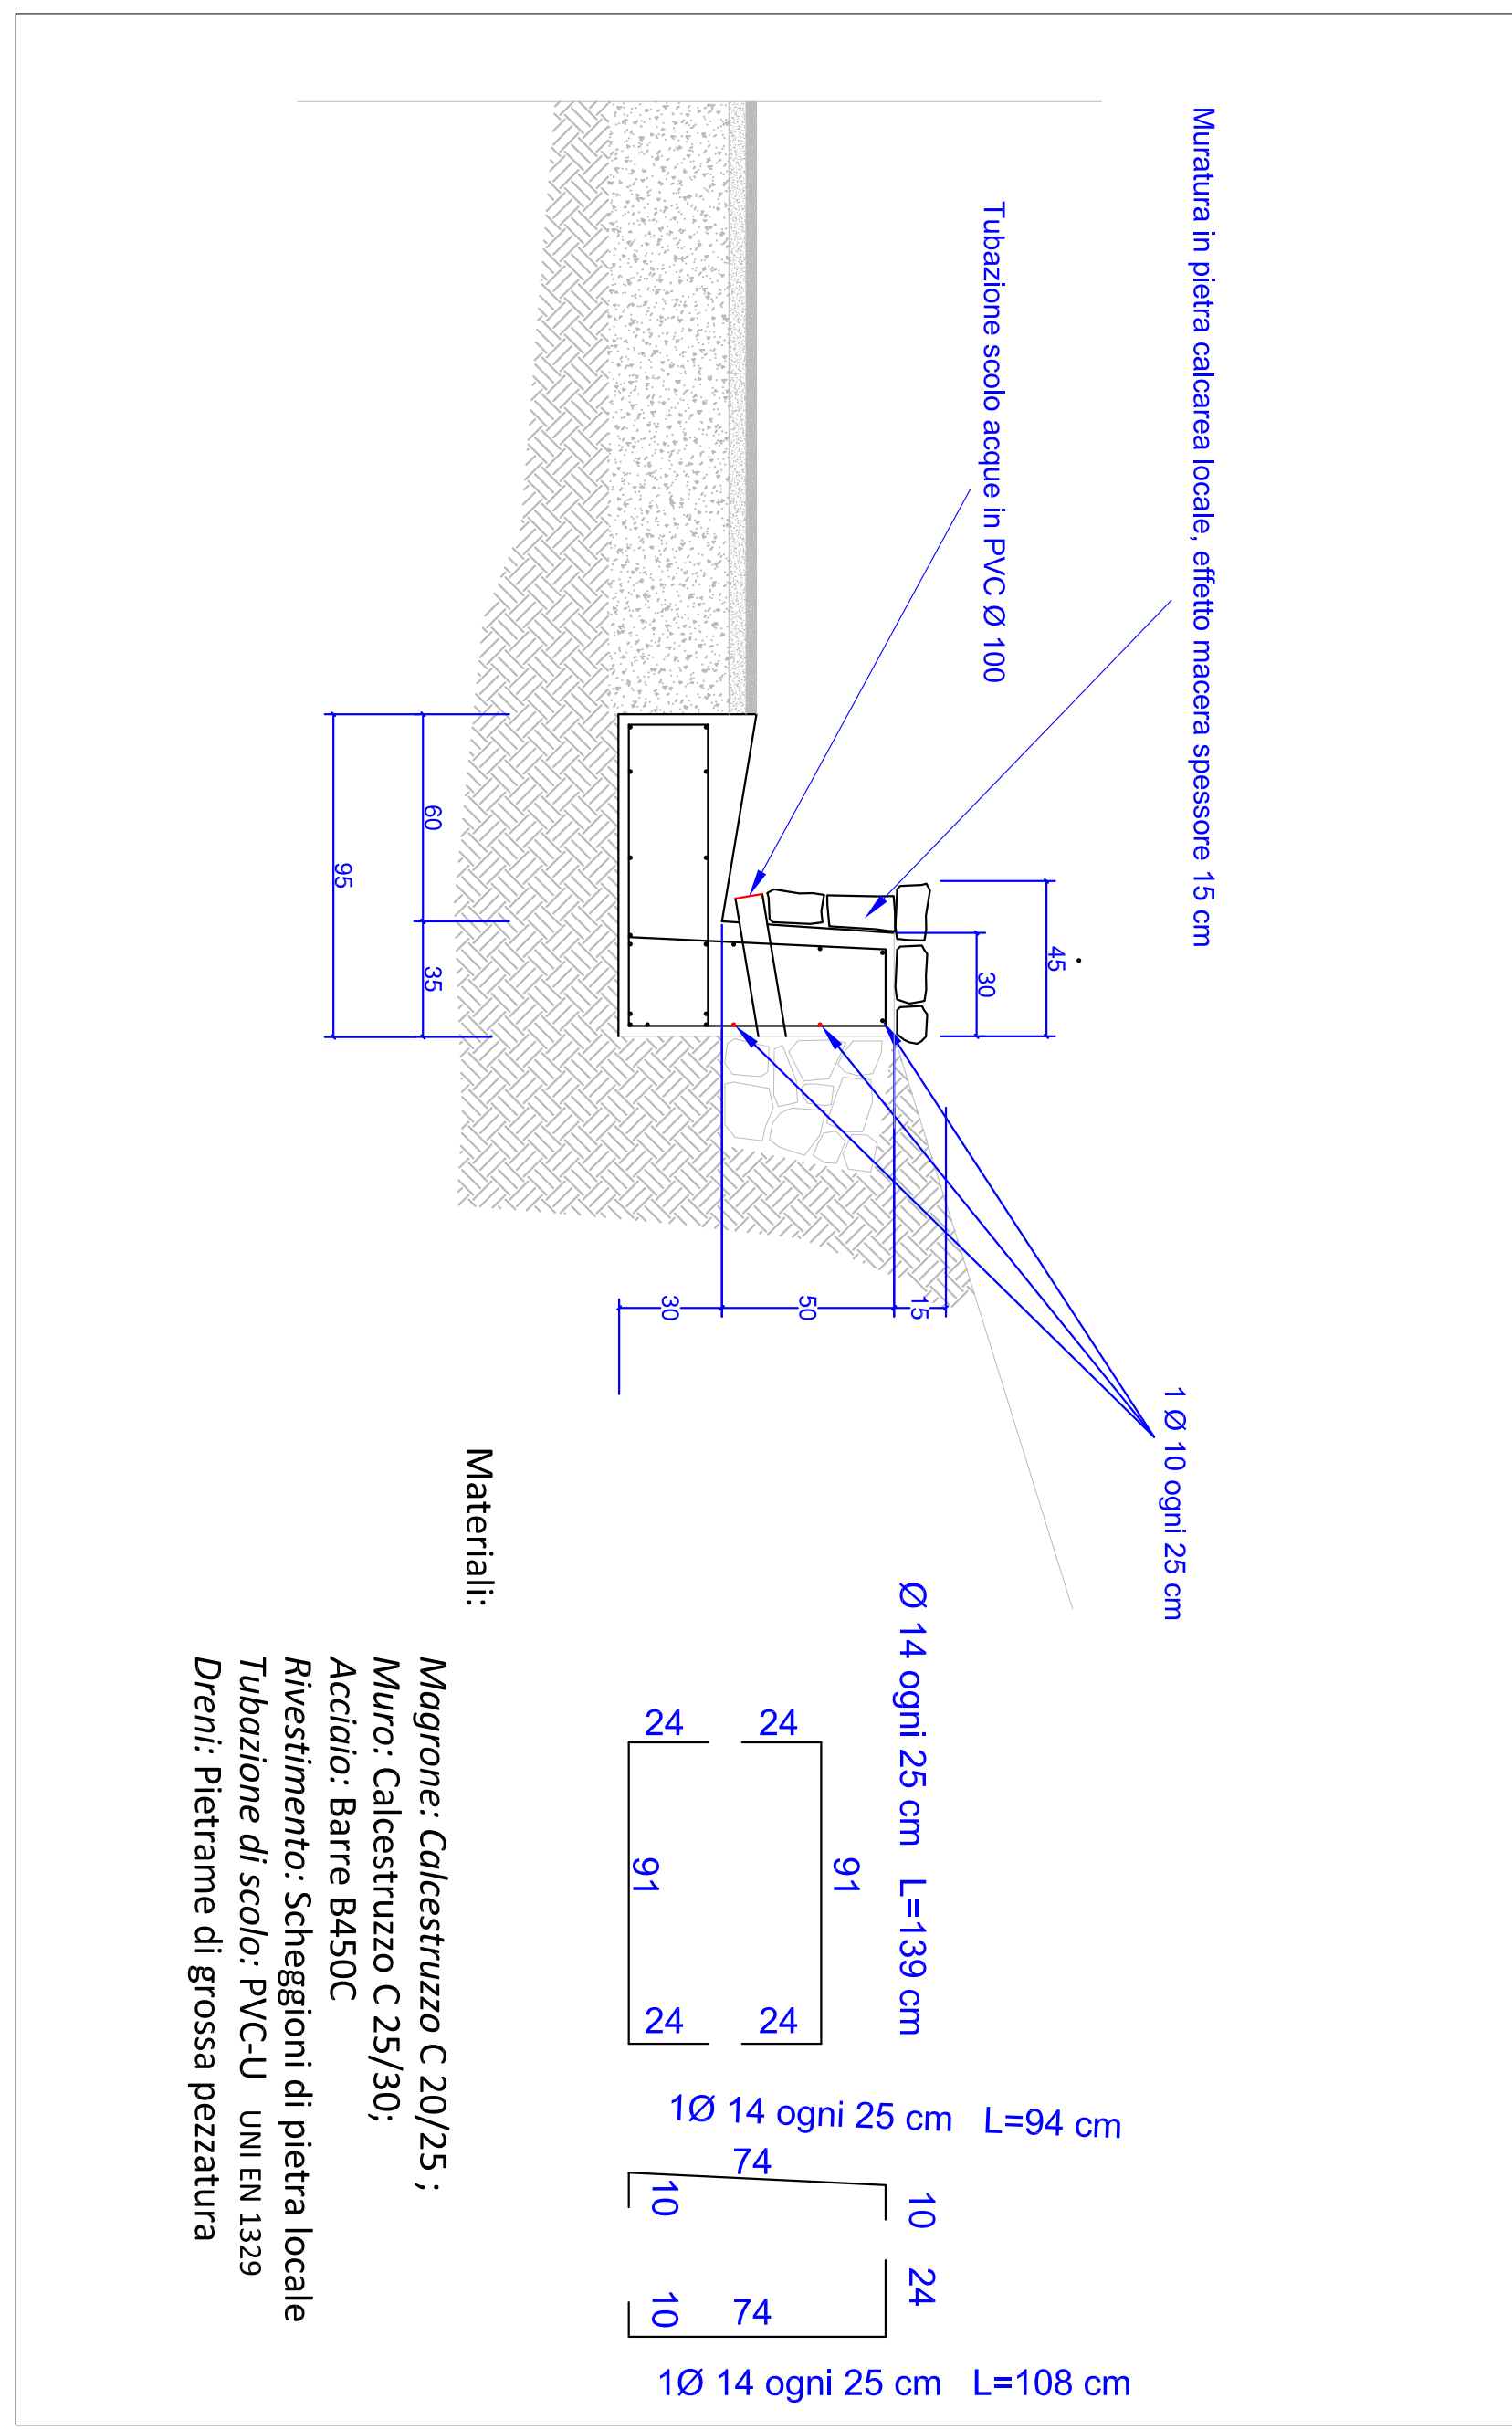






Rifacimento muro di contenimento Particolare 2

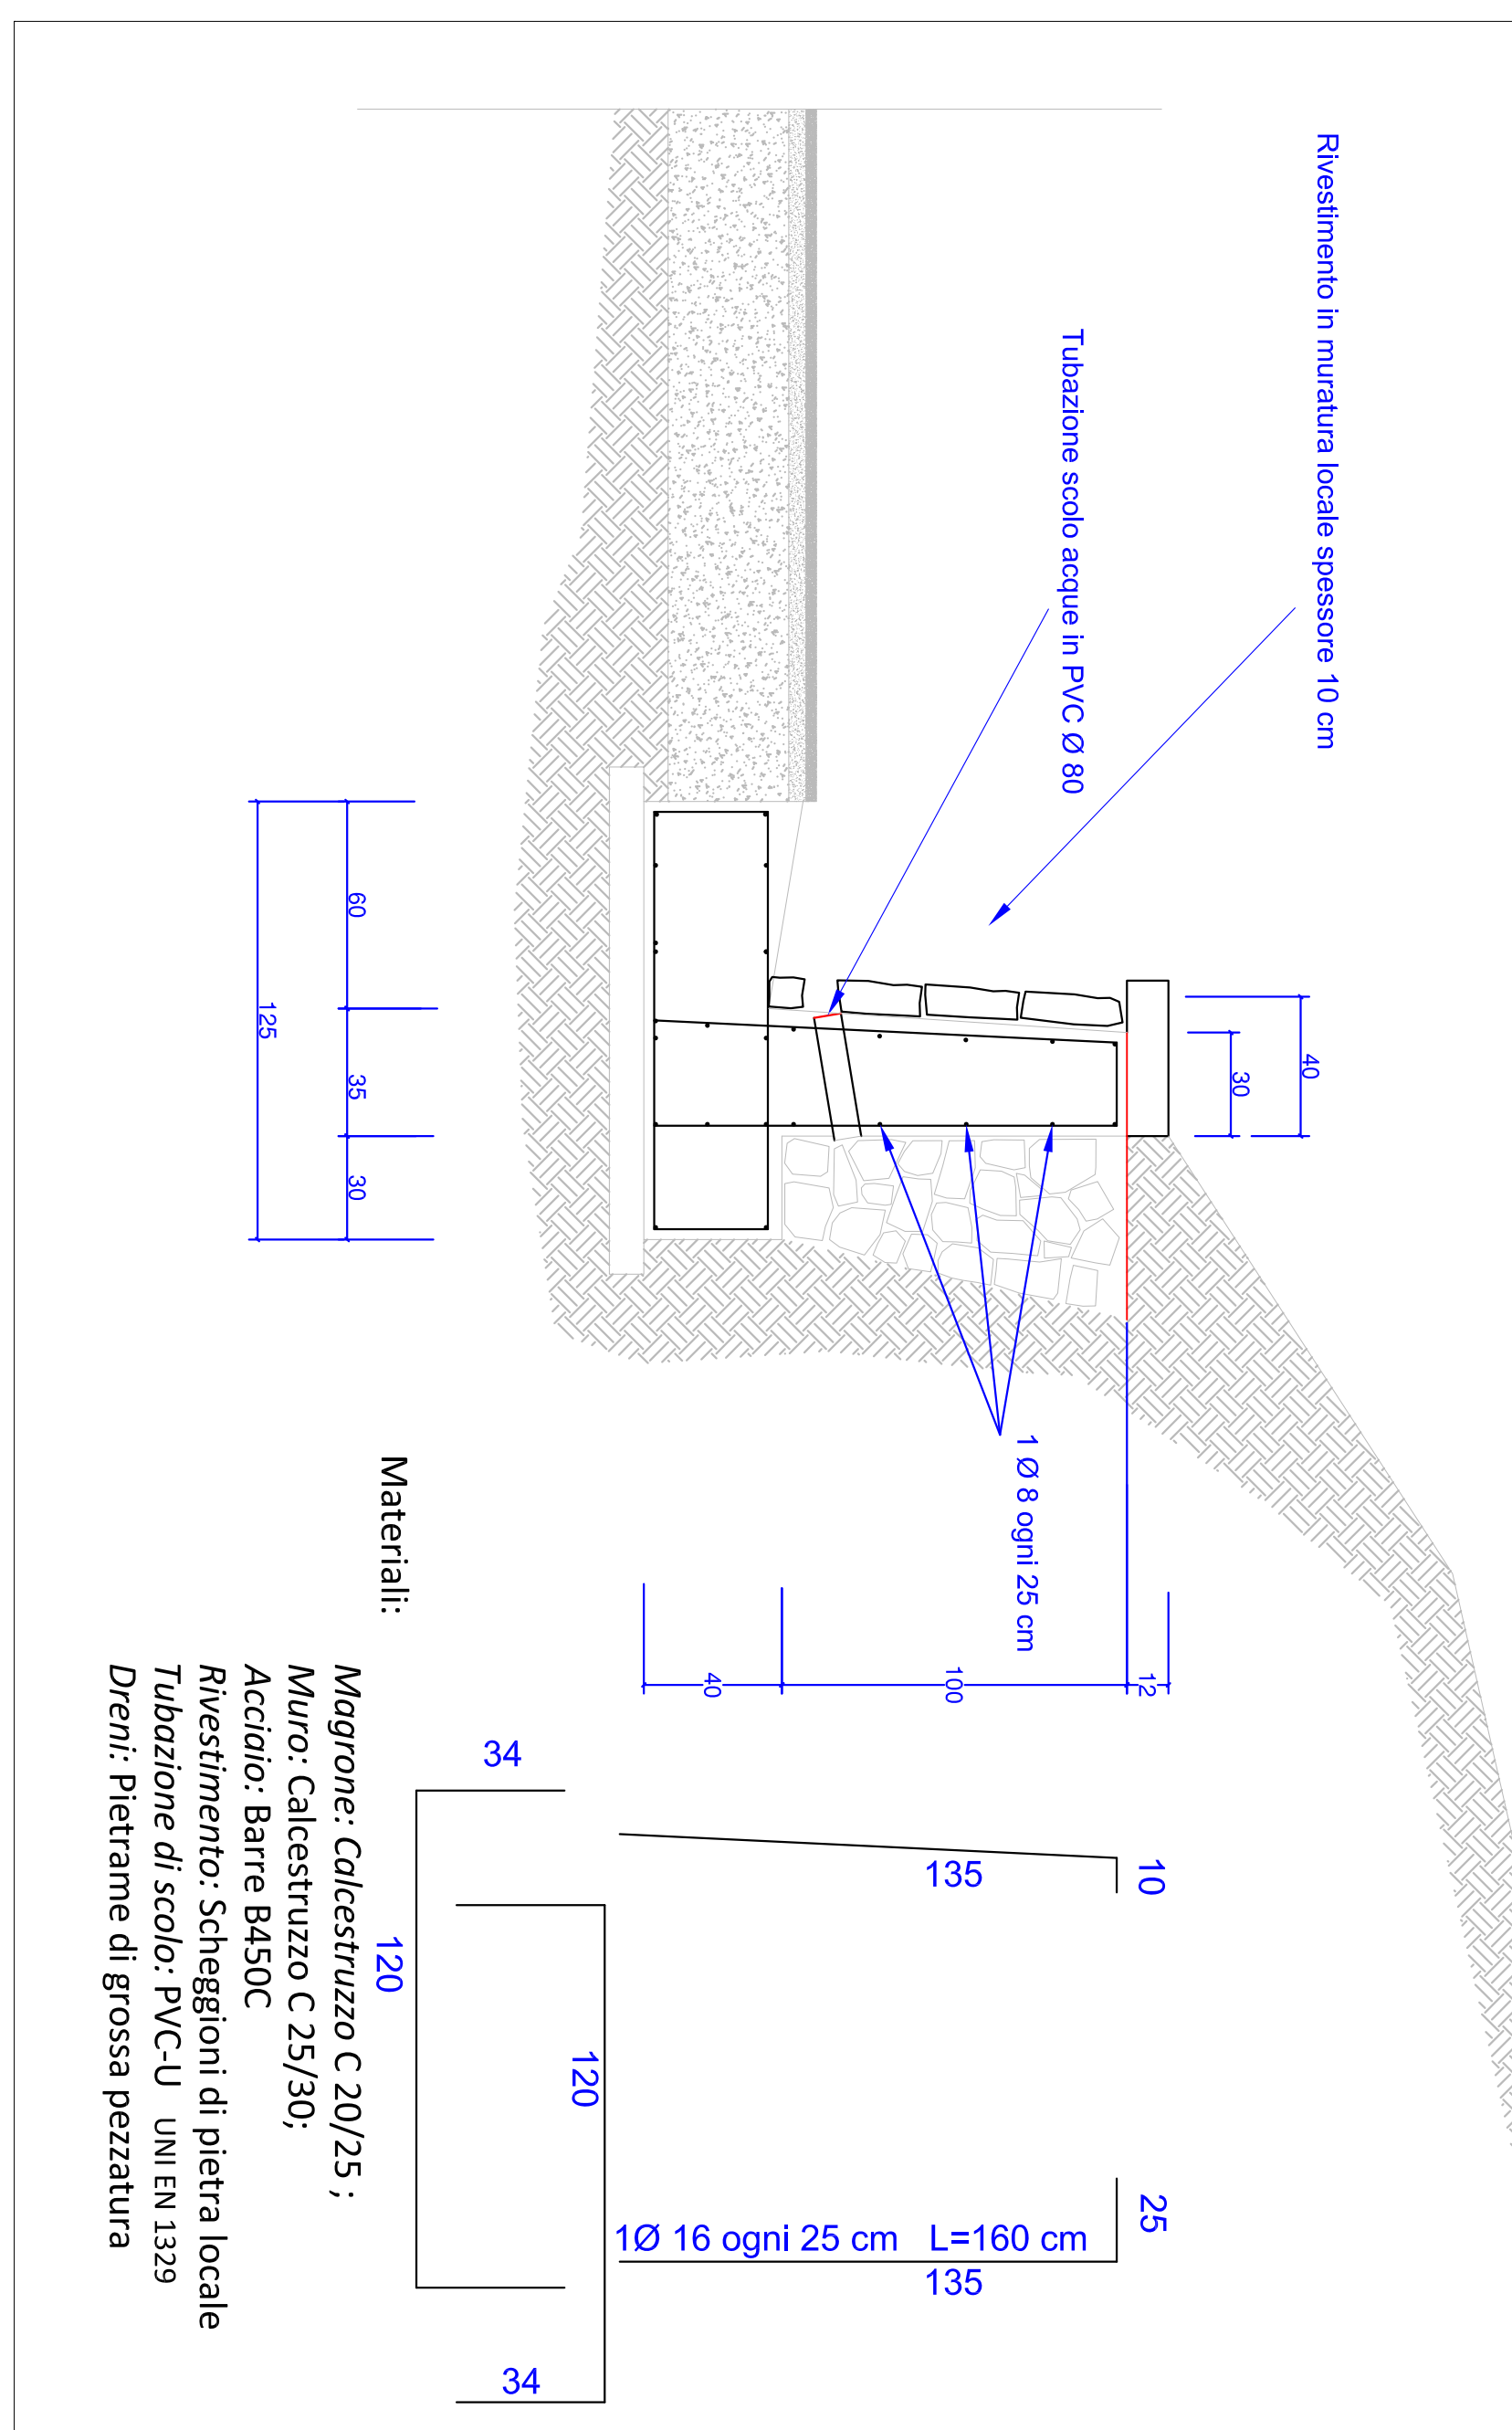


Rifacimento muro di contenimento Particolare 3

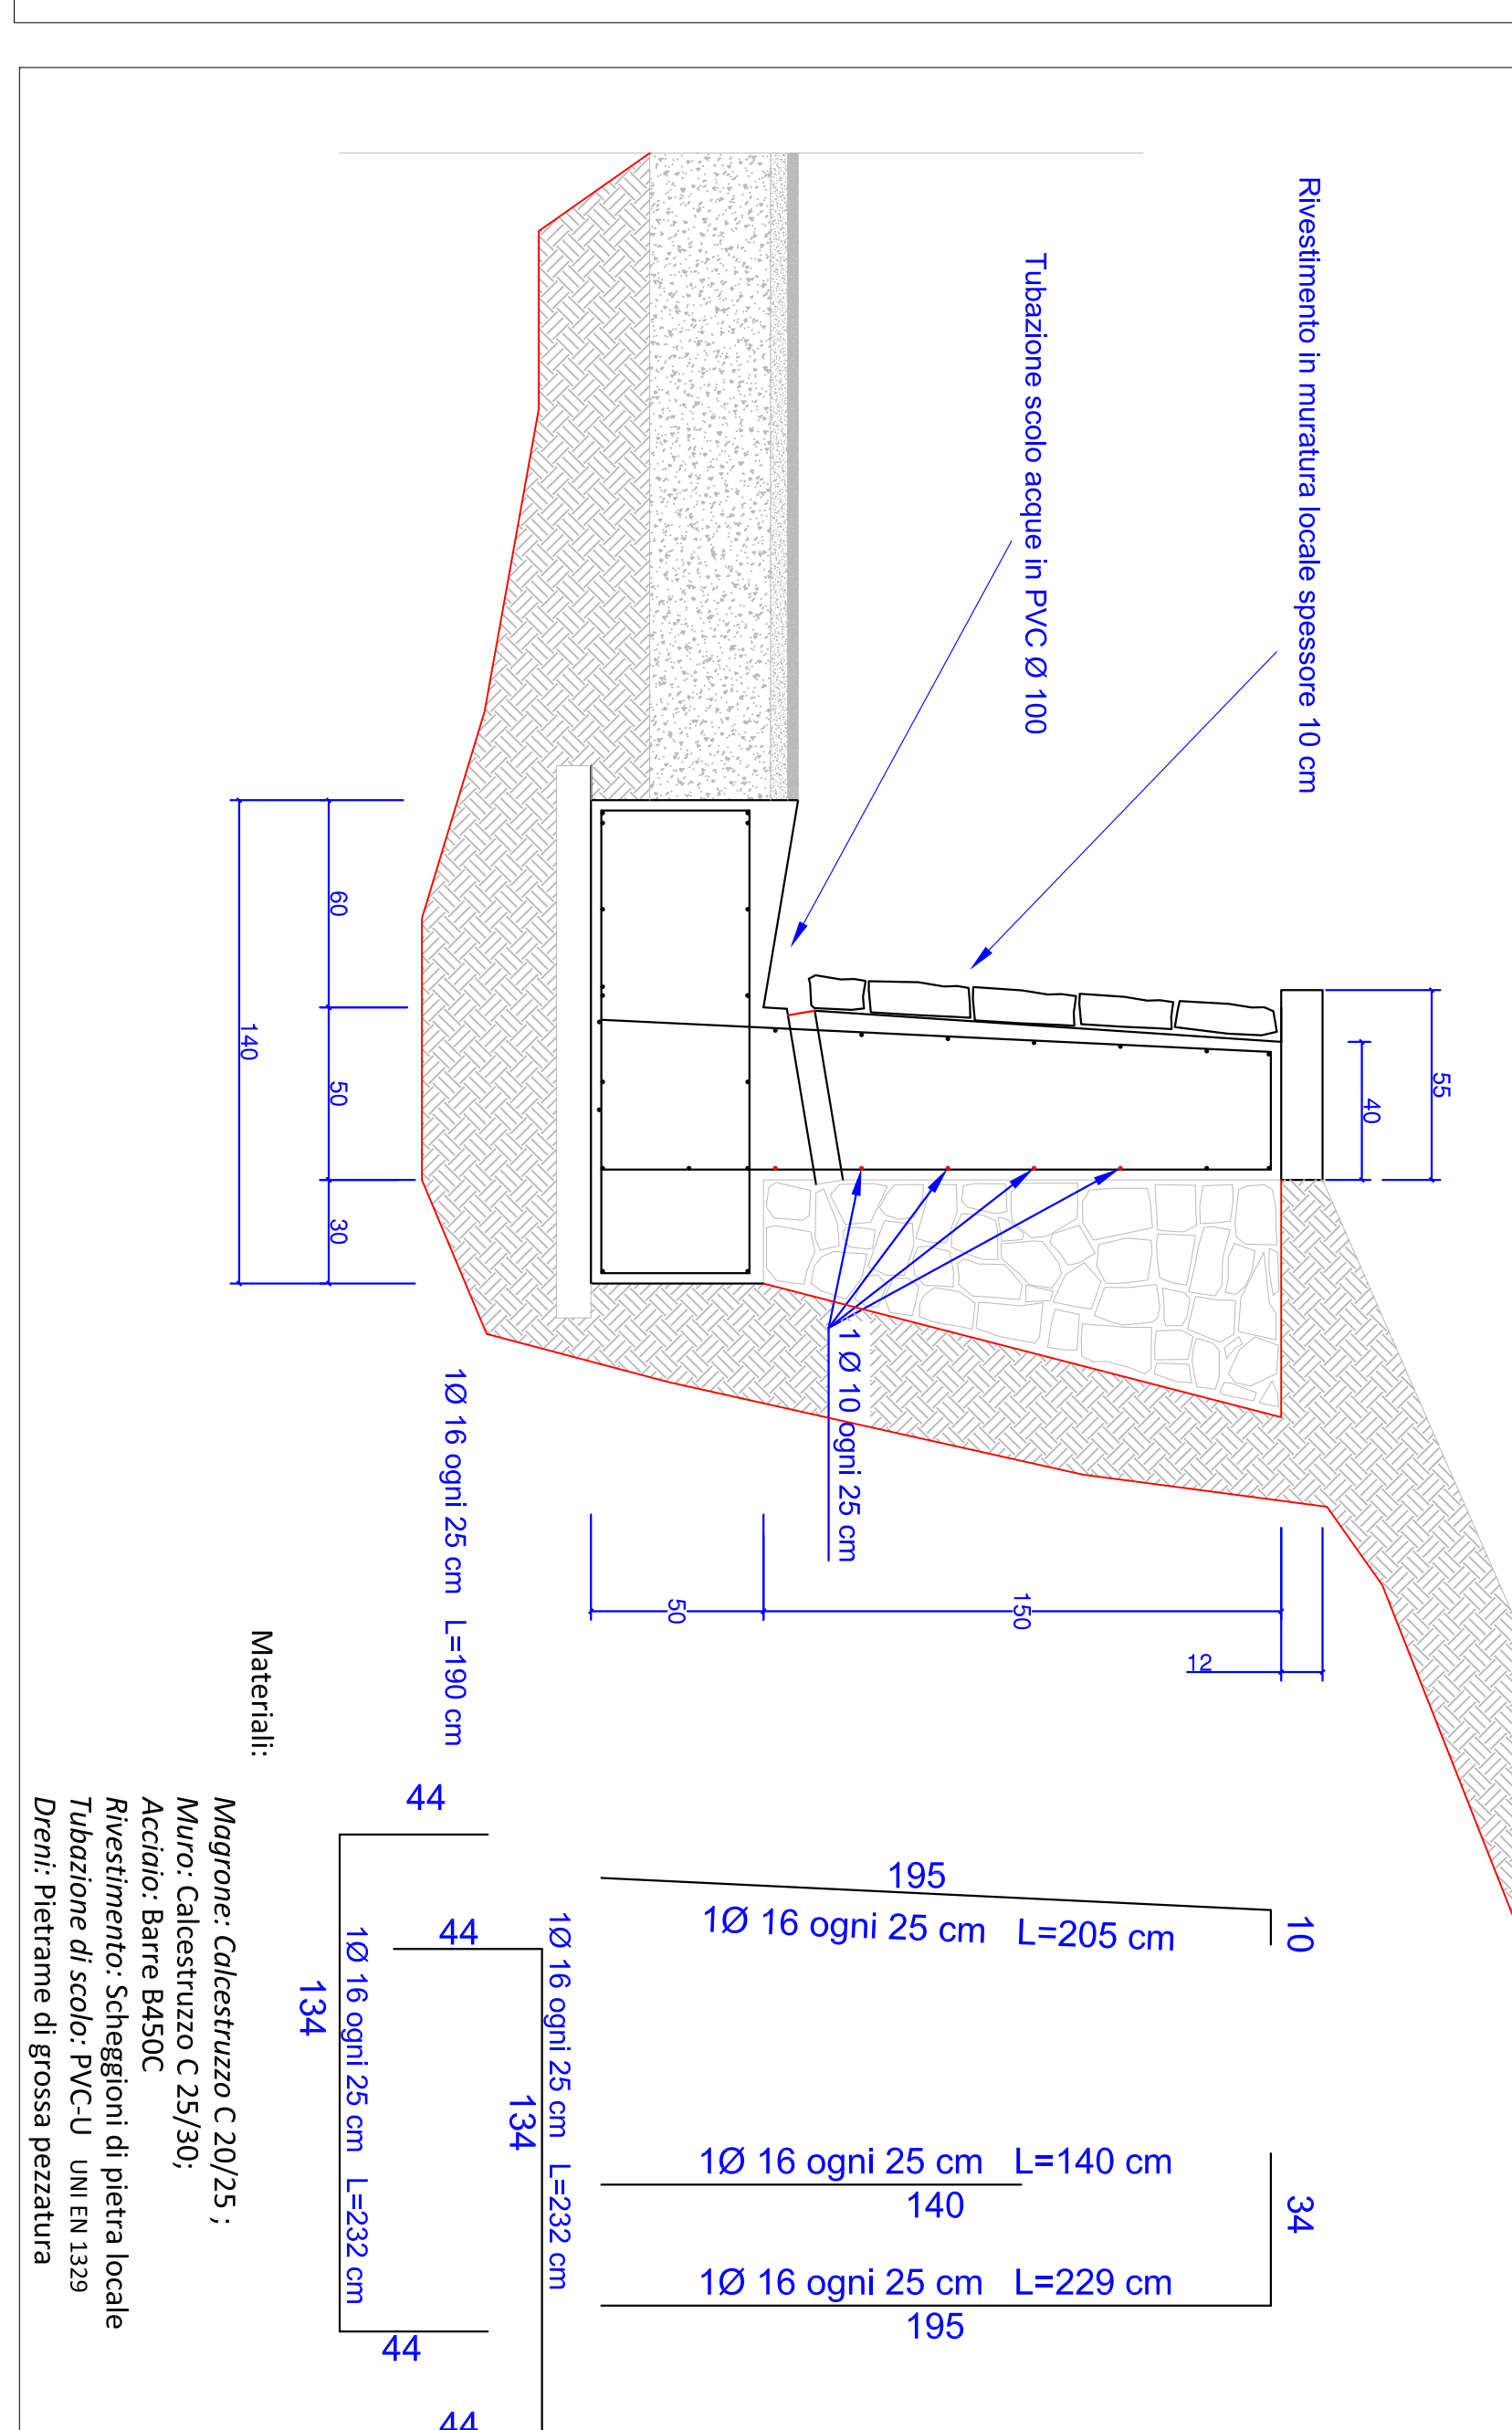


Muro tipo 6

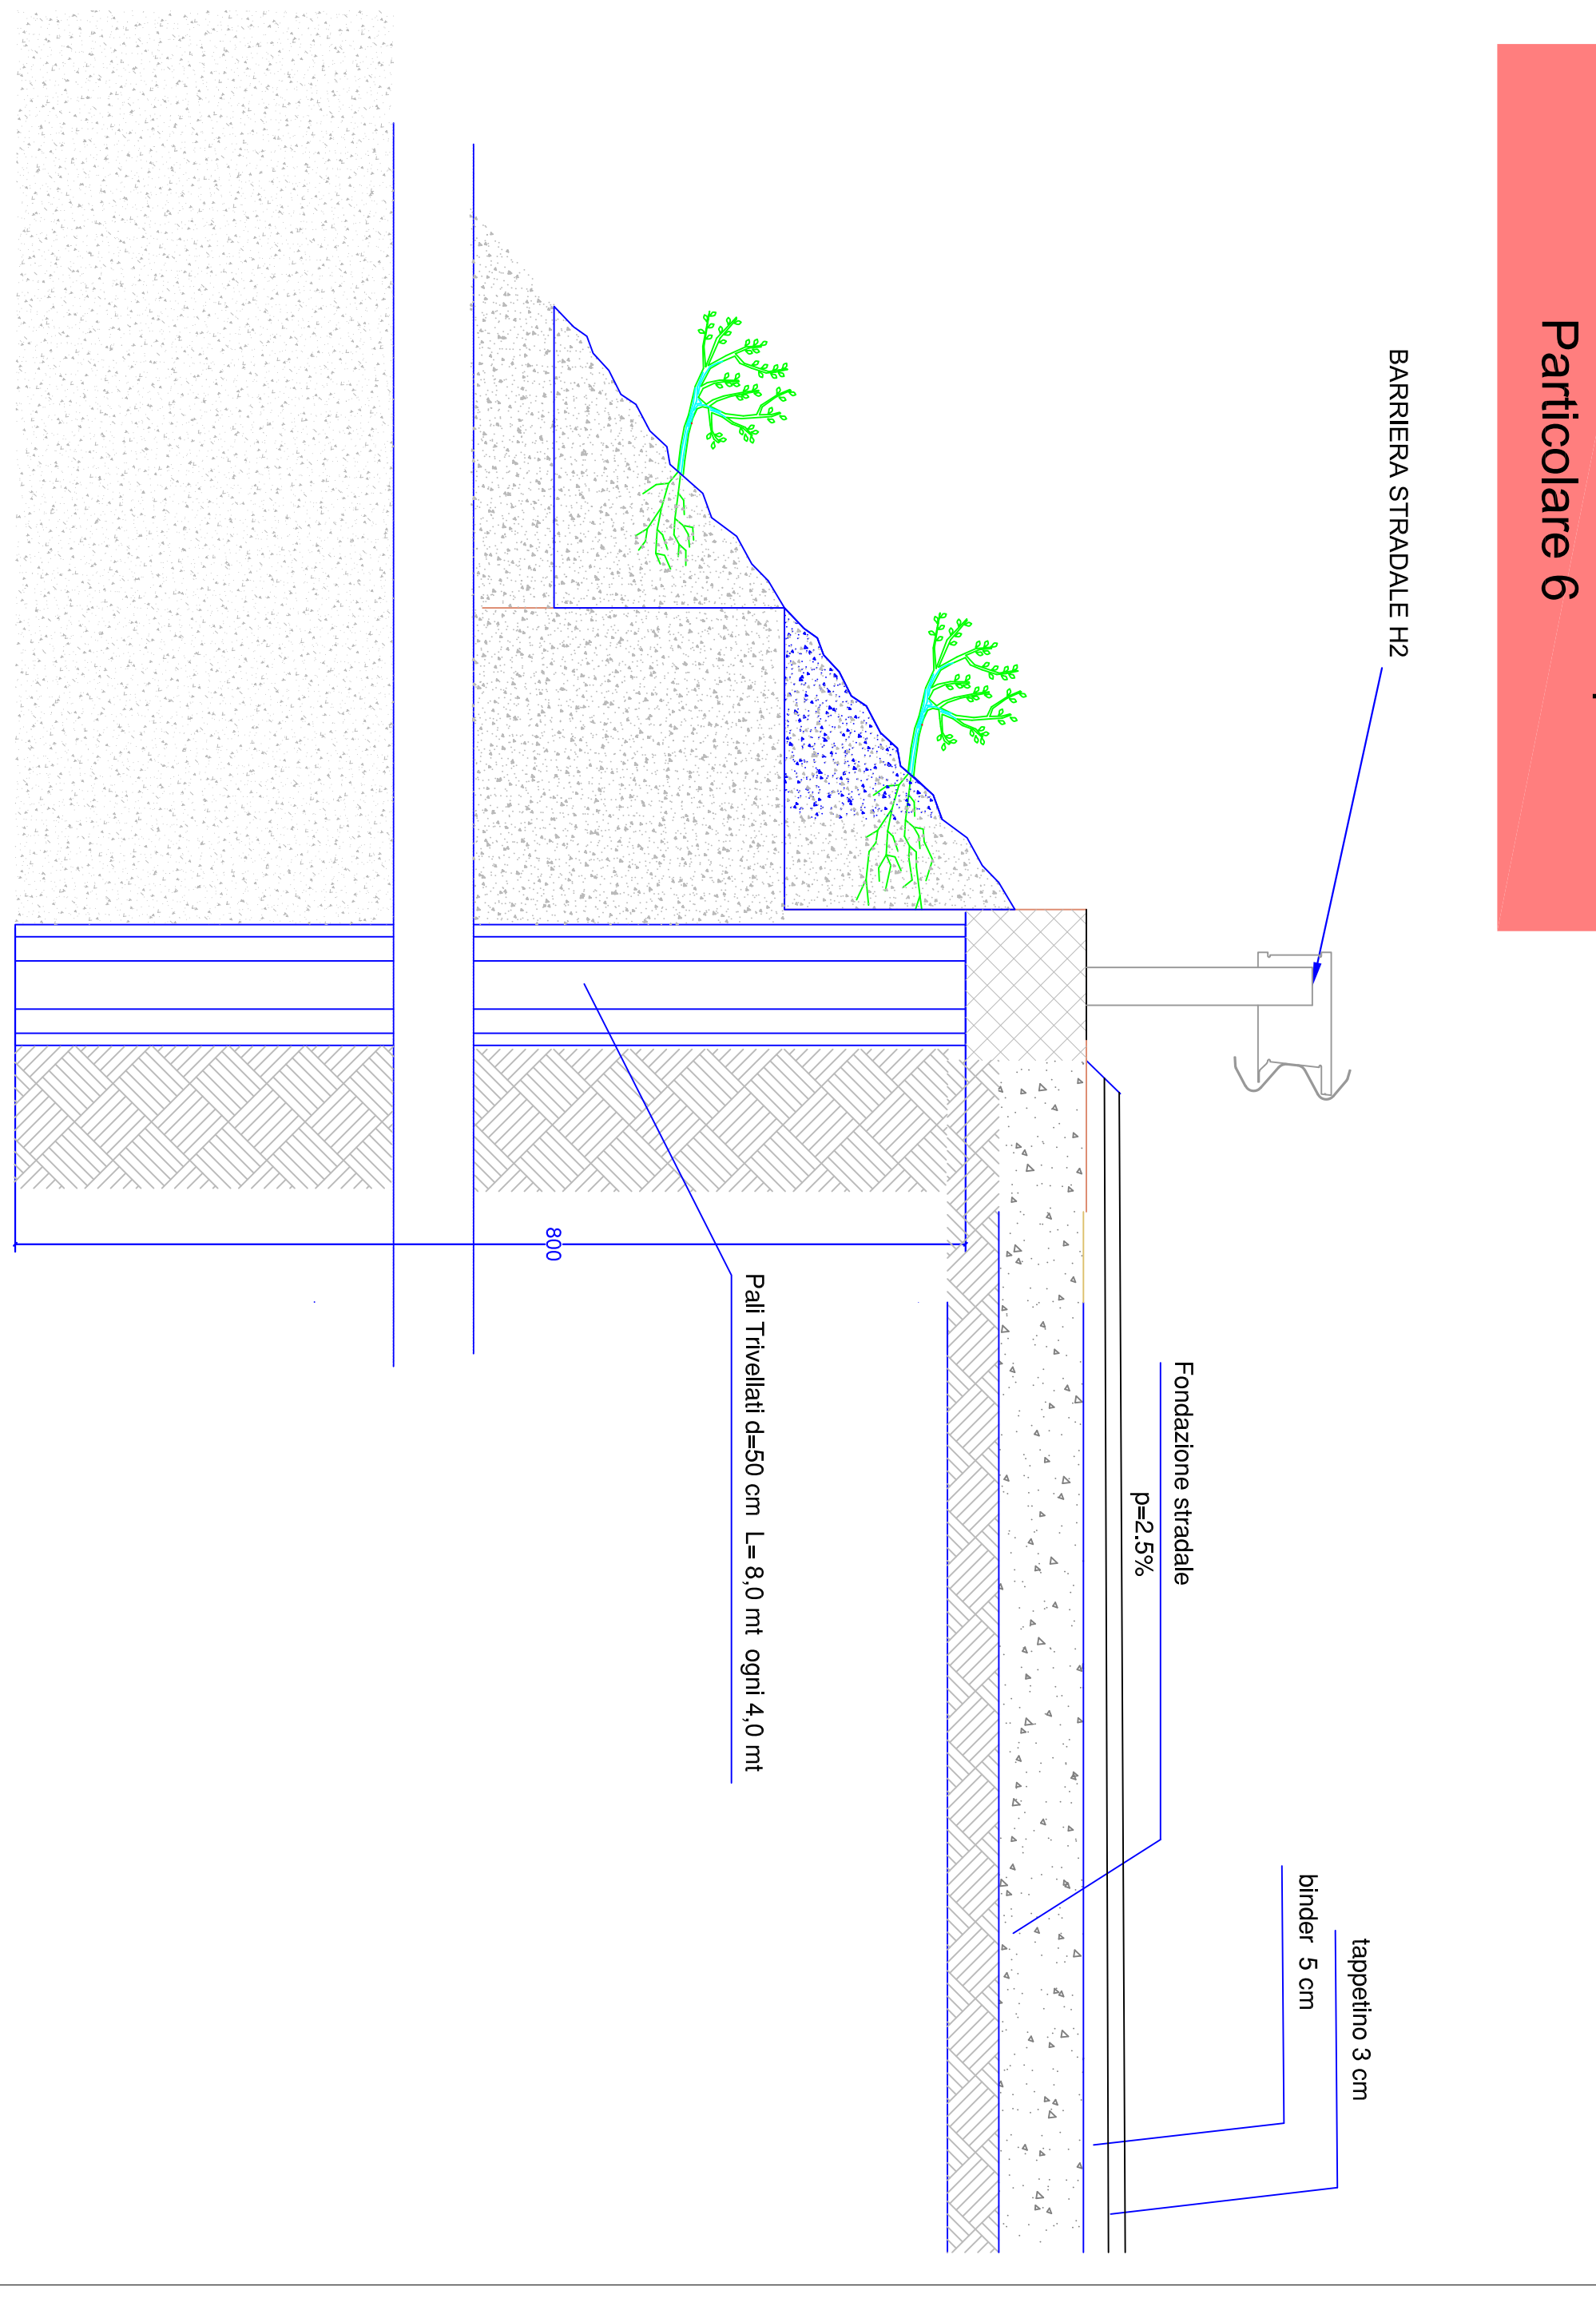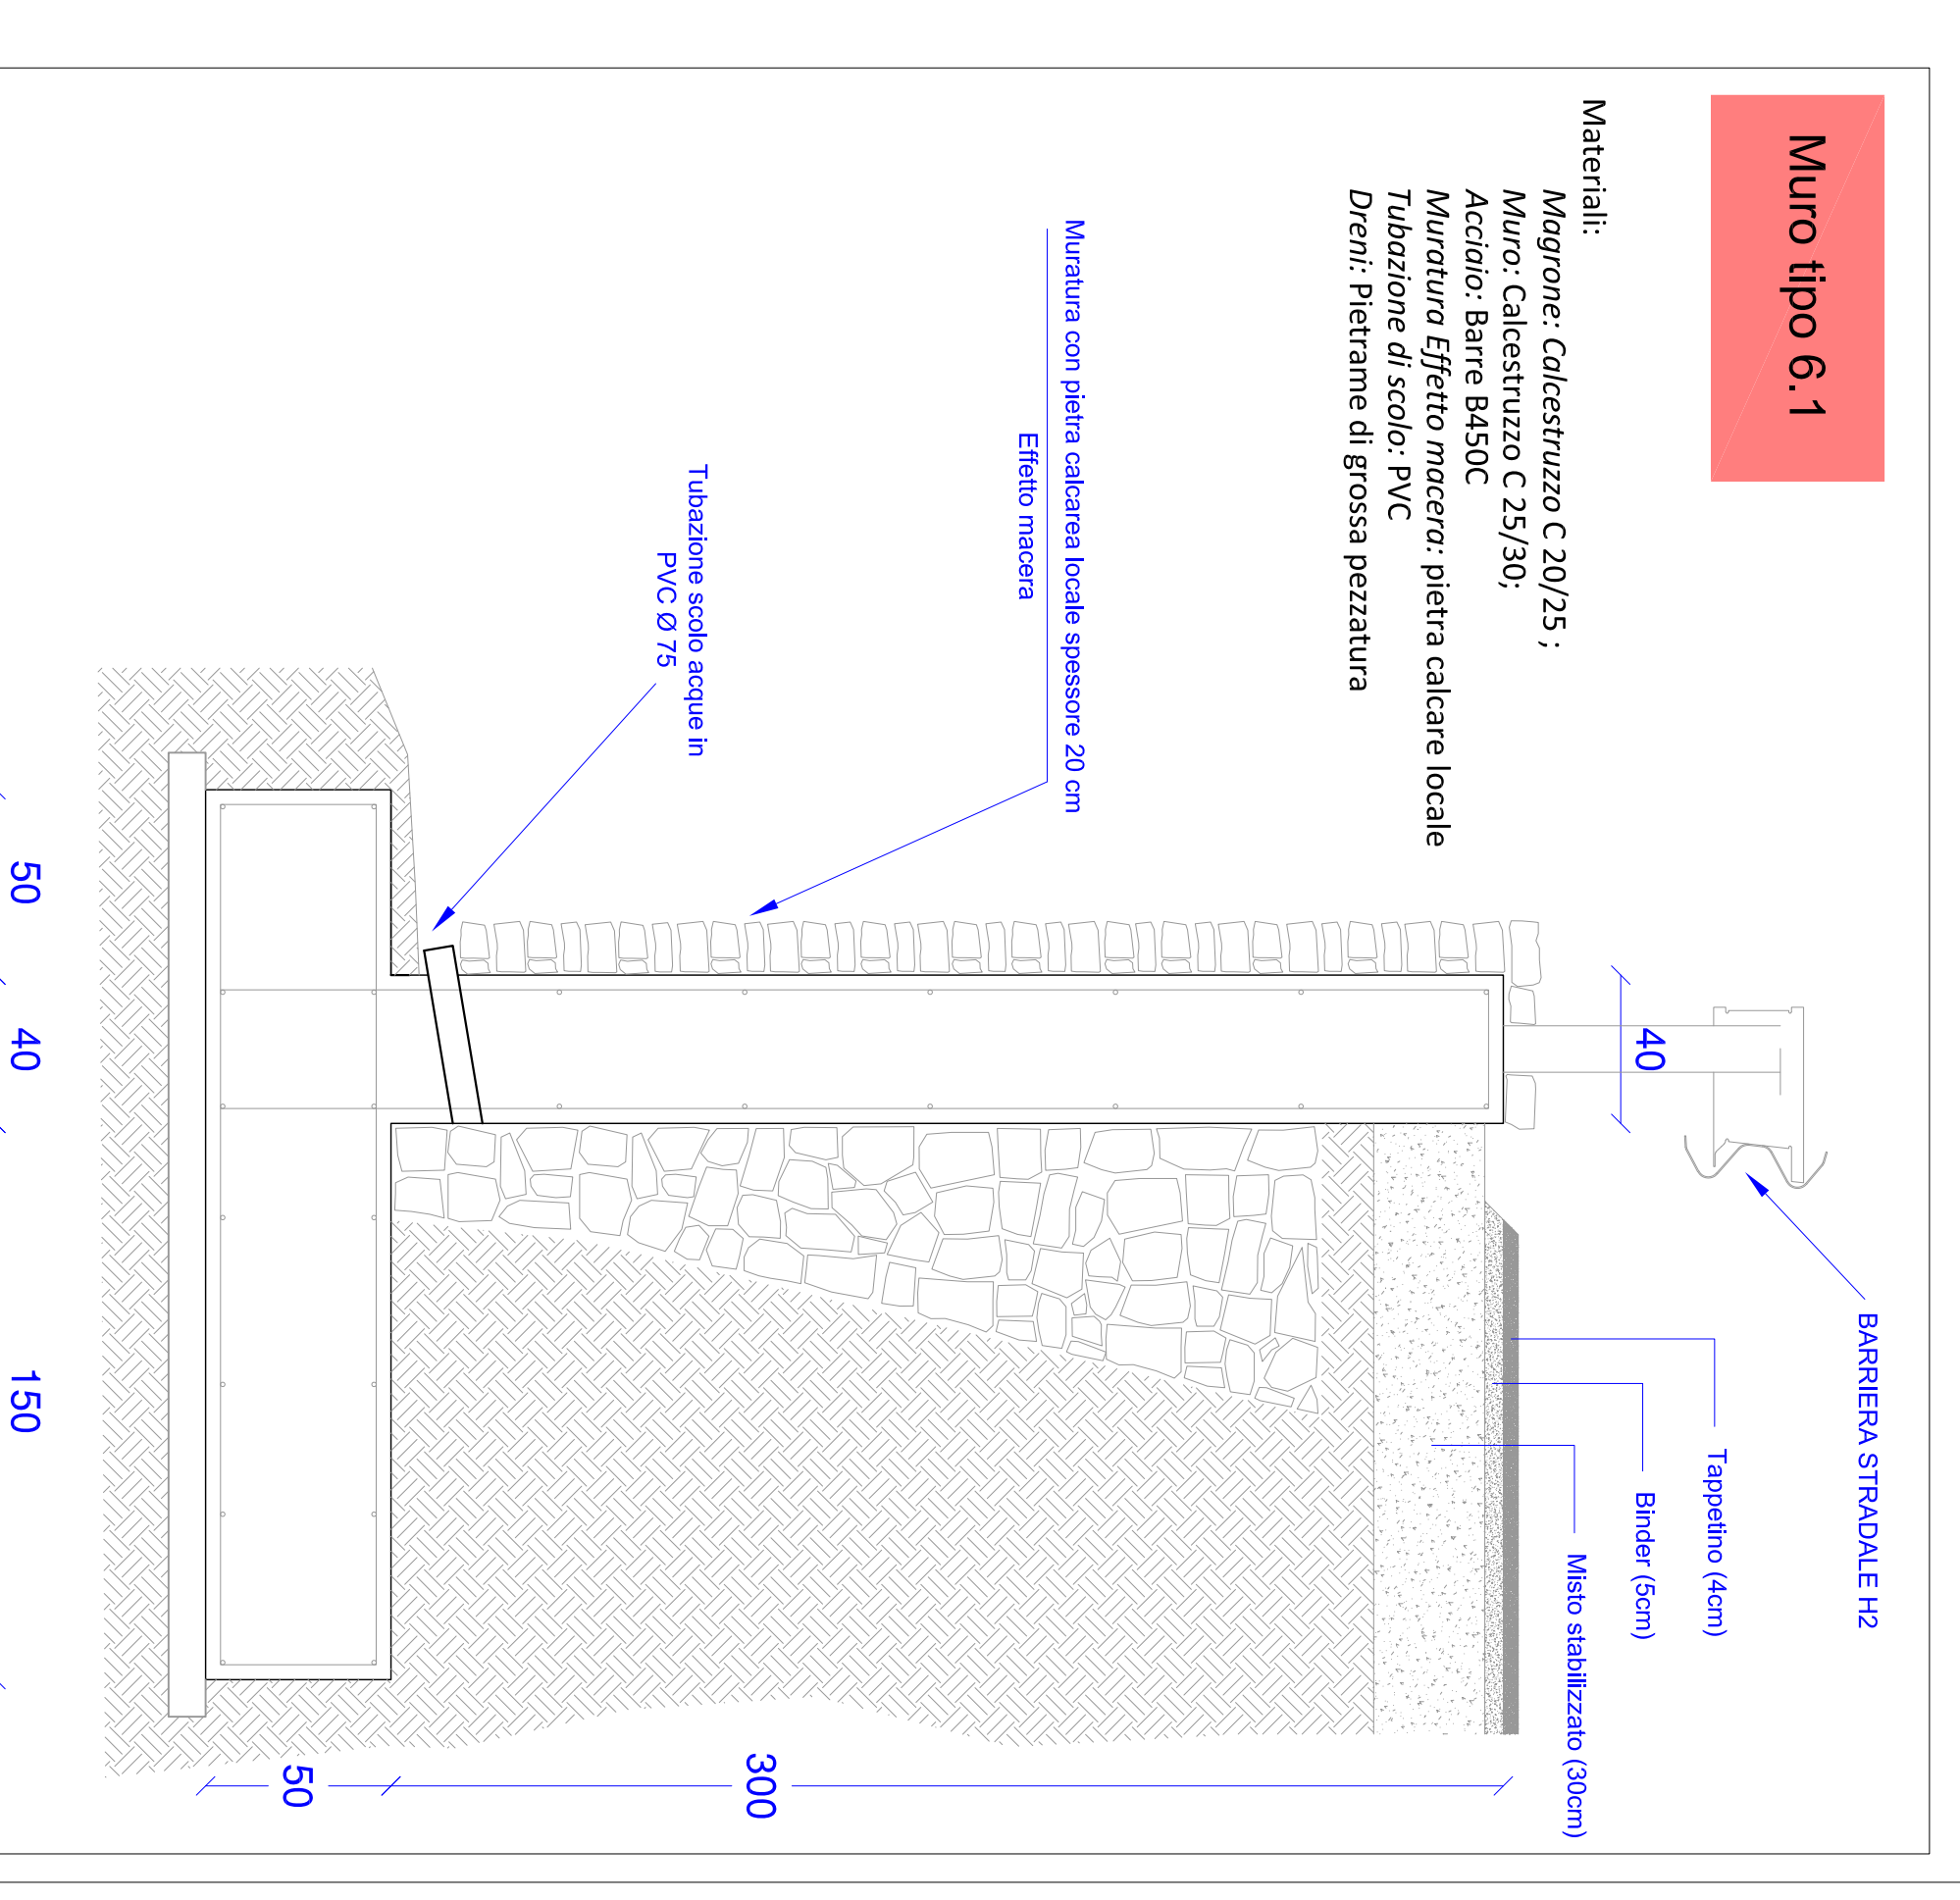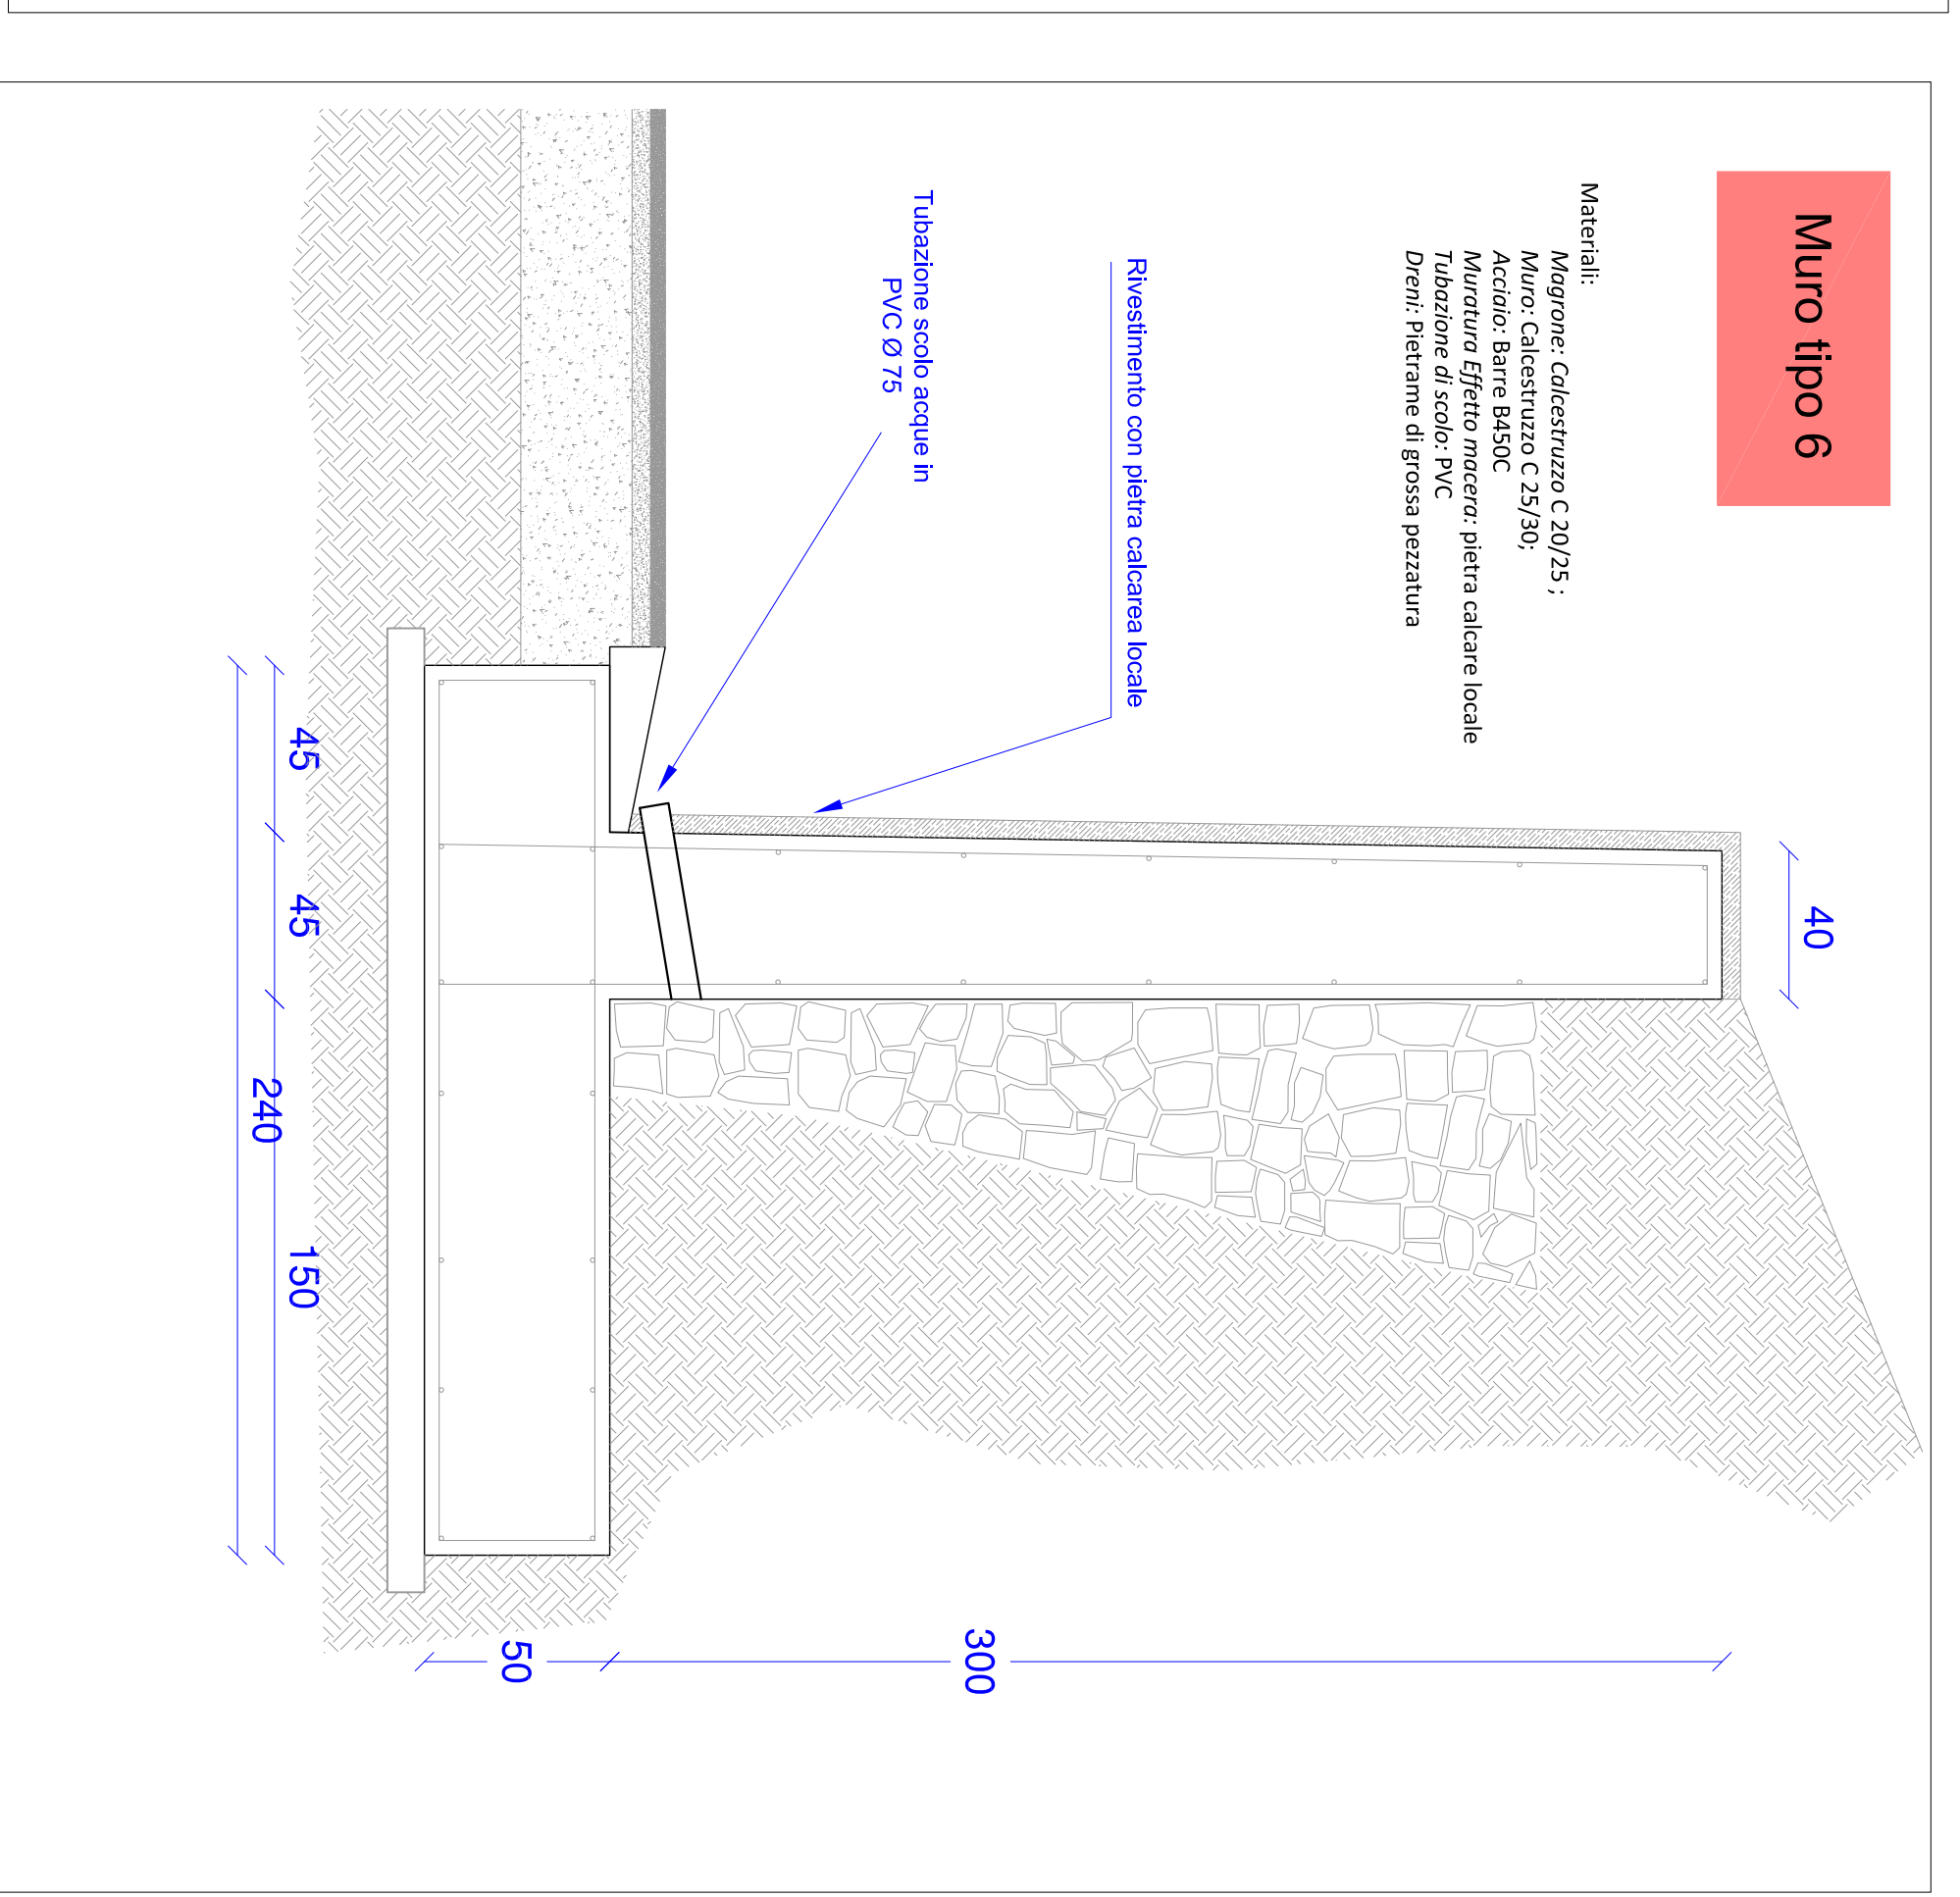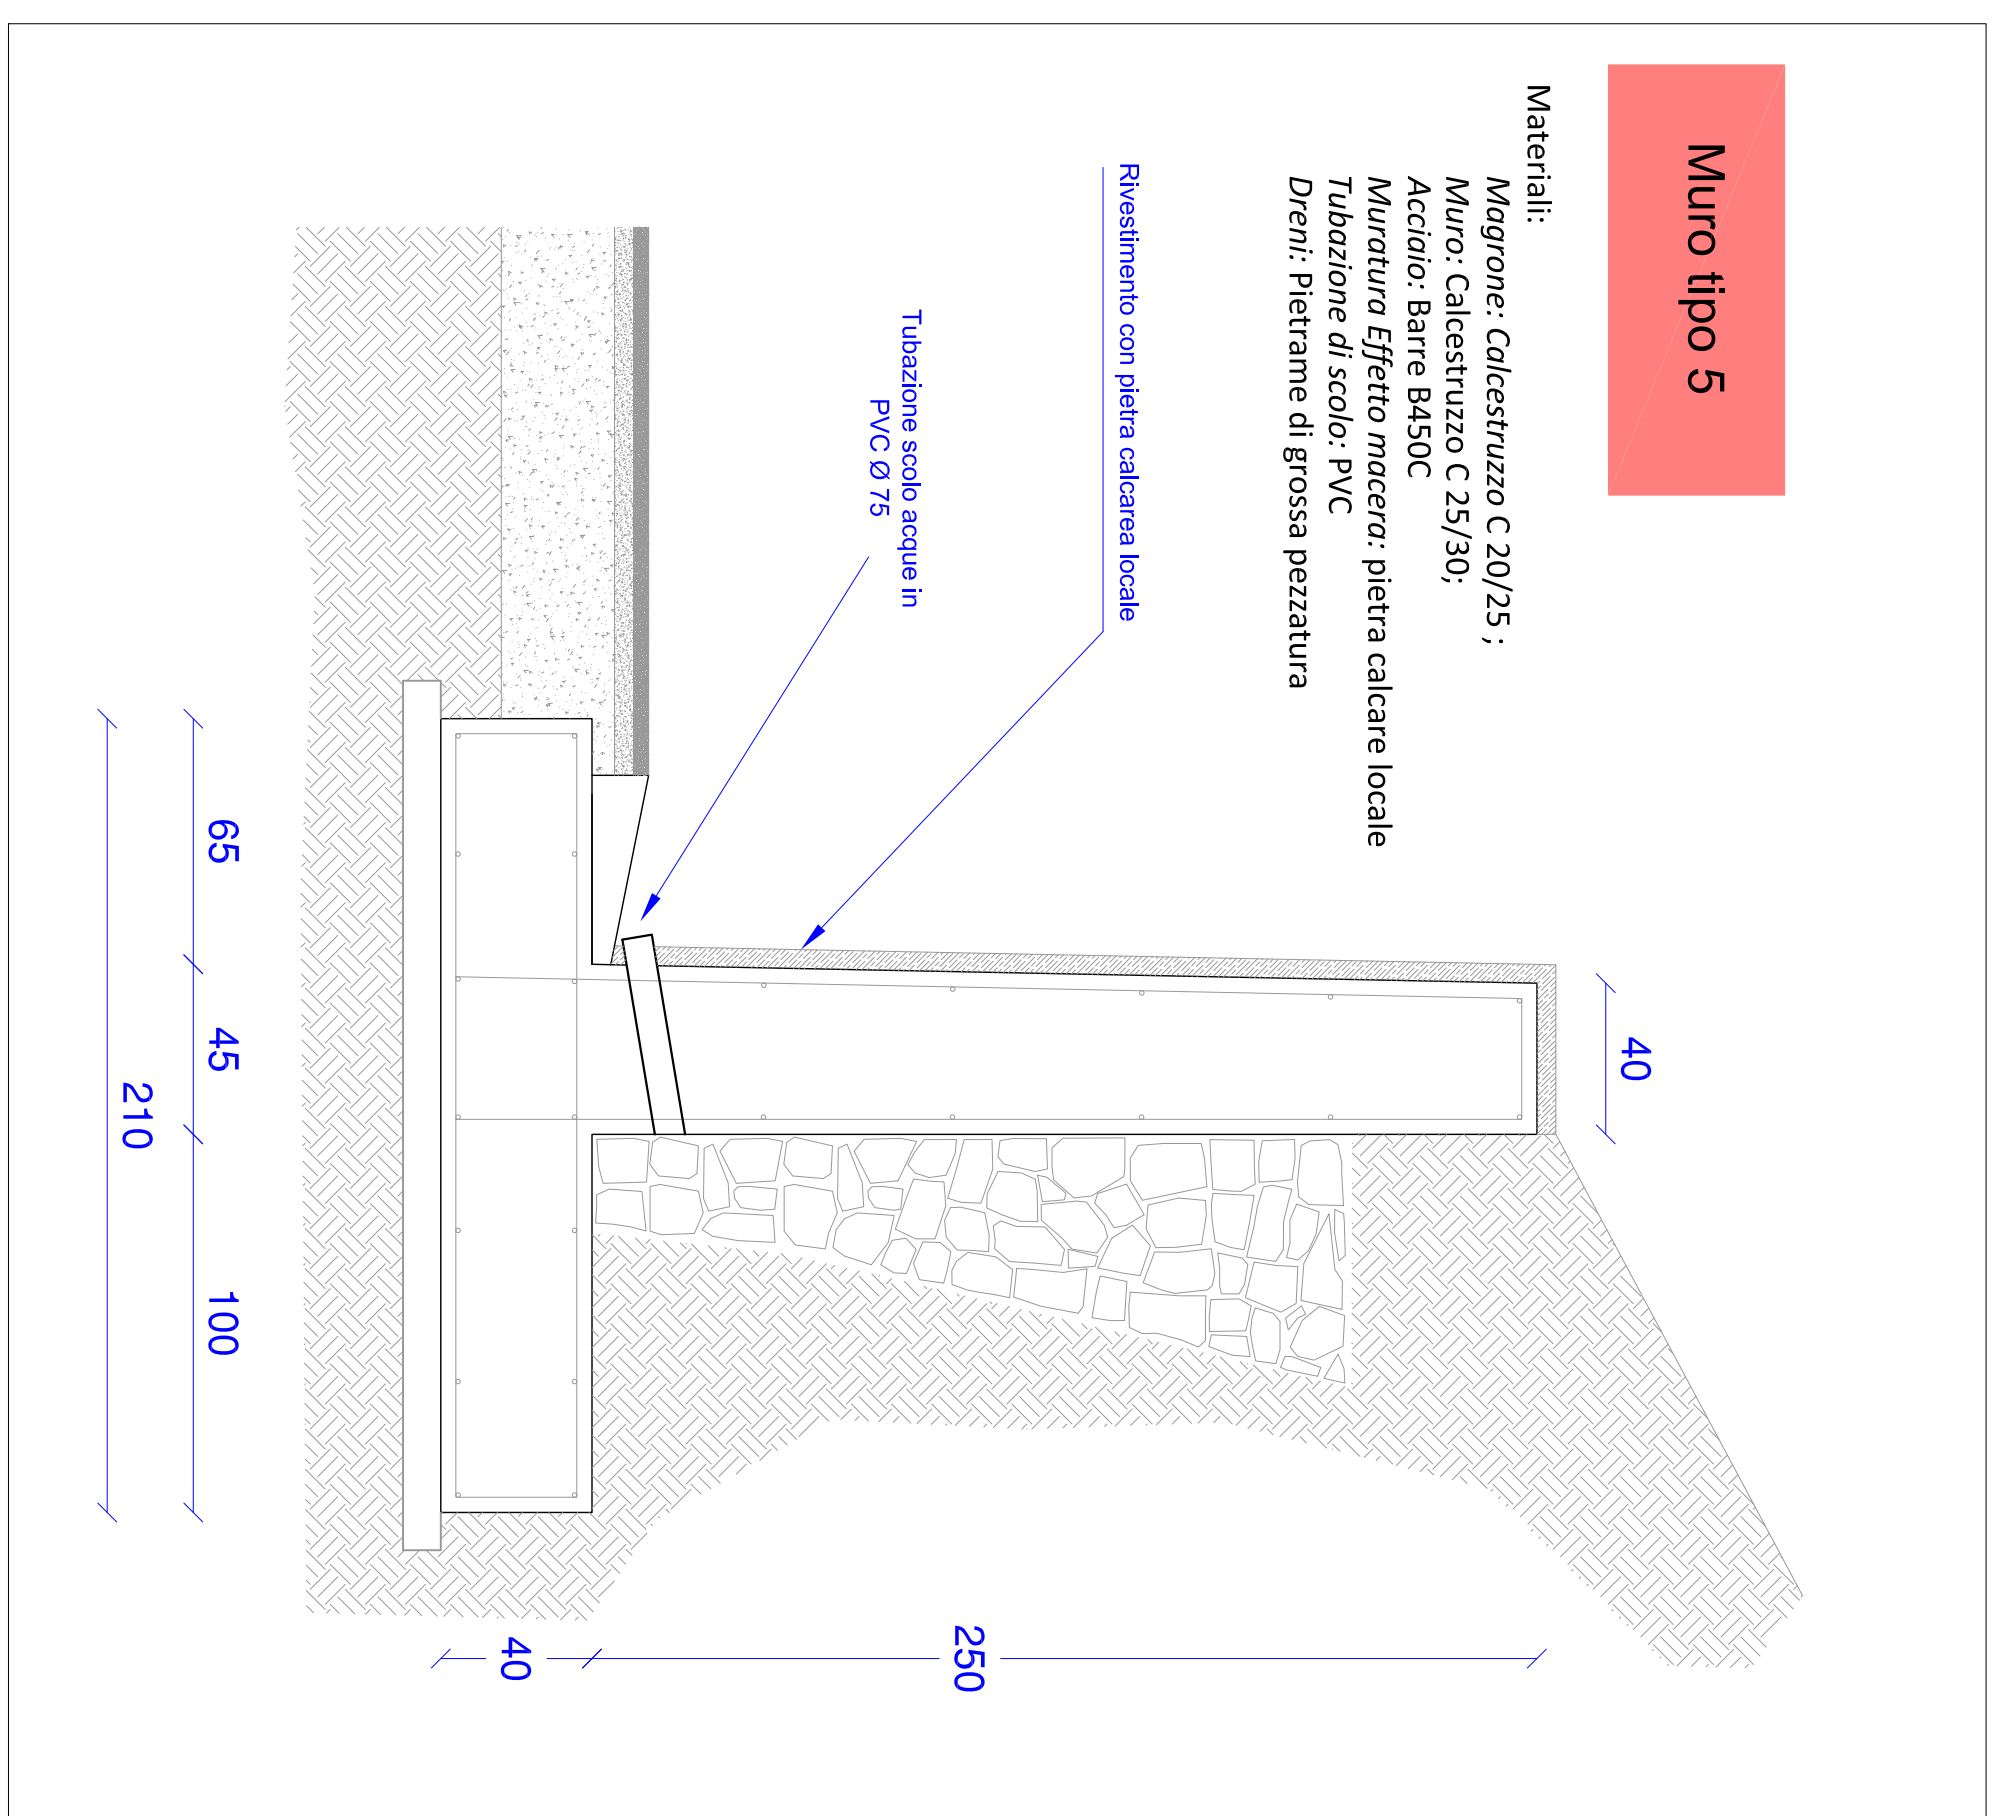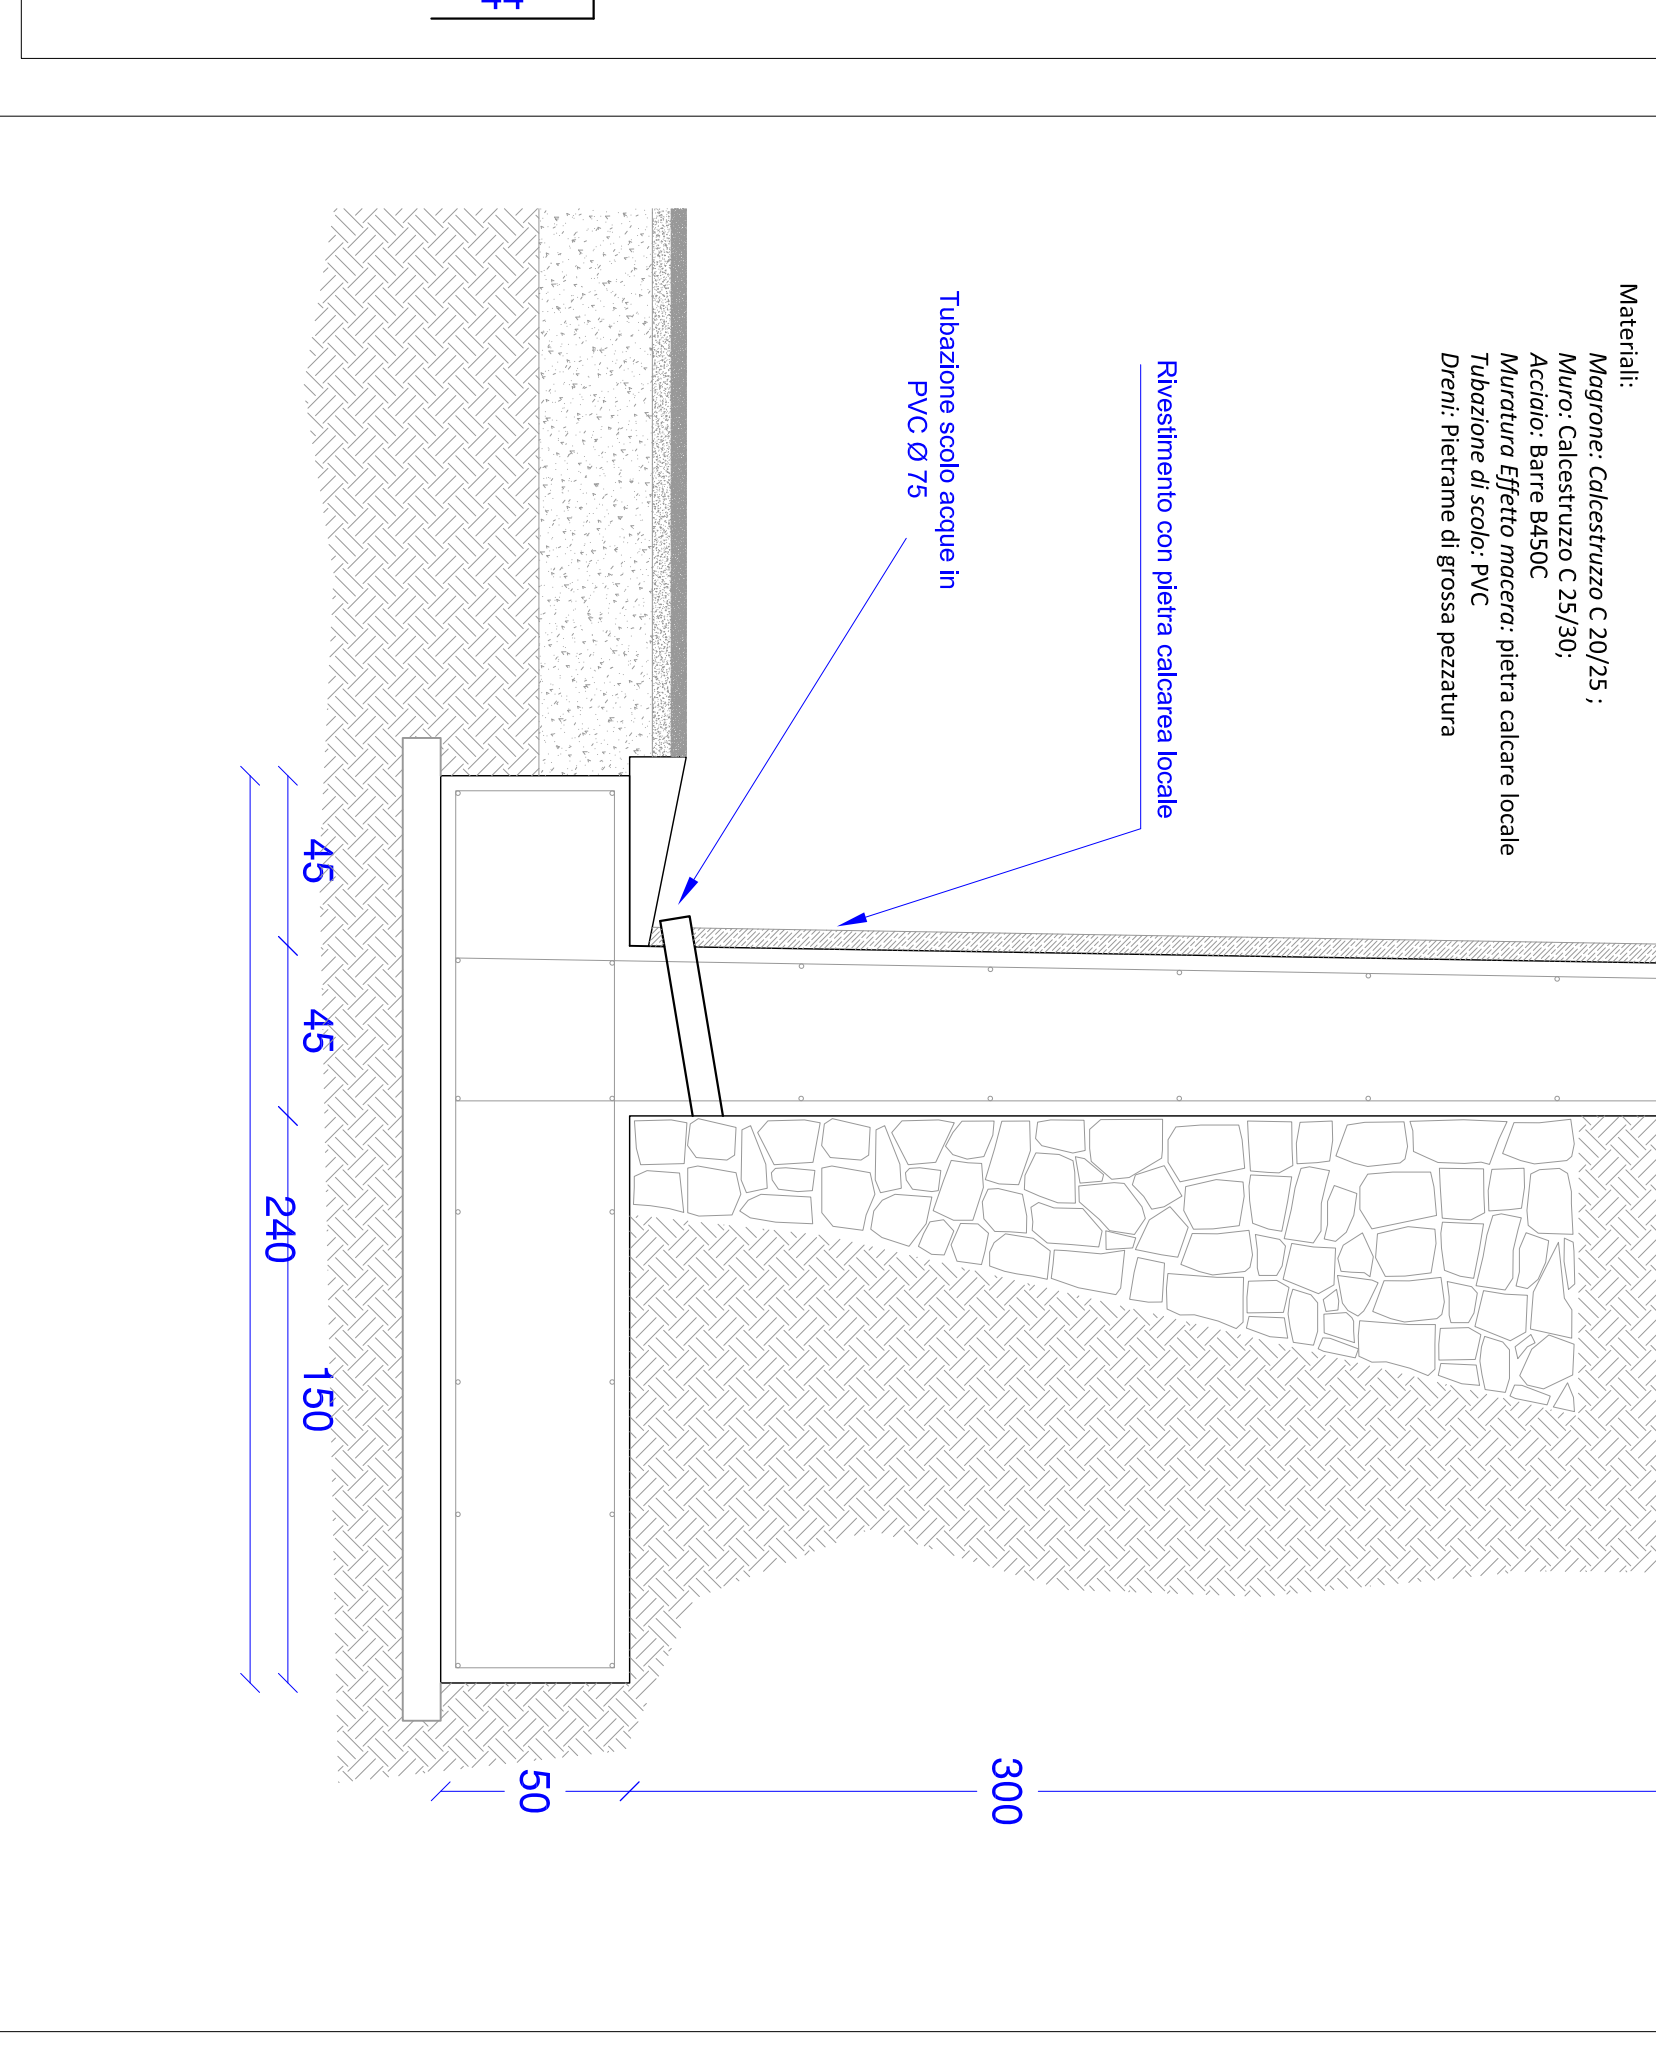

Barriera Stradale su scarpata Particolare 6

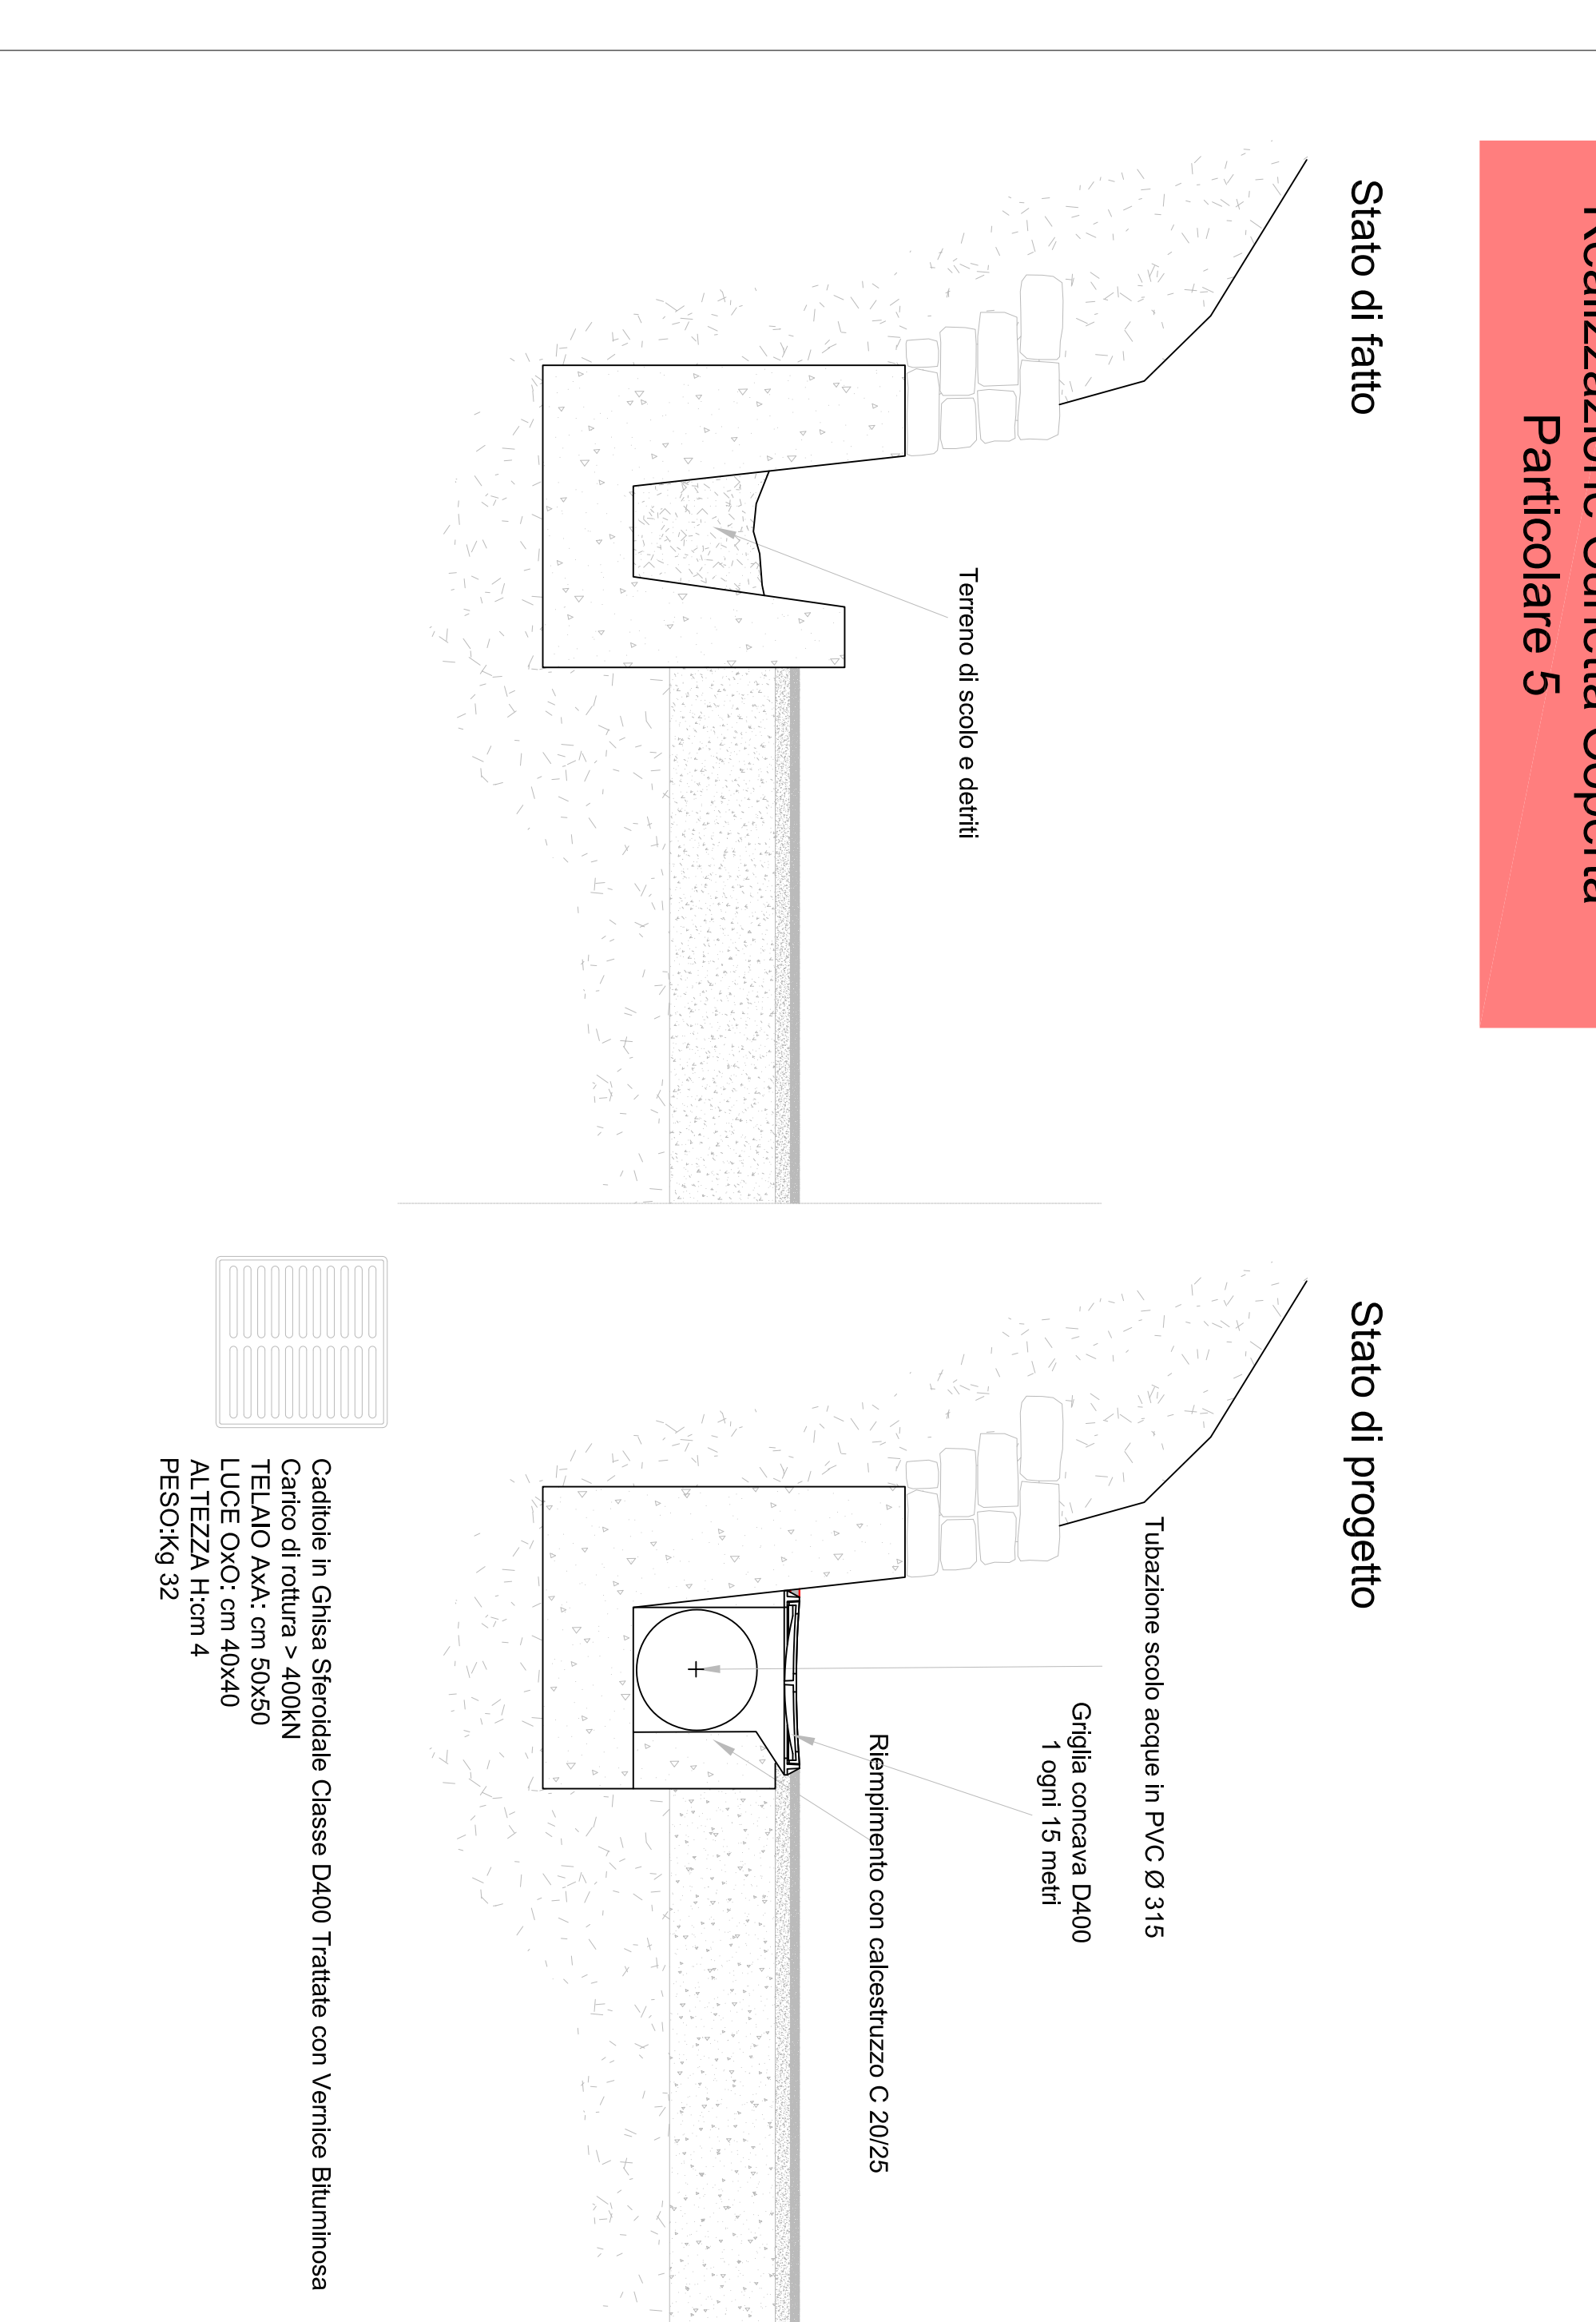

Realizzazione Cunetta Coperta Particolare 5

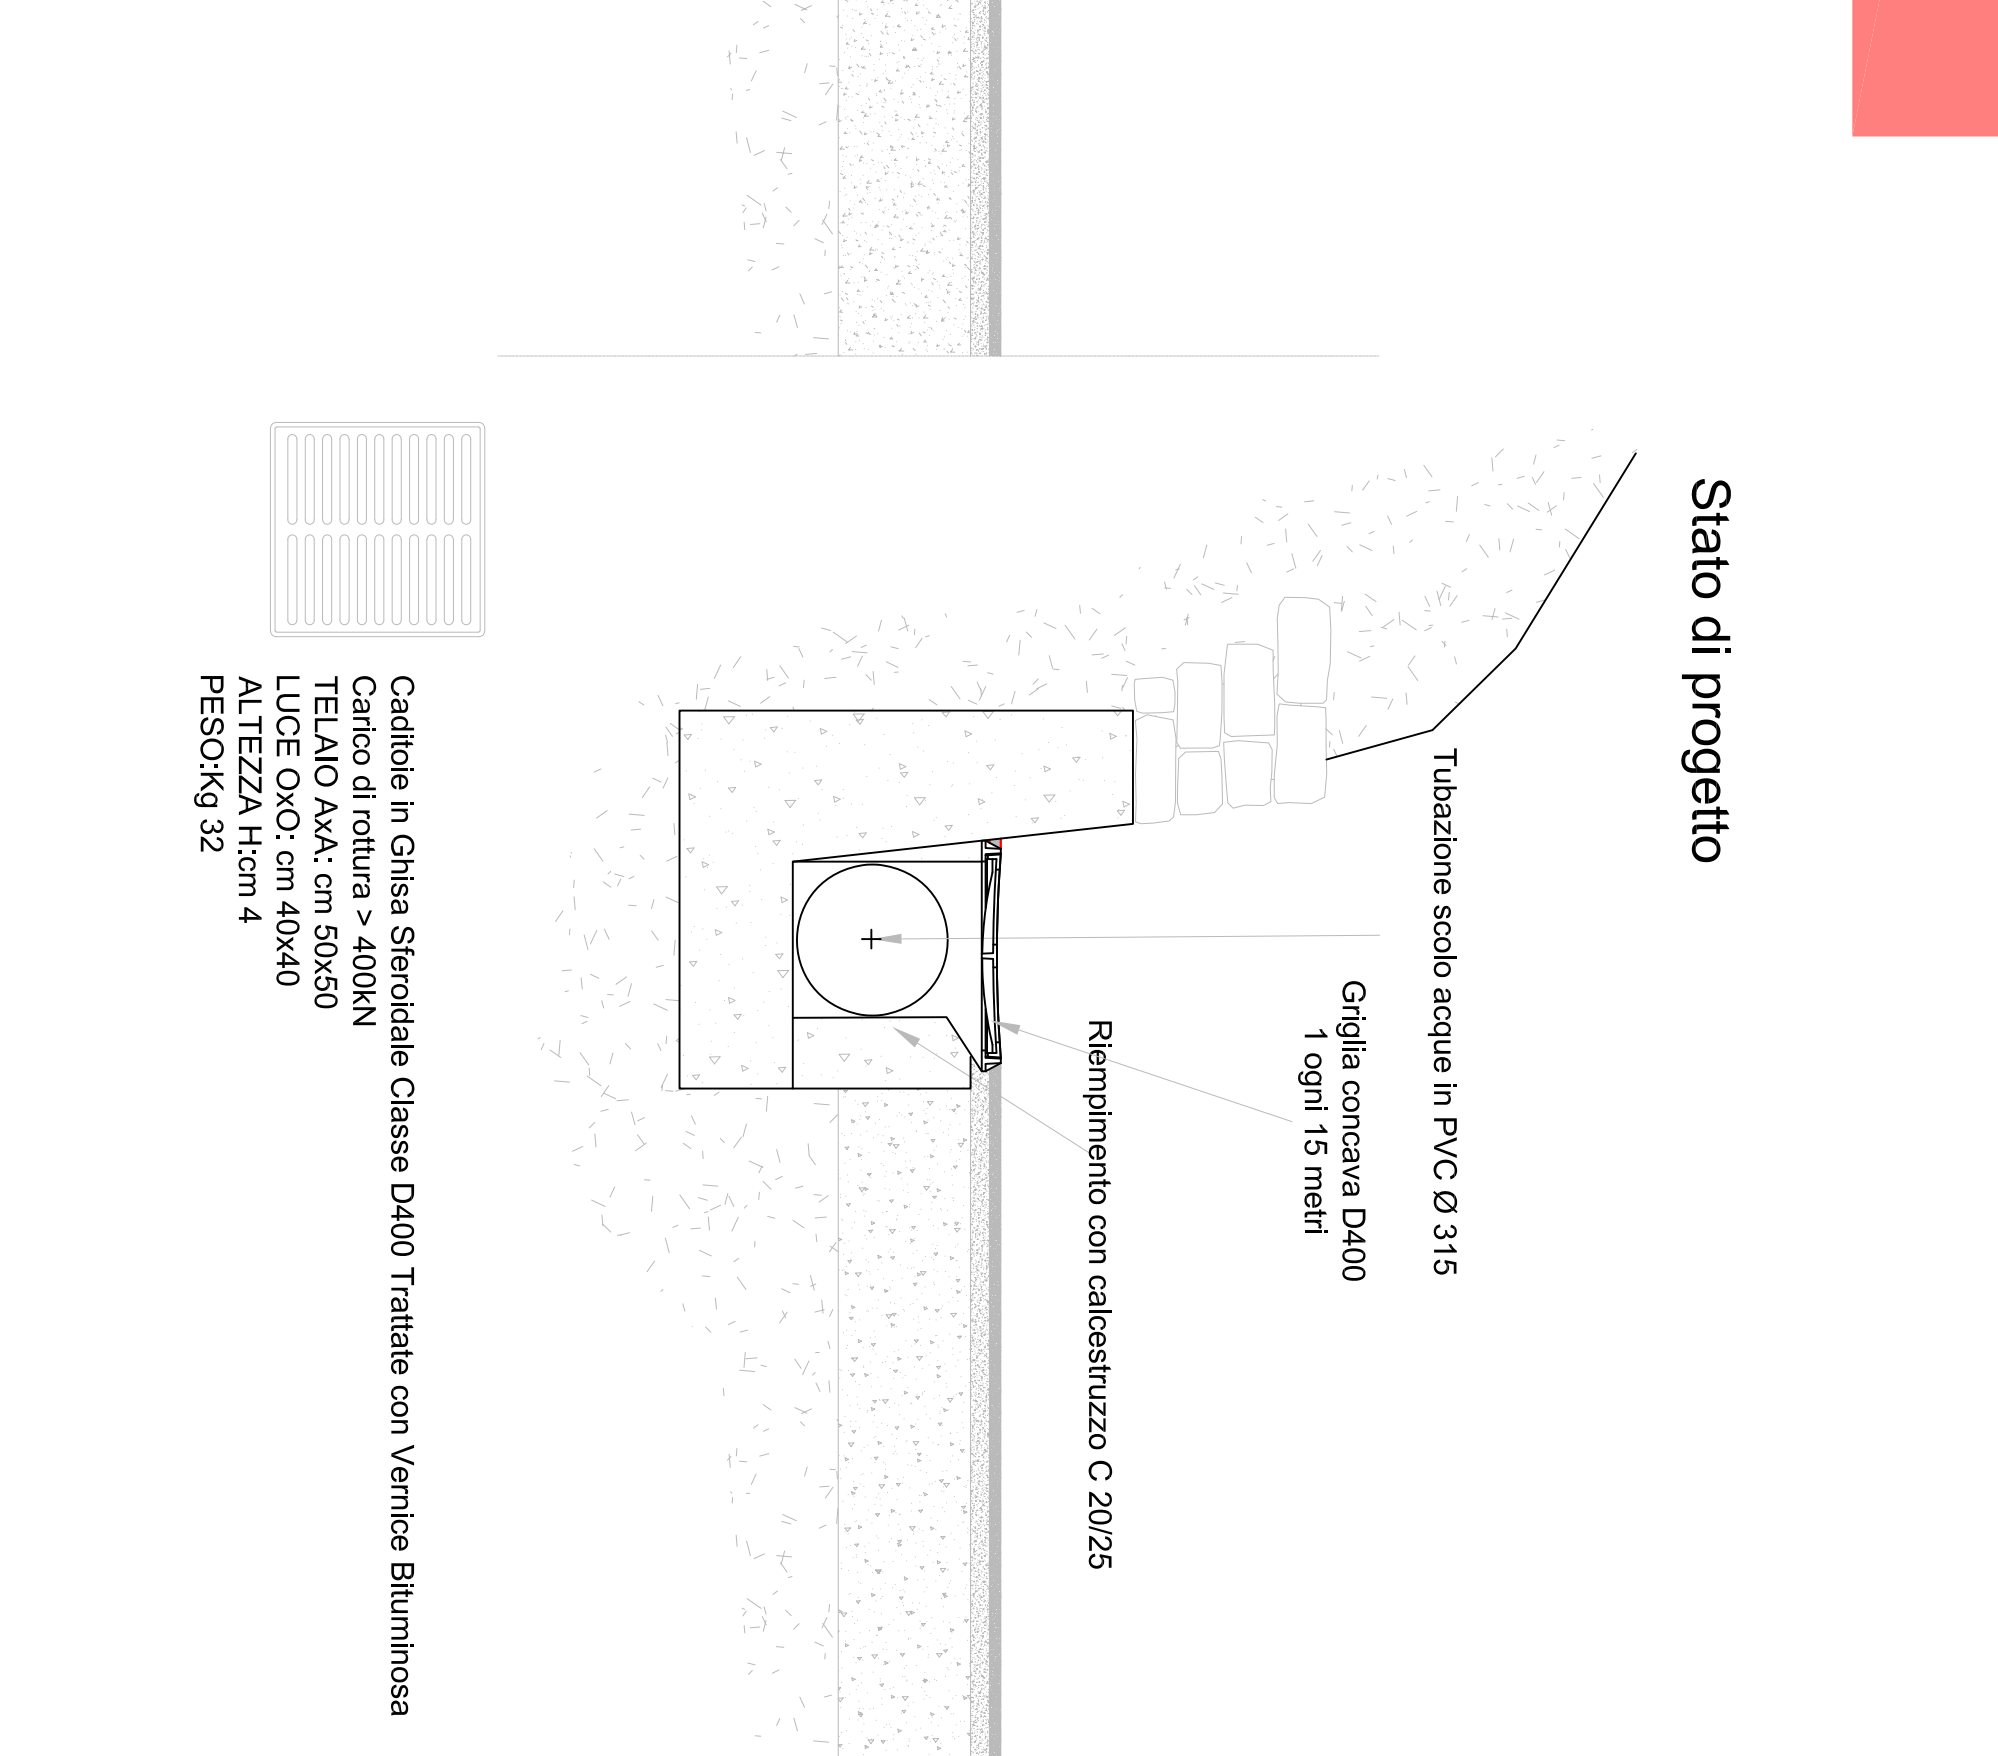

Cordone in Ghisa Sferoidale Classe D400 Trattate con Vernice Bimulsiona
 TELAO AXX cm 40x40
 LUCE OXO cm 40x40
 ALTEZZA H/cm 4
 PESOKG 32