



COMUNE DI FELITTO



COMUNE DI ROCCADASPIDE



COMUNE DI CASTEL SAN LORENZO

OGGETTO:

**Progetto di Adeguamento e Messa in Sicurezza Strada Intercomunale
Scalelle - Pazzano - Fontana Laurenti - Acquarilello - Carpigne, nei
Comuni di Felitto - Castel San Lorenzo - Rocca daspide**

PROGETTO DEFINITIVO

Maggio 2021

Prot. n°:

Comittente:
Comune di Felitto

Descrizione elaborato:
Elaborati Grafici:
- Piano Particolare di Esproprio, - Quadrante A;

Tavola n°:
26

Scale:
1:1000

Responsabile del procedimento
Ing Daniele Enzo

Progettista
Ing Tommaso Murru Guliani

Documenti di proprietà dell'Amministrazione
Comune di Felitto

Diritti tutelati o termine di legge

LEGENDA

AREE DA ESPROPRIARE



Muro di contenimento tipo 1



Muro di contenimento tipo 2



Barriera stradale H2 in corten BP



Gabbionata Rinverdia




Realizzazione Cunetta Coperta




Pozzetti + Tombino Esistenti




- Piano Particolare di Esproprio - Quadrante A;
- Scala 1:1000

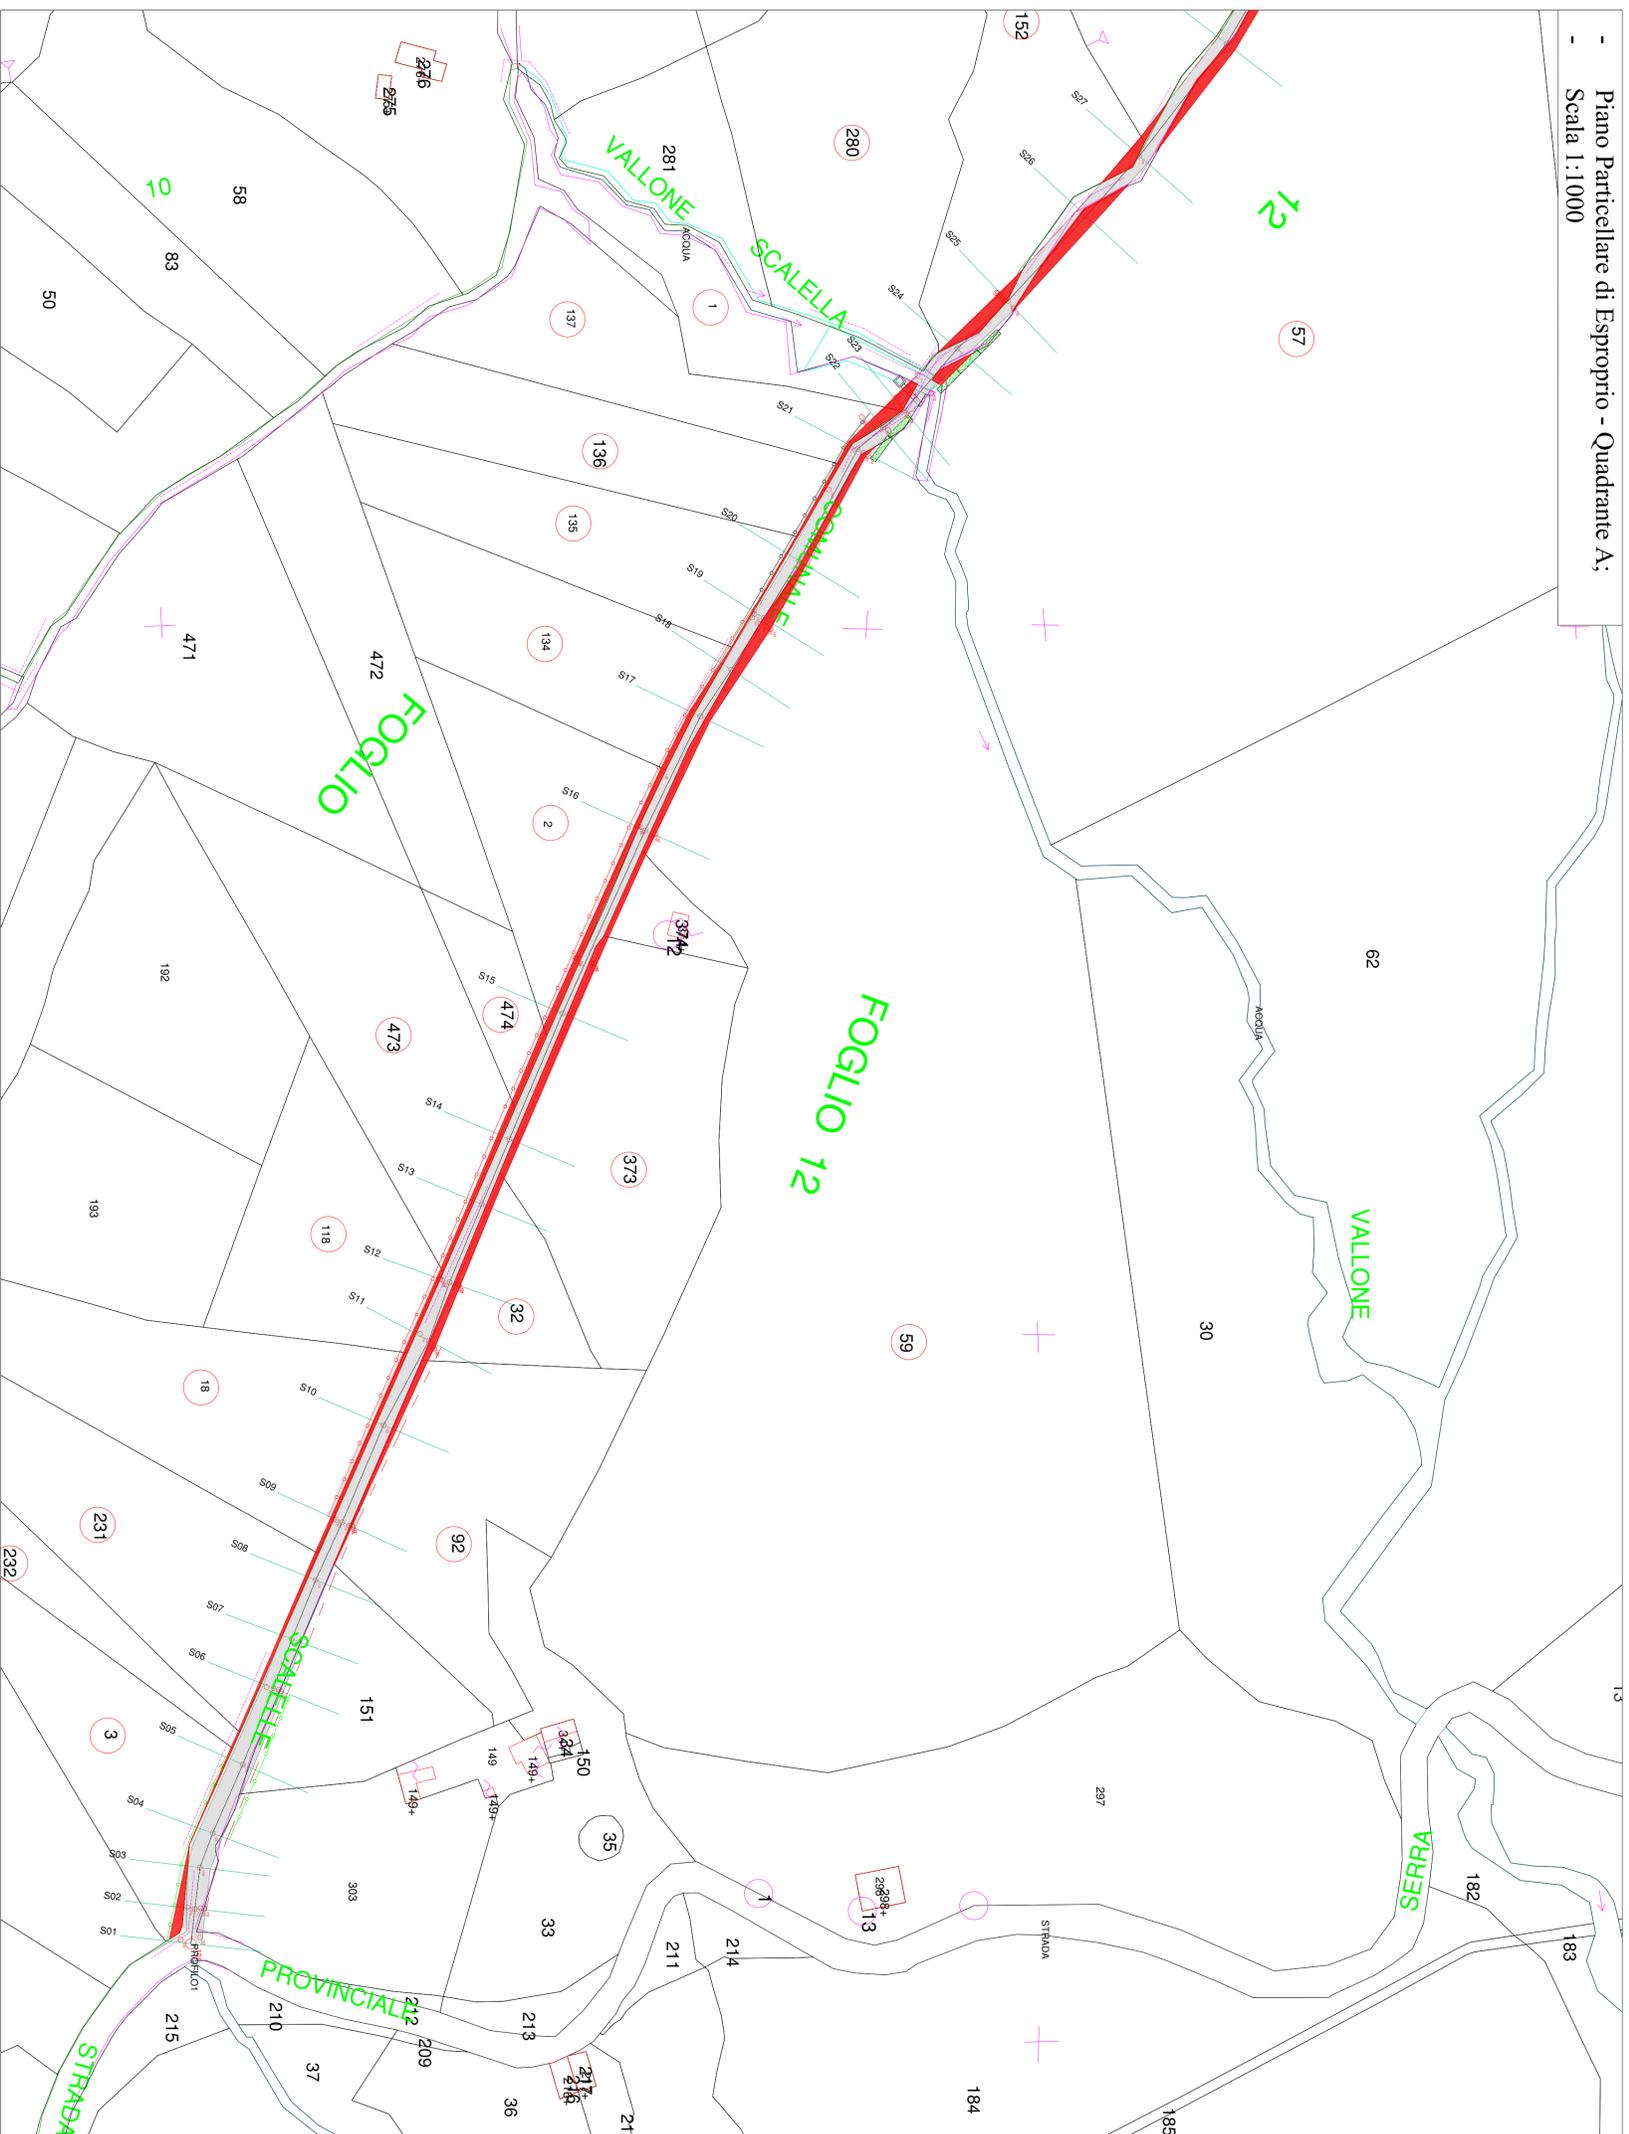


Muro tipo 1

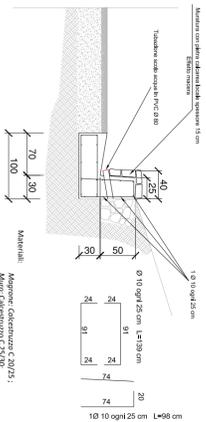


Muro tipo 2

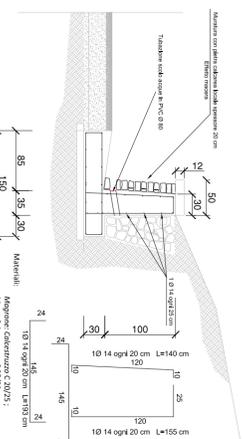

Griglia su tombino

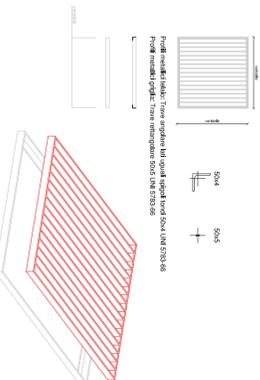

Cunetta Coperta

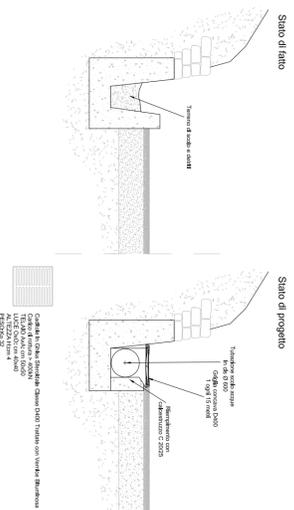

Gabbionata Rinverdia

