COMUNE di FELITTO | COMUNE di ROCCADASPIDE | COMUNE diCASTEL SAN LORENZO

OGGETTO:

Progetto di Adeguamento e Messa in Sicurezza Strada Intercomunale Scalelle - Pazzano - Fontana Laurenti - Acquariello - Carpine, nei Comuni di Felitto - Castel San Lorenzo - Roccadaspide

PROGETTO DEFINITIVO

Maggio 2021 | Prot. n°:

Committente: Comune di Felitto

Descrizione elaborato:
Elaborati Grafici:
- Piano Particellare di Esproprio, - Quadrante B;

Tavola n°: 27

Scala: 1:1000

Responsabile del procedimento
Ing Daniele Gnazzo

Progettista
Ing Tommaso Maria Giuliani

Documenti di proprietà dell'Amministrazione Comune di Felitto | Diritti tutelati a termine di legge

LEGENDA

- AREE DA ESPROPRIARE
- Muro di contenimento tipo 1
- Muro di contenimento tipo 2
- Muro di contenimento tipo 4
- Muro di contenimento tipo 4.1
- Barriera stradale H2 in corten BP
- Realizzazione Cunetta Coperta
- Pozzetti + Tombino
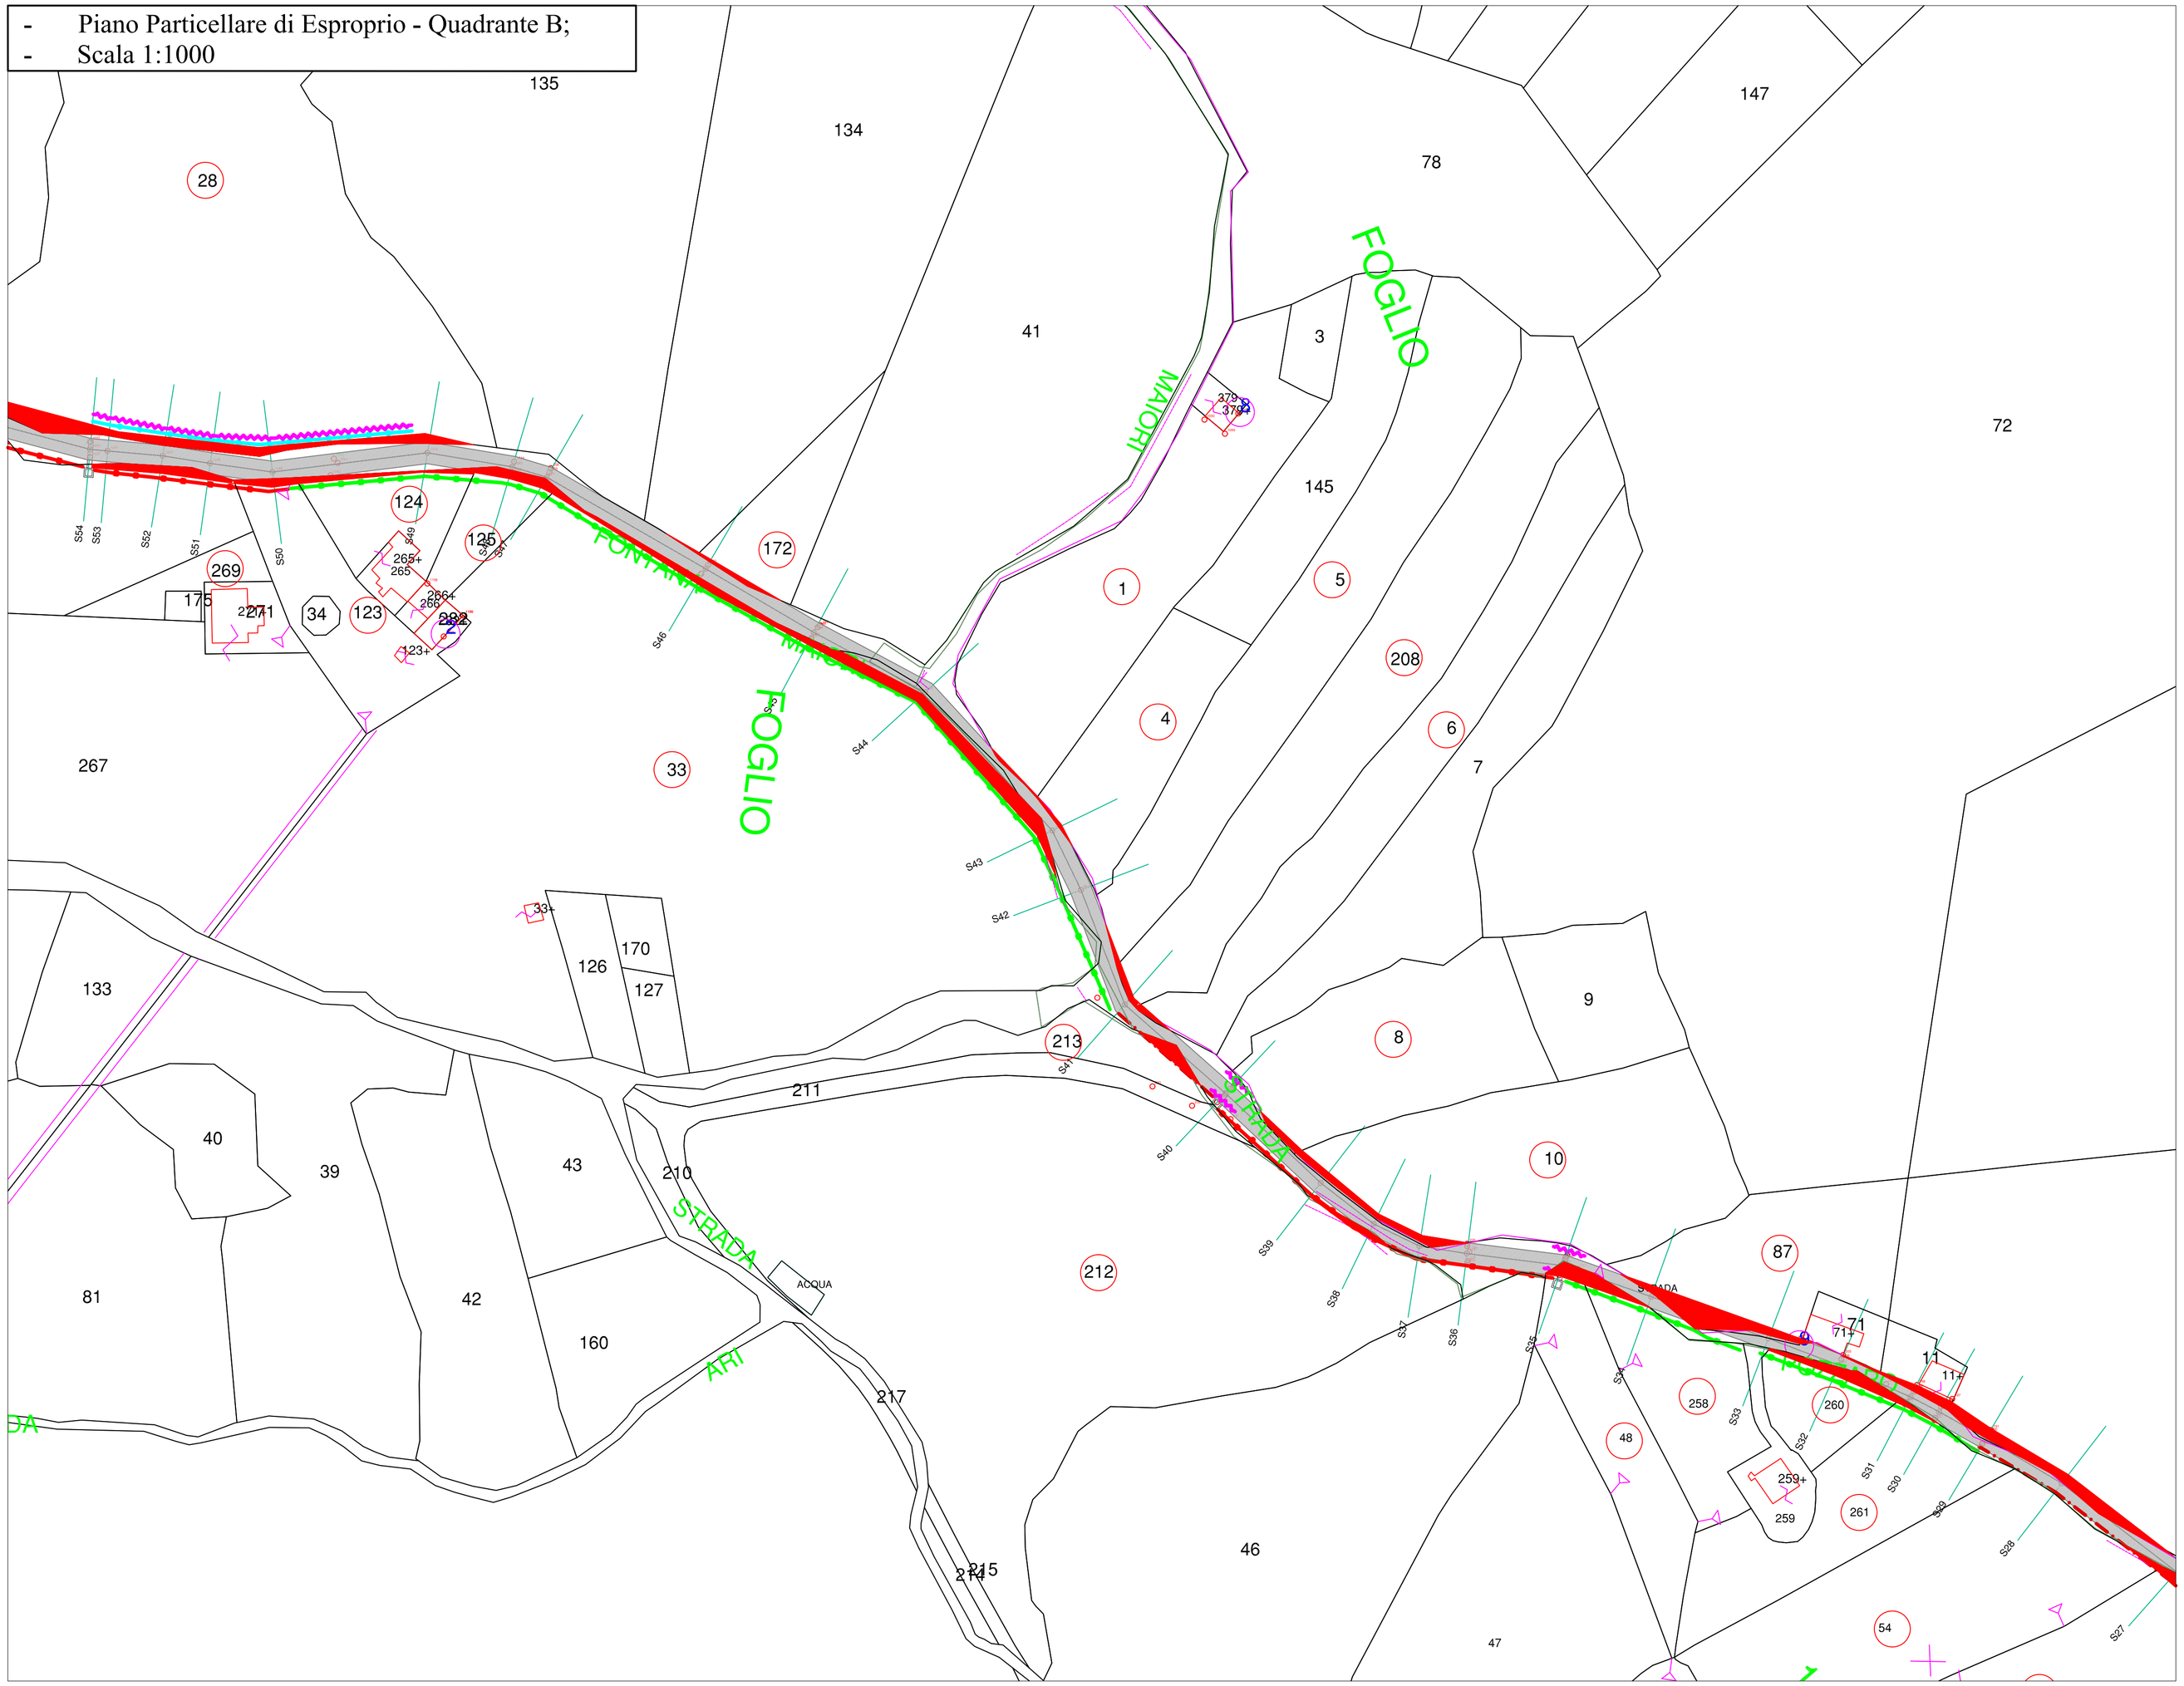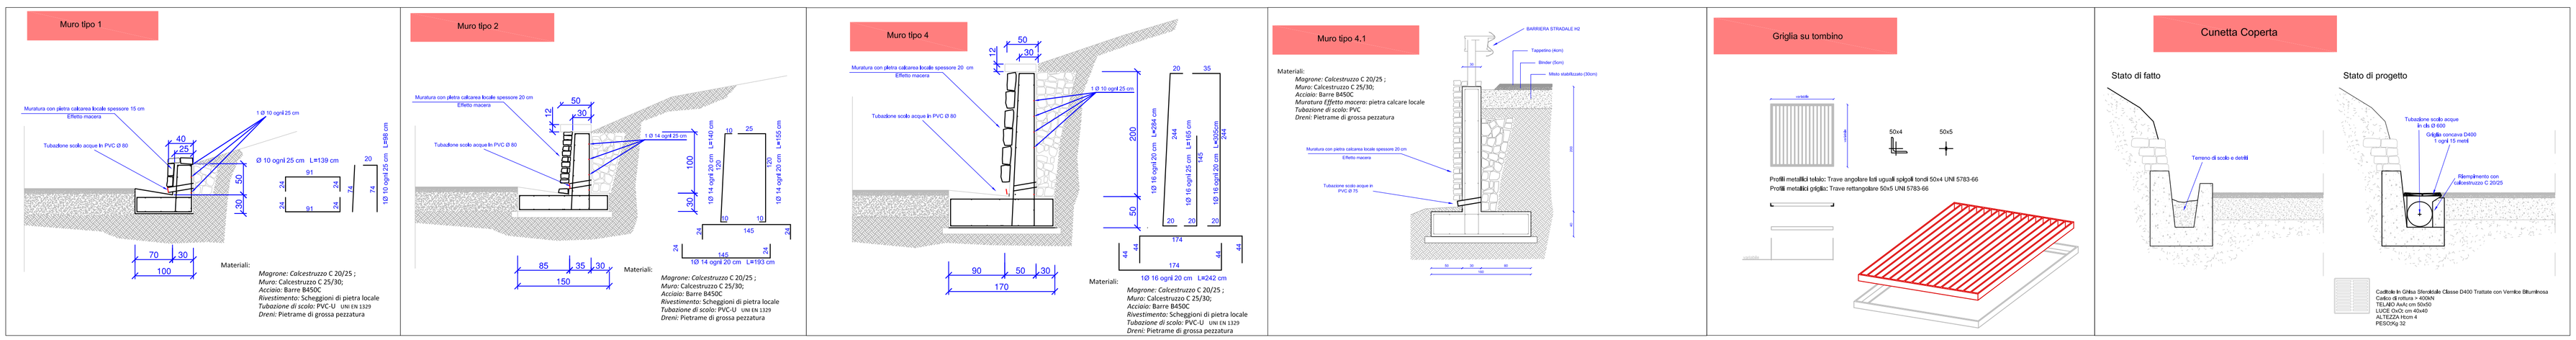
- Piano Particellare di Esproprio - Quadrante B;
- Scala 1:1000