COMUNE di FELITTO

COMUNE di ROCCADASPIDE

COMUNE diCASTEL SAN LORENZO

OGGETTO:

Progetto di Adeguamento e Messa in Sicurezza Strada Intercomunale Scalelle - Pazzano - Fontana Laurenti - Acquariello - Carpine, nei Comuni di Felitto - Castel San Lorenzo - Roccadaspide

PROGETTO DEFINITIVO

Maggio 2021	Prot. n°:

Committente: Comune di Felitto

Descrizione elaborato: Elaborati Grafici: - Piano Particellare di Esproprio, - Quadrante F;	Tavola n°: 31
	Scala: 1:1000

Responsabile del procedimento
Ing Daniele Gnazzo

Progettista
Ing Tommaso Maria Giuliani

Documenti di proprietà dell'Amministrazione Comune di Felitto

Diritti tutelati a termine di legge

LEGENDA

AREE DA ESPROPRIARE

Muro di contenimento tipo 1

Muro di contenimento tipo 2

Muro di contenimento tipo 3

Barriera stradale H2 in corten BP

Pozzetti + Tombino
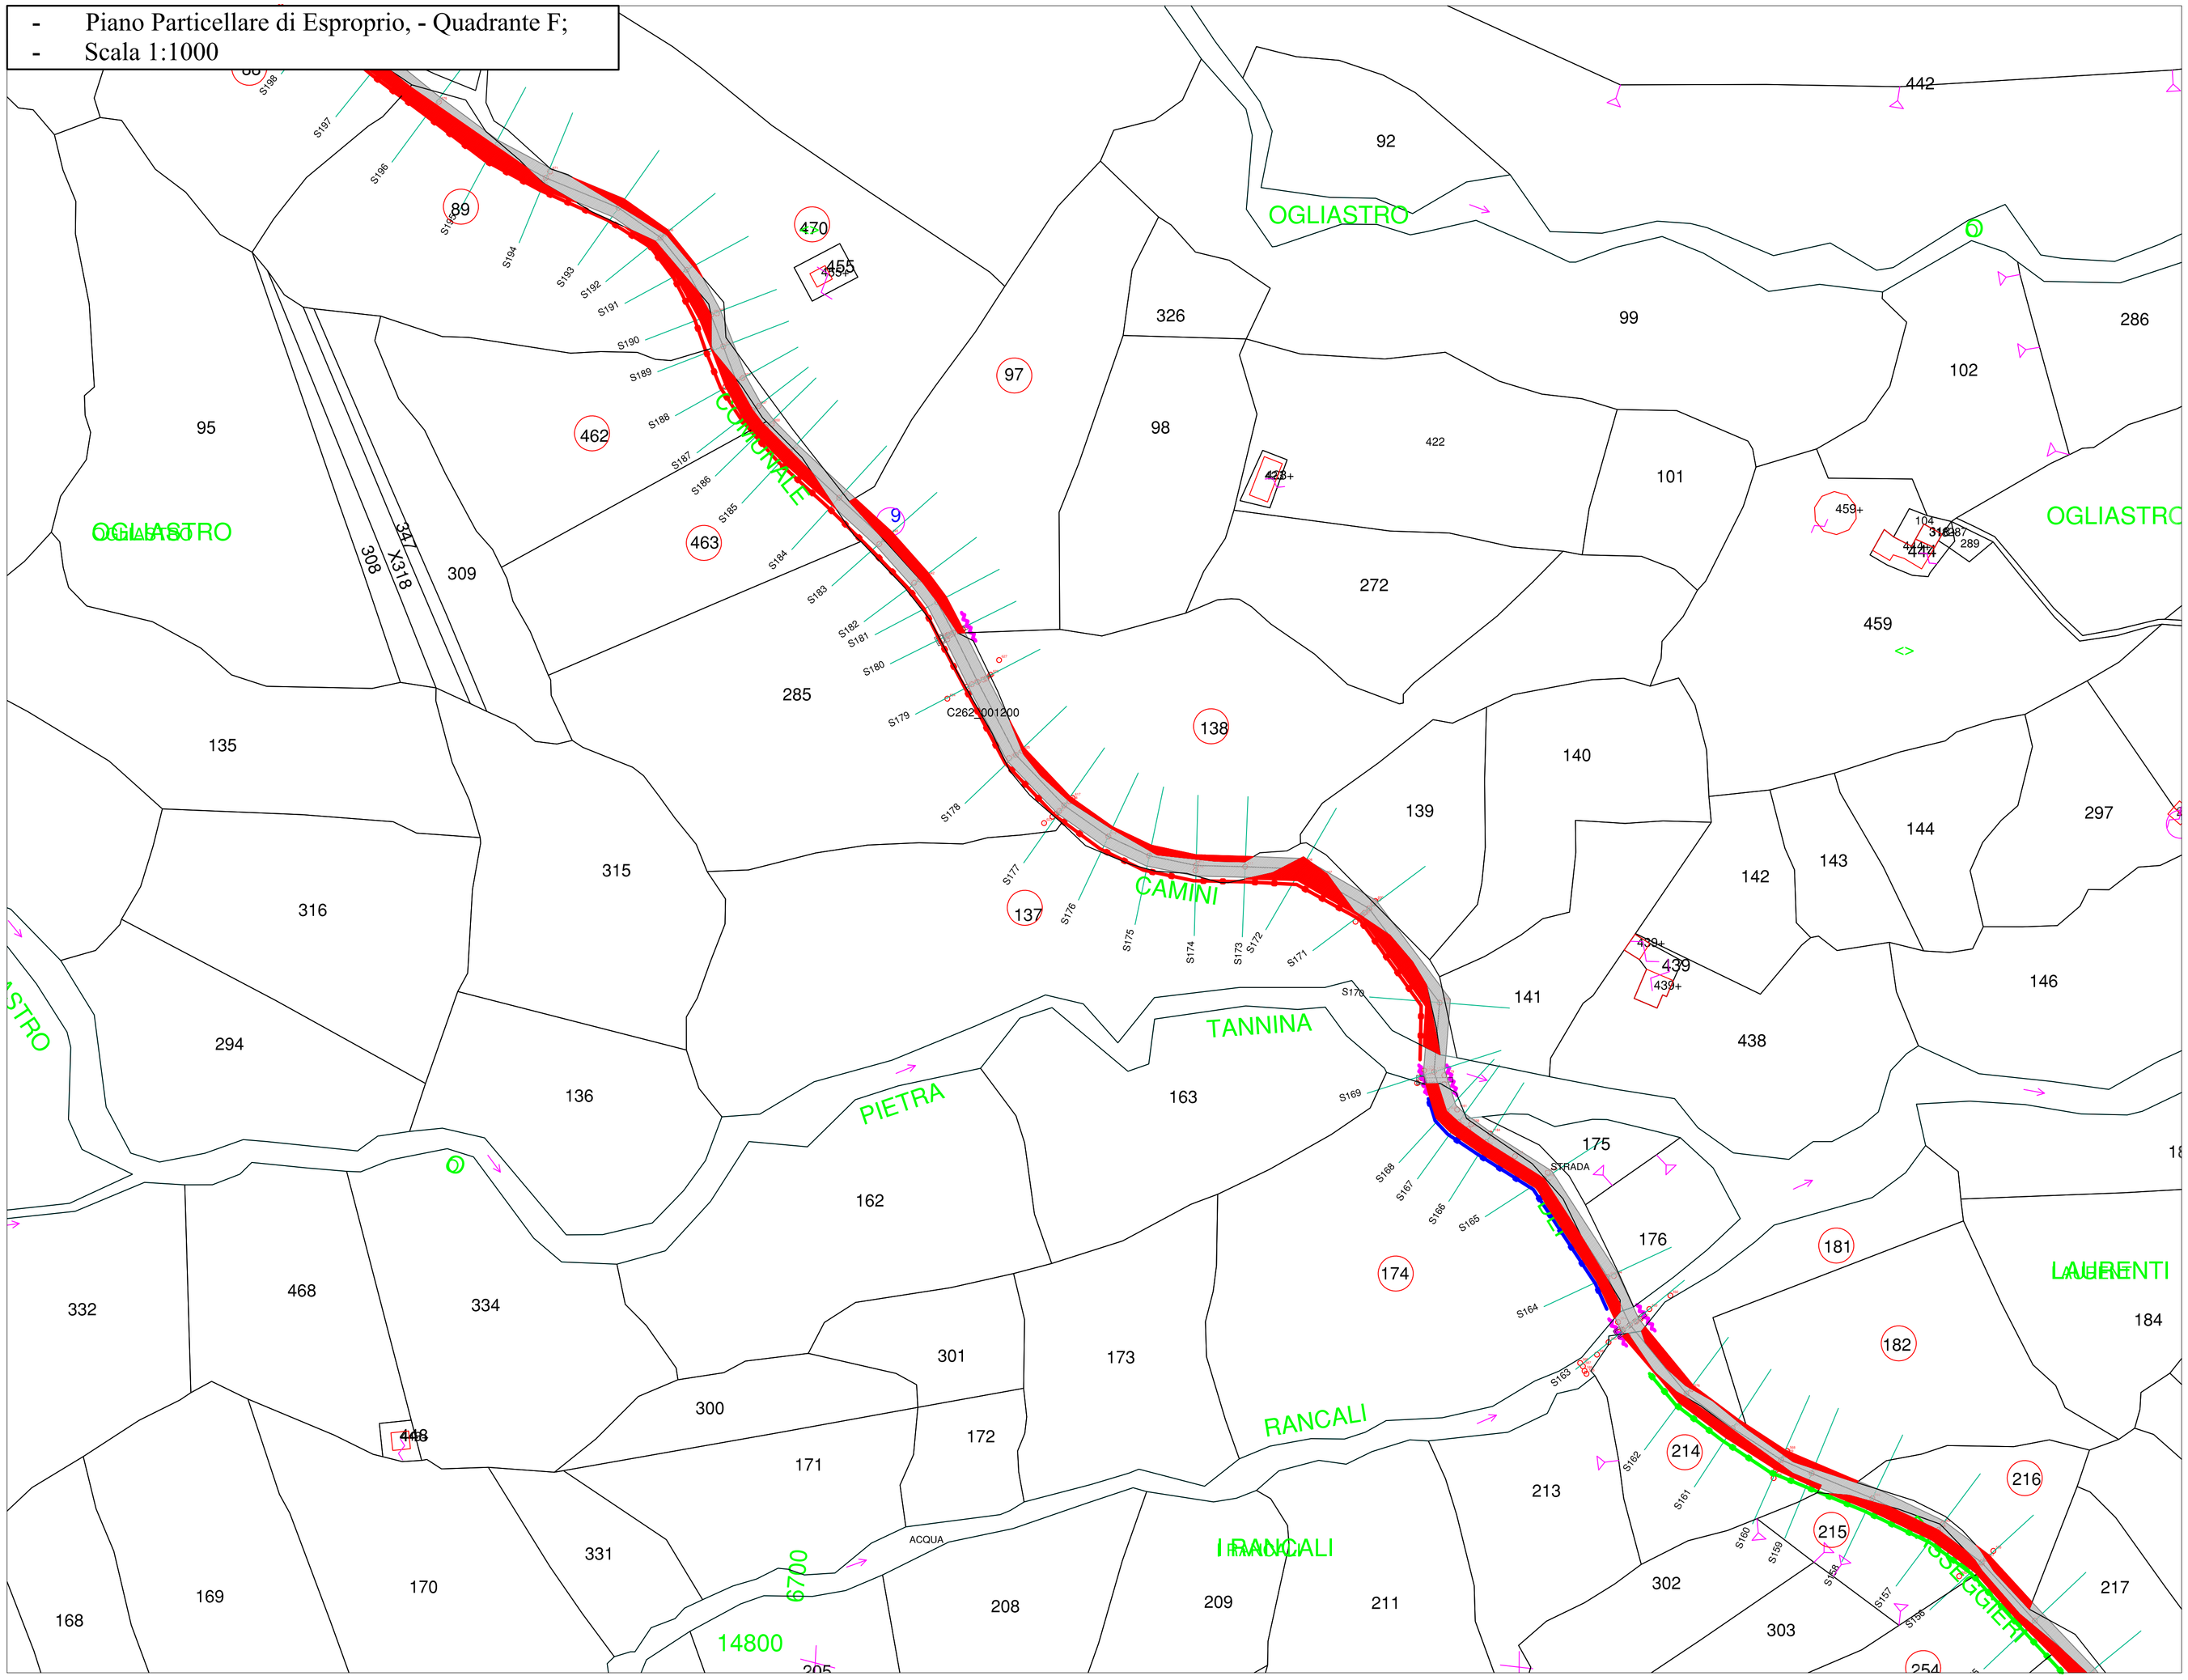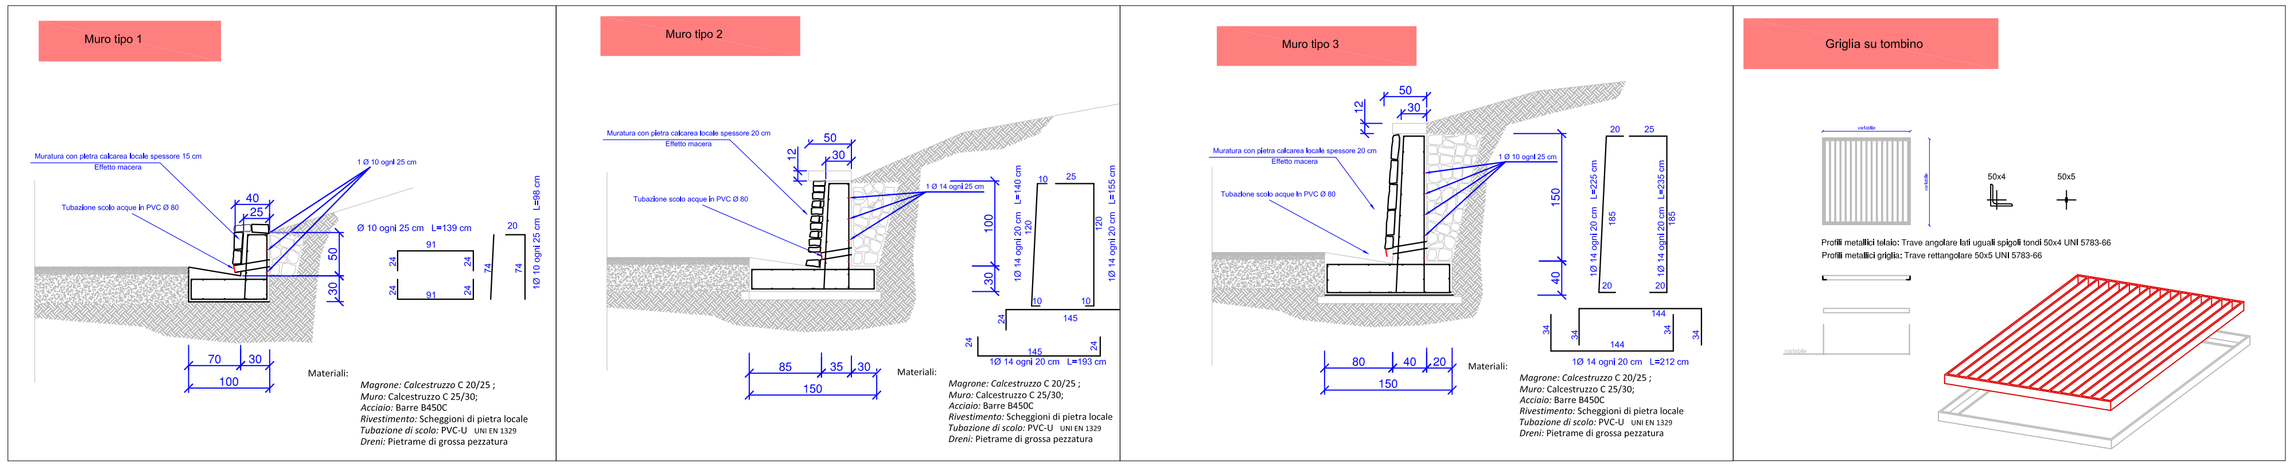
- Piano Particellare di Esproprio, - Quadrante F;
- Scala 1:1000