



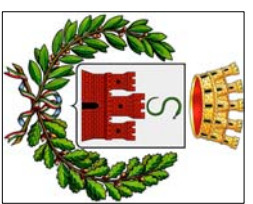

COMUNE DI FELITTO

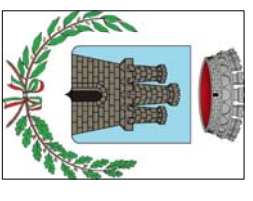

COMUNE DI ROCCA CASPIDE



COMUNE DI CASTEL SAN LORENZO

OGGETTO: **Progetto di Adeguamento e Messa in Sicurezza Strada Intercomunale Scallele - Pazzano - Fontana Laurenti - Acquarfillo - Carpine nei Comuni di Felitto - Castel San Lorenzo - Rocca Caspide**

PROGETTO DEFINITIVO

Maggio 2021

Prot. n°:

Comittente: **Comune di Felitto**

Elaborati Grafici: **Disegni Strutturali Opere di Contenimento.**

Tavola n°: **41**

Scale: **VARIE**

Responsabile del procedimento: **Ing. Daniele Grieco**




Progettista: **Ing. Tommaso Morici Giuliano**

Conservatore di Felitto


Diritti Inventivi e termini di legge

Disegni Strutturali Opere di Contenimento Scala 1:50
Profilo Paratia - Scala 1:50

Armatura Paratia - Scala 1:50

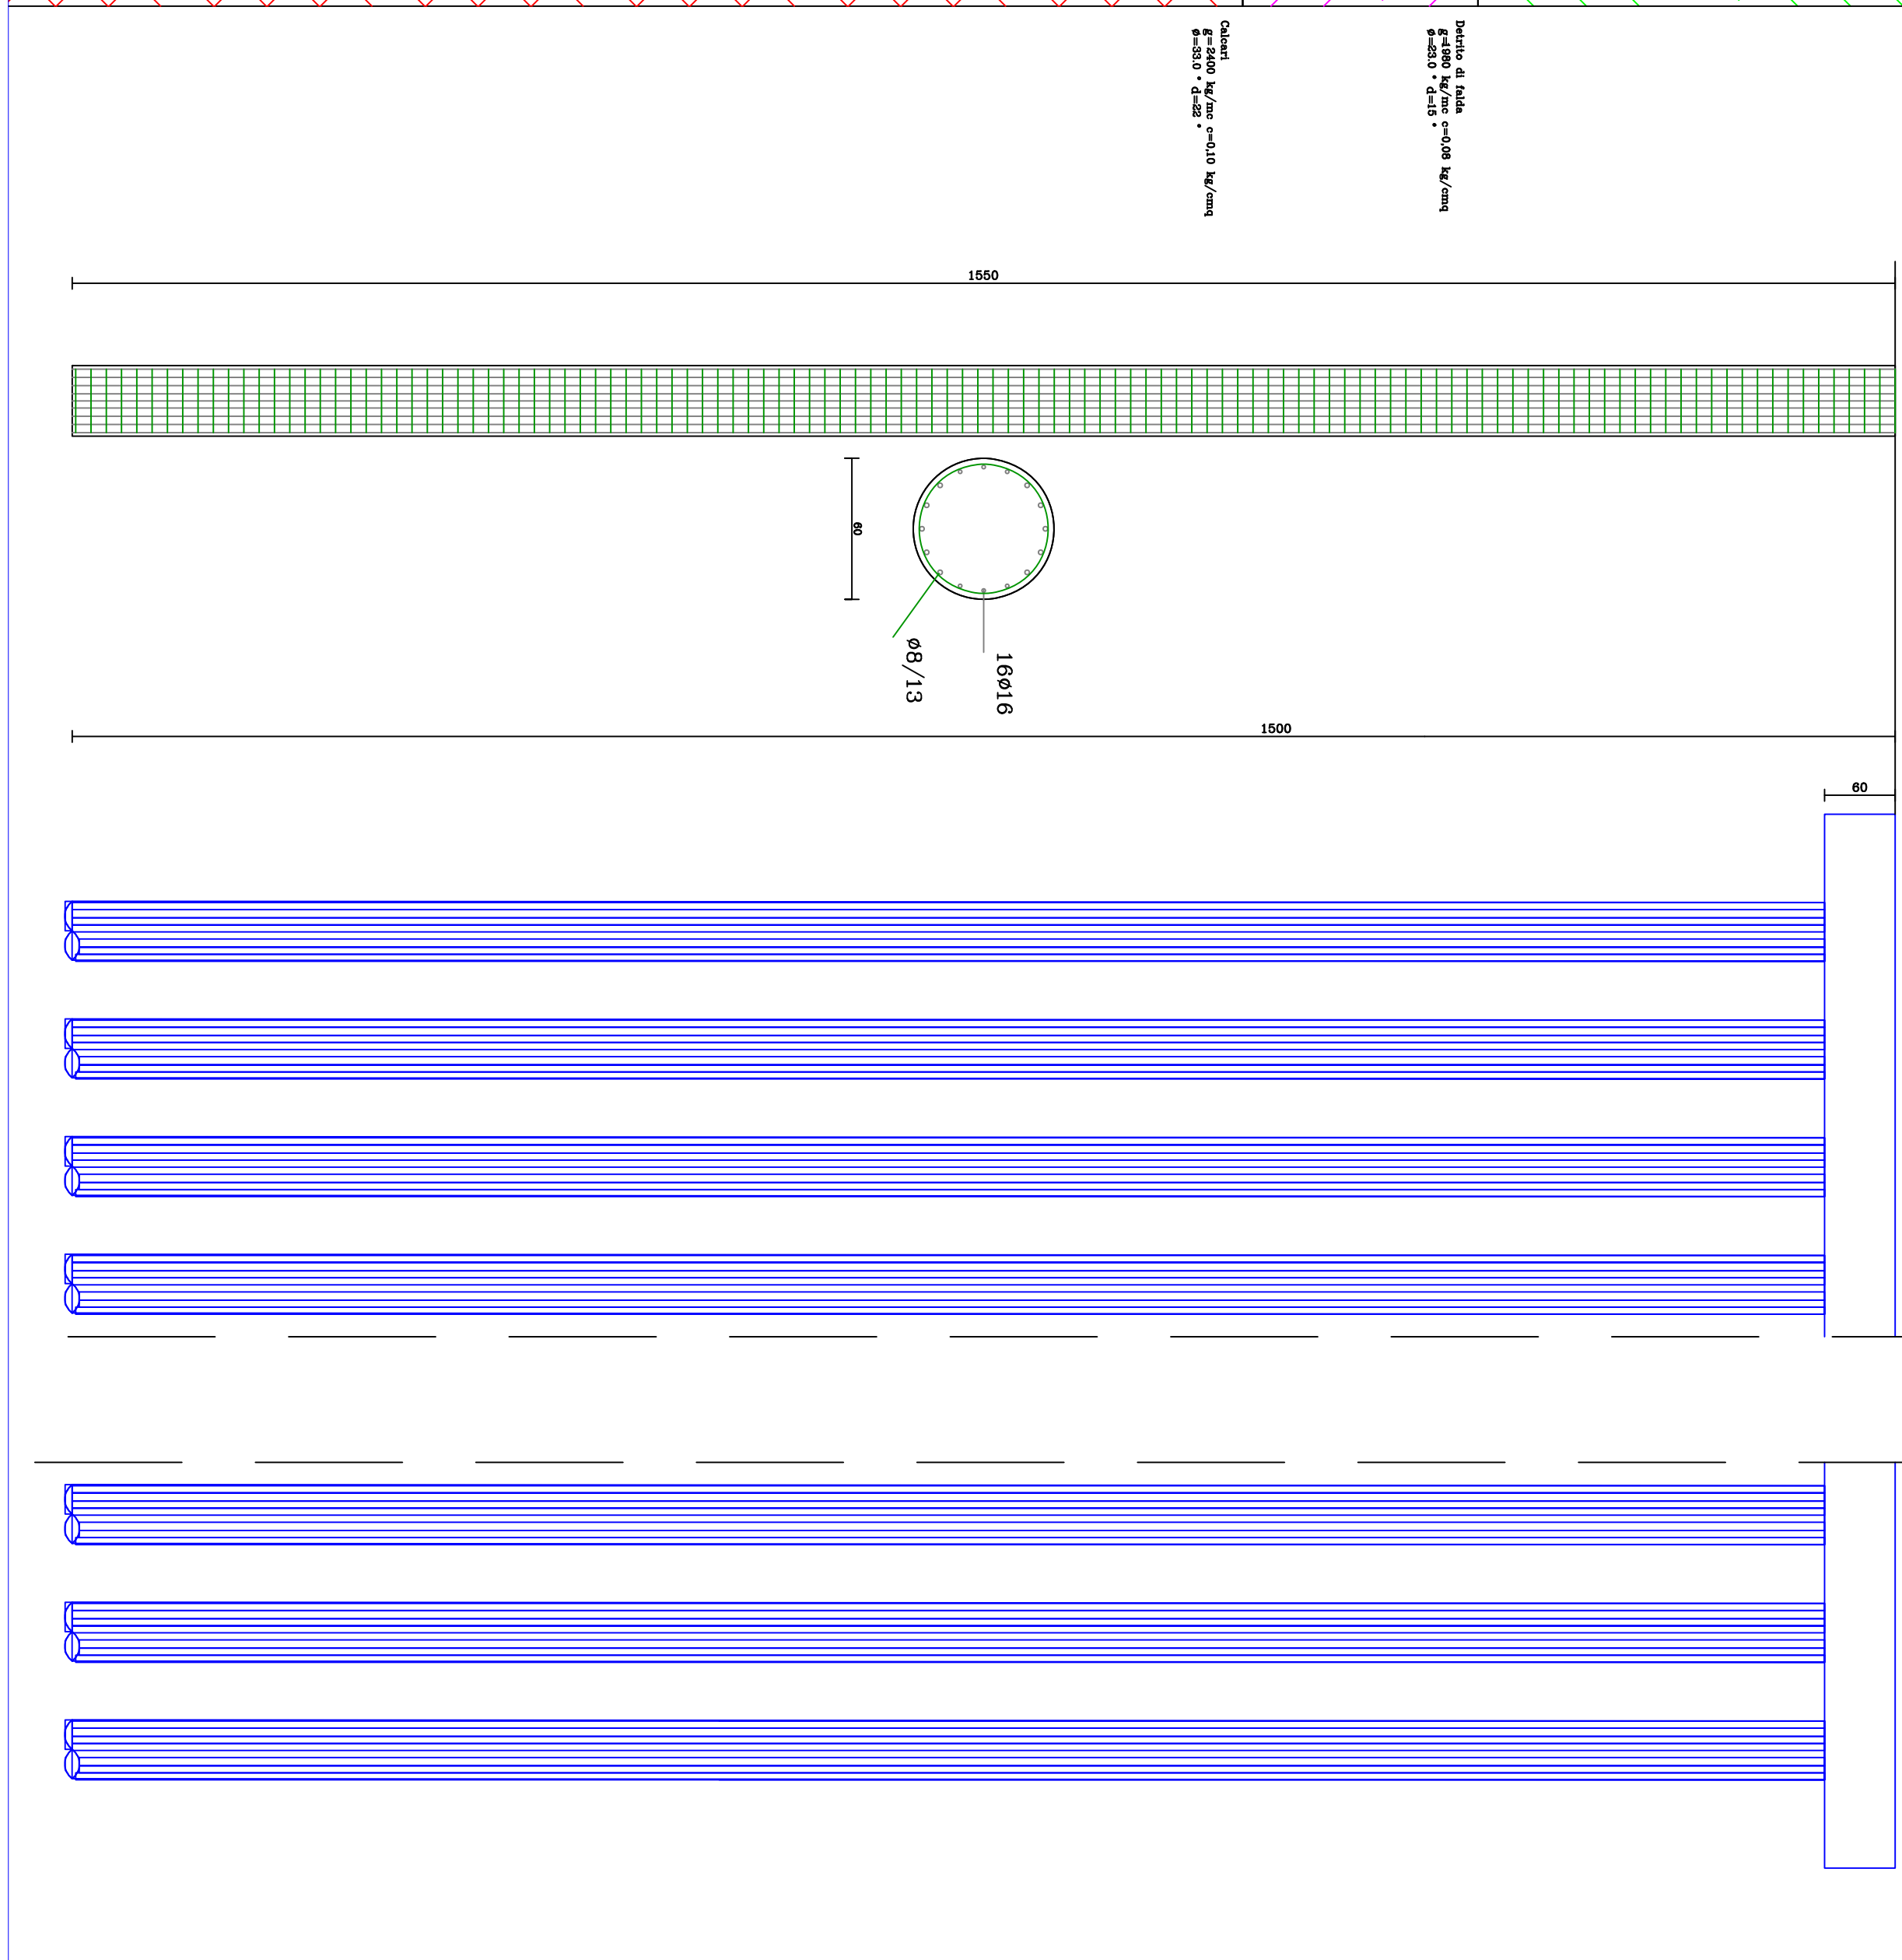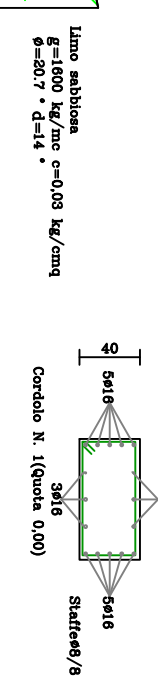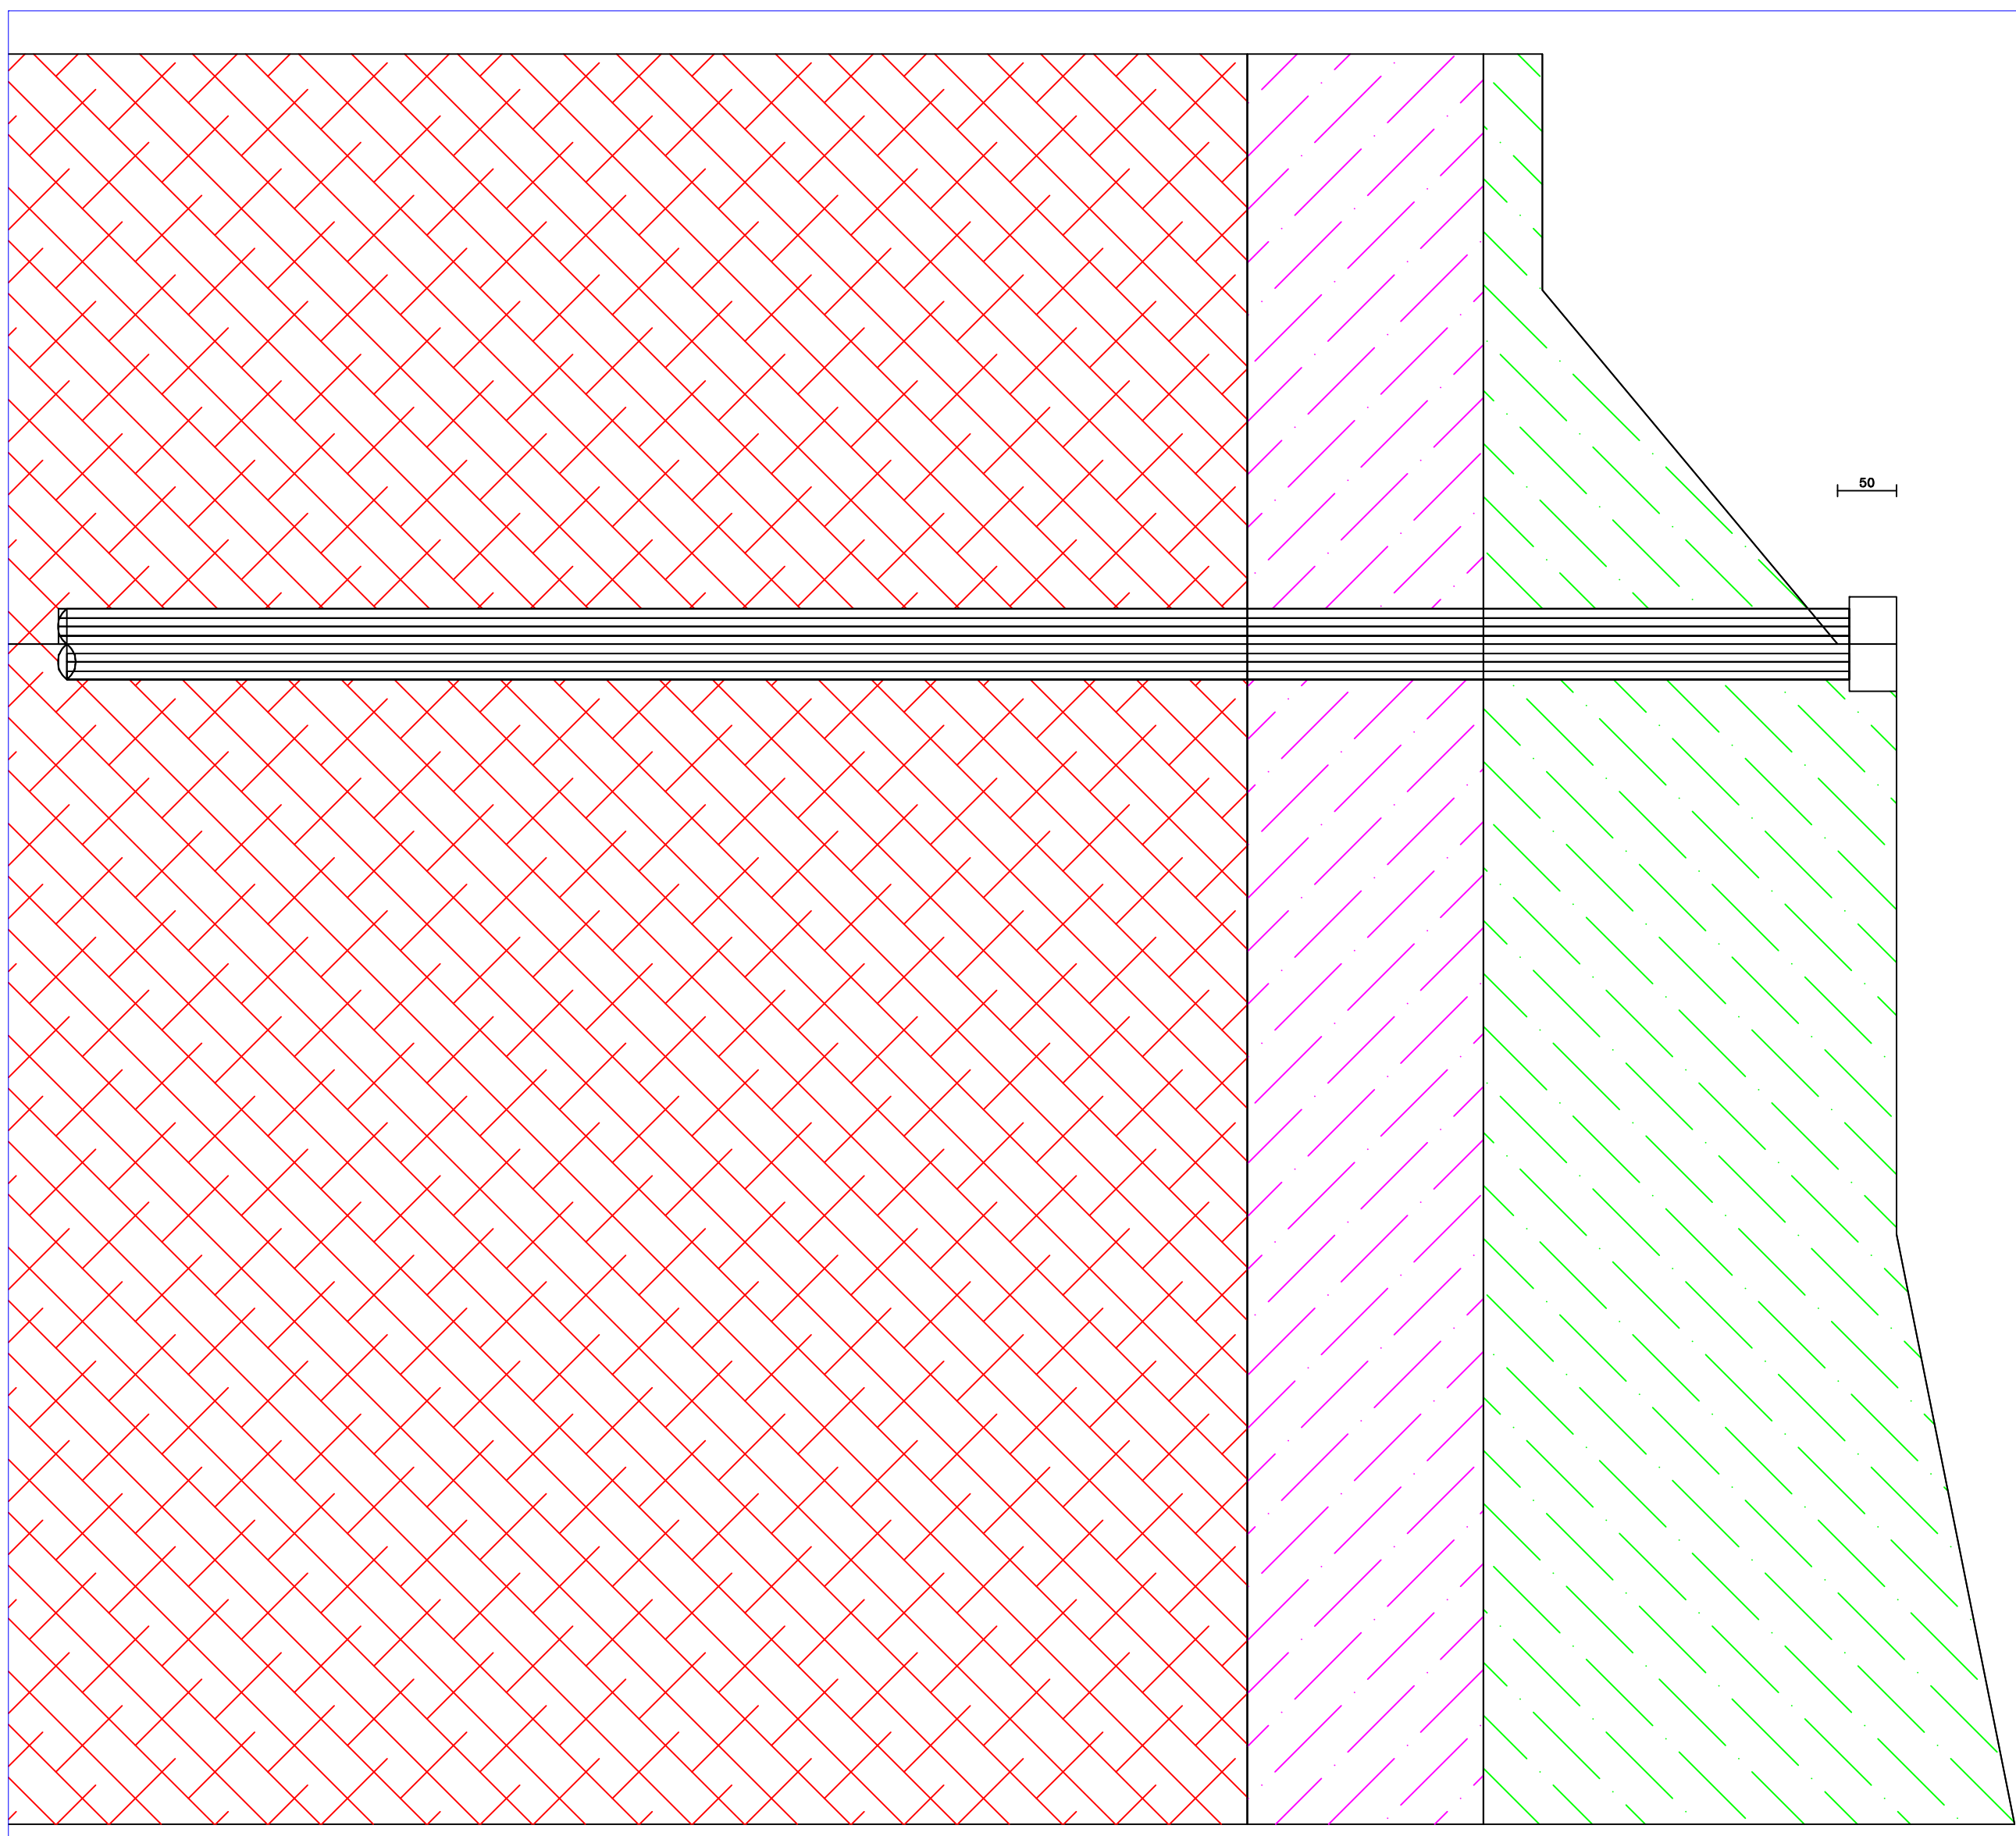


Barriera Stradale su scarpata Particolare 6

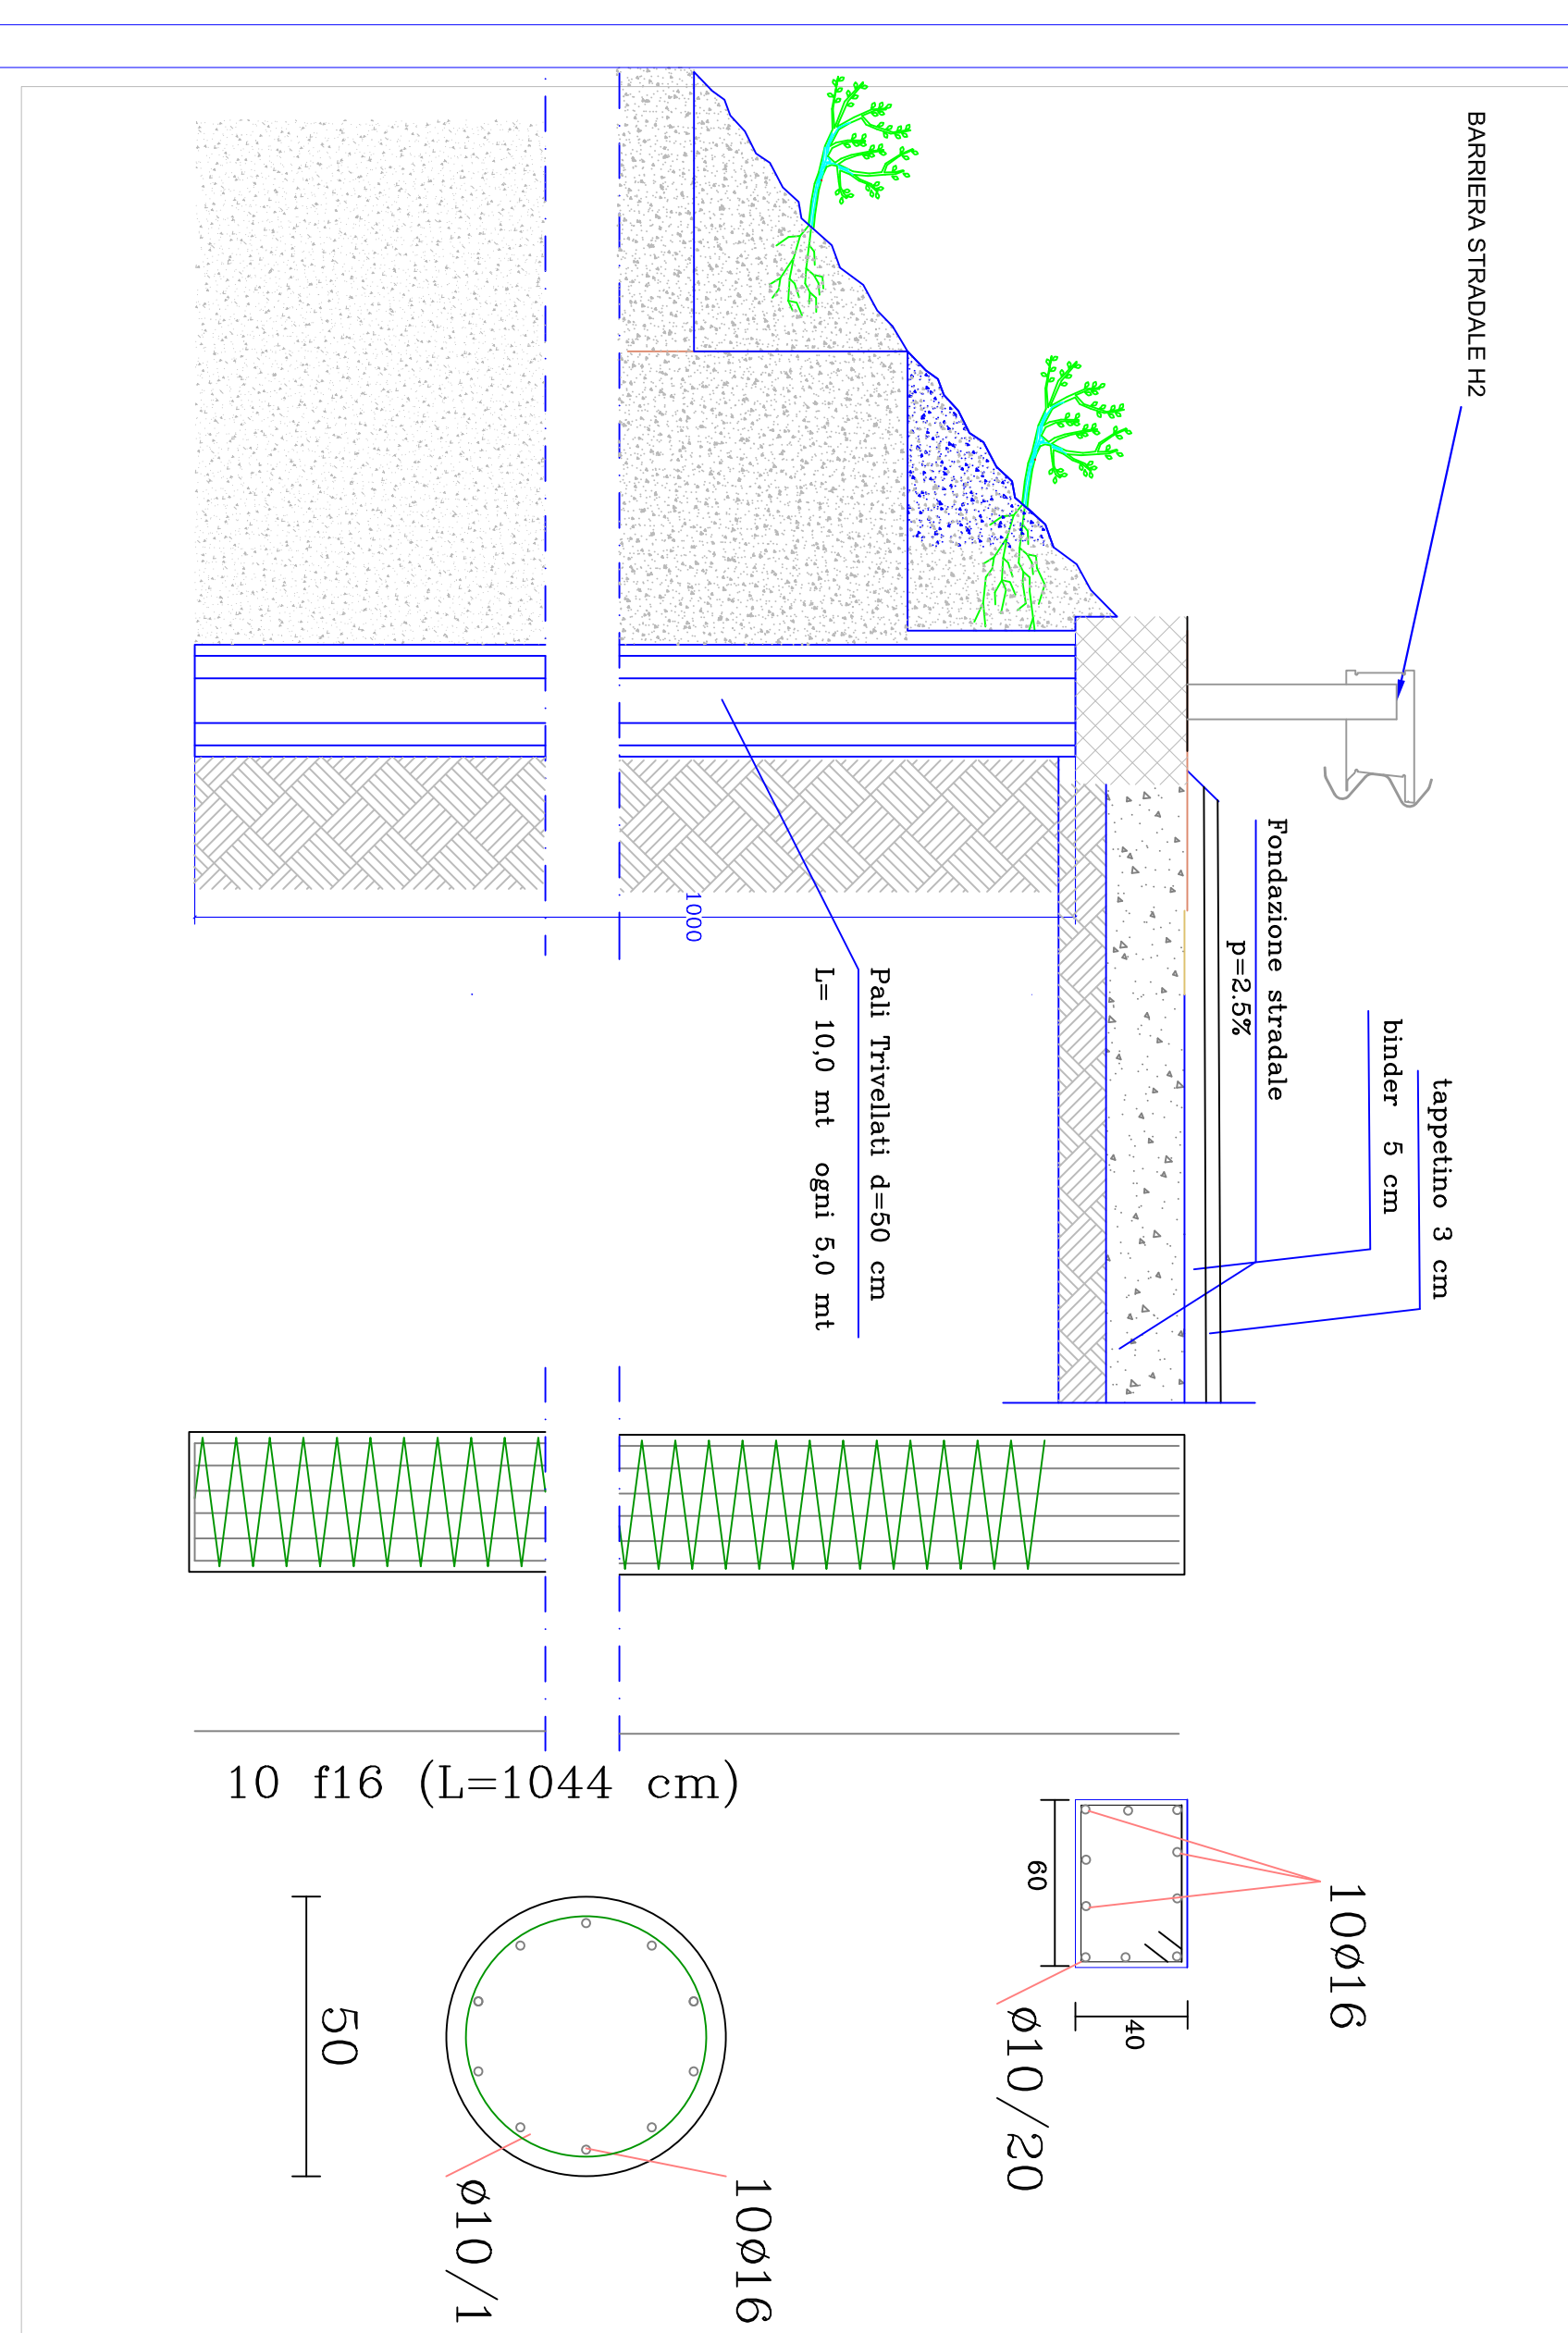

Armatura Muri di Contenimento


Rifacimento muro di contenimento Particolare 1

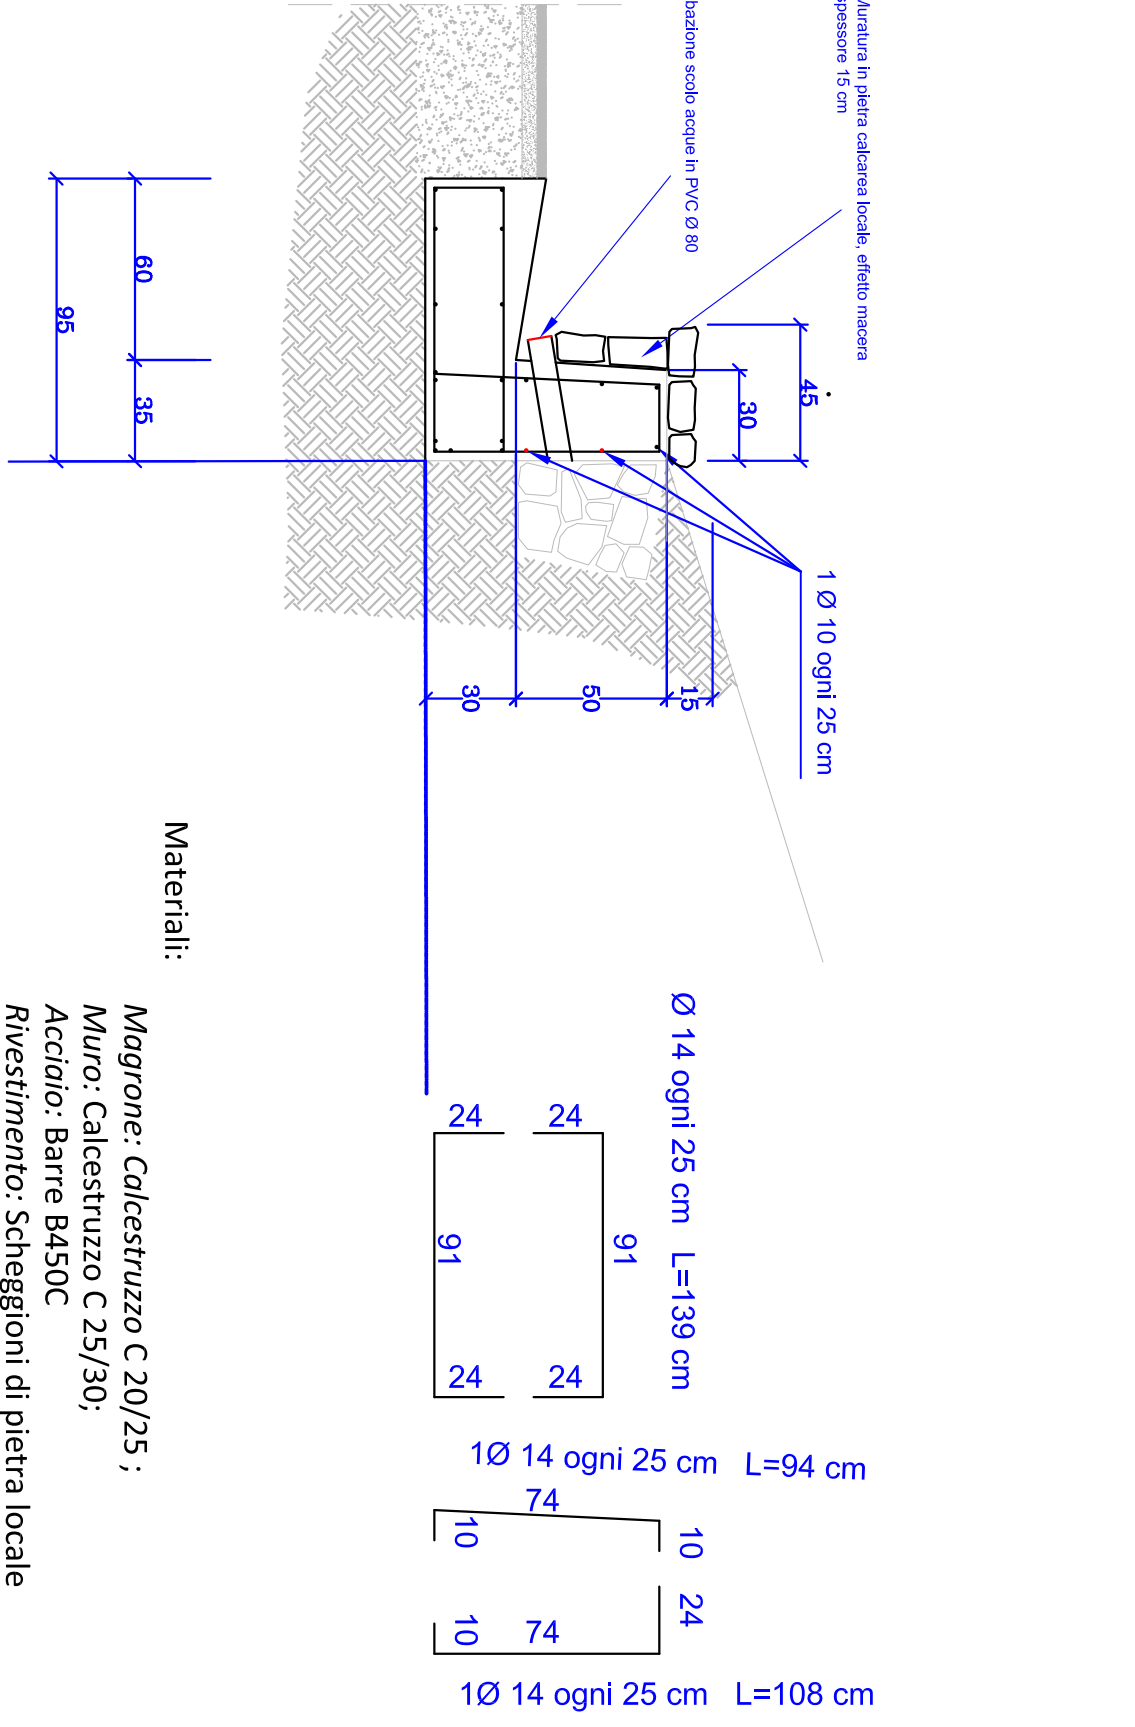

Materiali:
Magrone Calcestruzzo C 20/25;
Muro Calcestruzzo C 25/30;
Rivestimento Scheggiato di pietra locale
Tubazione di scolo PVC-U UNI EN 1239
Dreni: Pietrame di grossa pazzatura

Scala 1:25


Rifacimento muro di contenimento Particolare 3

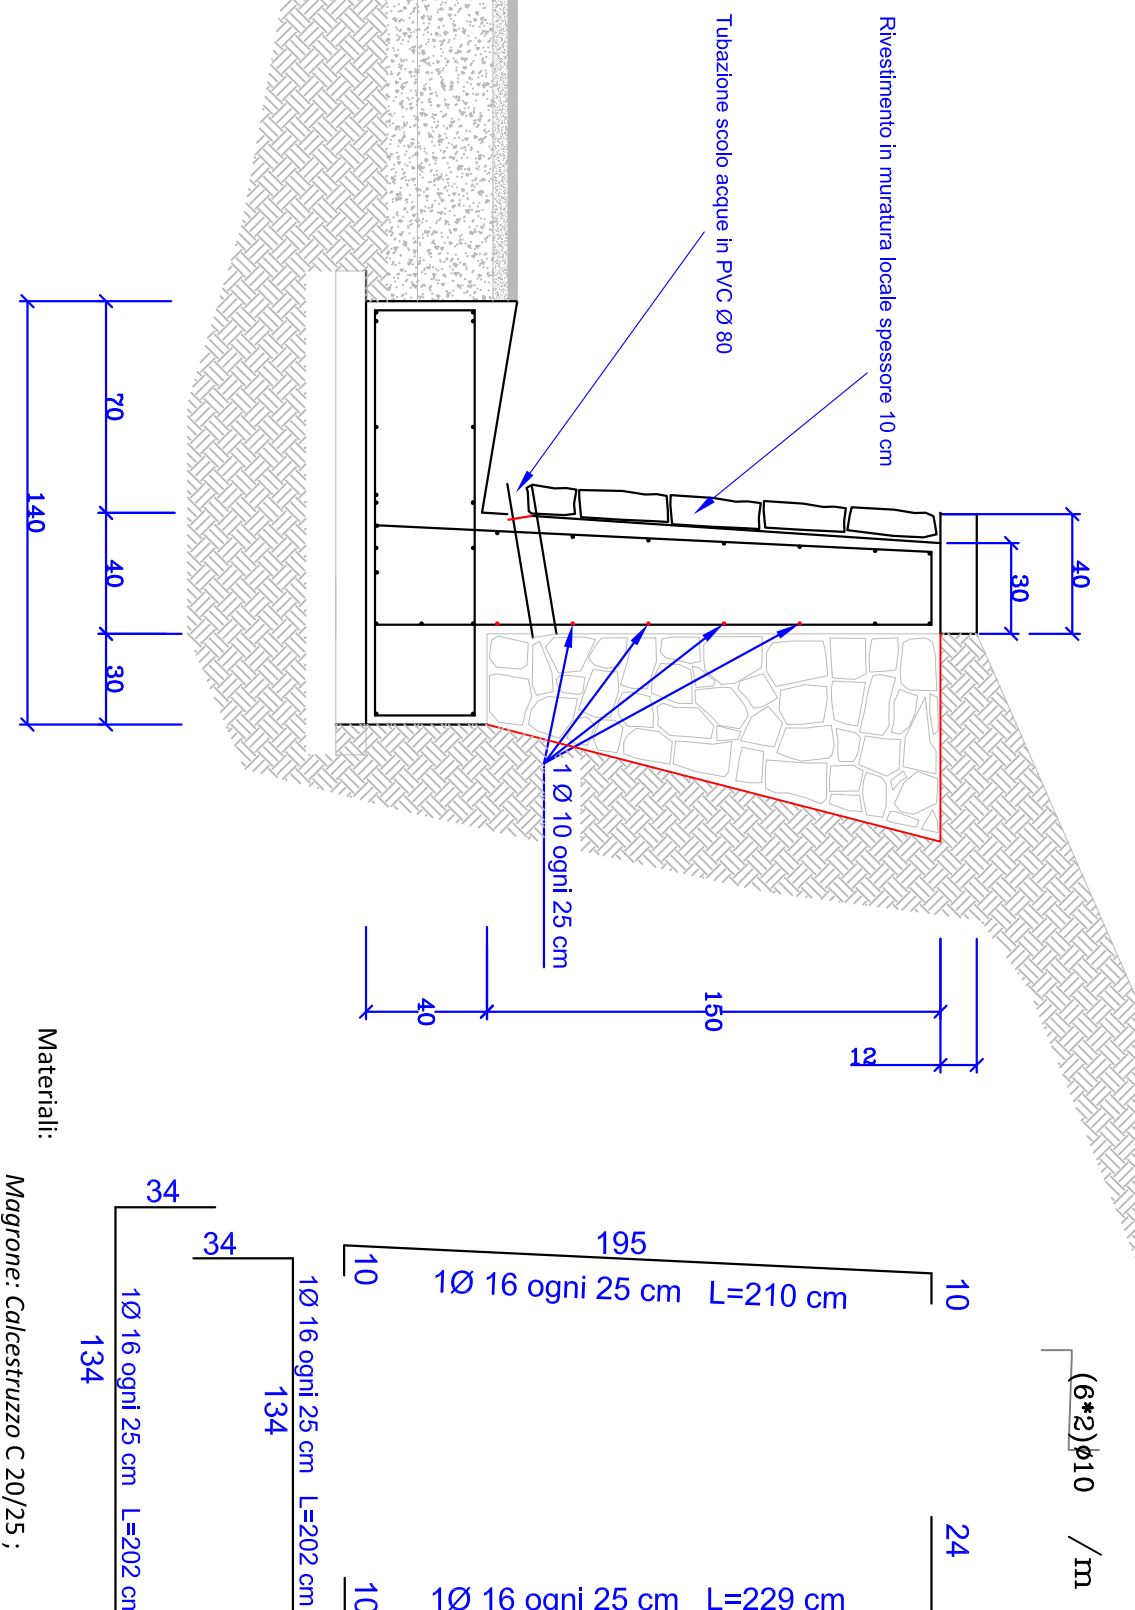

Materiali:
Magrone Calcestruzzo C 20/25;
Muro Calcestruzzo C 25/30;
Rivestimento Scheggiato di pietra locale
Tubazione di scolo PVC-U UNI EN 1239
Dreni: Pietrame di grossa pazzatura

Scala 1:25


Particolare 4.1

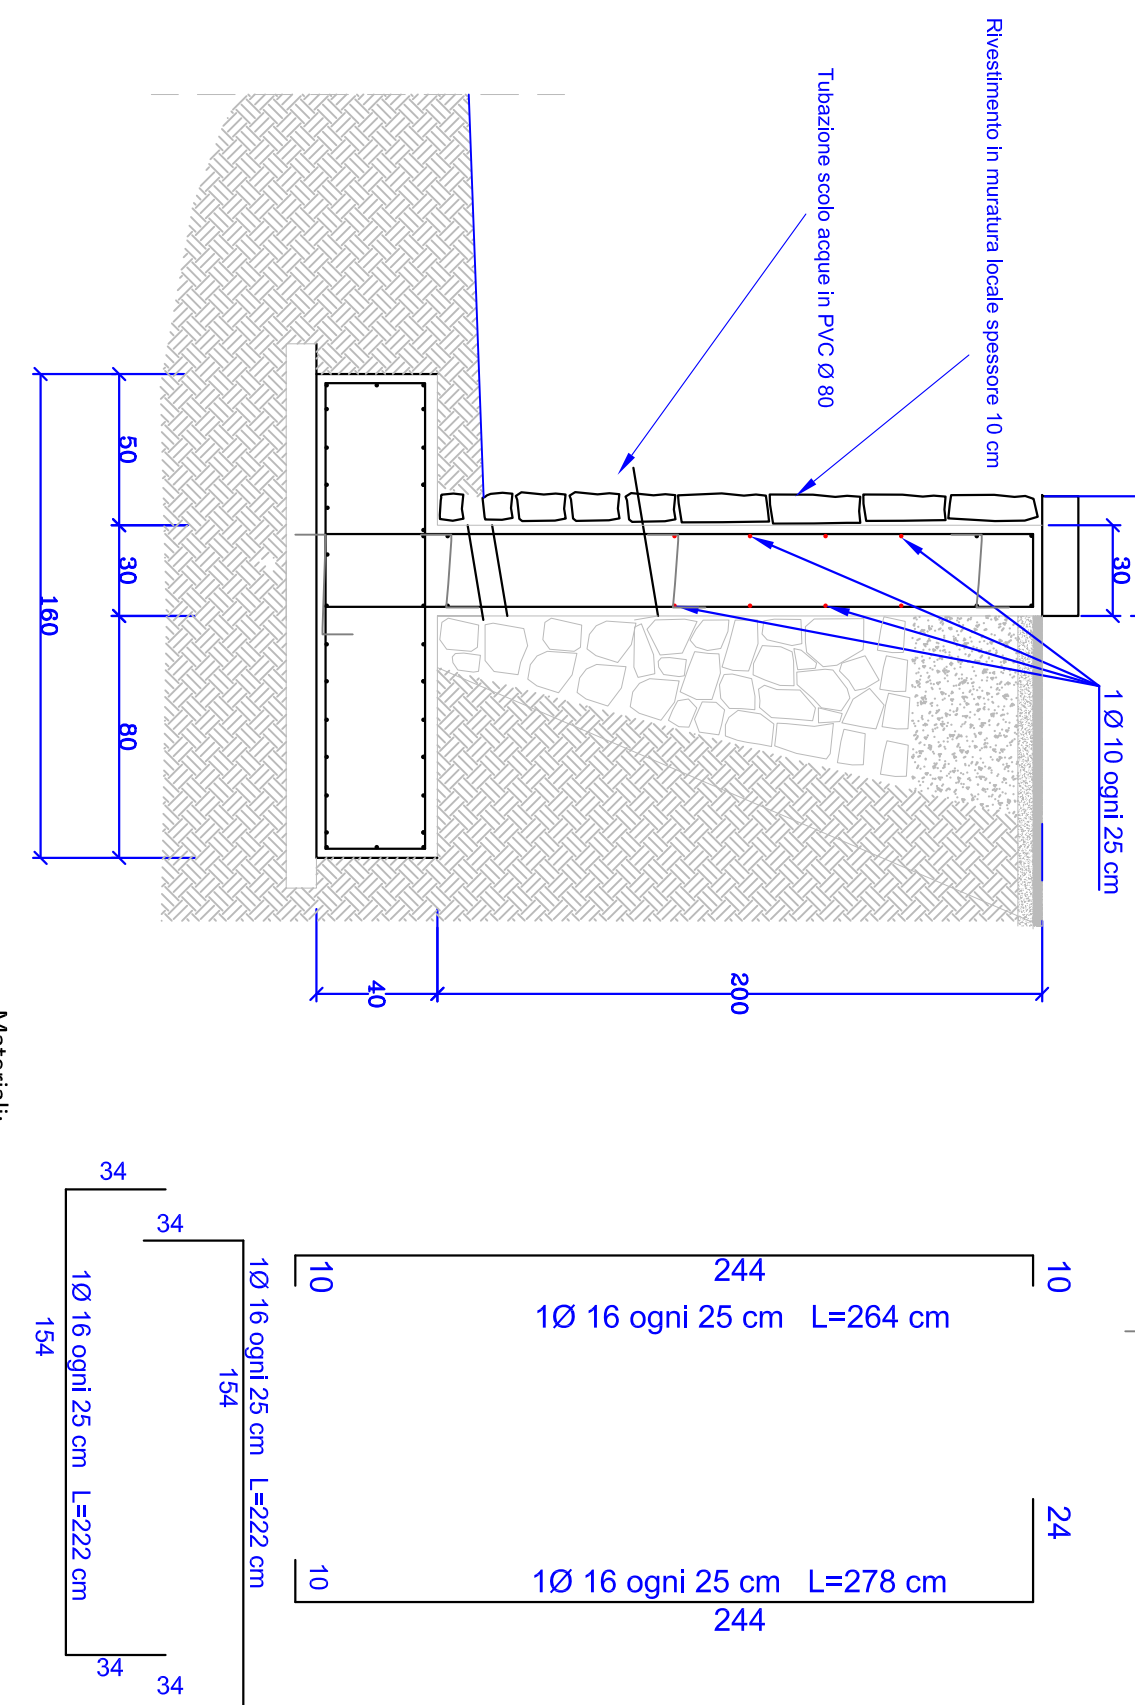

Materiali:
Magrone Calcestruzzo C 20/25;
Muro Calcestruzzo C 25/30;
Rivestimento Scheggiato di pietra locale
Tubazione di scolo PVC-U UNI EN 1239
Dreni: Pietrame di grossa pazzatura

Scala 1:25


Rifacimento muro di contenimento Particolare 4

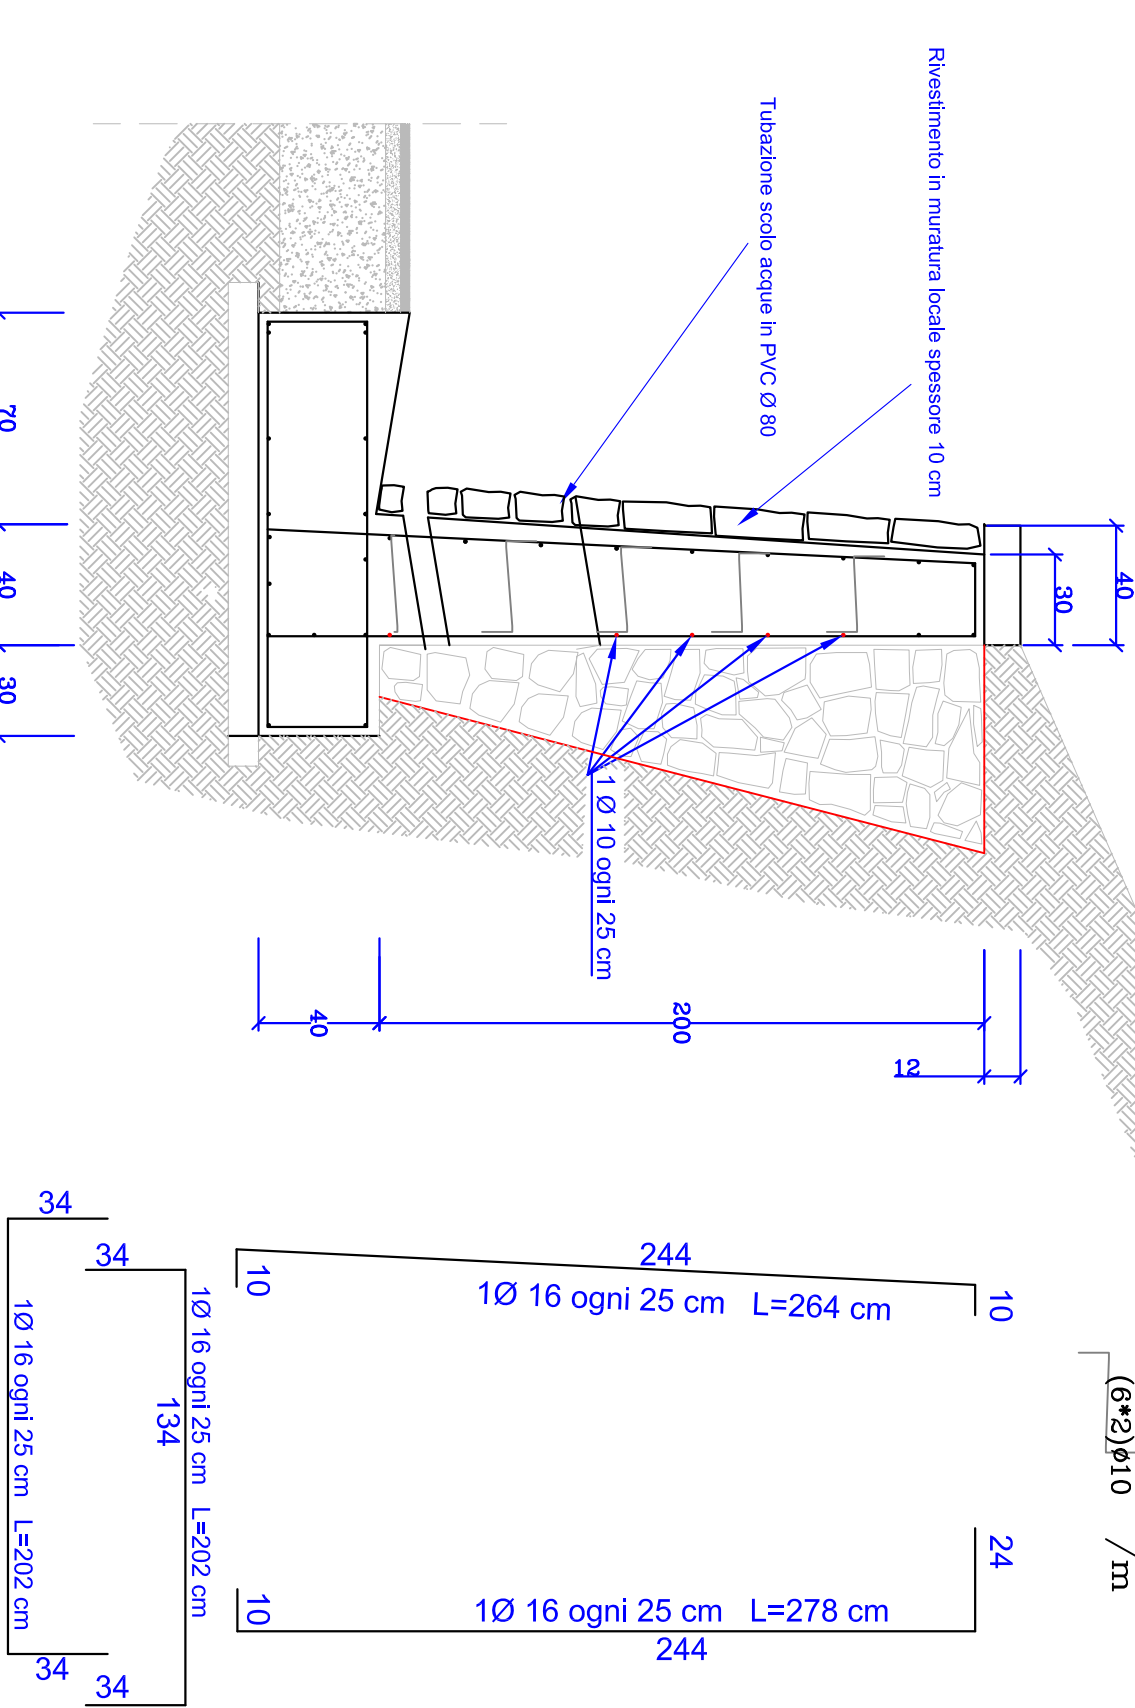

Materiali:
Magrone Calcestruzzo C 20/25;
Muro Calcestruzzo C 25/30;
Rivestimento Scheggiato di pietra locale
Tubazione di scolo PVC-U UNI EN 1239
Dreni: Pietrame di grossa pazzatura

Scala 1:25


Rifacimento muro di contenimento Particolare 5

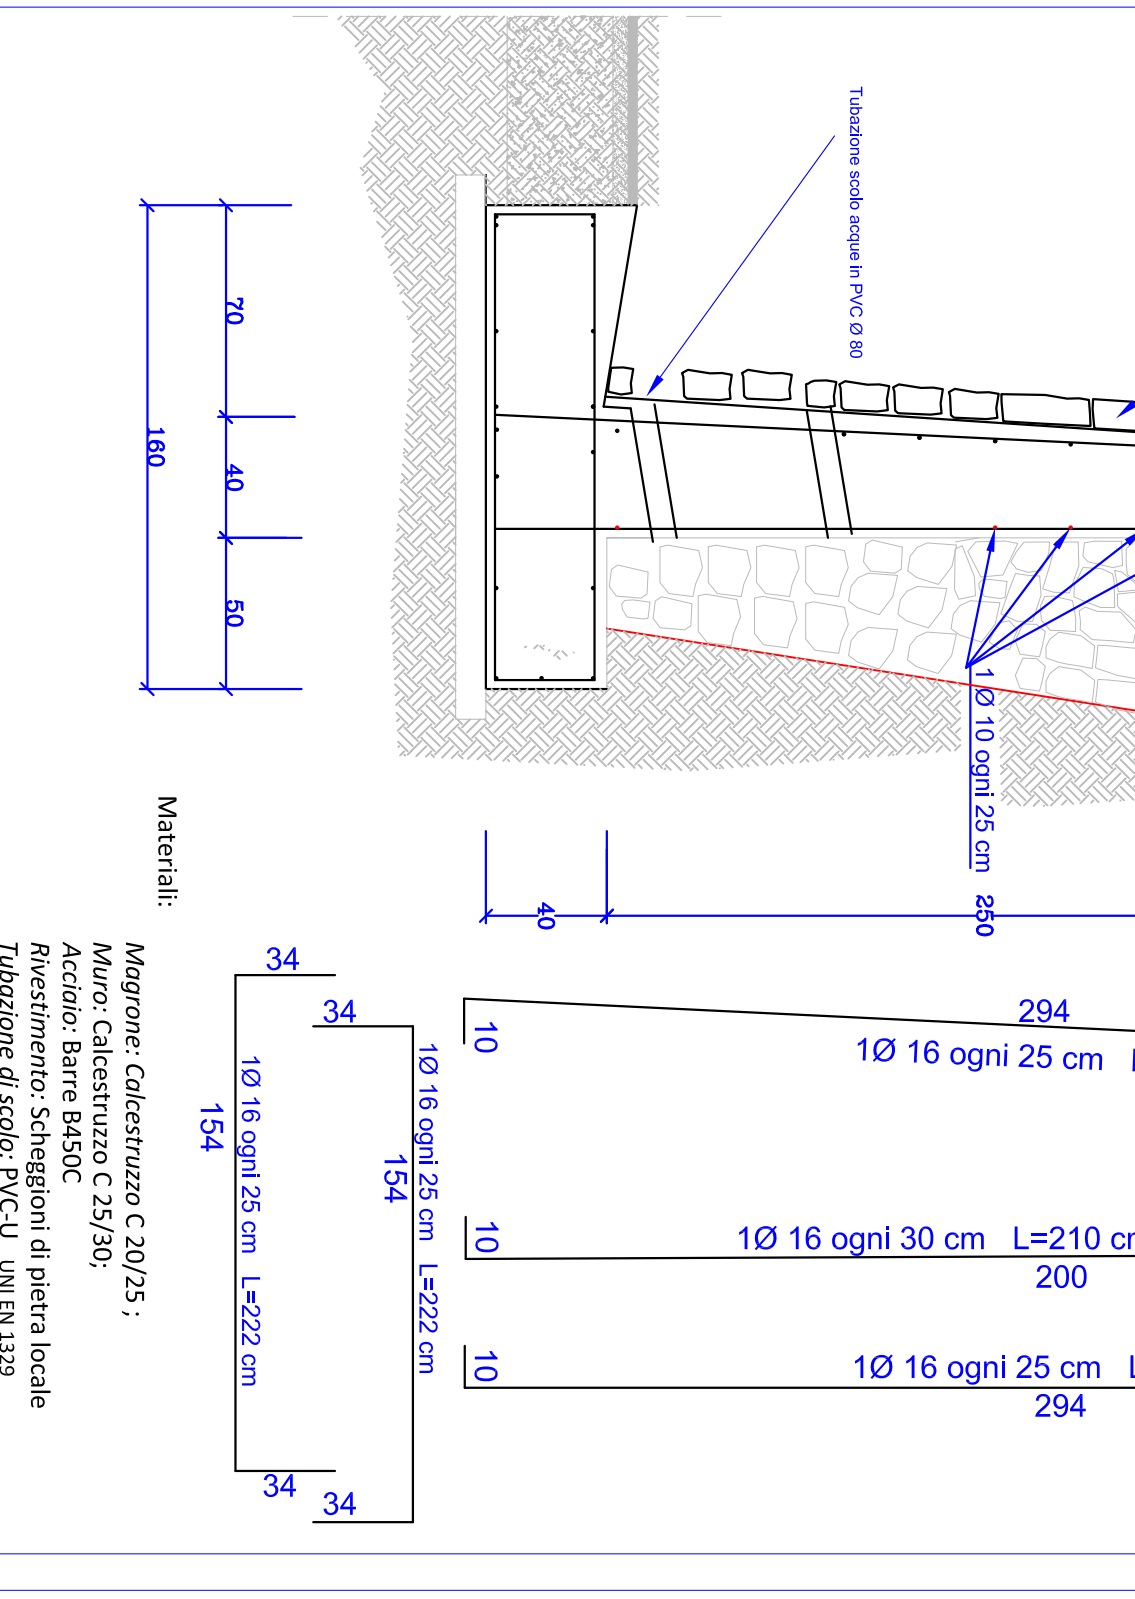

Materiali:
Magrone Calcestruzzo C 20/25;
Muro Calcestruzzo C 25/30;
Rivestimento Scheggiato di pietra locale
Tubazione di scolo PVC-U UNI EN 1239
Dreni: Pietrame di grossa pazzatura

Scala 1:25

Rifacimento muro di contenimento Particolare 6

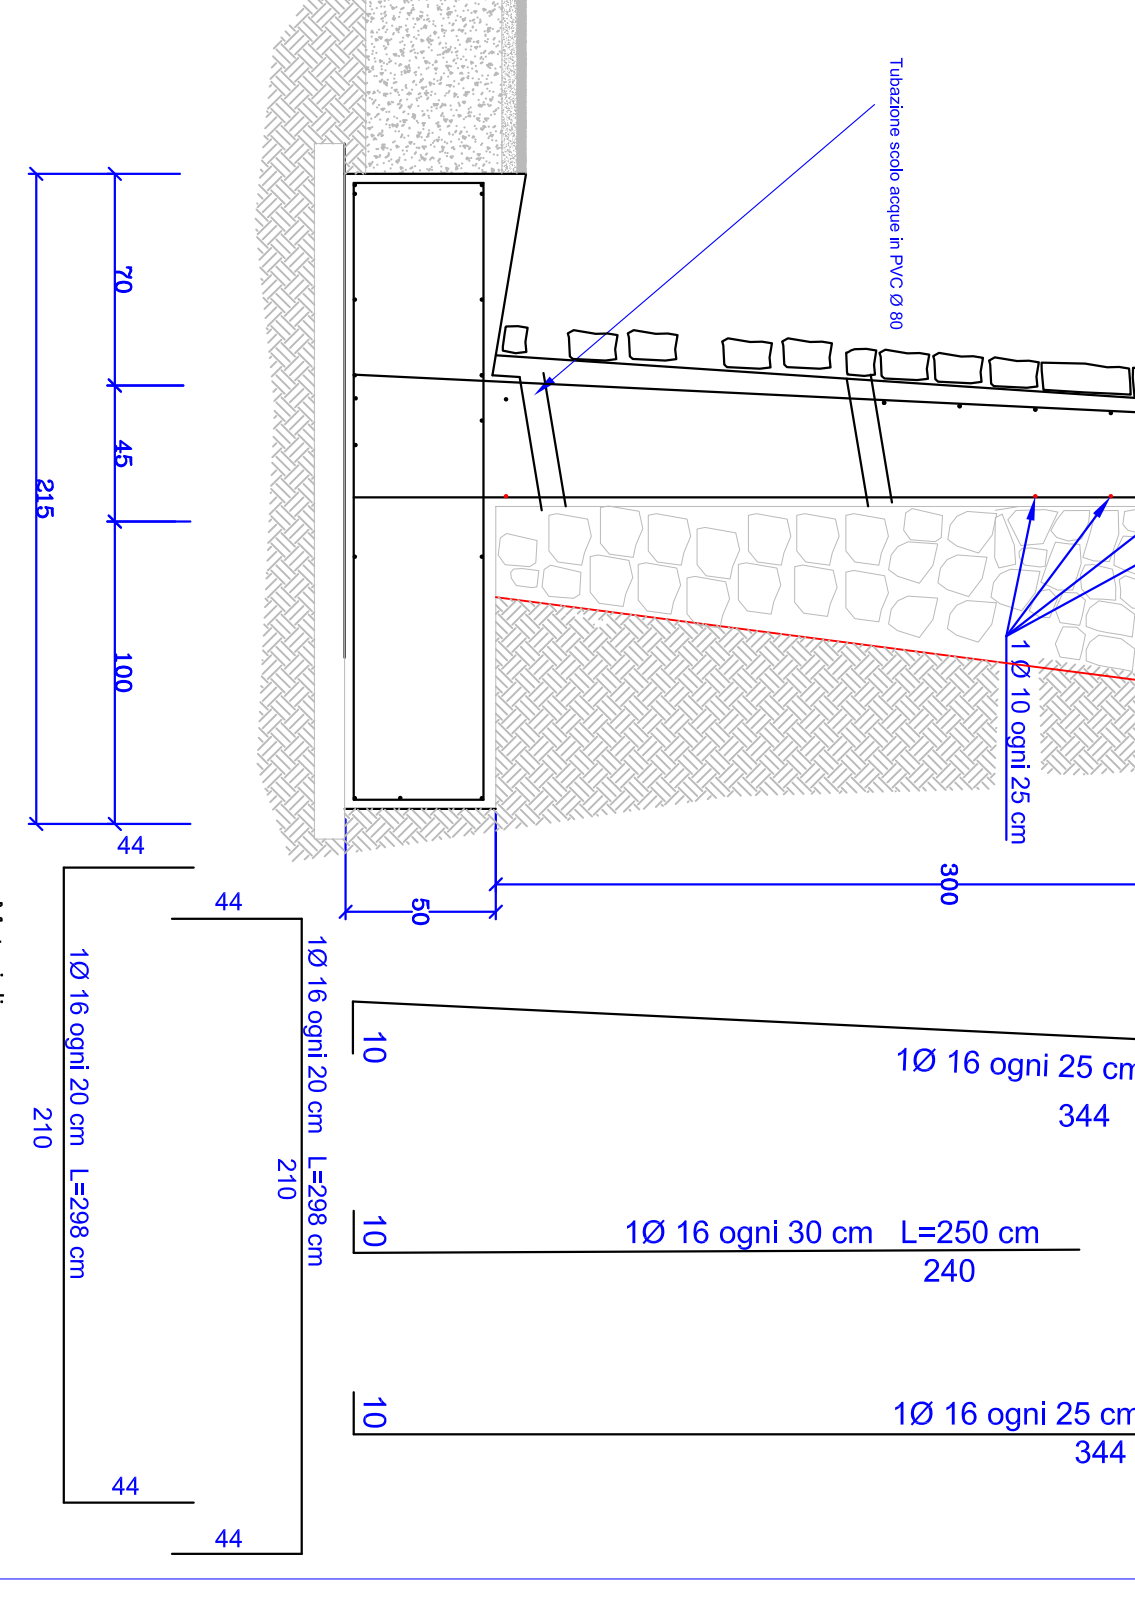

Materiali:
Magrone Calcestruzzo C 20/25;
Muro Calcestruzzo C 25/30;
Rivestimento Scheggiato di pietra locale
Tubazione di scolo PVC-U UNI EN 1239
Dreni: Pietrame di grossa pazzatura

Scala 1:25