
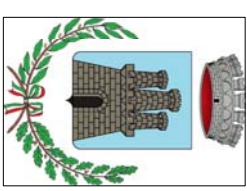
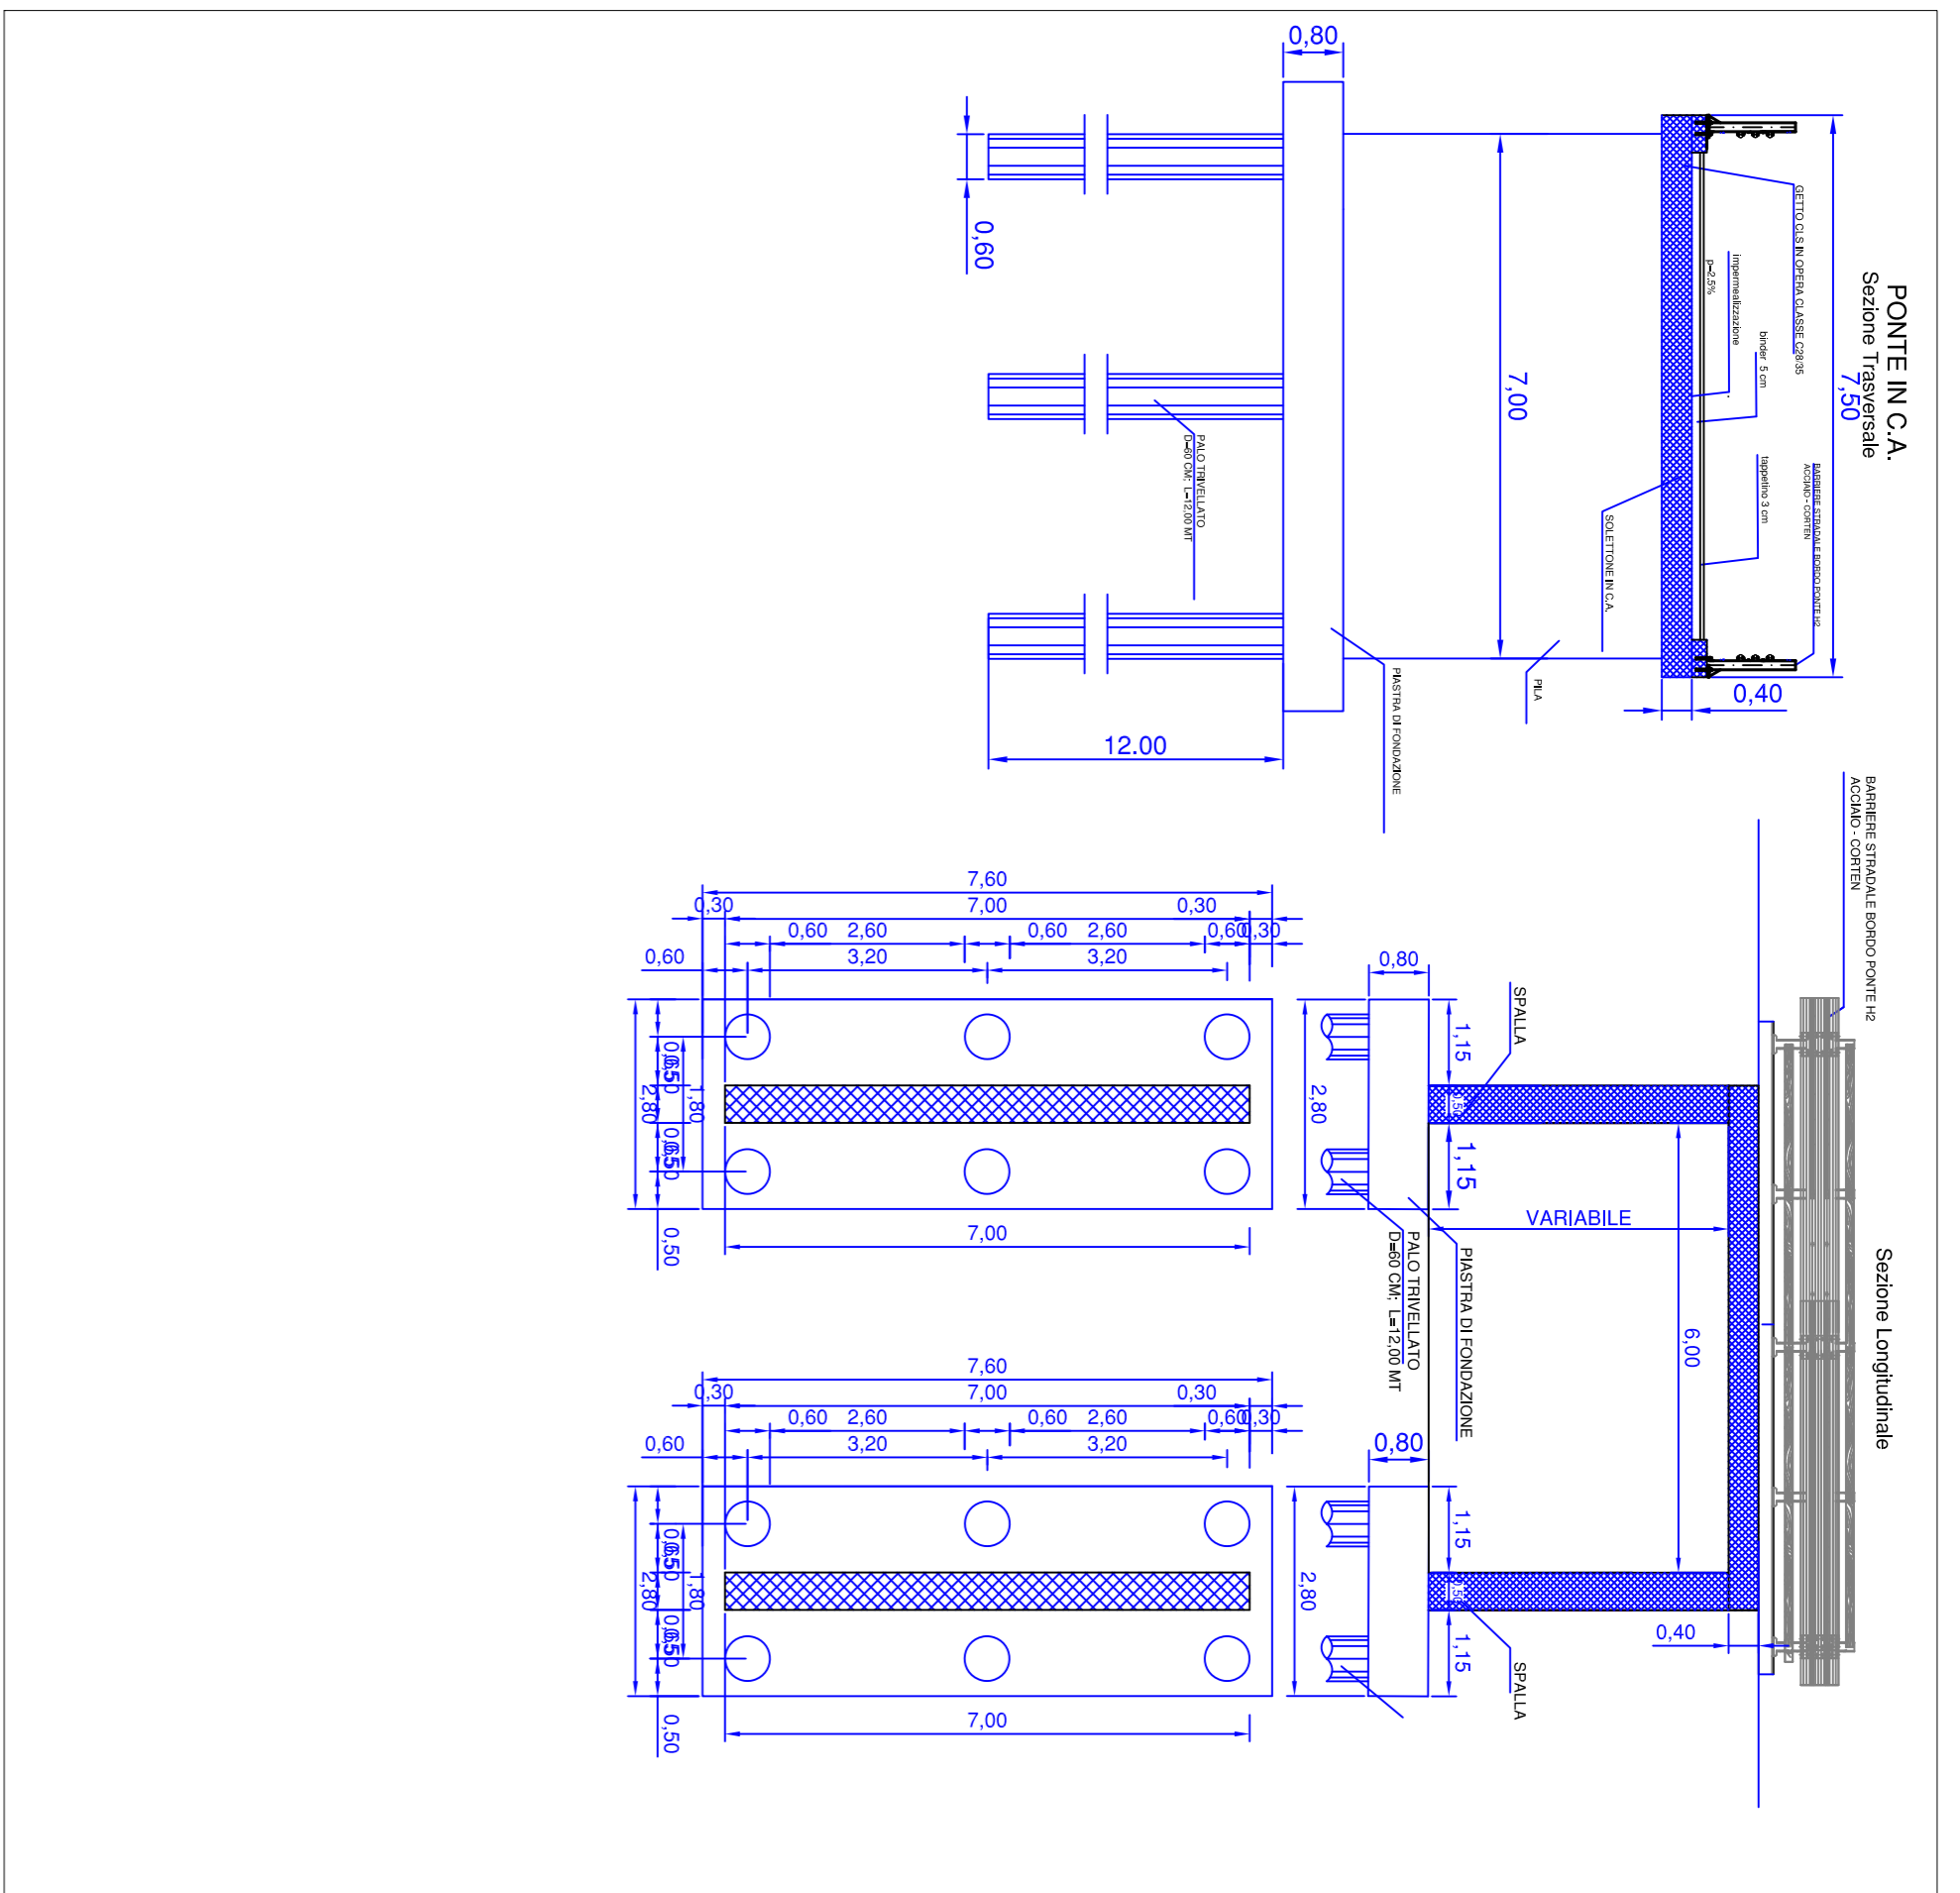
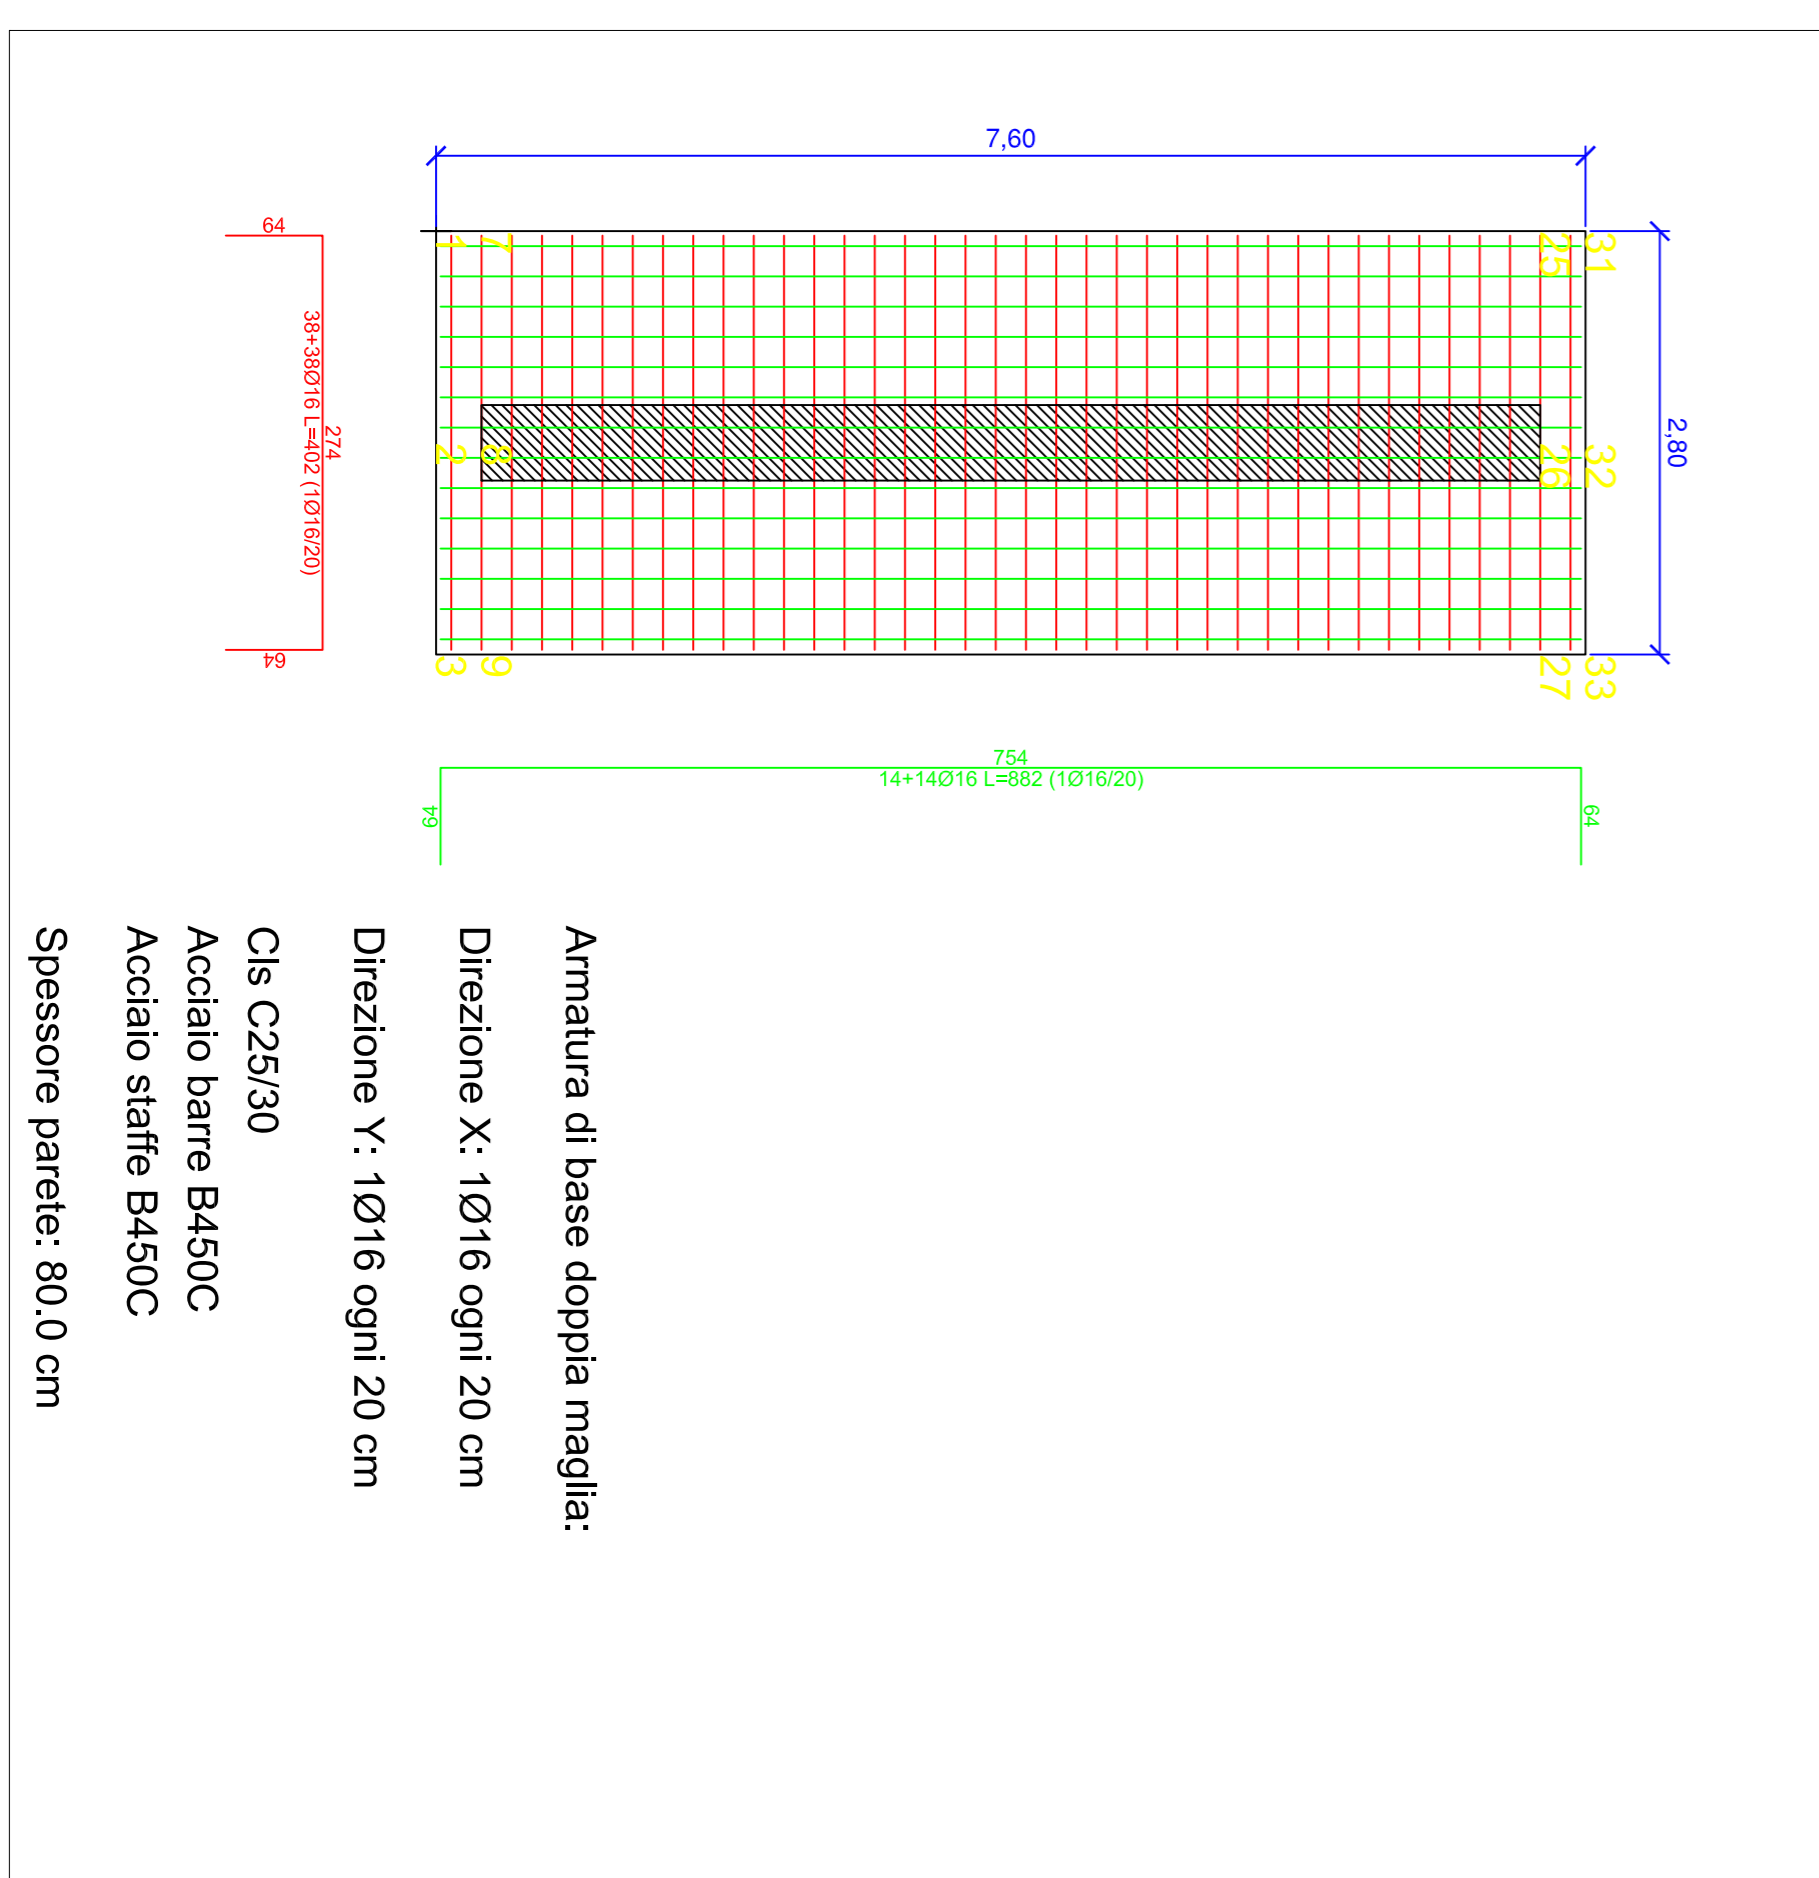
 COMUNE DI FELITTO		 COMUNE DI ROCCADASPIDE		 COMUNE DI CASTEL SAN LORENZO	
<b>OGGETTO:</b> <b>Progetto di Adeguamento e Messa in Sicurezza Strada Intercomunale</b> <b>Scalelle - Pazzano - Fontana Laurenti - Acquariello - Carpine nei</b> <b>Comuni di Felitto - Casteli San Lorenzo - Roccadaspide</b>					
<b>PROGETTO DEFINITIVO</b>					
Maggio 2021		Prot. n°:			
Comittente:			Comune di Felitto		
Descrizione elaborato: Elaborati Grafici: - Disegni Strutturali: Attraversamenti.			Tavola n°: <b>42</b>		
			Scala: <b>VARIE</b>		
Responsabile del procedimento Ing Daniele Enzo			Progettista Ing Tommaso Maria Giuliani		
Documenti di proprietà dell'Amministrazione Comune di Felitto			Diritti tutelati a termine di legge		


**- ELABORATI STRUTTURALE ATTRAVERSAMENTI; Scala 1:50**




**Armatura Piastra Fondazione**



**SEZIONE TRASVERSALE**  
- Scala 1:50

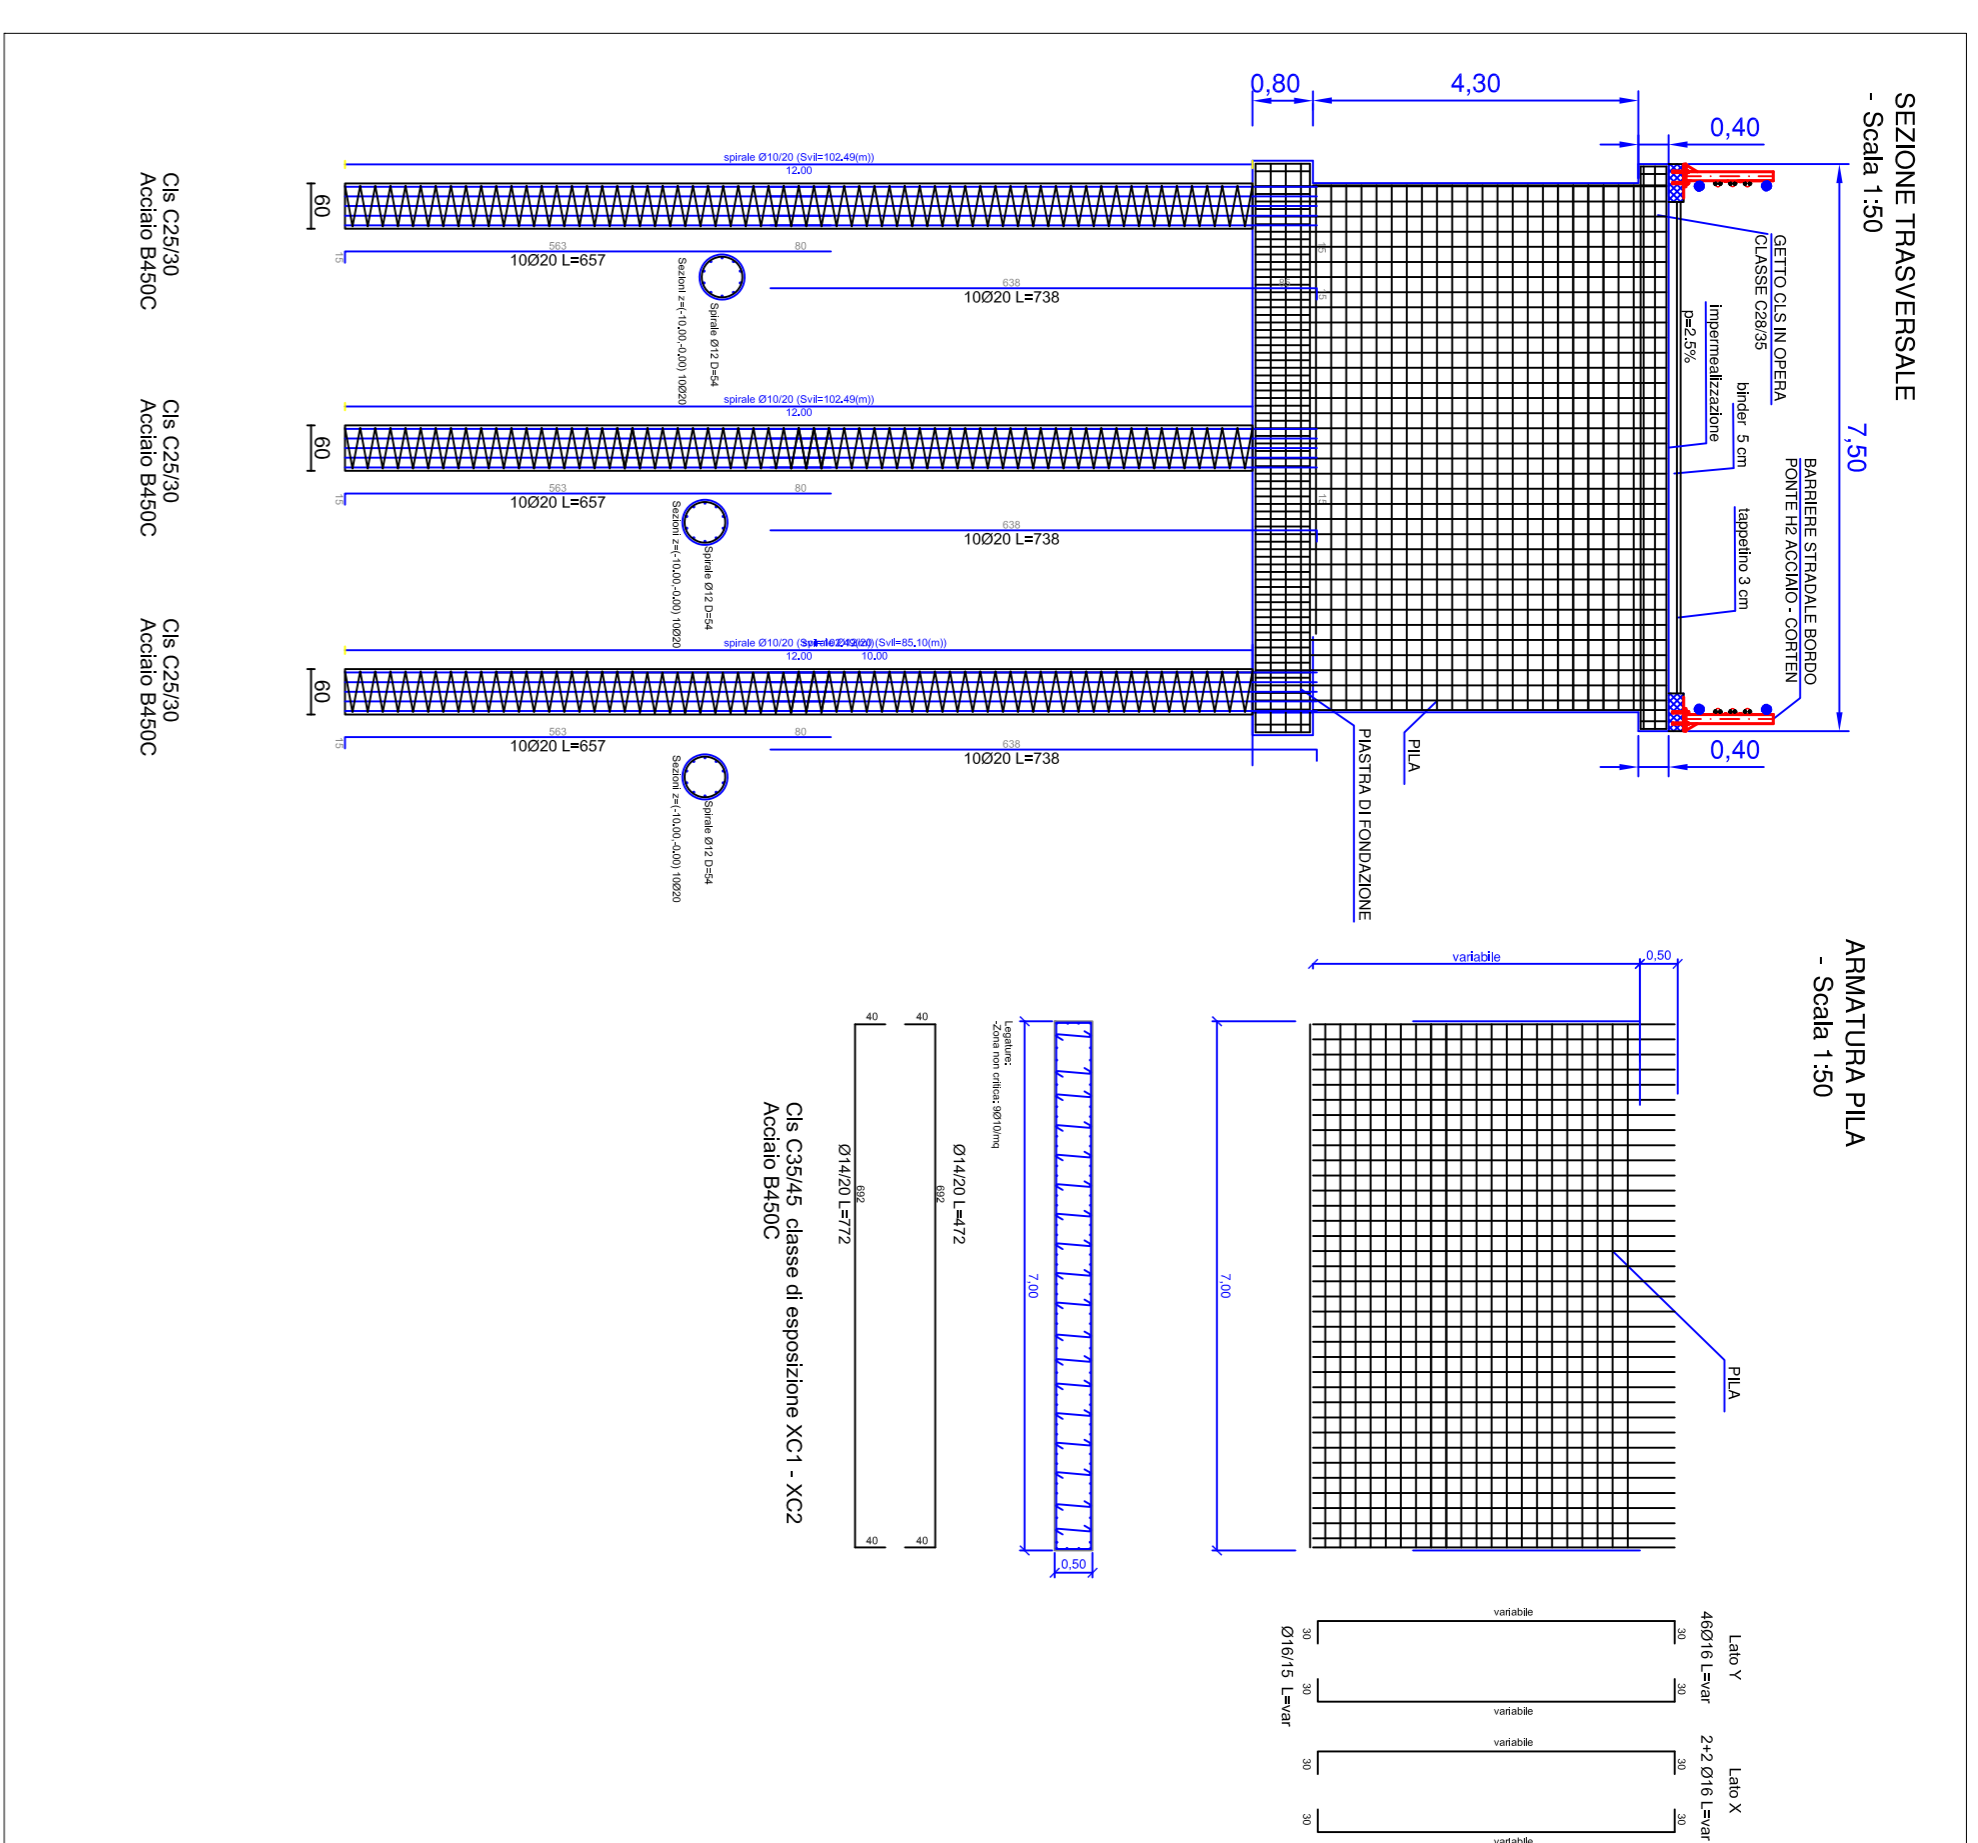

**Armatura Piastra Elevazione**

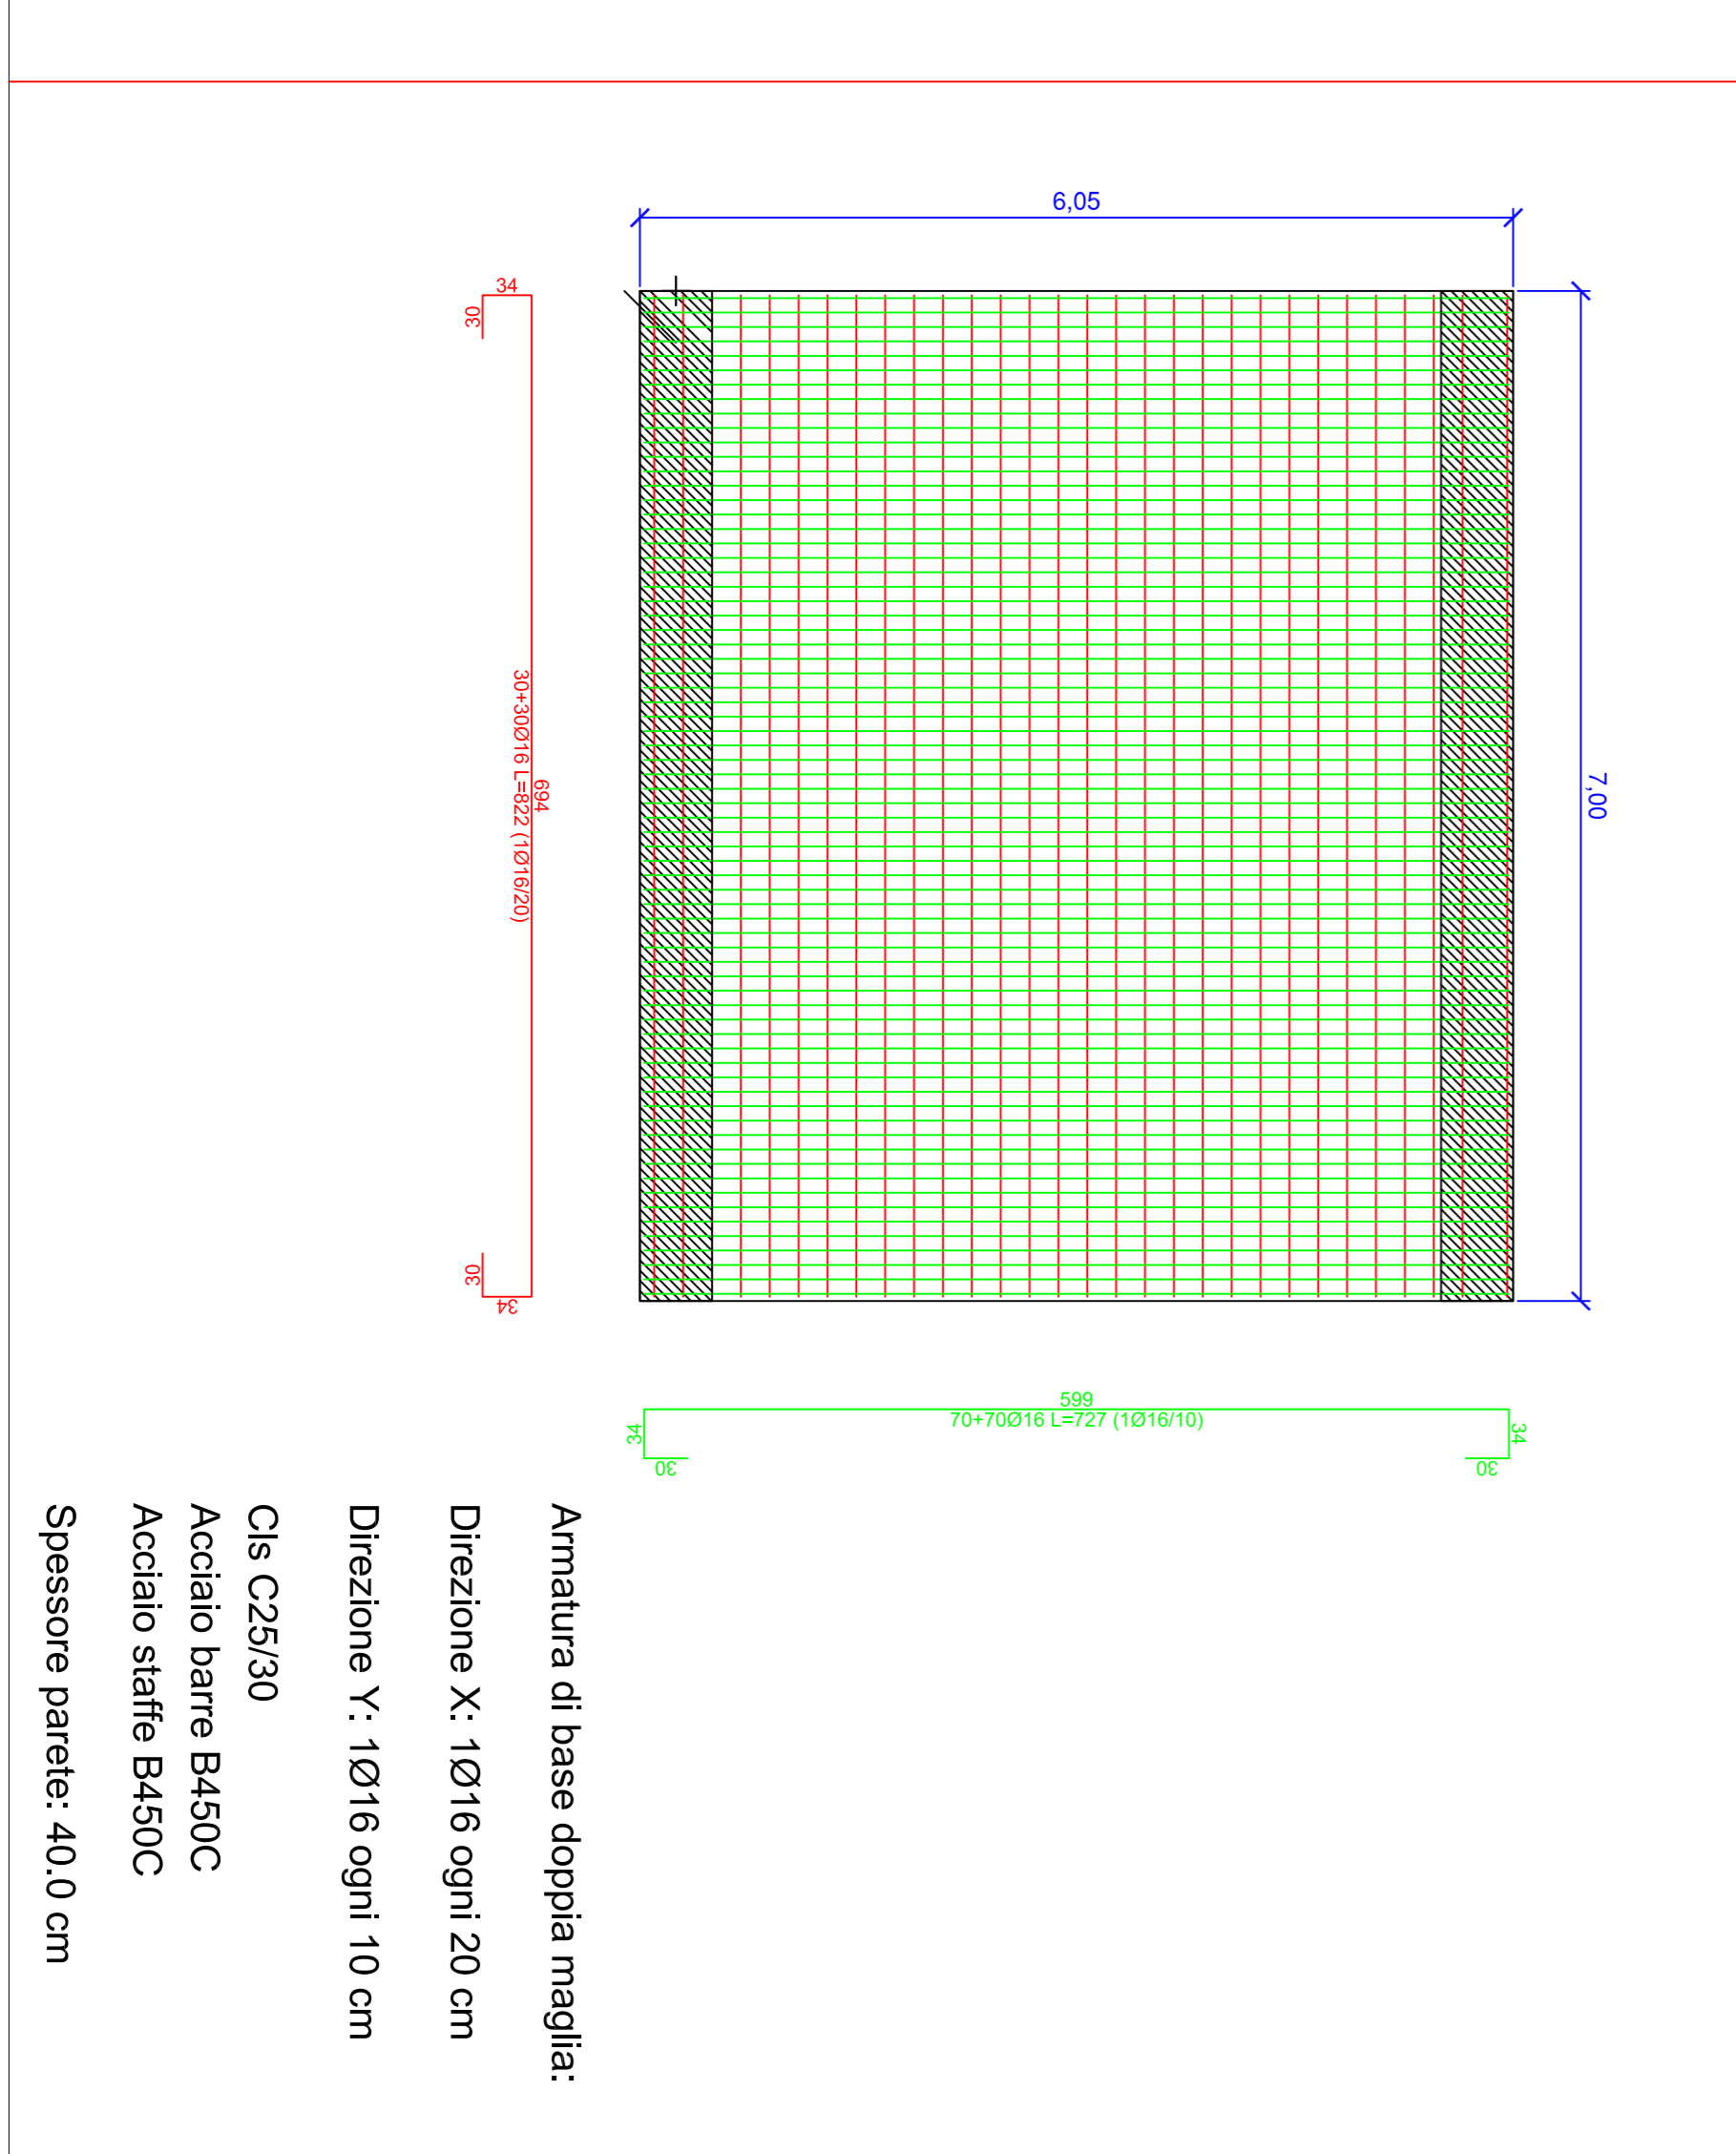

**Armatura Palo**

