



COMUNE DI FELITTO



COMUNE DI ROCCADASSIDE



COMUNE DI CASTEL SAN LORENZO

OGGETTO:
**Progetto di Adeguamento e Messa in Sicurezza Strada Intercomunale
Scalelle - Pazzano - Fontana Laurenti - Acquarilello - Carpine, nei Comuni
di Felitto - Castel San Lorenzo - Roccadasside
I Stralcio Funzionale**

PROGETTO ESECUTIVO

Aggiornamento Marzo 2026

Prot. n°:

Committente:

Comune di Felitto

Descrizione elaborato:
- Inquadramento Territoriale;

Tavola n°:

3

Revisione:

01

Scala:

Varie

Responsabile del procedimento
Ing Daniele Grazzo

Progettista
Ing Tommaso Maria Giuliani



Ing. Tommaso Maria Giuliani

Documenti di proprietà dell'Amministrazione
Comune di Felitto


Diritti tutelati a termine di legge

Tracciato Stradale oggetto di intervento


ORTOFOTO



COROGRAFIA

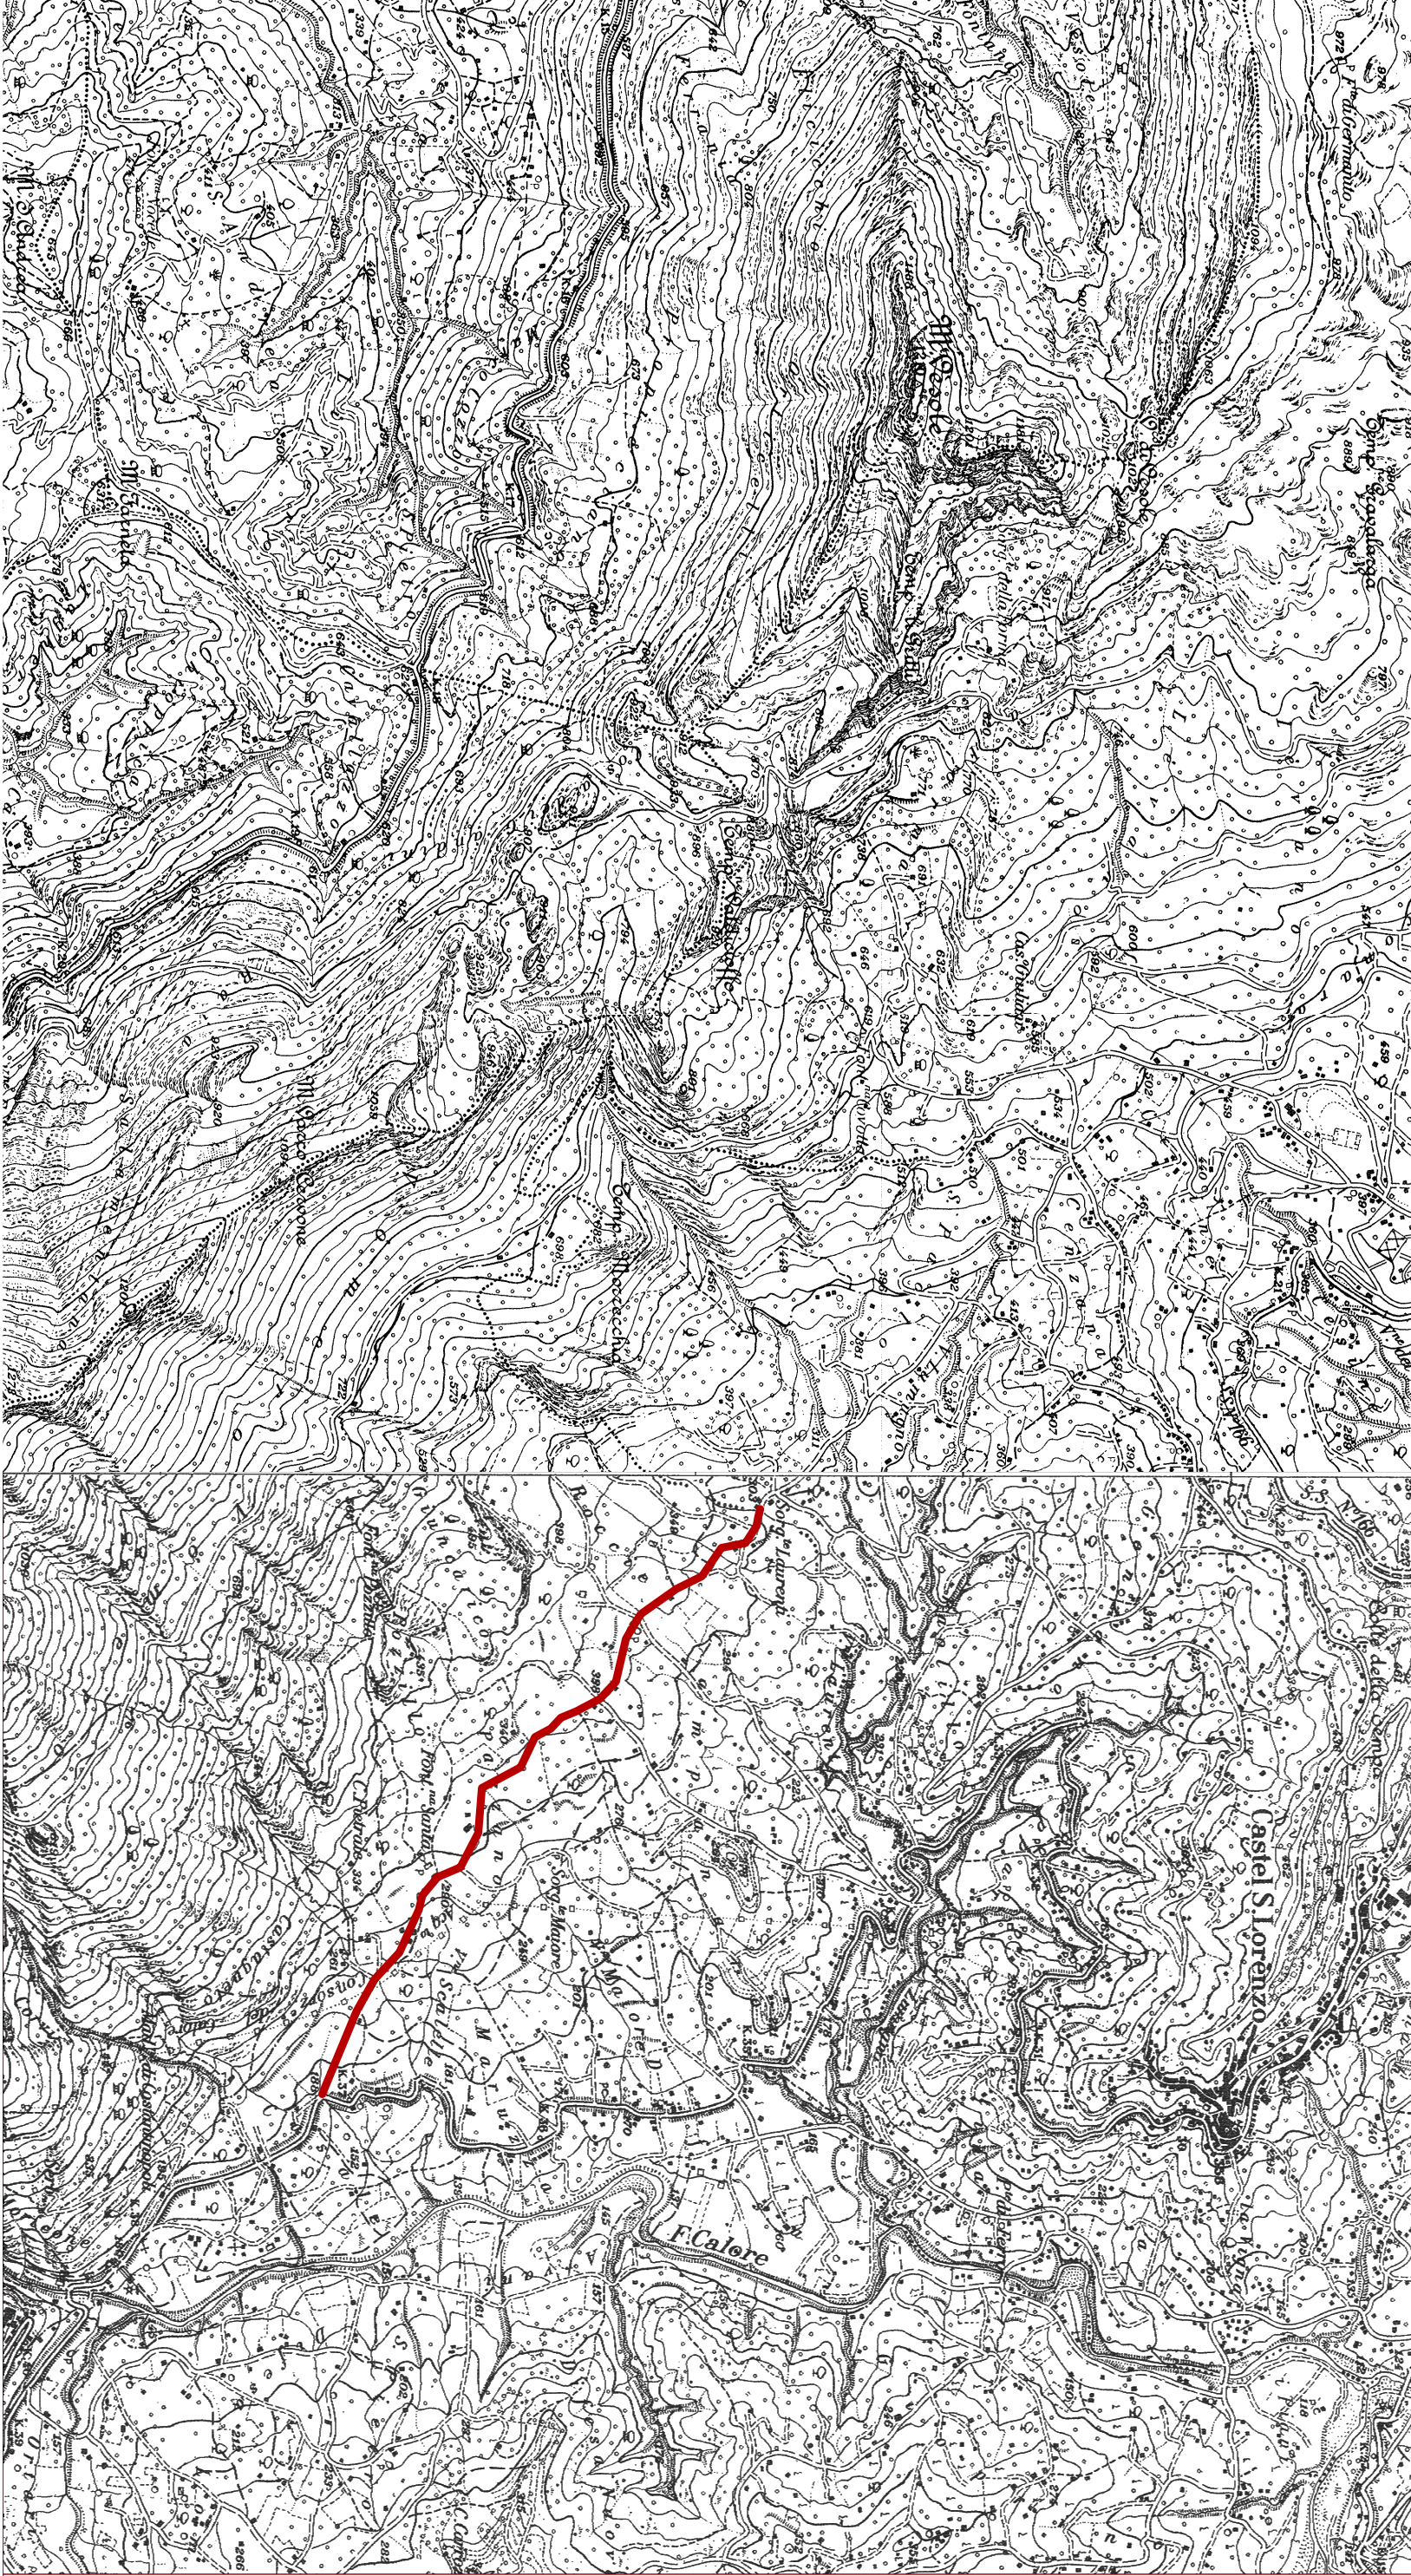

INQUADRAMENTO SU CATASTALE Scala 1:10.000

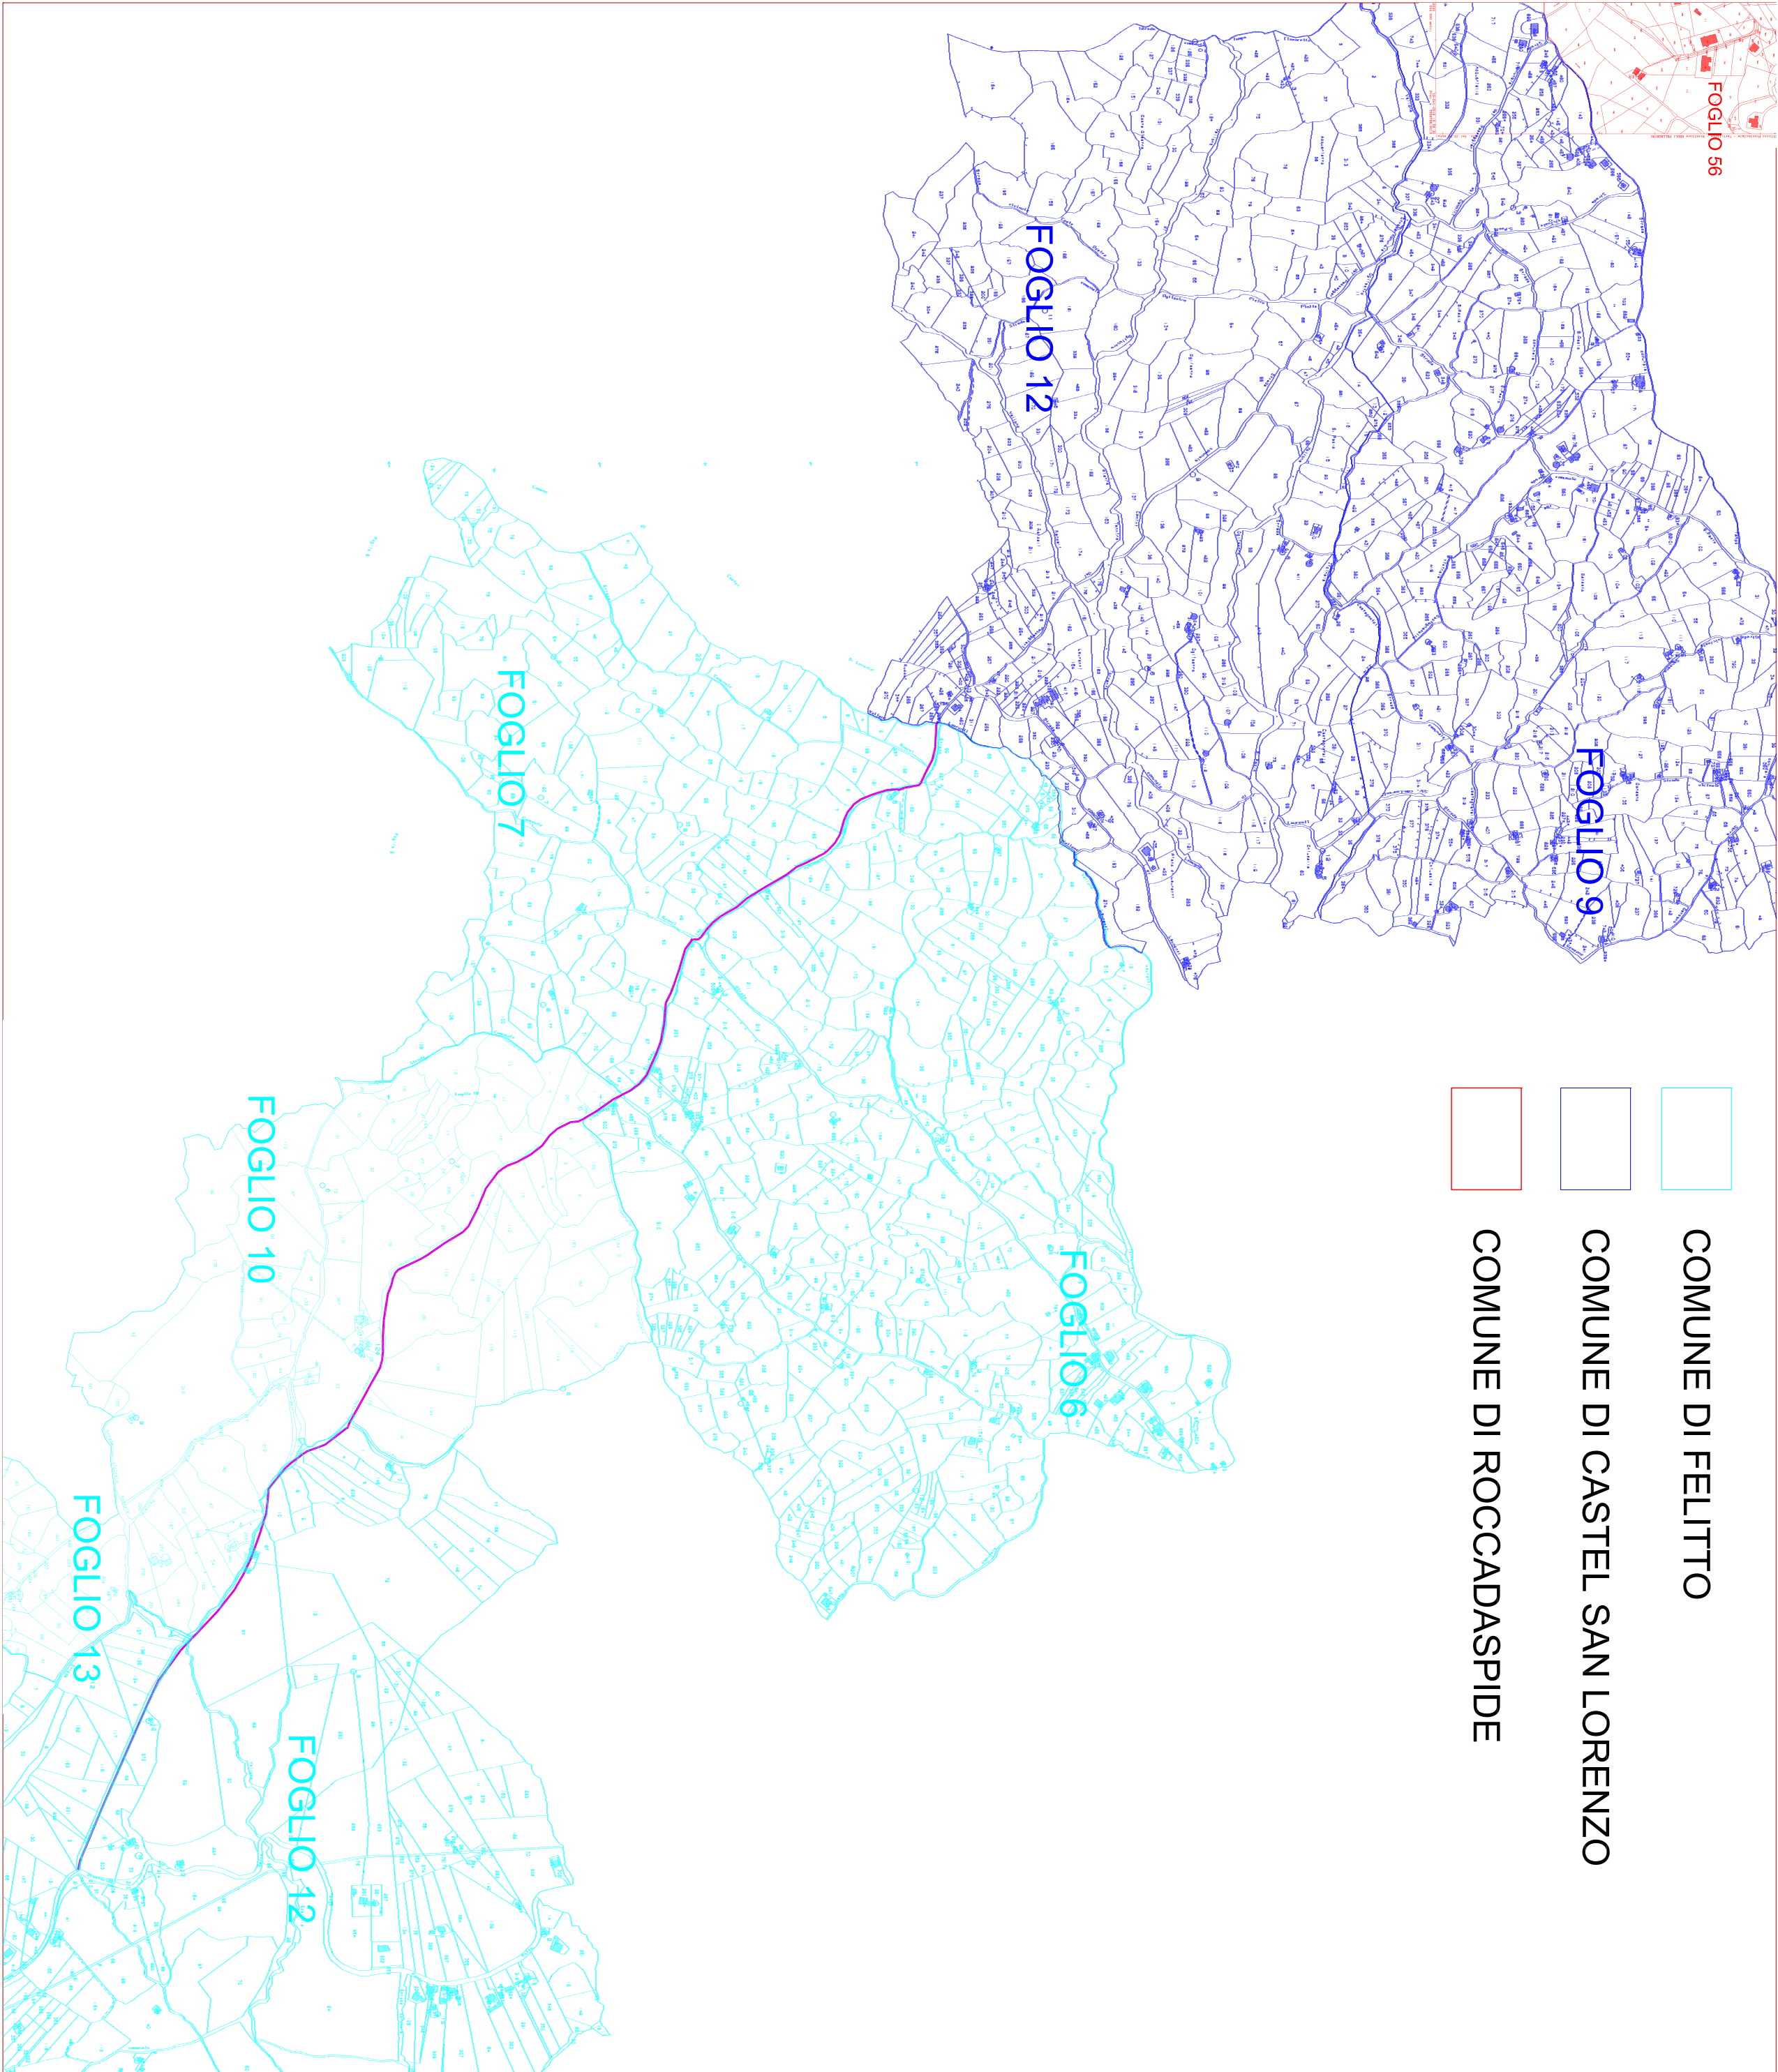

TAV. N. 45 - CASTEL SAN LORENZO

(QUADRANTE 198-II)

Scala 1: 25.000

EDIZIONE AGGIORNATA ALL'ANNO 1989

SERIE MONOCOLORE

QUADRO DI UNIONE


180	181	182	183	
1	2	3	4	5
8	9	10	11	12
17	18	19	20	21
14	15	16	17	18
22	23	24	25	26
31	32	33	34	35
36	37	38	39	40
41	42	43	44	45
46	47	48	49	50
51	52	53	54	55

Il quadrante, appartenente alla
Quarta Sezione Territoriale, è indicato nella
cornice della carta con il segno con-
venzionale.

Quadrante curve di livello: metri 25;
per le curve a scala 1:25.000.

Altimetria approssimativa in metri e centimetri al
livello medio del mare.

STRALCIO PERIMETRAZIONE PNCD

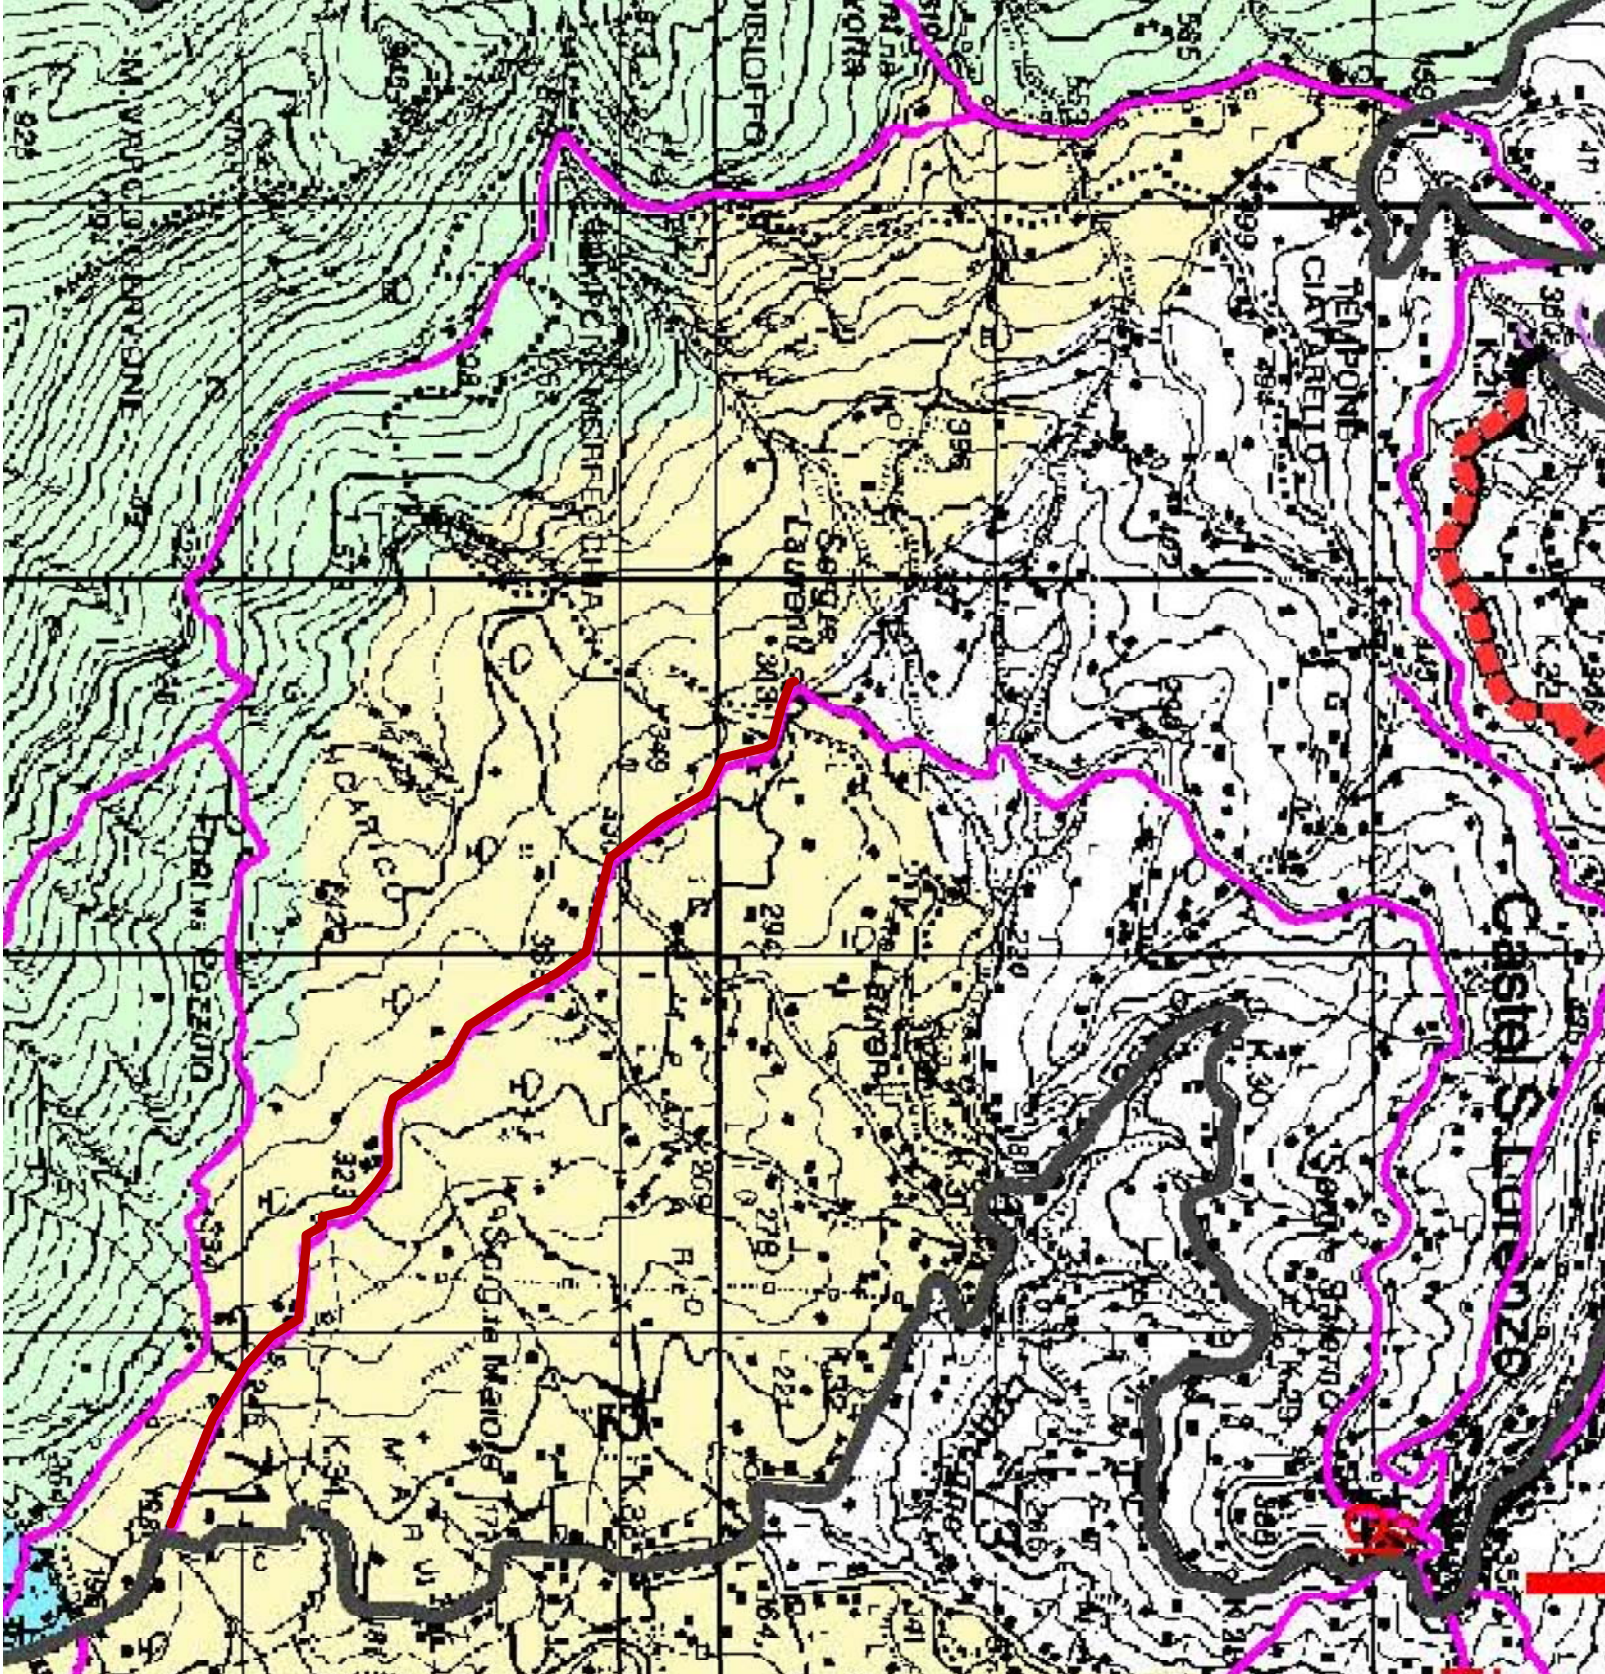

LEGENDA

Zone art. 8	
A1 - riserva integrale	
A2 - riserva integrale di interesse storico-culturale e paesistico	
B1 - riserva generale orientata	
B2 - riserva generale orientata alla formazione di Boschi Vetus	
C1 - zone di protezione	
C2 - zone di protezione	
D - zone urbane o urbanizzabili	
Aree di recupero ambientale e paesistico art. 17	