



COMUNE DI FELITTO



COMUNE DI ROCCADASSIDE



COMUNE DI CASTEL SAN LORENZO

OGGETTO:
**Progetto di Adeguamento e Messa in Sicurezza Strada Intercomunale
Scalelle - Pazzano - Fontana Laurenti - Acquariello - Carpine, nei
Comuni di Felitto - Castel San Lorenzo - Roccadasside
I Stralcio Funzionale**

PROGETTO ESECUTIVO

Aggiornamento Marzo 2026

Prot. n°:

Comittente: **Comune di Felitto**

Descrizione elaborato:
Elaborati Grafici:
Planimetria di Progetto, - Quadrante C,

Tavola n°:
10

Revisione:
01

Scala:
1:1000

Responsabile del procedimento
Ing Daniele Giarozzo

Progettista
Ing Tommaso Maria Giulioni



Documenti di proprietà dell'Amministrazione
Comune di Felitto

Diritti tutelati a termine di legge


LEGENDA

- Muro di contenimento tipo 1
- Muro di contenimento tipo 2
- Muro di contenimento tipo 3
- Muro di contenimento tipo 4.1
- Muro di contenimento tipo 6.1
- Barriera stradale H2 in corten BP
- Pozzetti + Tombino


Planimetria di Progetto, - Quadrante C,; Scala : 1:1000




Griglia su tombino

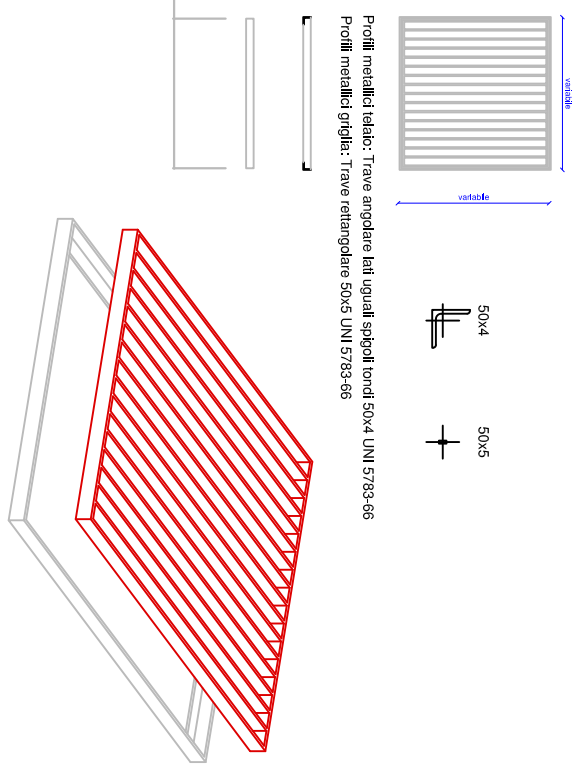


Muro tipo 1

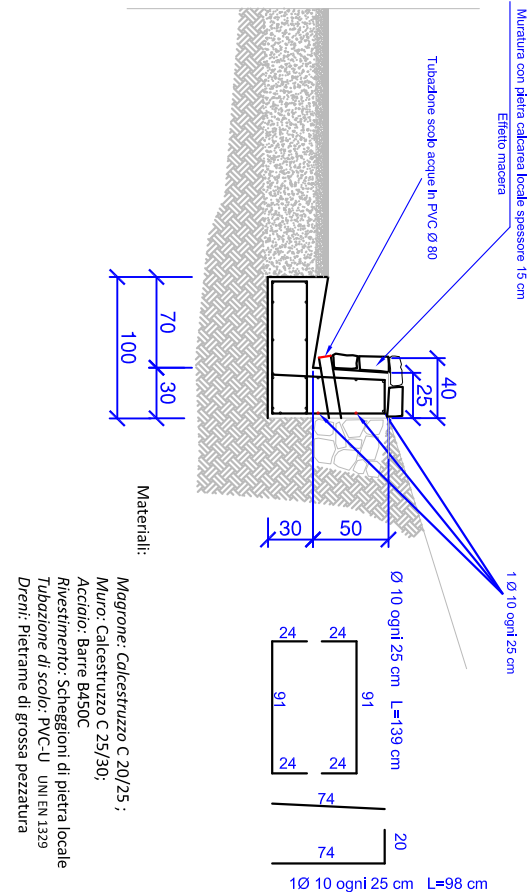


Muro tipo 2

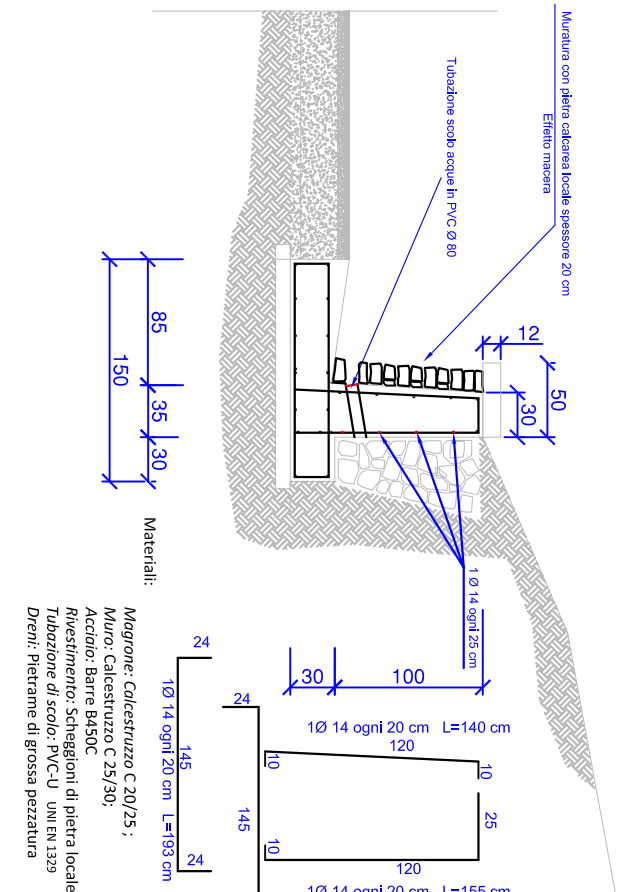

Muro tipo 3

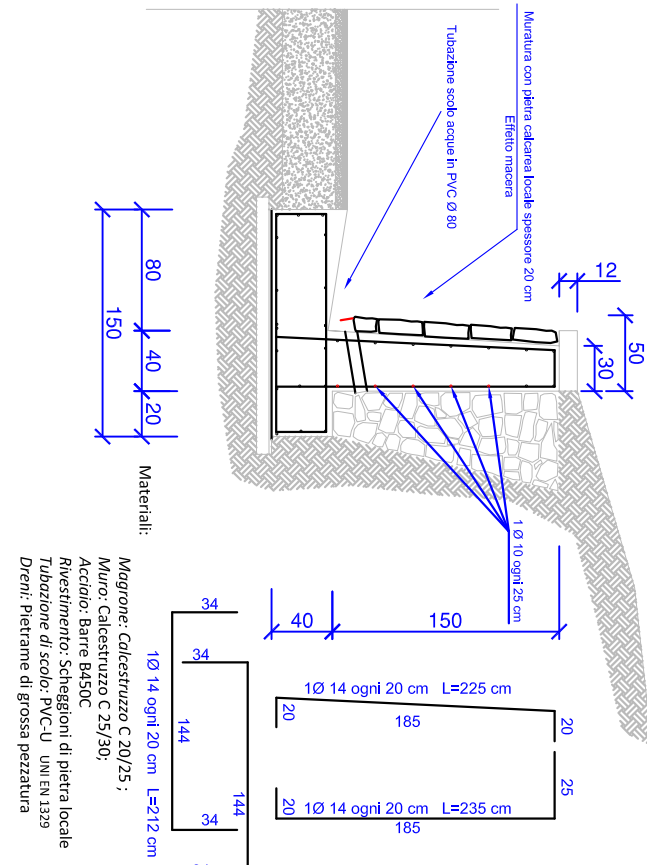

Muro tipo 4.1

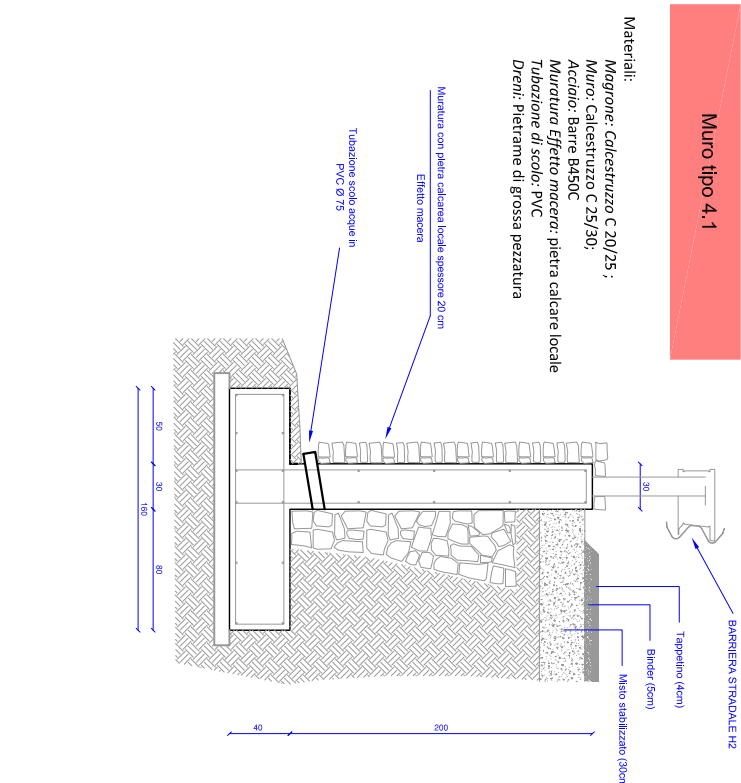

Muro tipo 6.1

