COMUNE di FELITTO | COMUNE di ROCCADASPIDE | COMUNE diCASTEL SAN LORENZO

OGGETTO:

Progetto di Adeguamento e Messa in Sicurezza Strada Intercomunale Scalelle - Pazzano - Fontana Laurenti - Acquariello - Carpine, nei Comuni di Felitto - Castel San Lorenzo - Roccadaspide

I Stralcio Funzionale

PROGETTO ESECUTIVO

Aggiornamento Marzo 2026	Prot. n°:

Committente: Comune di Felitto

Descrizione elaborato: Elaborati Grafici: - Planimetria di Progetto, - Quadrante B;	Tavola n°: 9 Revisione: 01 Scala: 1:1000

Responsabile del procedimento
Ing Daniele Gnazzo

Progettista
Ing Tommaso Maria Giuliani

Documenti di proprietà dell'Amministrazione Comune di Felitto	Diritti tutelati a termine di legge

LEGENDA

- Muro di contenimento tipo 1
- Muro di contenimento tipo 2
- Muro di contenimento tipo 4
- Muro di contenimento tipo 4.1
- Barriera stradale H2 in corten BP
- Realizzazione Cunetta Coperta
- Pozzetti + Tombino
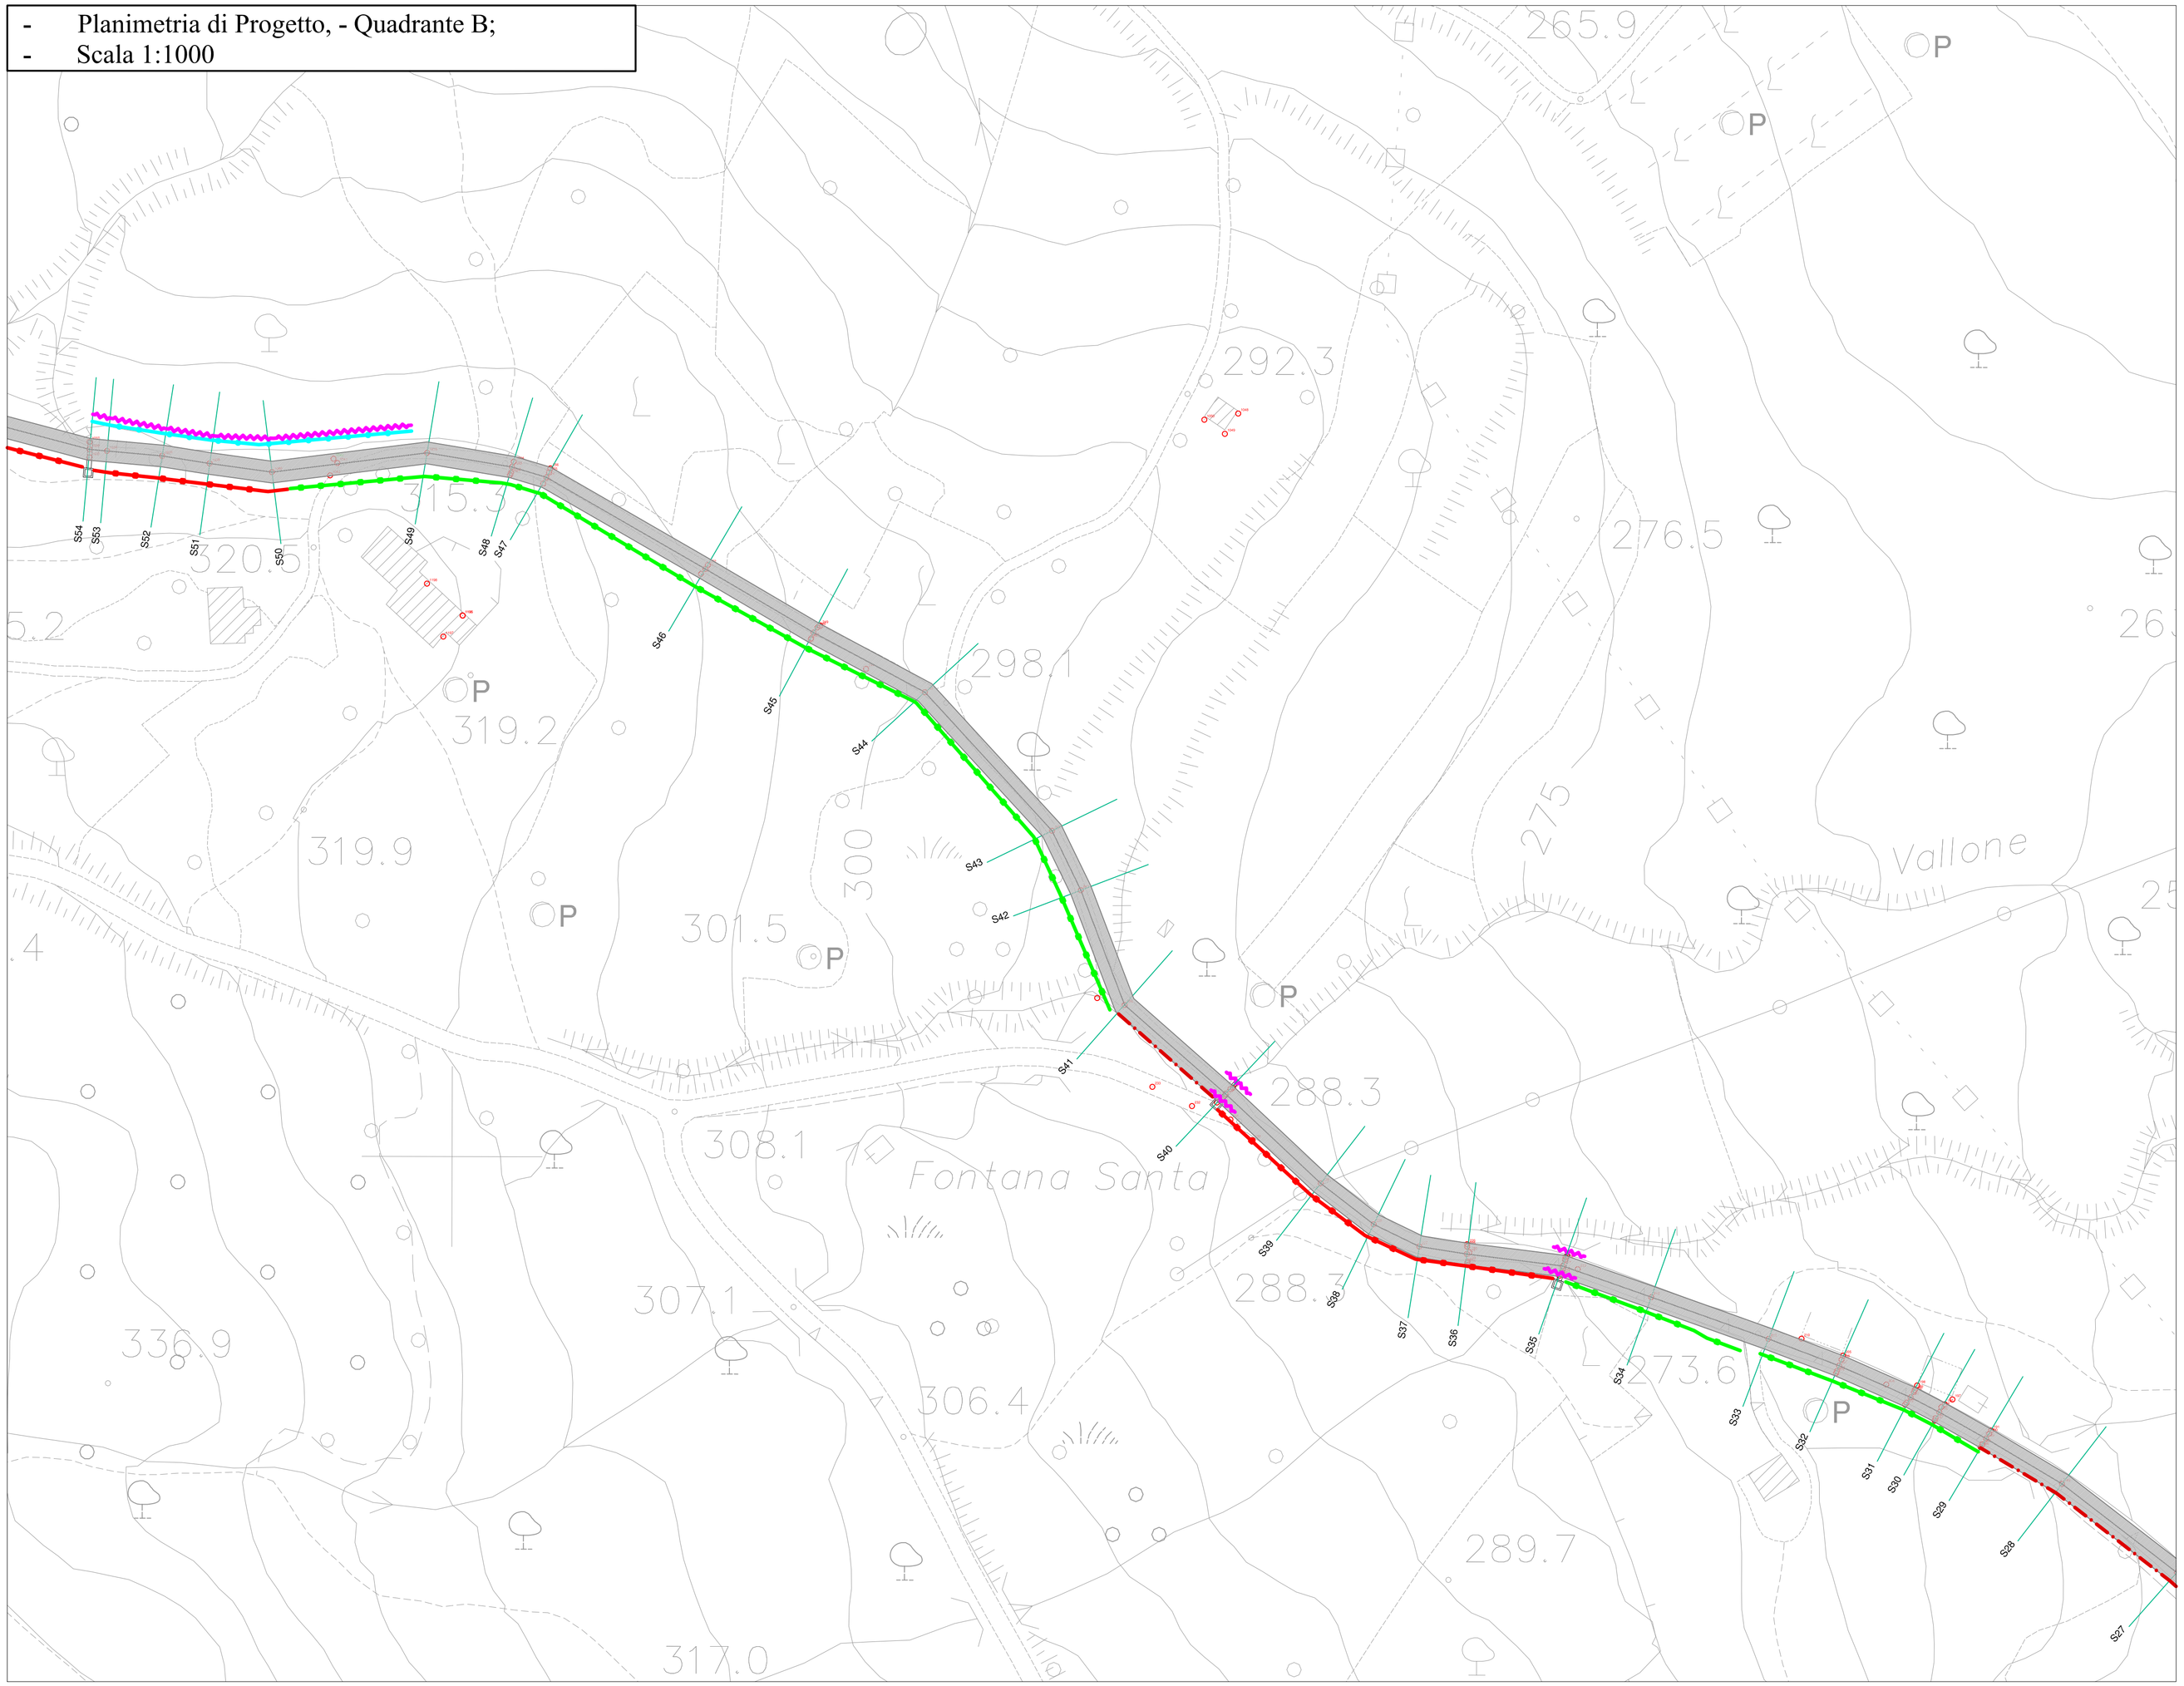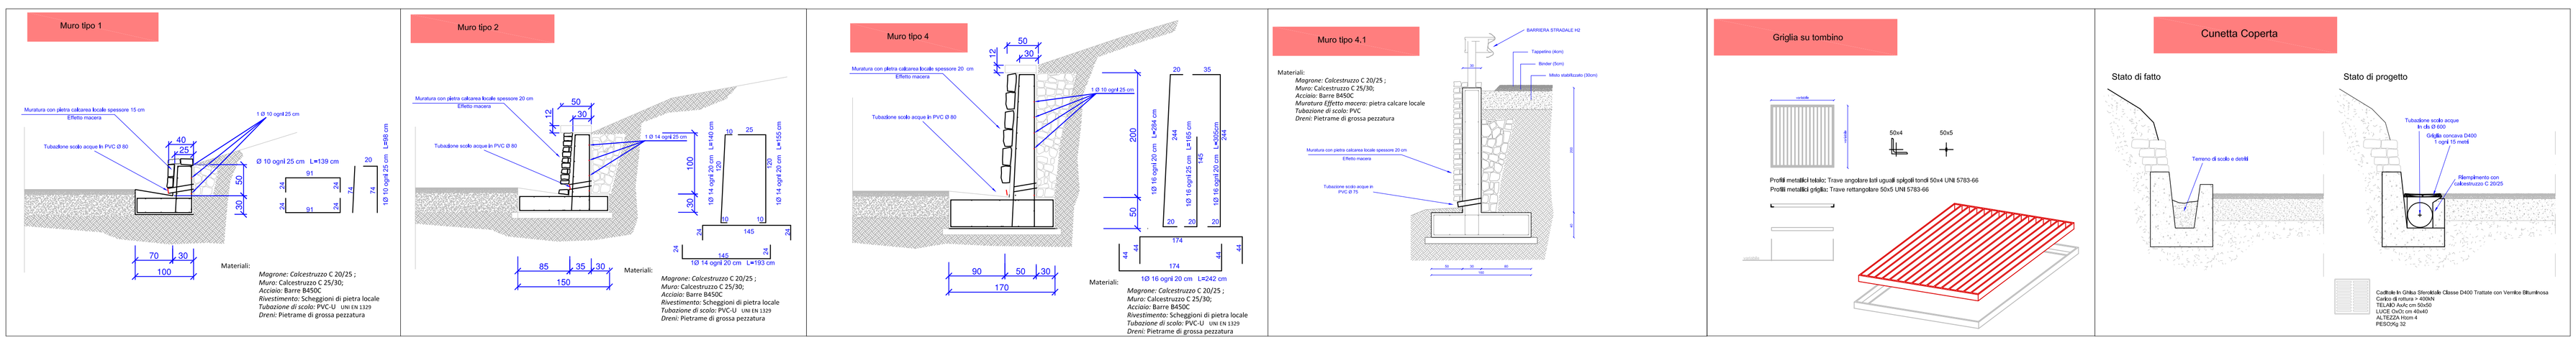
- Planimetria di Progetto, - Quadrante B;
- Scala 1:1000