



COMUNE di FELITTO

PROVINCIA DI SALERNO

PROGETTO ESECUTIVO

Progetto di Adeguamento e Ripristino
Strada: San Vito - Serra.

Dicembre 2018

Prot. n°:

Comittente:
Comune di Felitto

Descrizione Tavola:
- Planimetria con Interventi, Quadrante C;

Tavola n°:
9.3

Scala:
1:1.000

Responsabile del procedimento:

Progettista
UT

Consulenti



Documenti di progetto ad amministrativa
Comune di Felitto

Dati tecnici a servizio di legge

LEGENDA

Realizzazione muretto effetto macera

Rivestimento in pietra locali muro esistente

Realizzazione gabbioni

Ingegneria Naturalistica Viminata

Realizzazione Drainaggio


Pozzetti + Tombino Esistenti

Rete Idrica Esistente


Barriere Stradali Particolare 6

- Planimetria con Interventi - Quadrante C;
Scala 1:1000


Rivestimento muro esistente
Particolare 2

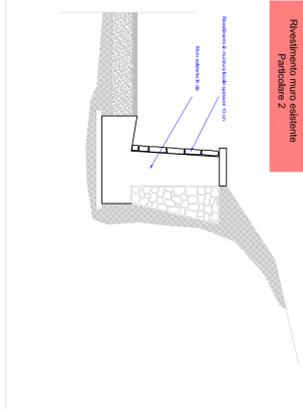


Gabbioni rovesciati su pali
Particolare 5

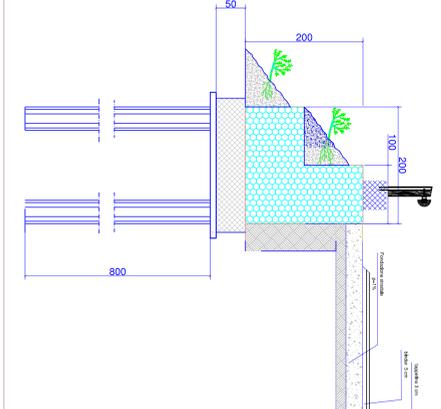

Ritardamento muro di contenimento
Particolare 1

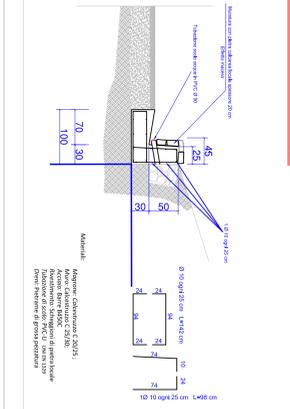


Rivestimento muro di contenimento
Particolare 10

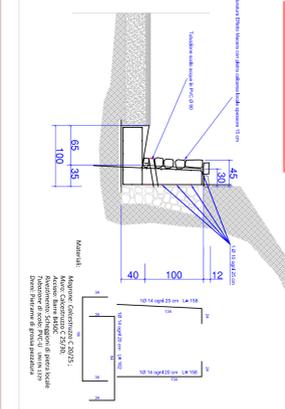


- Planimetria con Interventi - Quadrante C;
Scala 1:1000

Rivestimento muro esistente
Particolare 2

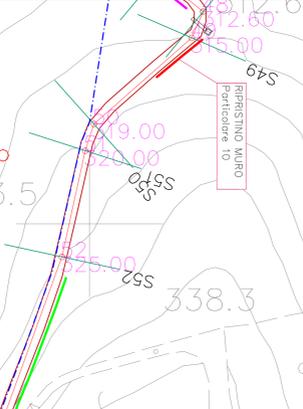



Gabbioni rovesciati su pali
Particolare 5

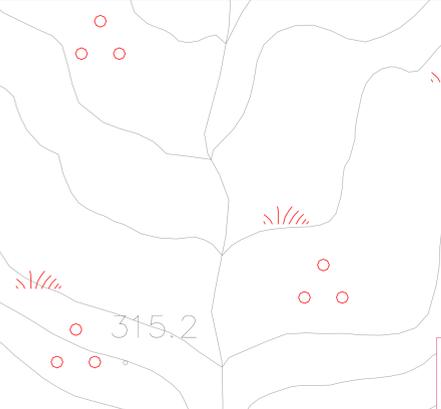


Ritardamento muro di contenimento
Particolare 1




Rivestimento muro di contenimento
Particolare 10

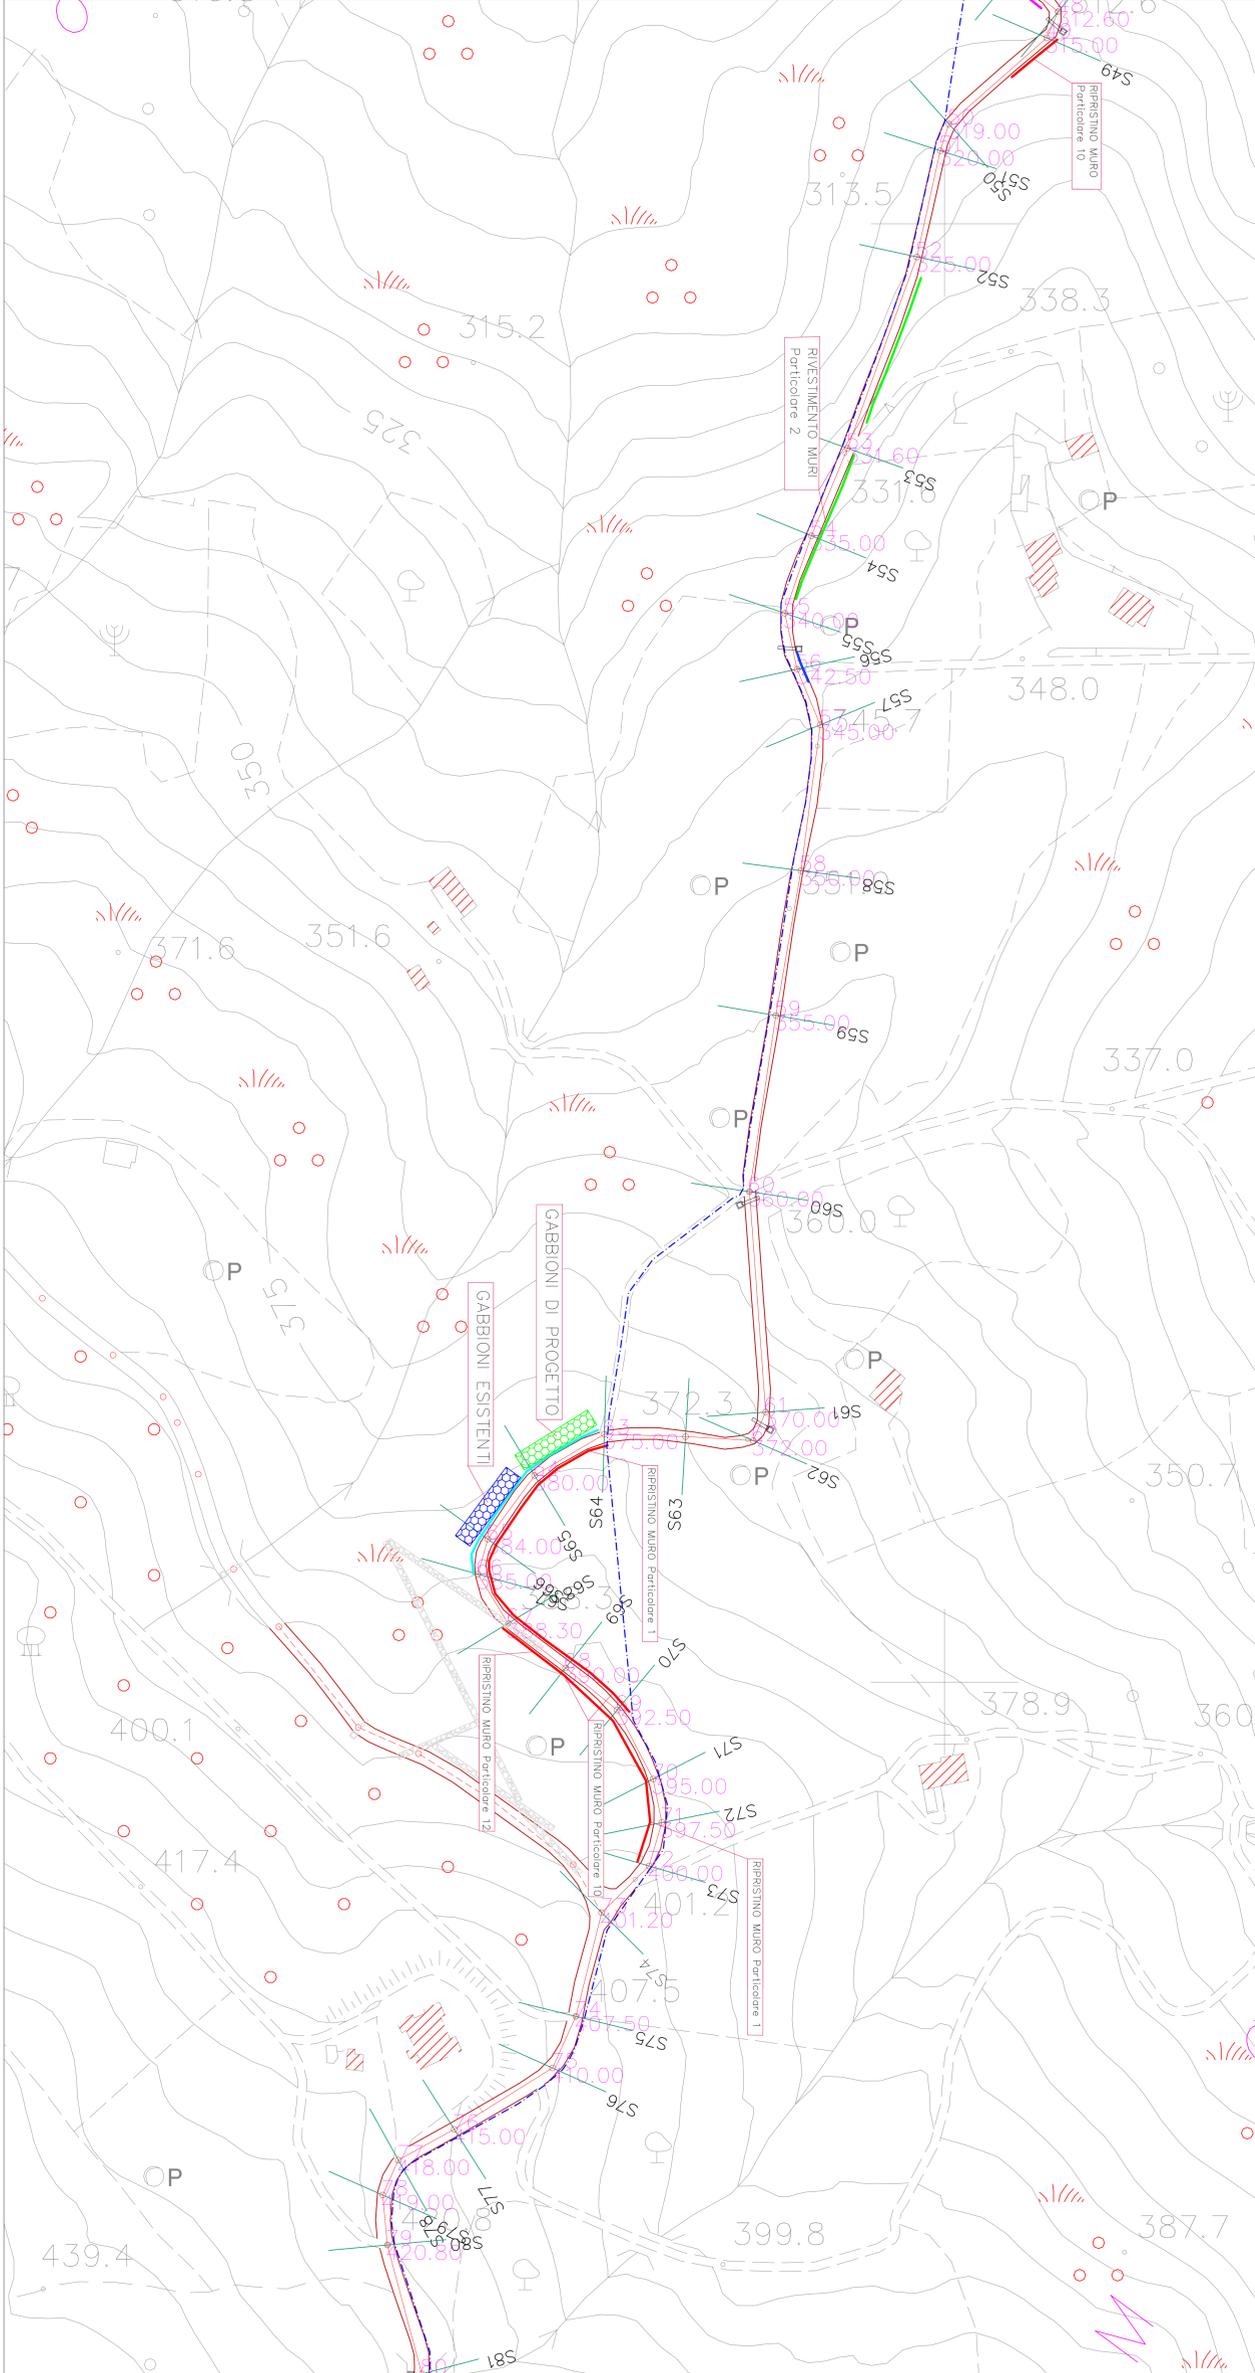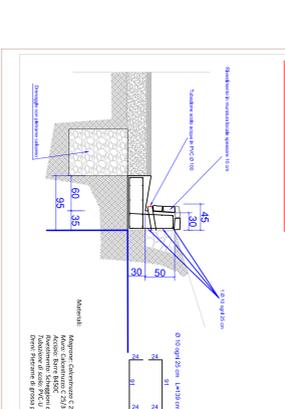

Esercizio Drainaggio
Particolare 12

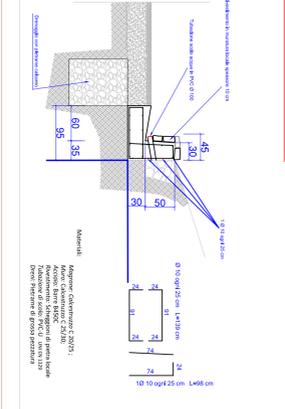

Opere in ferro
Particolare 6

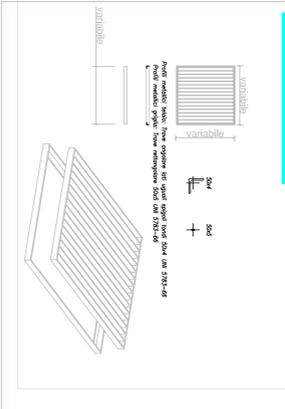


