

COMUNE di FELITTO

PROVINCIA DI SALERNO

PROGETTO ESECUTIVO

Progetto di Adeguamento e Ripristino
Strada: San Vito - Serra.

Dicembre 2018

Proj. n°:

Comittente: **Comune di Felitto**

Descrizione Tavola:

Tavola n°: **15.1**

a) **PARTICOLARI ESECUTIVI:**
- Barriera Bordo Ponte.

Scala: **1:10**

Visita
Responsabile del procedimento:

Progettista
UT

Consulenti



Documenti di proprietà dell'Amministrazione
Comune di Felitto


Opera indicata a numero di foglio

PARTICOLARI ESECUTIVI

- Scala 1:10

Barriera stradale di sicurezza misto metallo-legno Certificata in Classe H2 Bordo Ponte livello di contenimento "B" nel rispetto dei requisiti della marcatura CE(Certificato CE 1826-CPD-09-02-06-DR2) e delle norme EN 1317 e DM 21/06/2004.

- Terminale Manina con corrimano

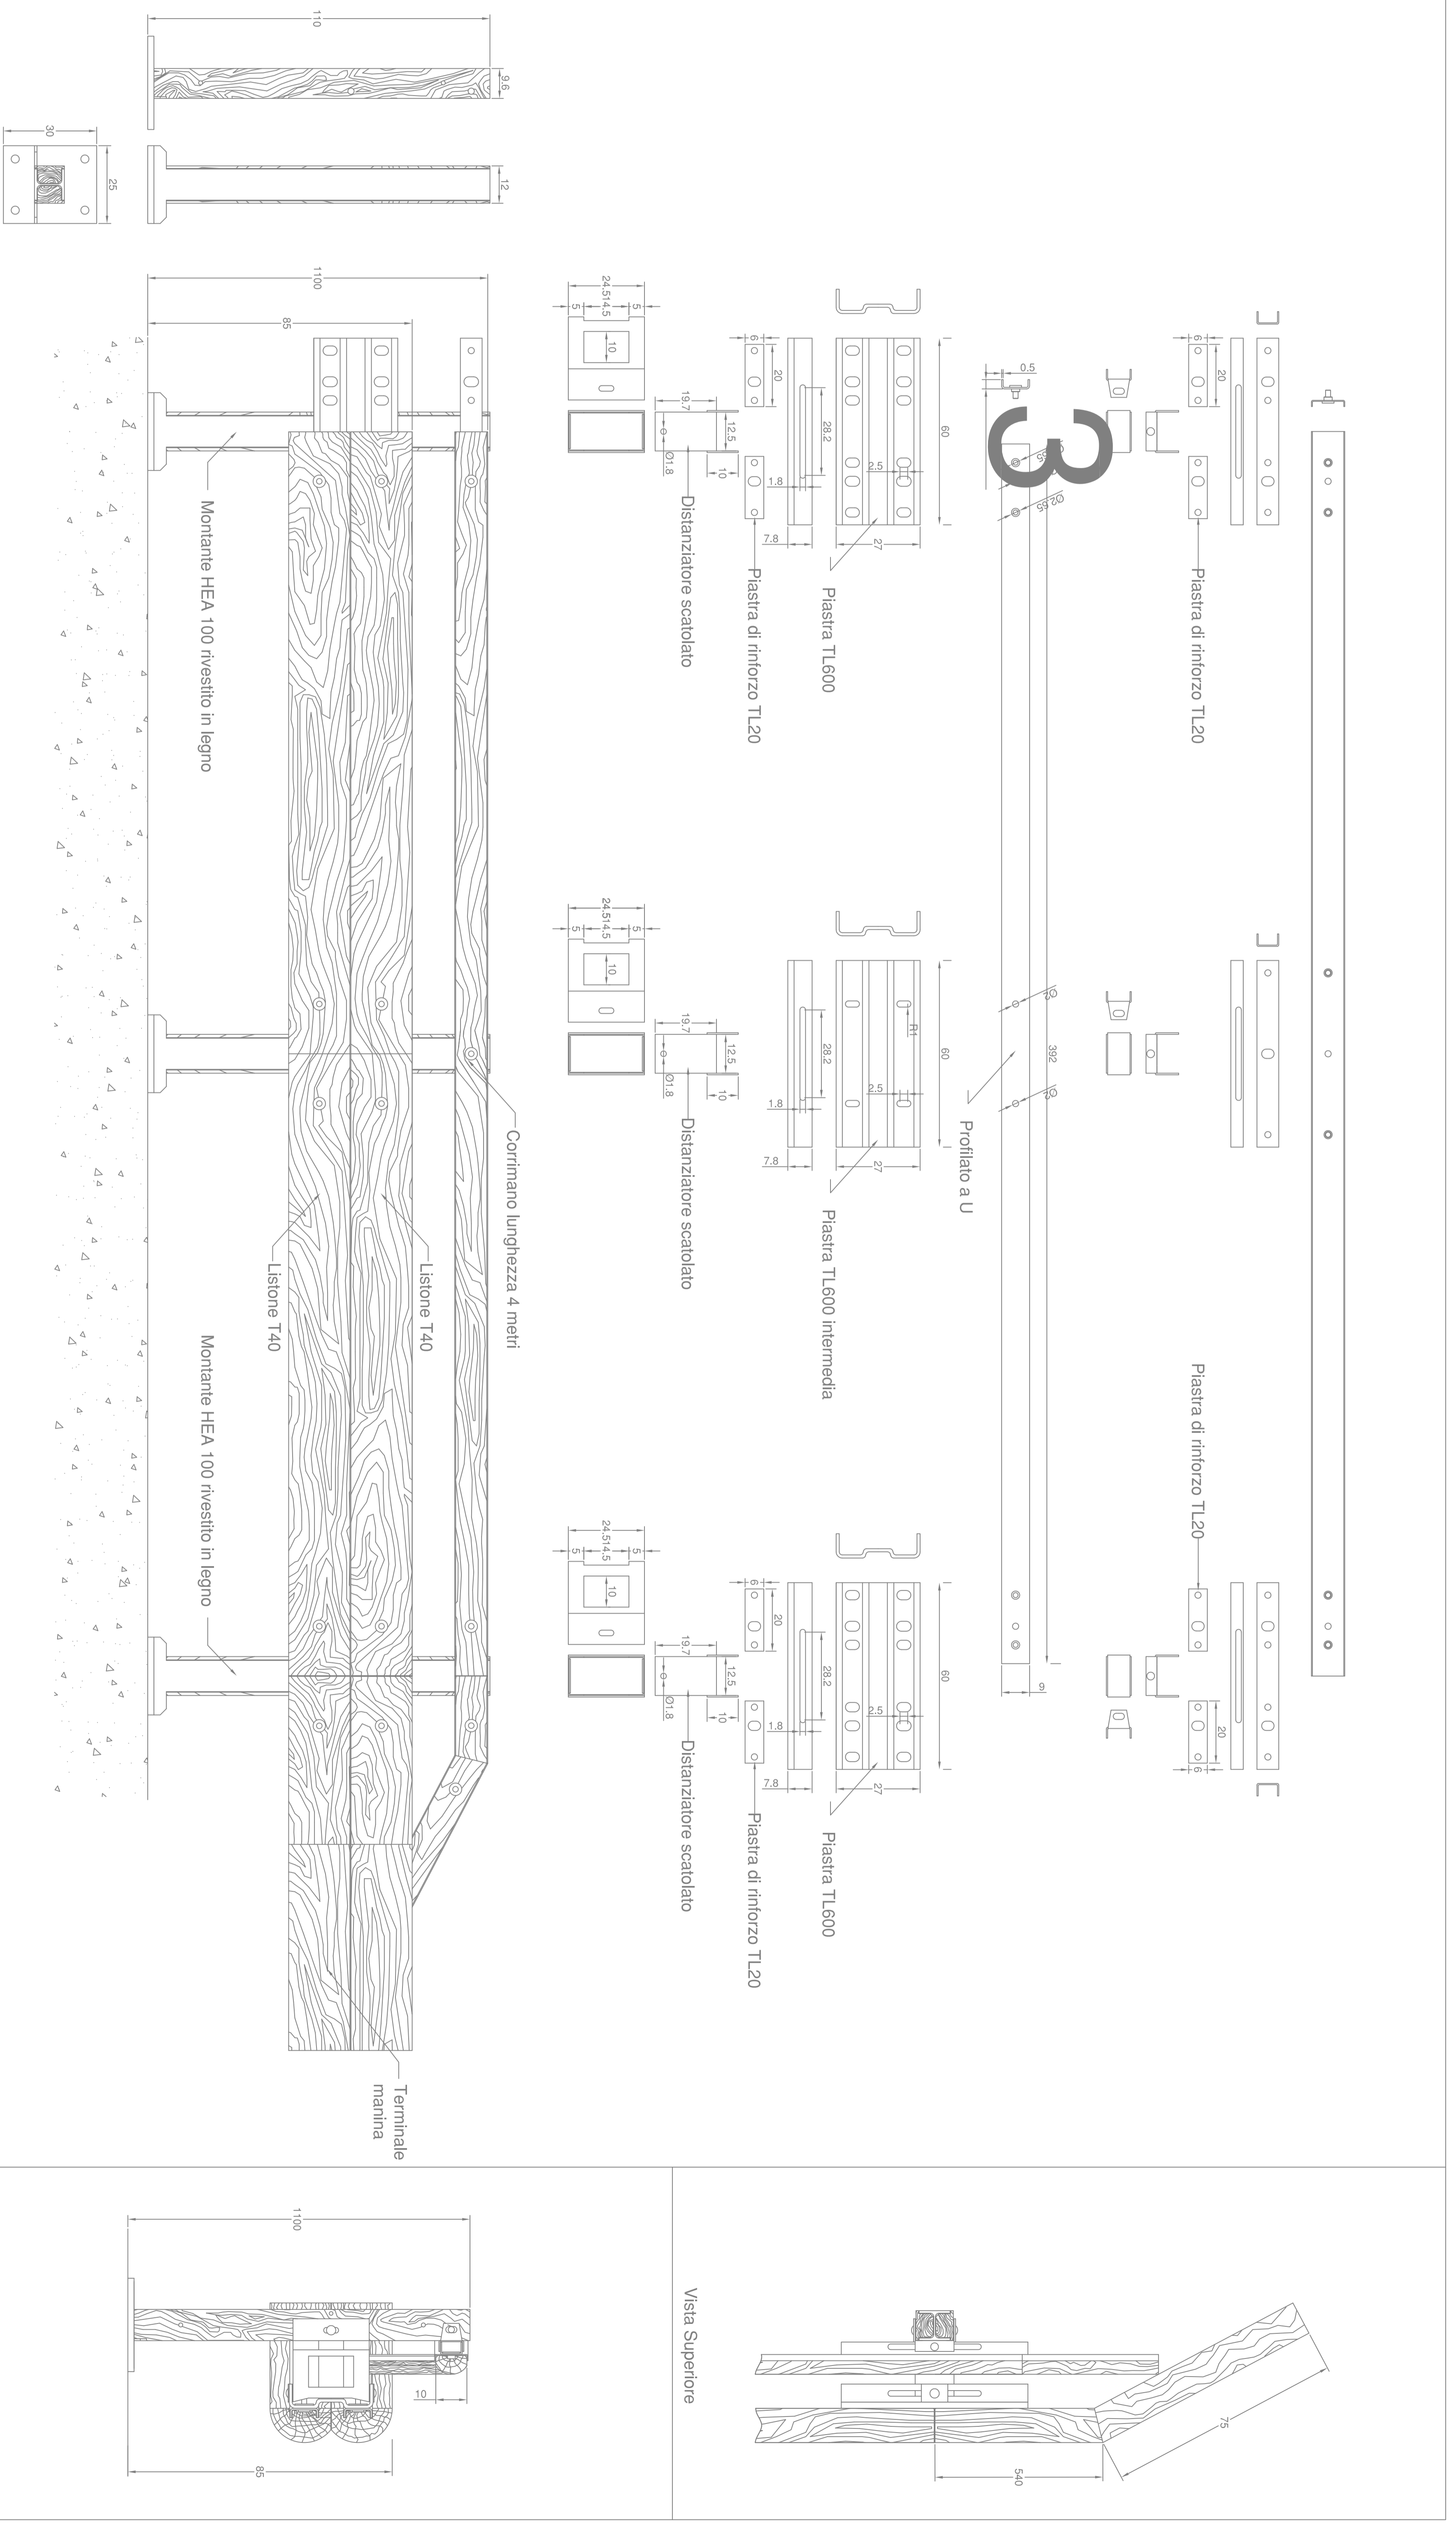

H2 Bordo Ponte
T40 BP
CLASSE H2
BORDO PONTE W5



Barriera Stradale Bordo Ponte con terminale Terminale e con corrimano

Sezione Verticale