



COMUNE DI FELITTO

Provincia di SALERNO

PIAZZA MERCATO N.1 - CAP 84055
TEL : 0828/945028 - FAX : 0828/945638

APRILE 2020

PROGETTO DEFINITIVO

**REALIZZAZIONE DI UN'INFRASTRUTTURA
RIVOLTA ALLA PROMOZIONE E
ALL'ORGANIZZAZIONE DI UNA MOBILITA'
SOSTENIBILE CON EFFICIENTAMENTO
ENERGETICO DELLA PUBBLICA
ILLUMINAZIONE**

PIANO QUOTATO


TAVOLA N.

6

IL PROGETTISTA
ING. GNAZZO DANIELE

IL R.U.P.

IL SINDACO
SIG. CASELLA CARMINE

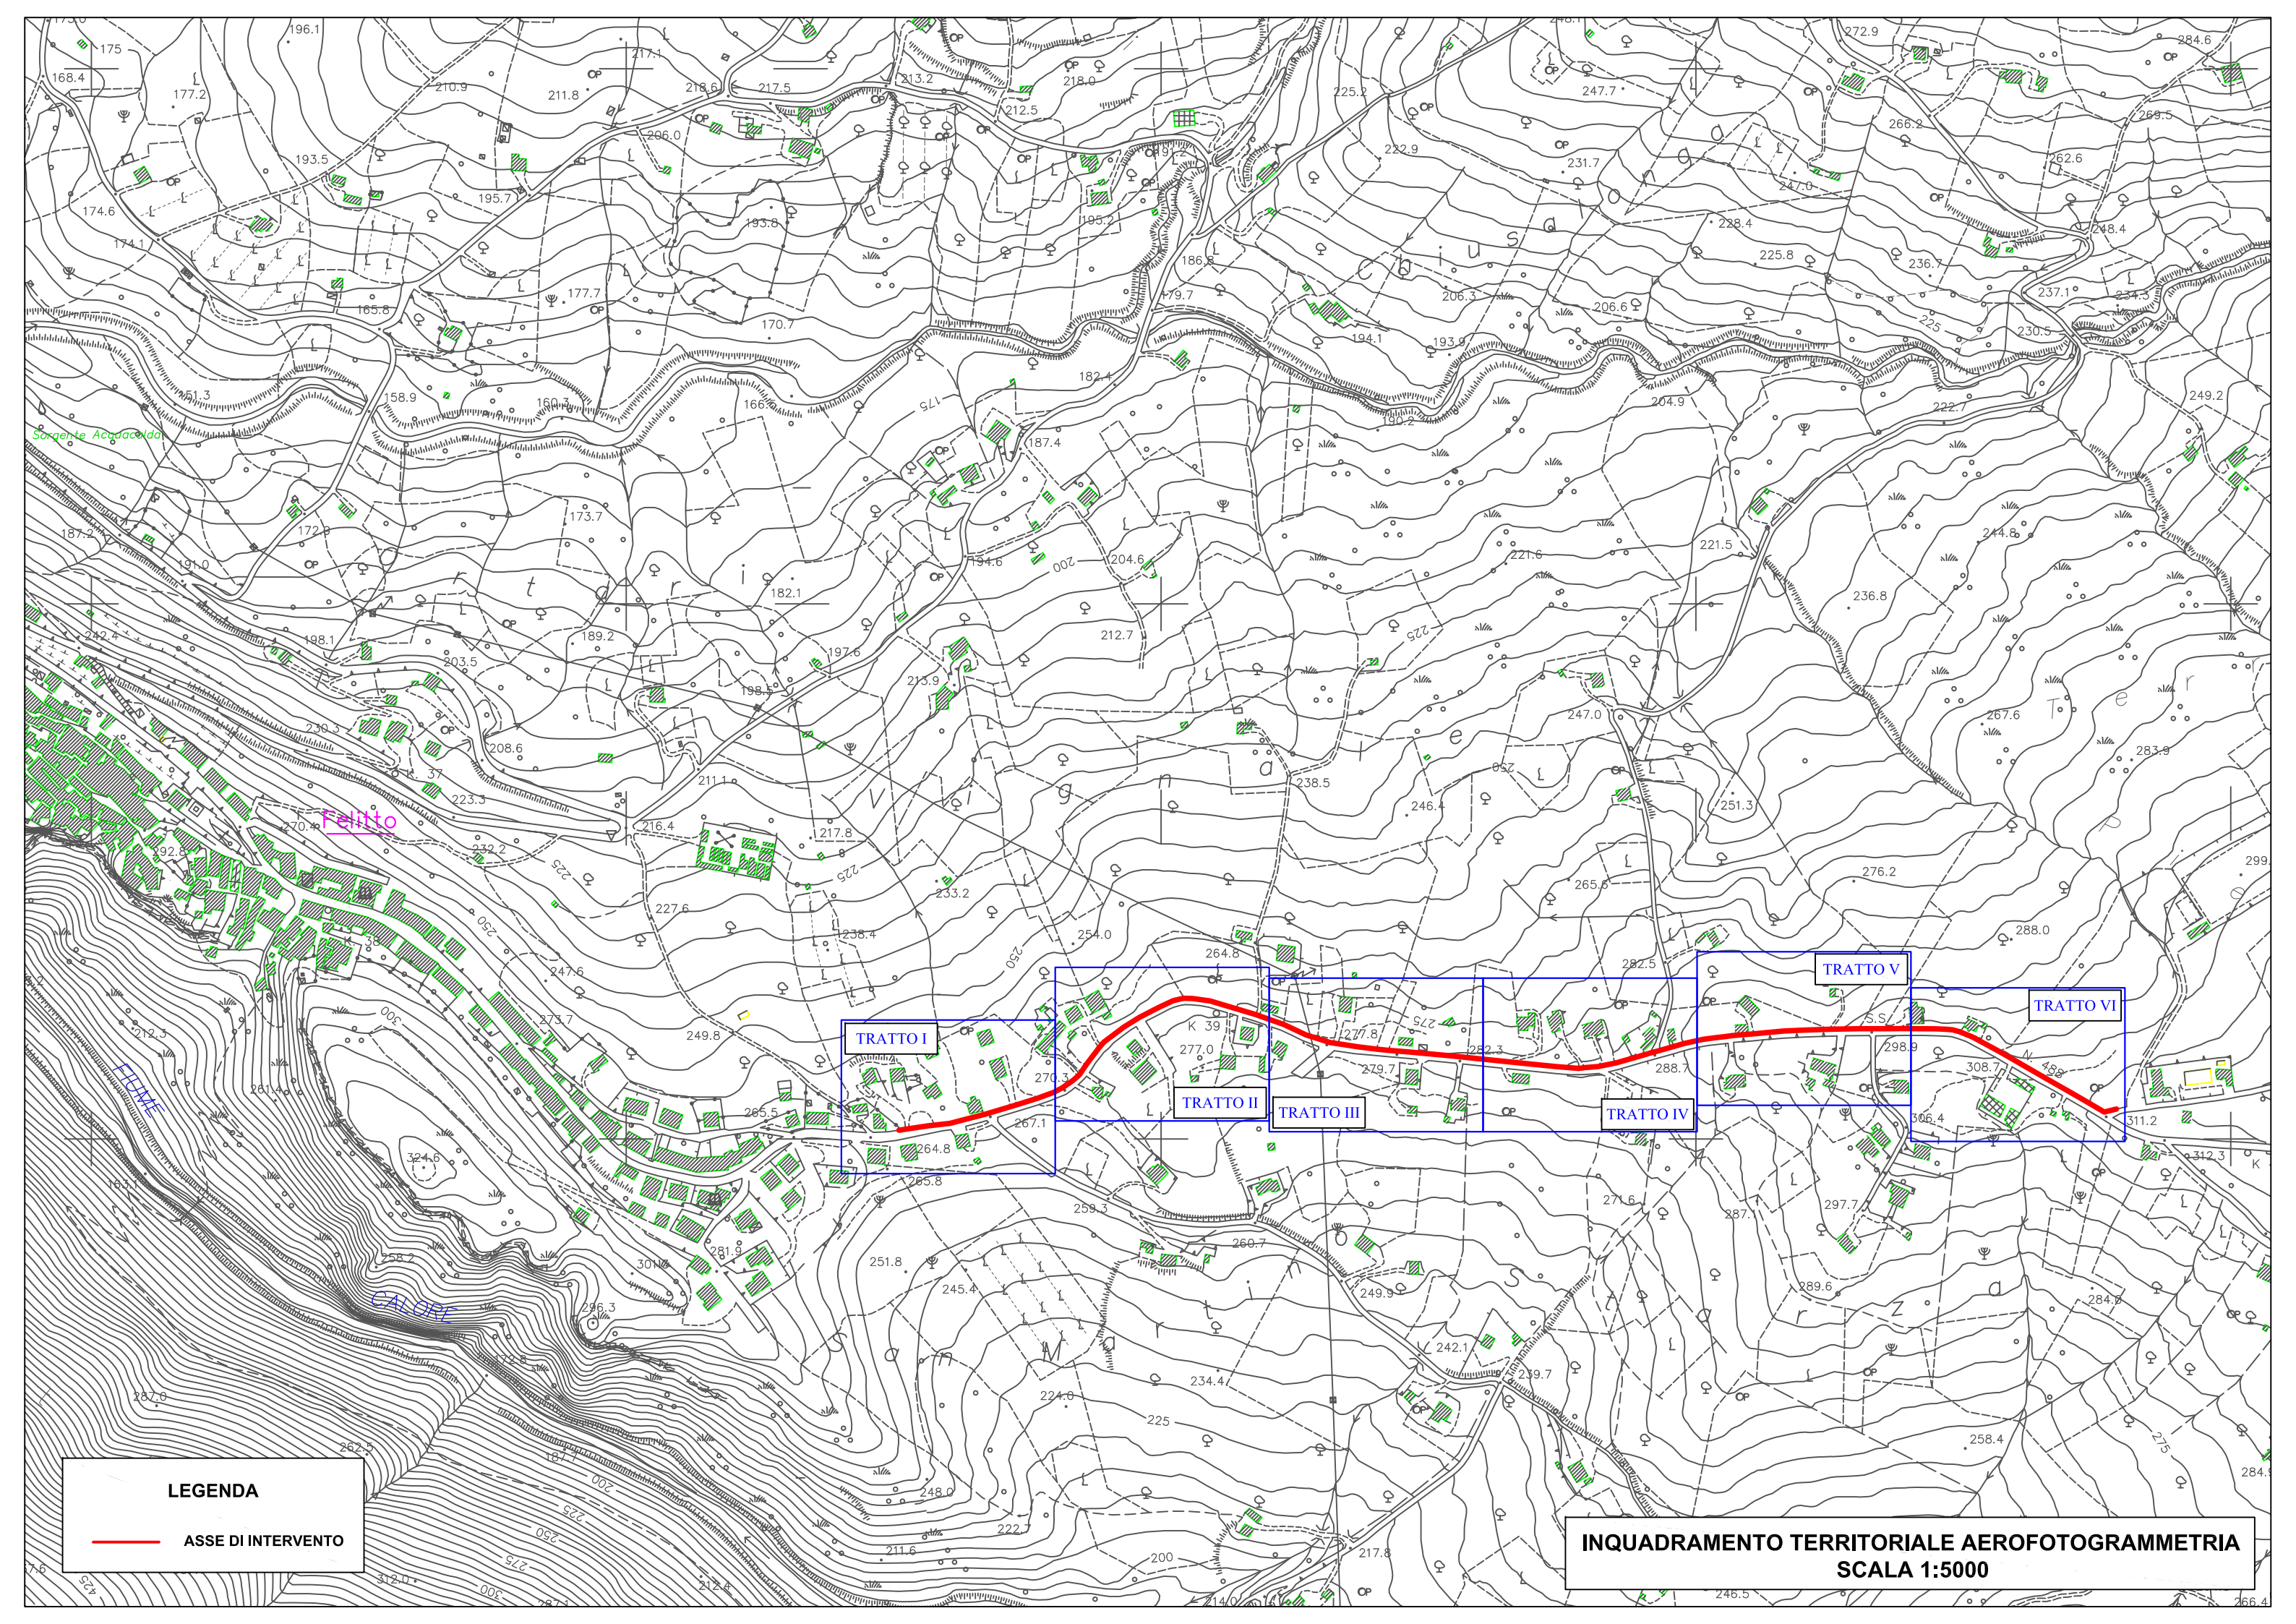

Sorgente Acquadocia

Tratto

TRATTO I

TRATTO II

TRATTO III

TRATTO IV

TRATTO V

TRATTO VI


LEGENDA

— ASSE DI INTERVENTO

INQUADRAMENTO TERRITORIALE AEROFOTOGRAMMETRIA
SCALA 1:5000

LEGENDA


— ASSE DI INTERVENTO

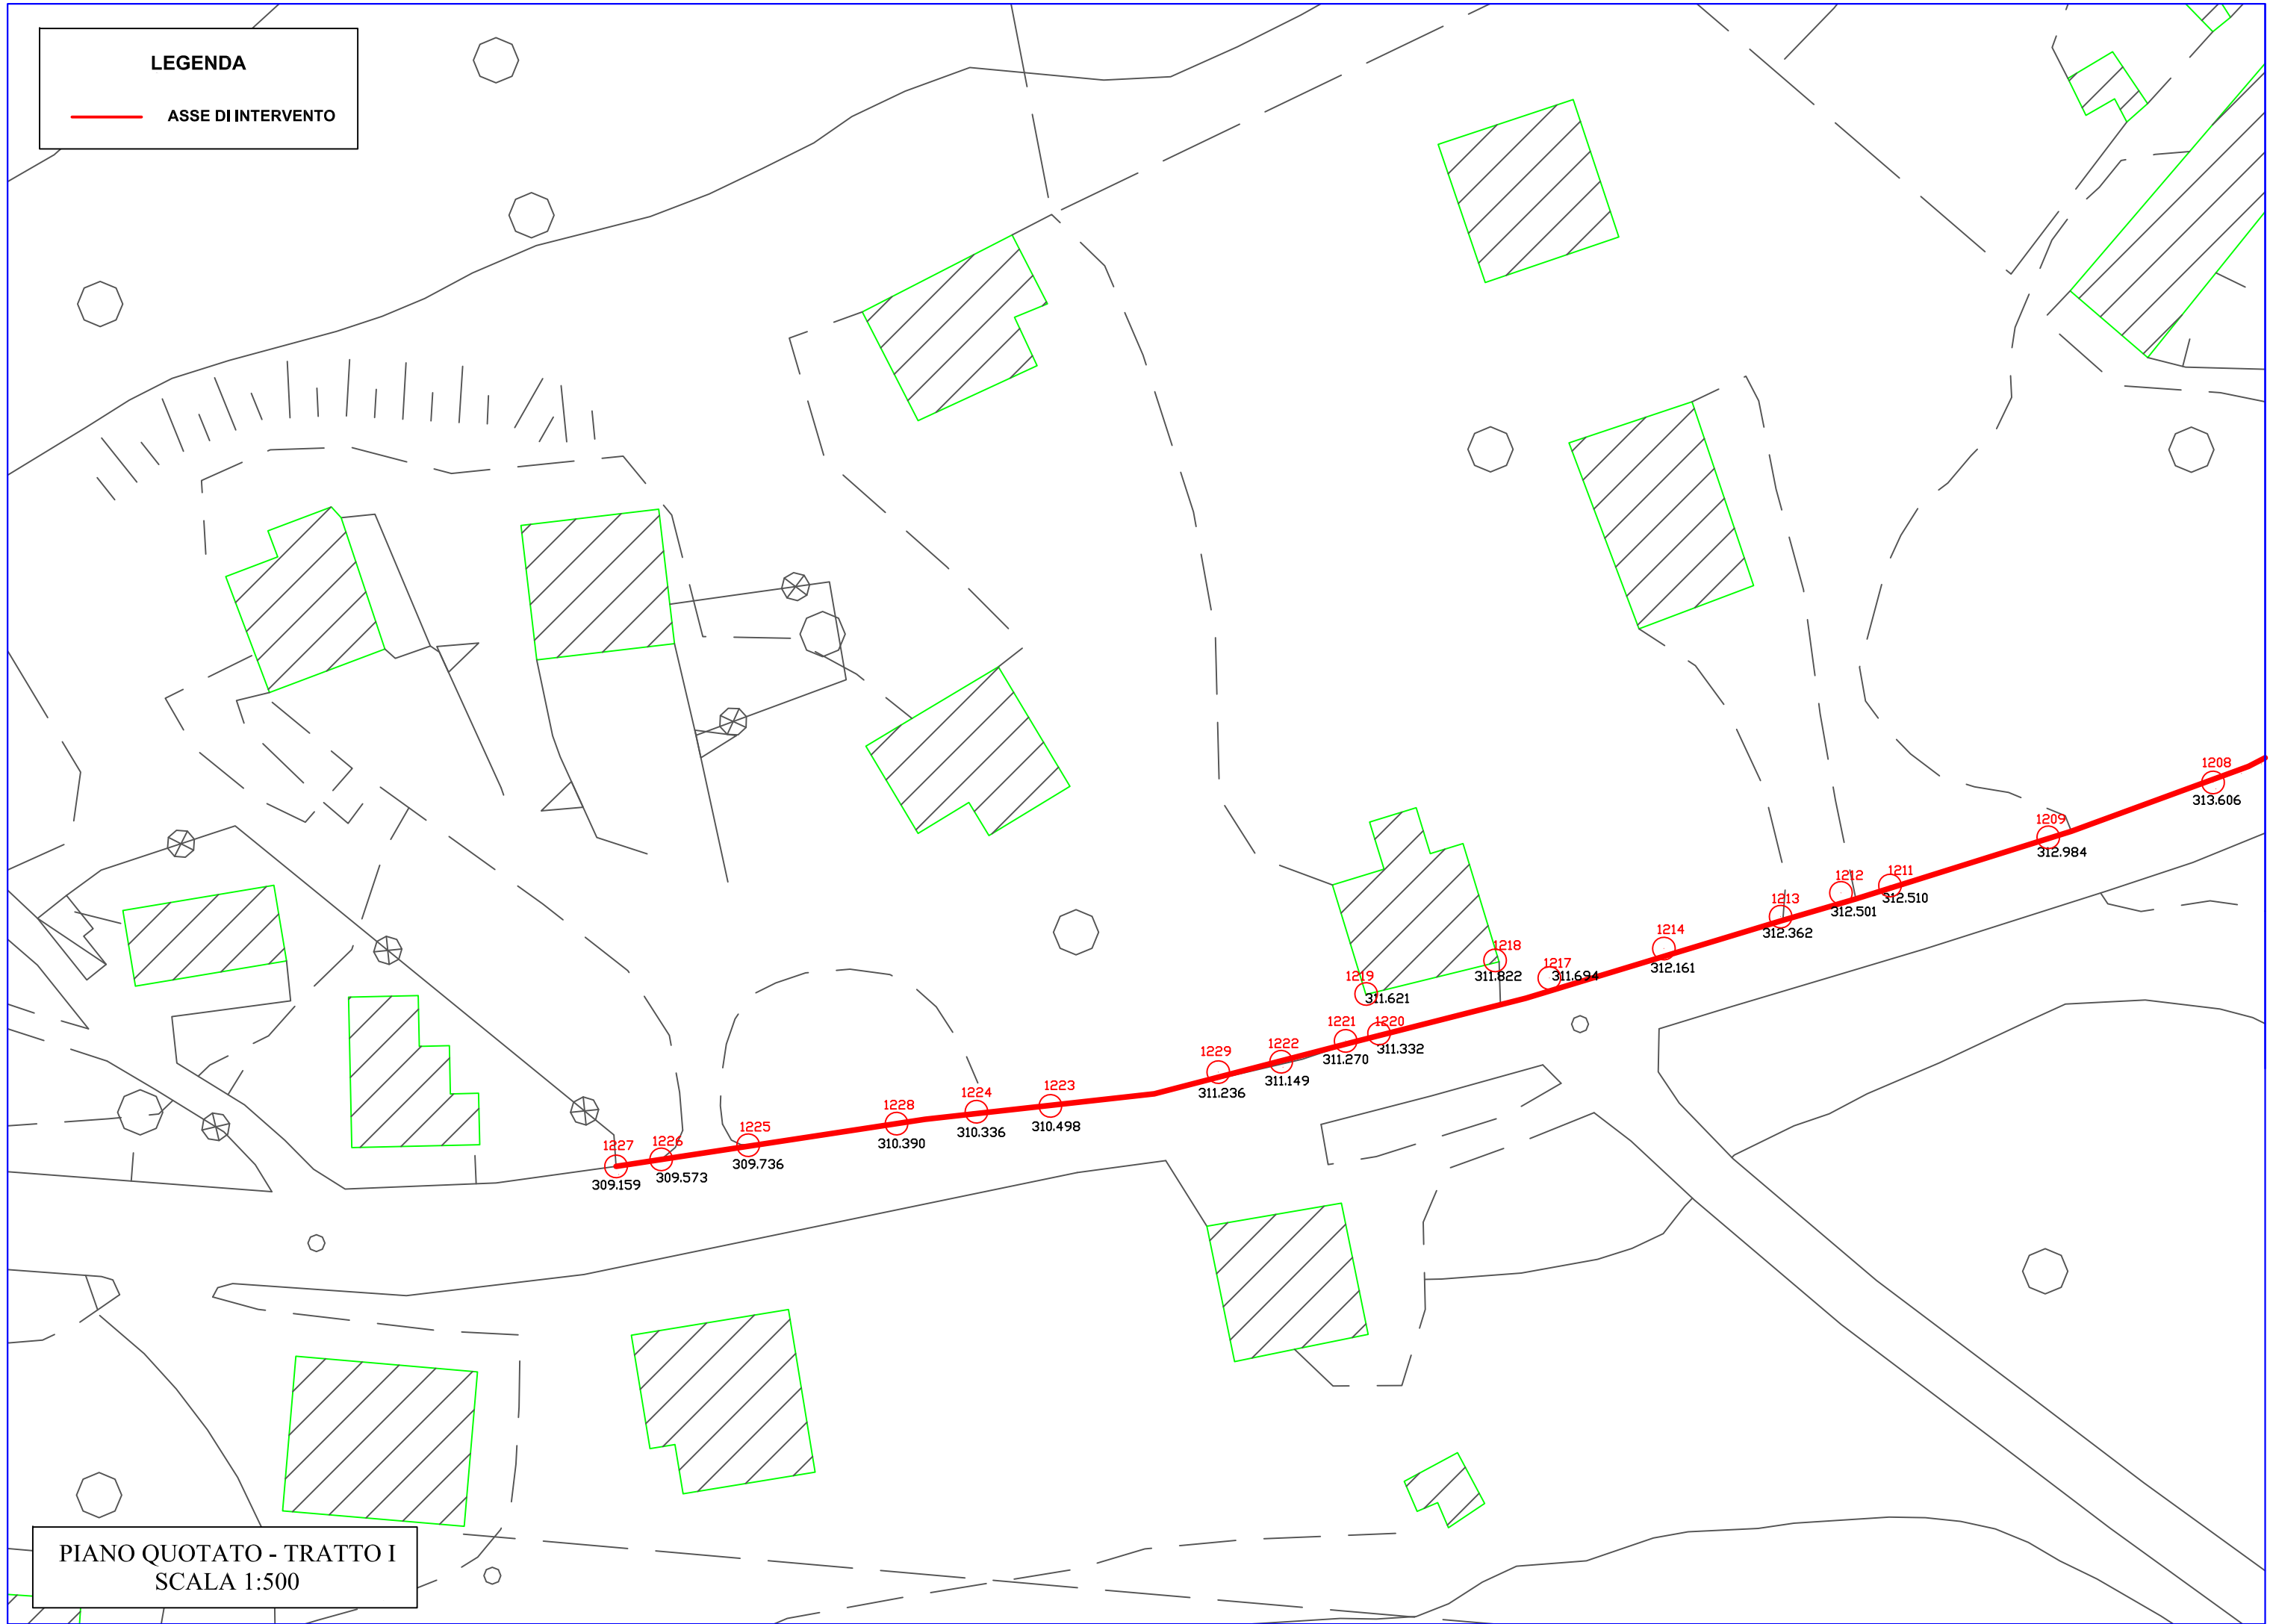

PIANO QUOTATO - TRATTO I
SCALA 1:500

LEGENDA


— ASSE DI INTERVENTO

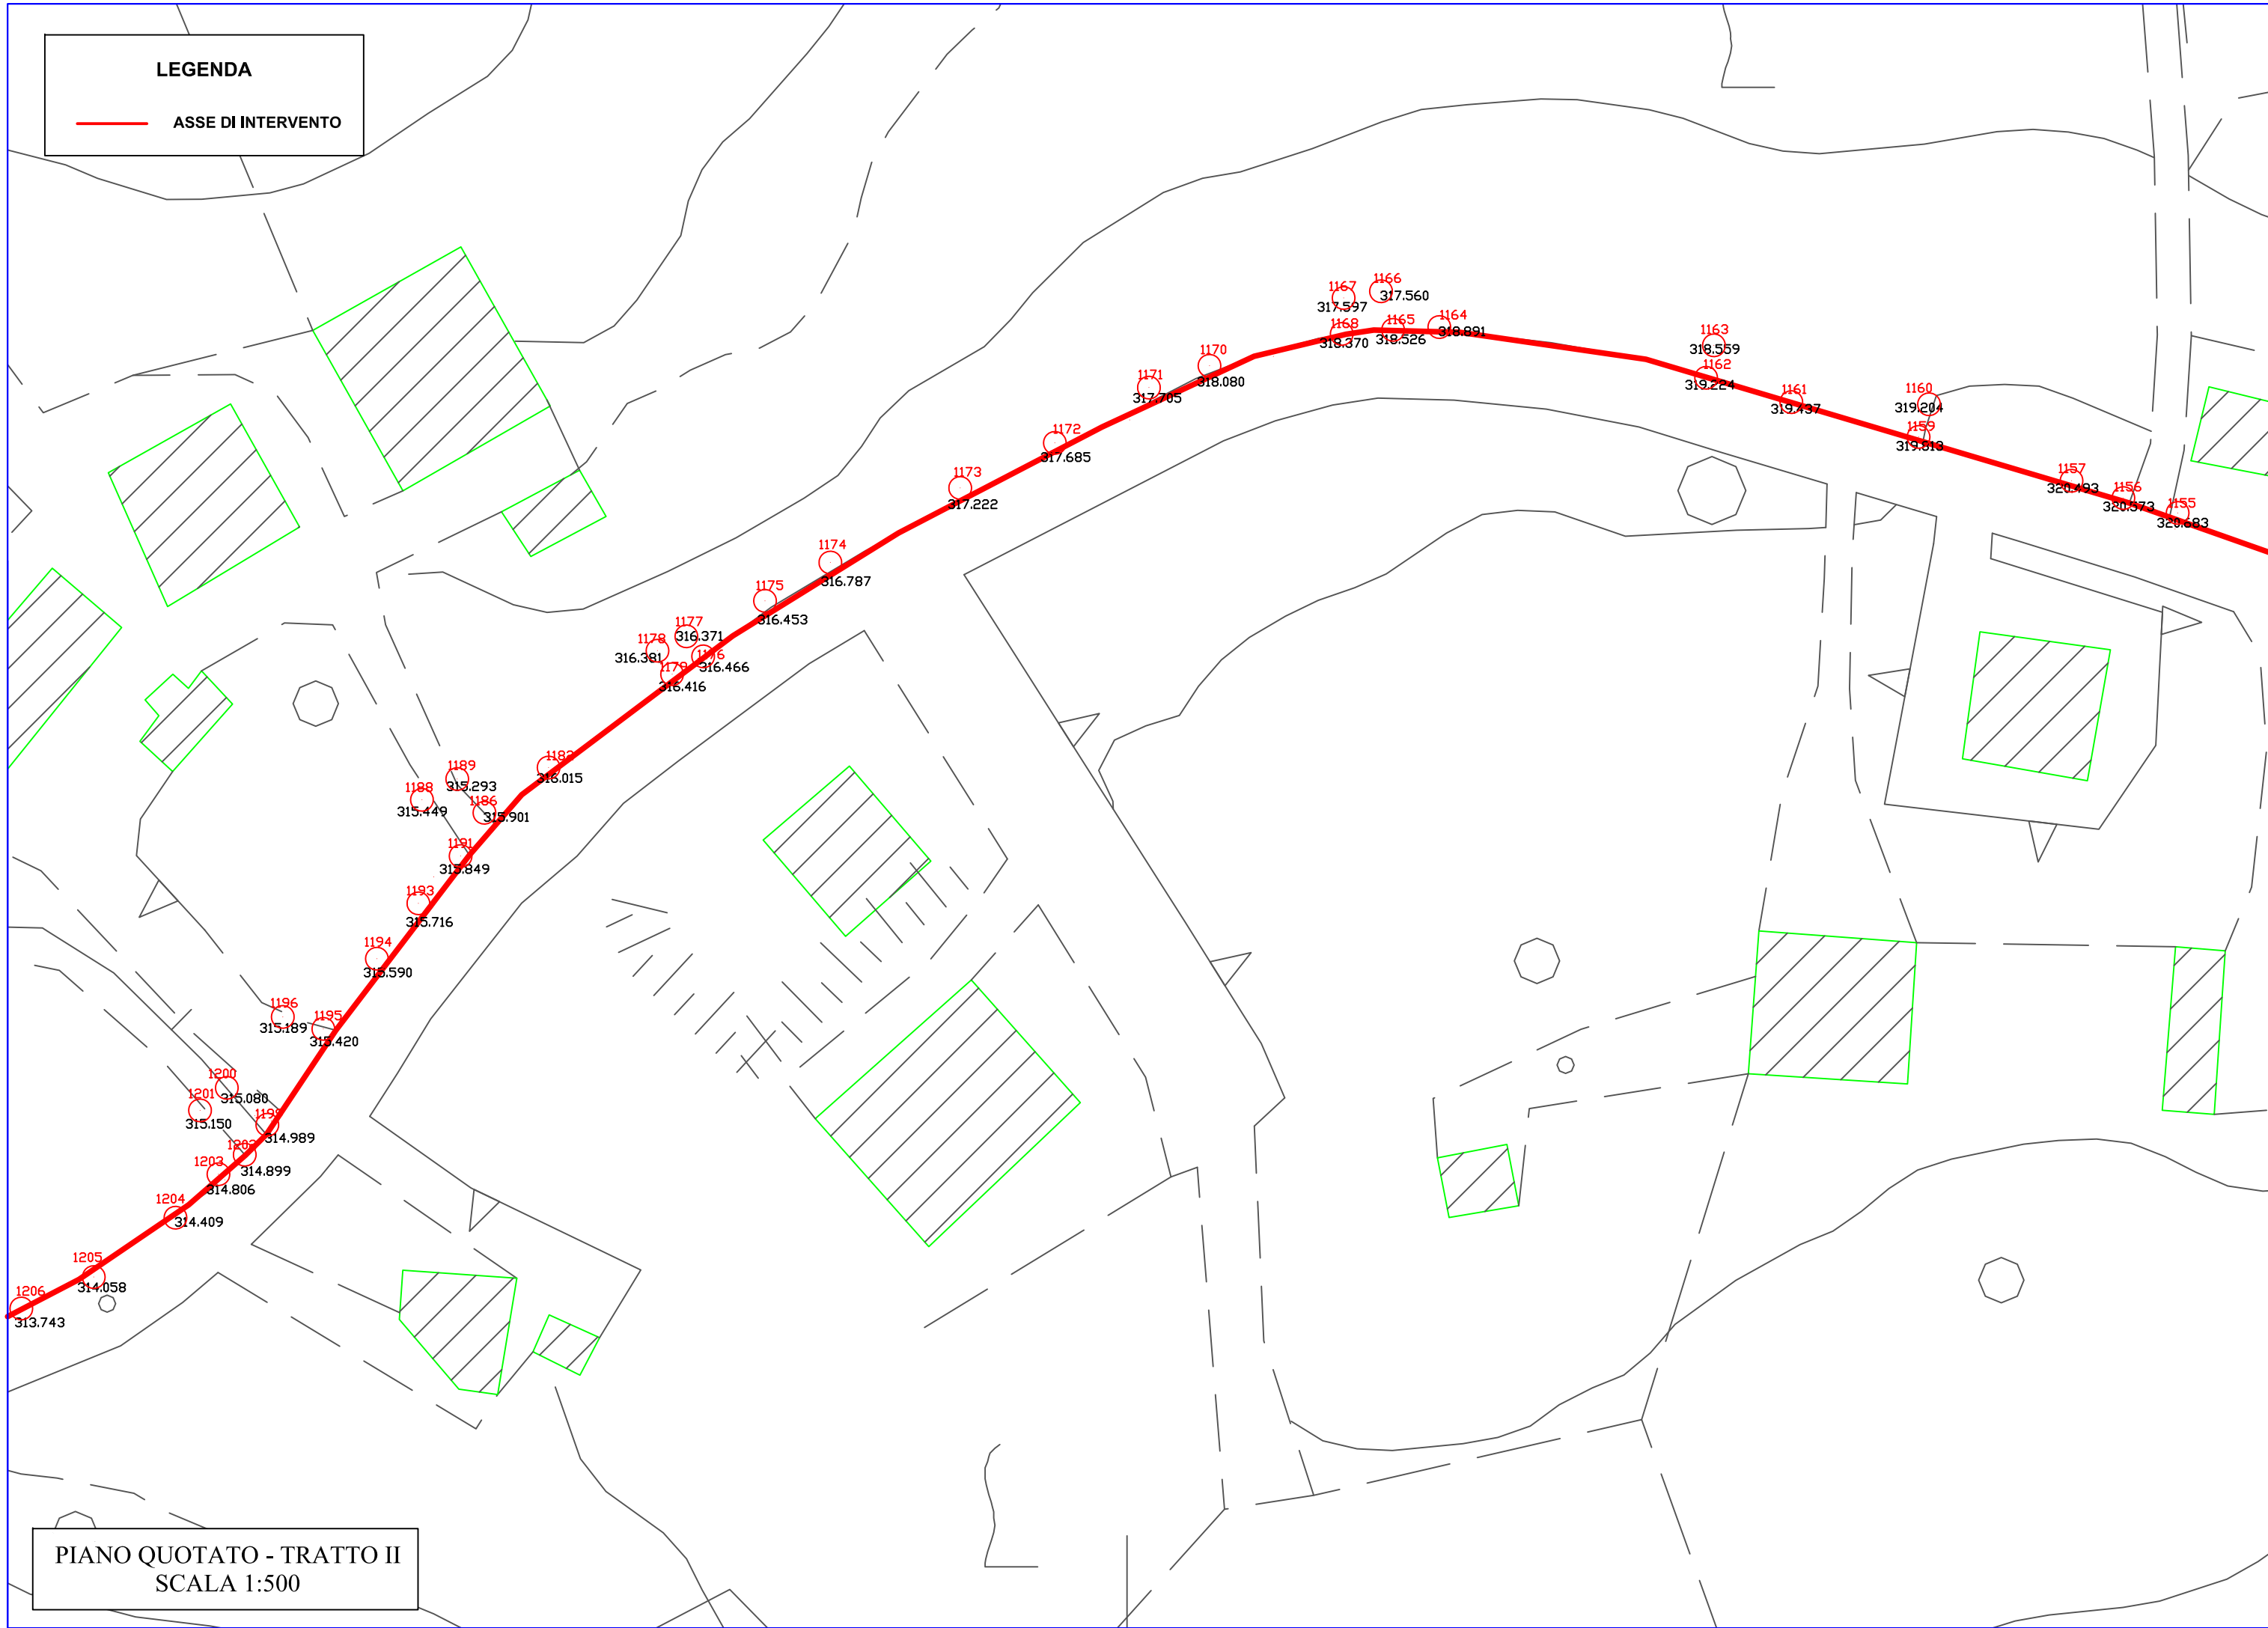

PIANO QUOTATO - TRATTO II
SCALA 1:500

LEGENDA


— ASSE DI INTERVENTO

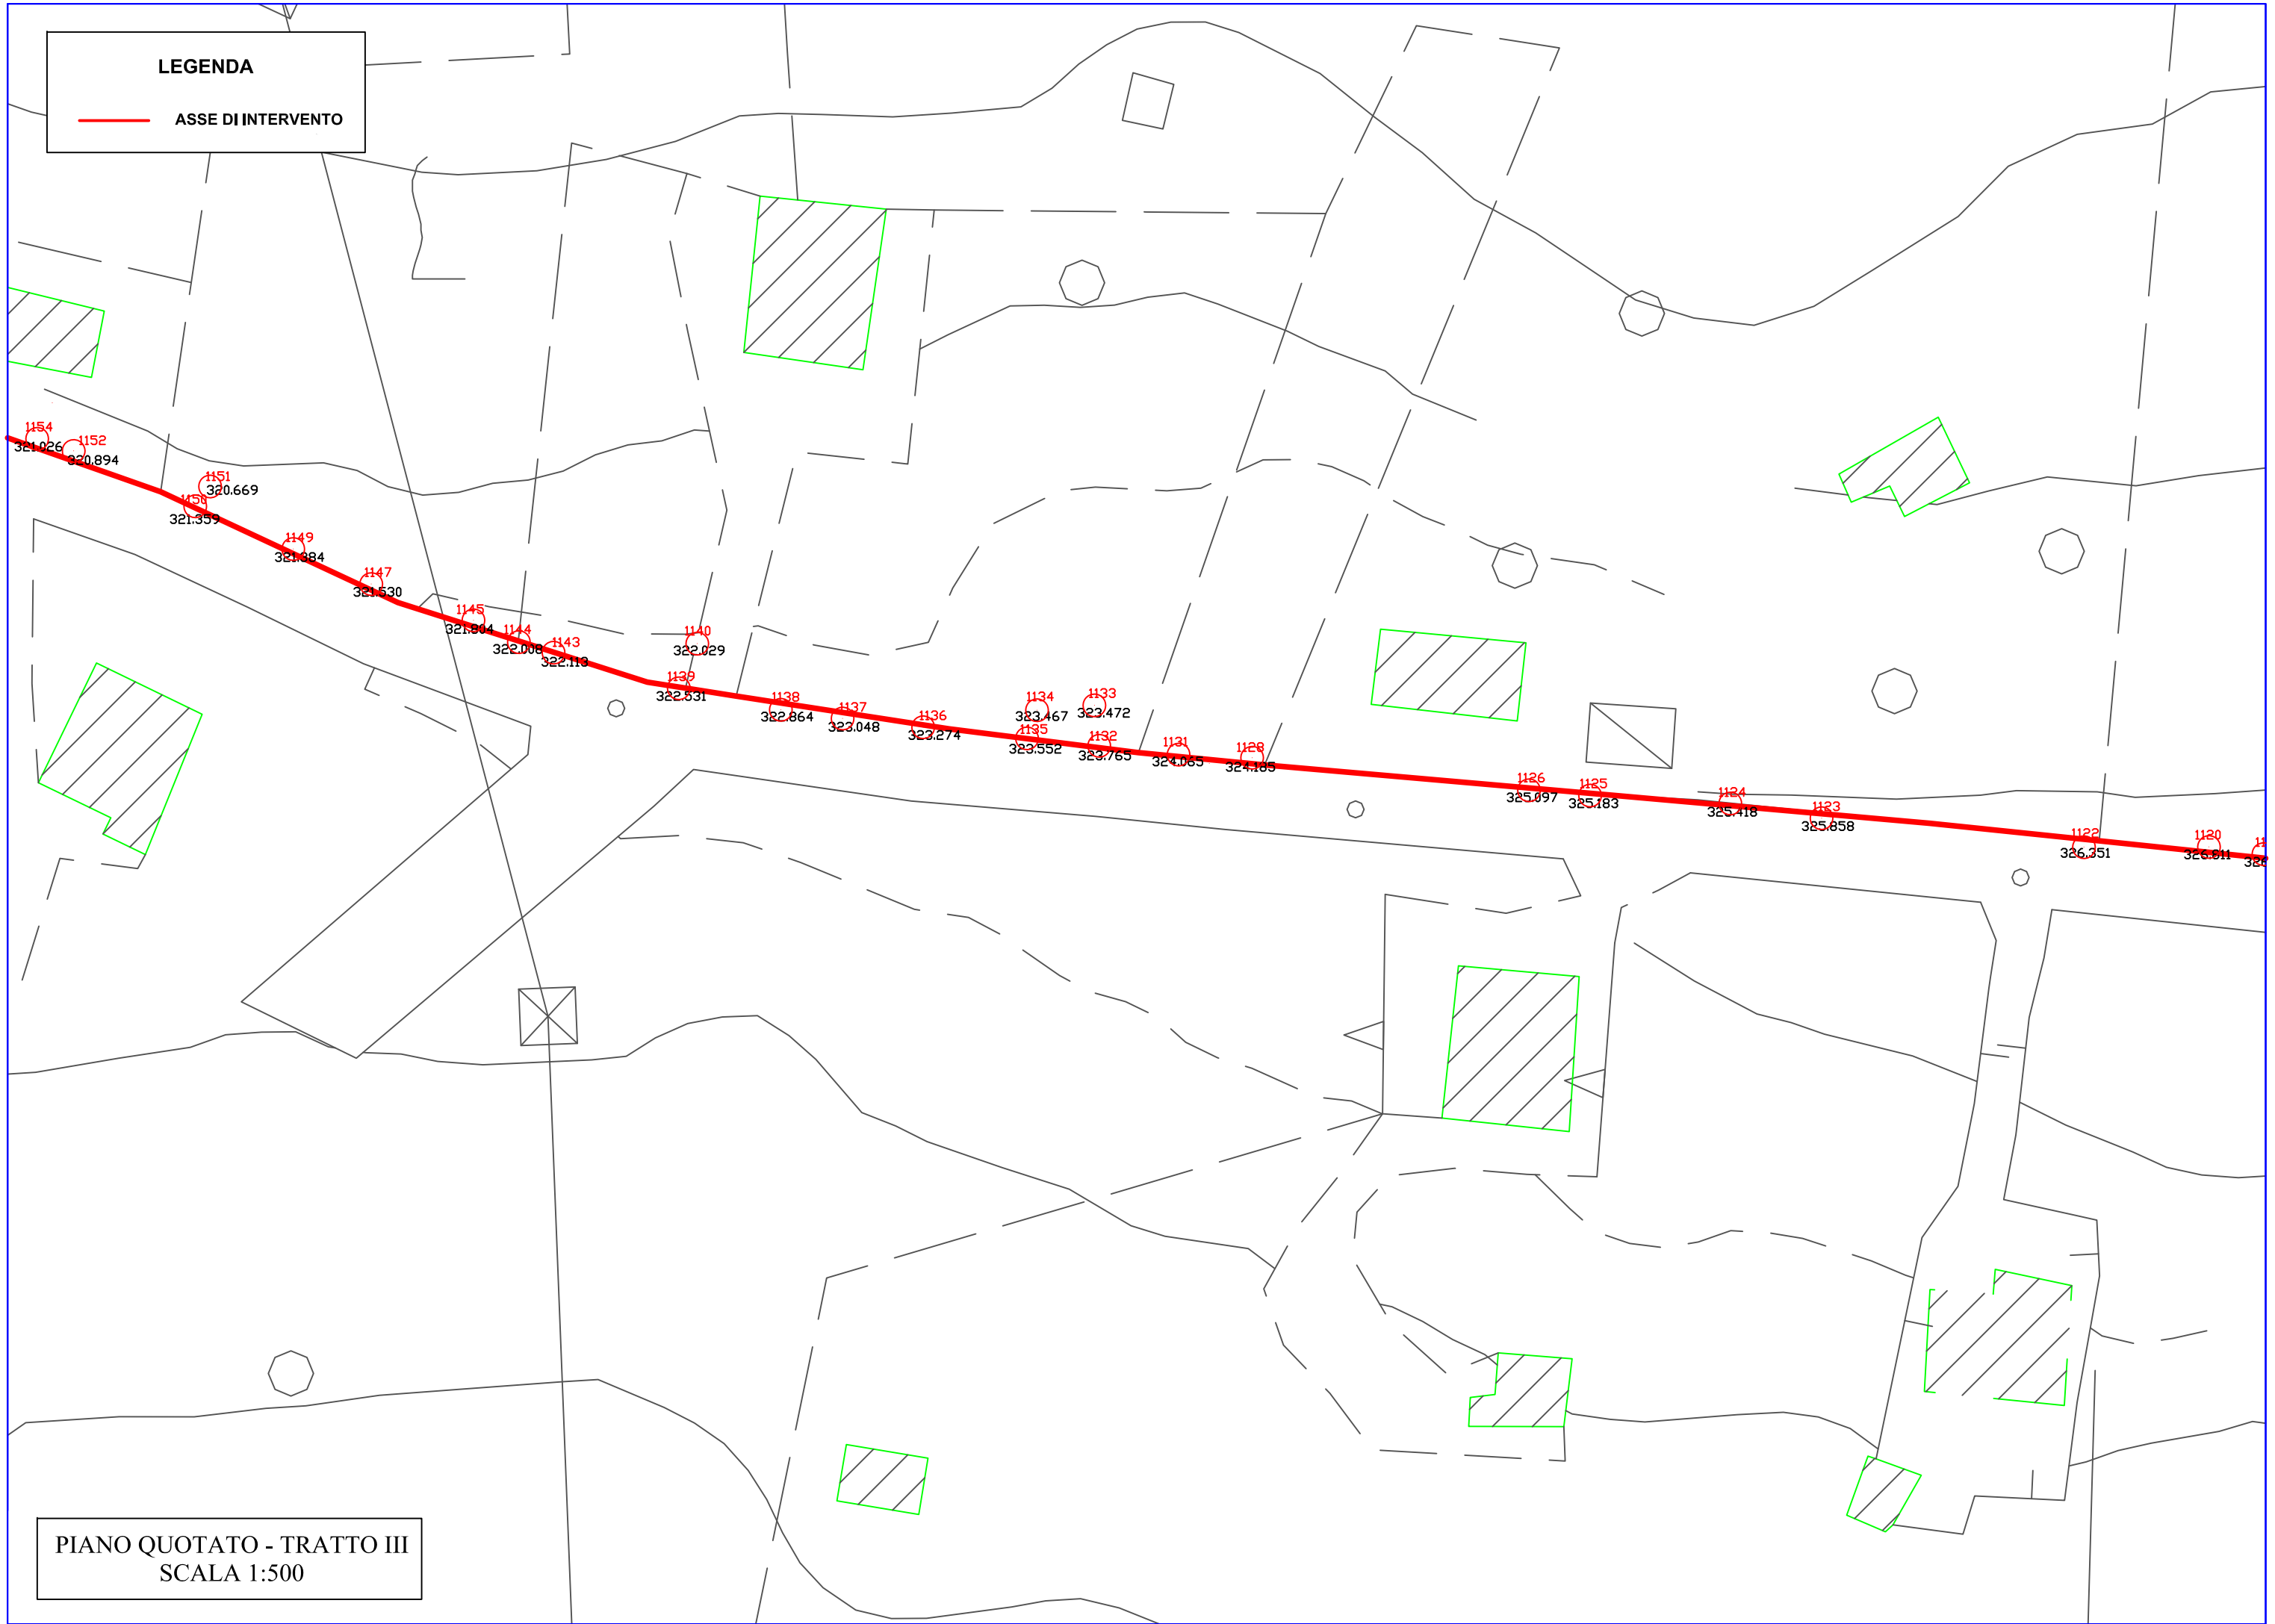

PIANO QUOTATO - TRATTO III
SCALA 1:500

LEGENDA


— ASSE DI INTERVENTO

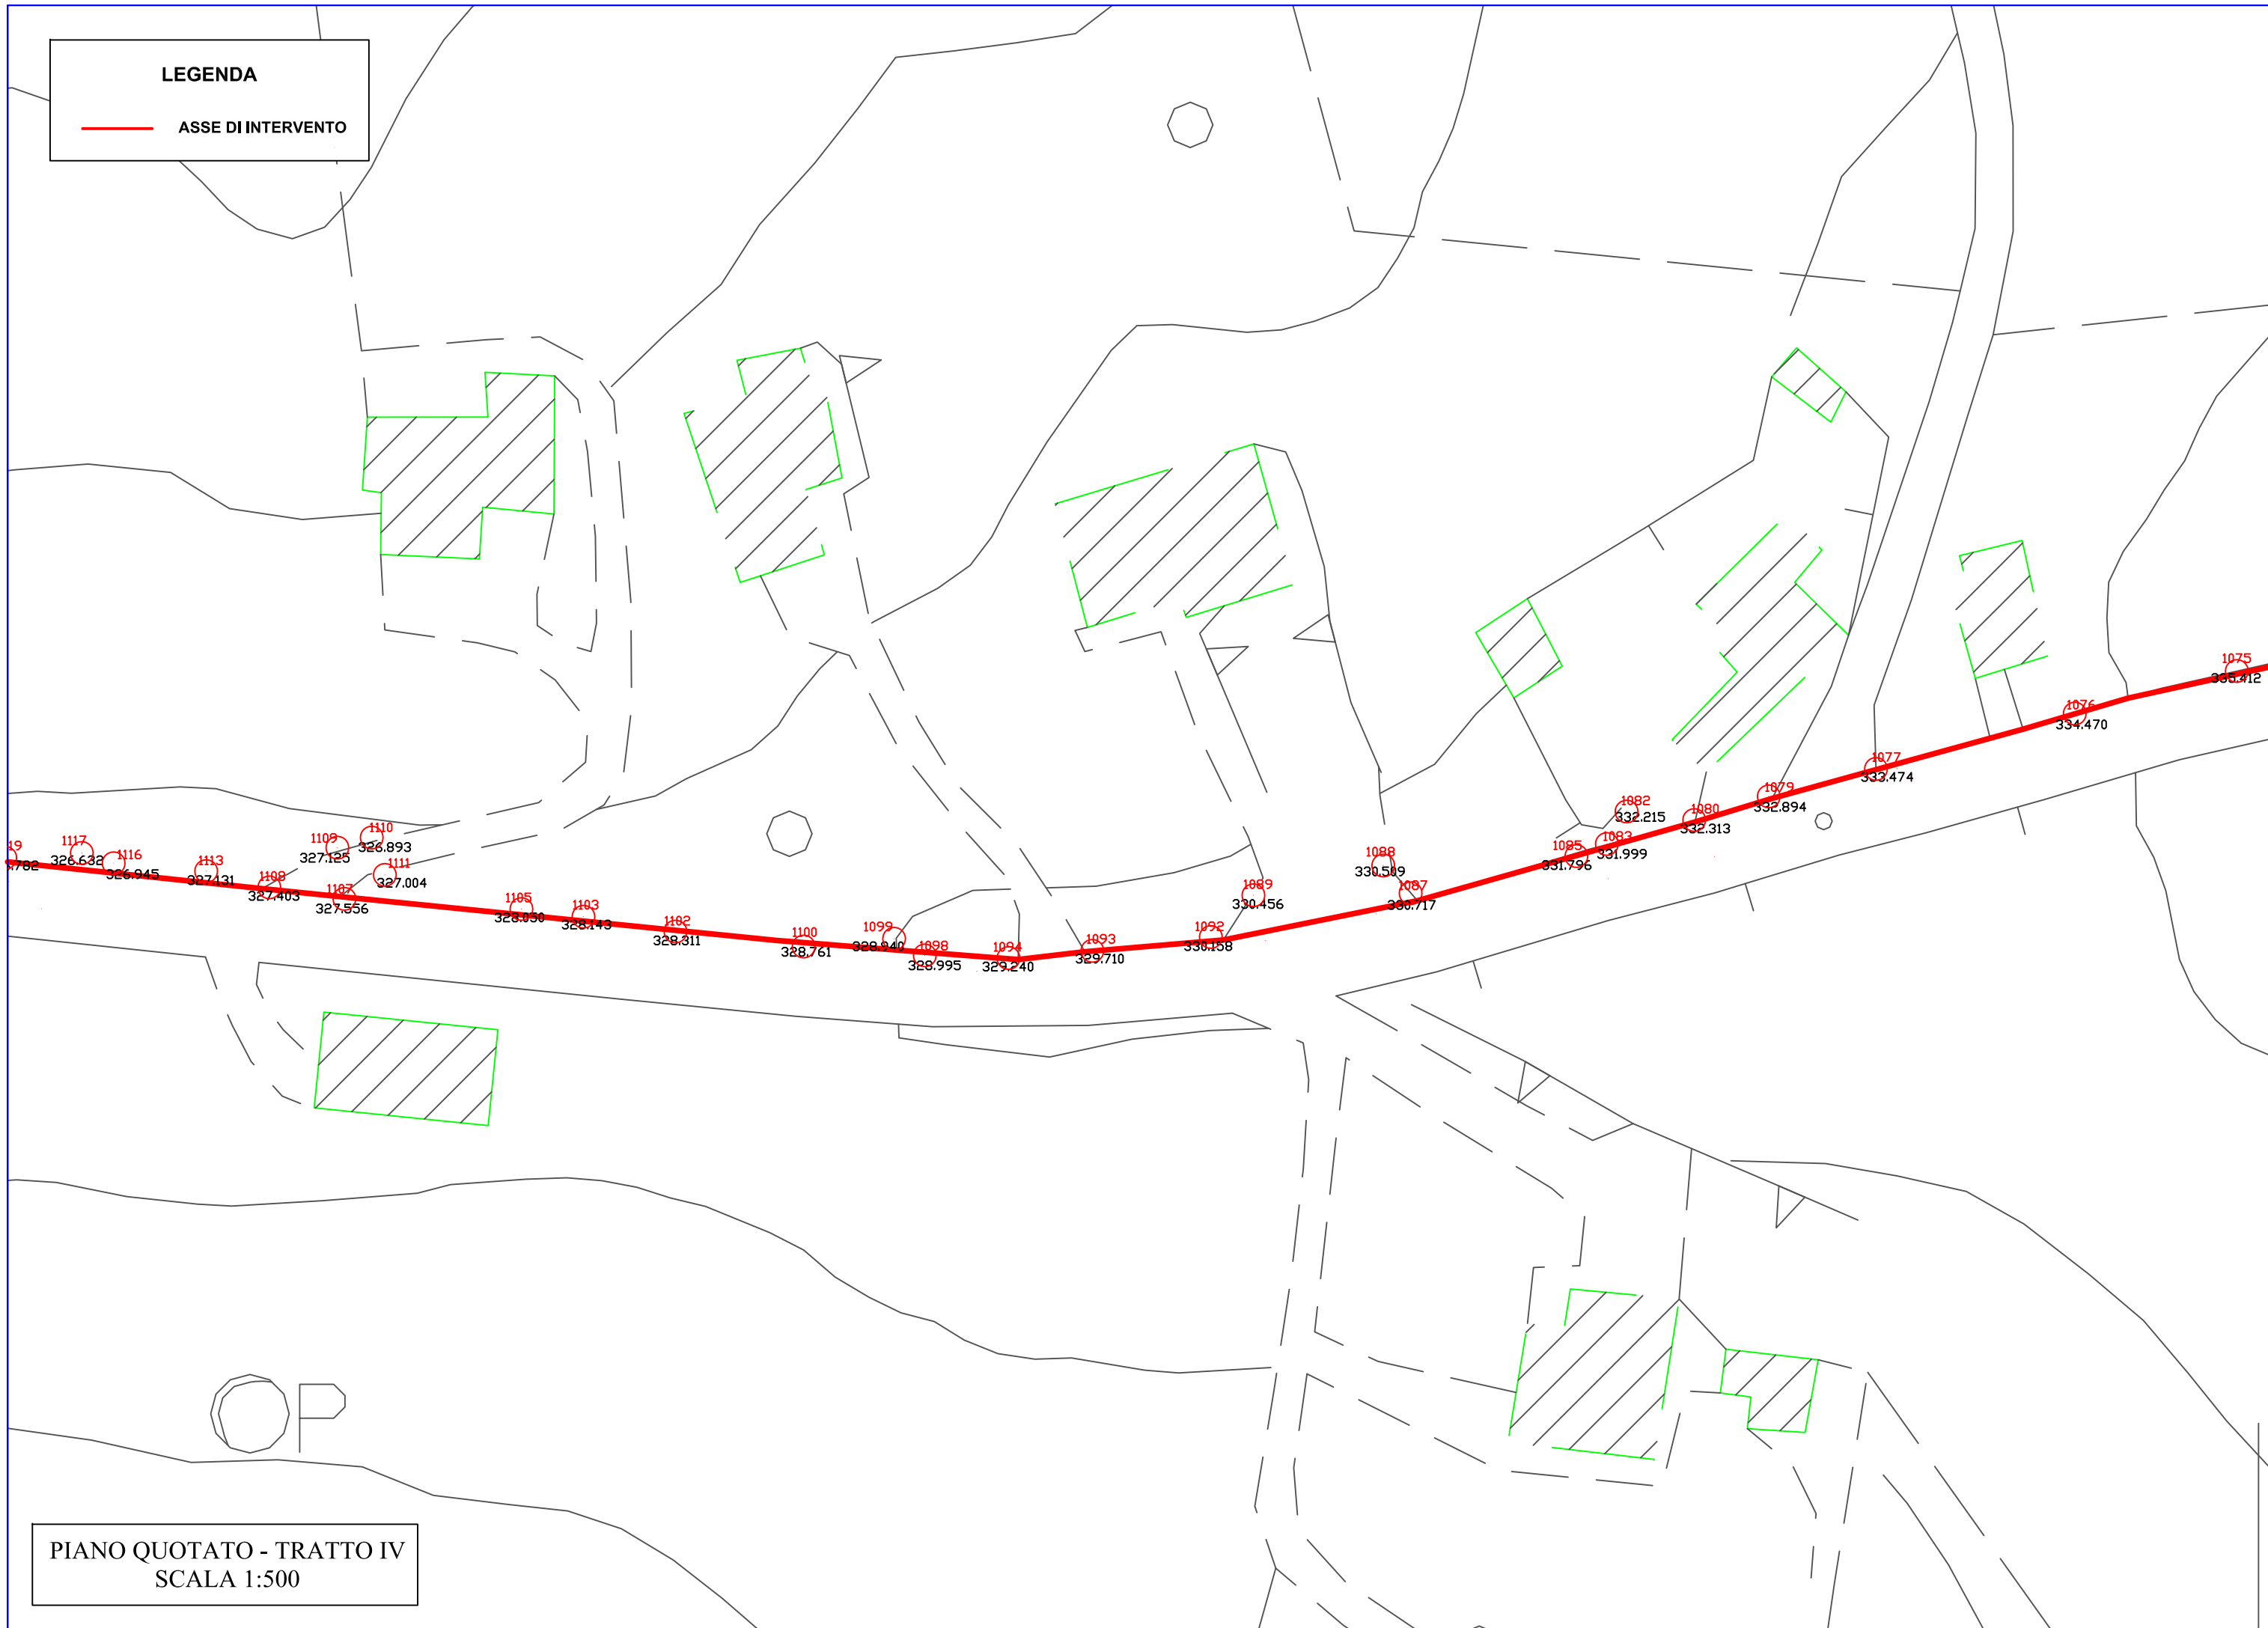

PIANO QUOTATO - TRATTO IV
SCALA 1:500

LEGENDA


— ASSE DI INTERVENTO

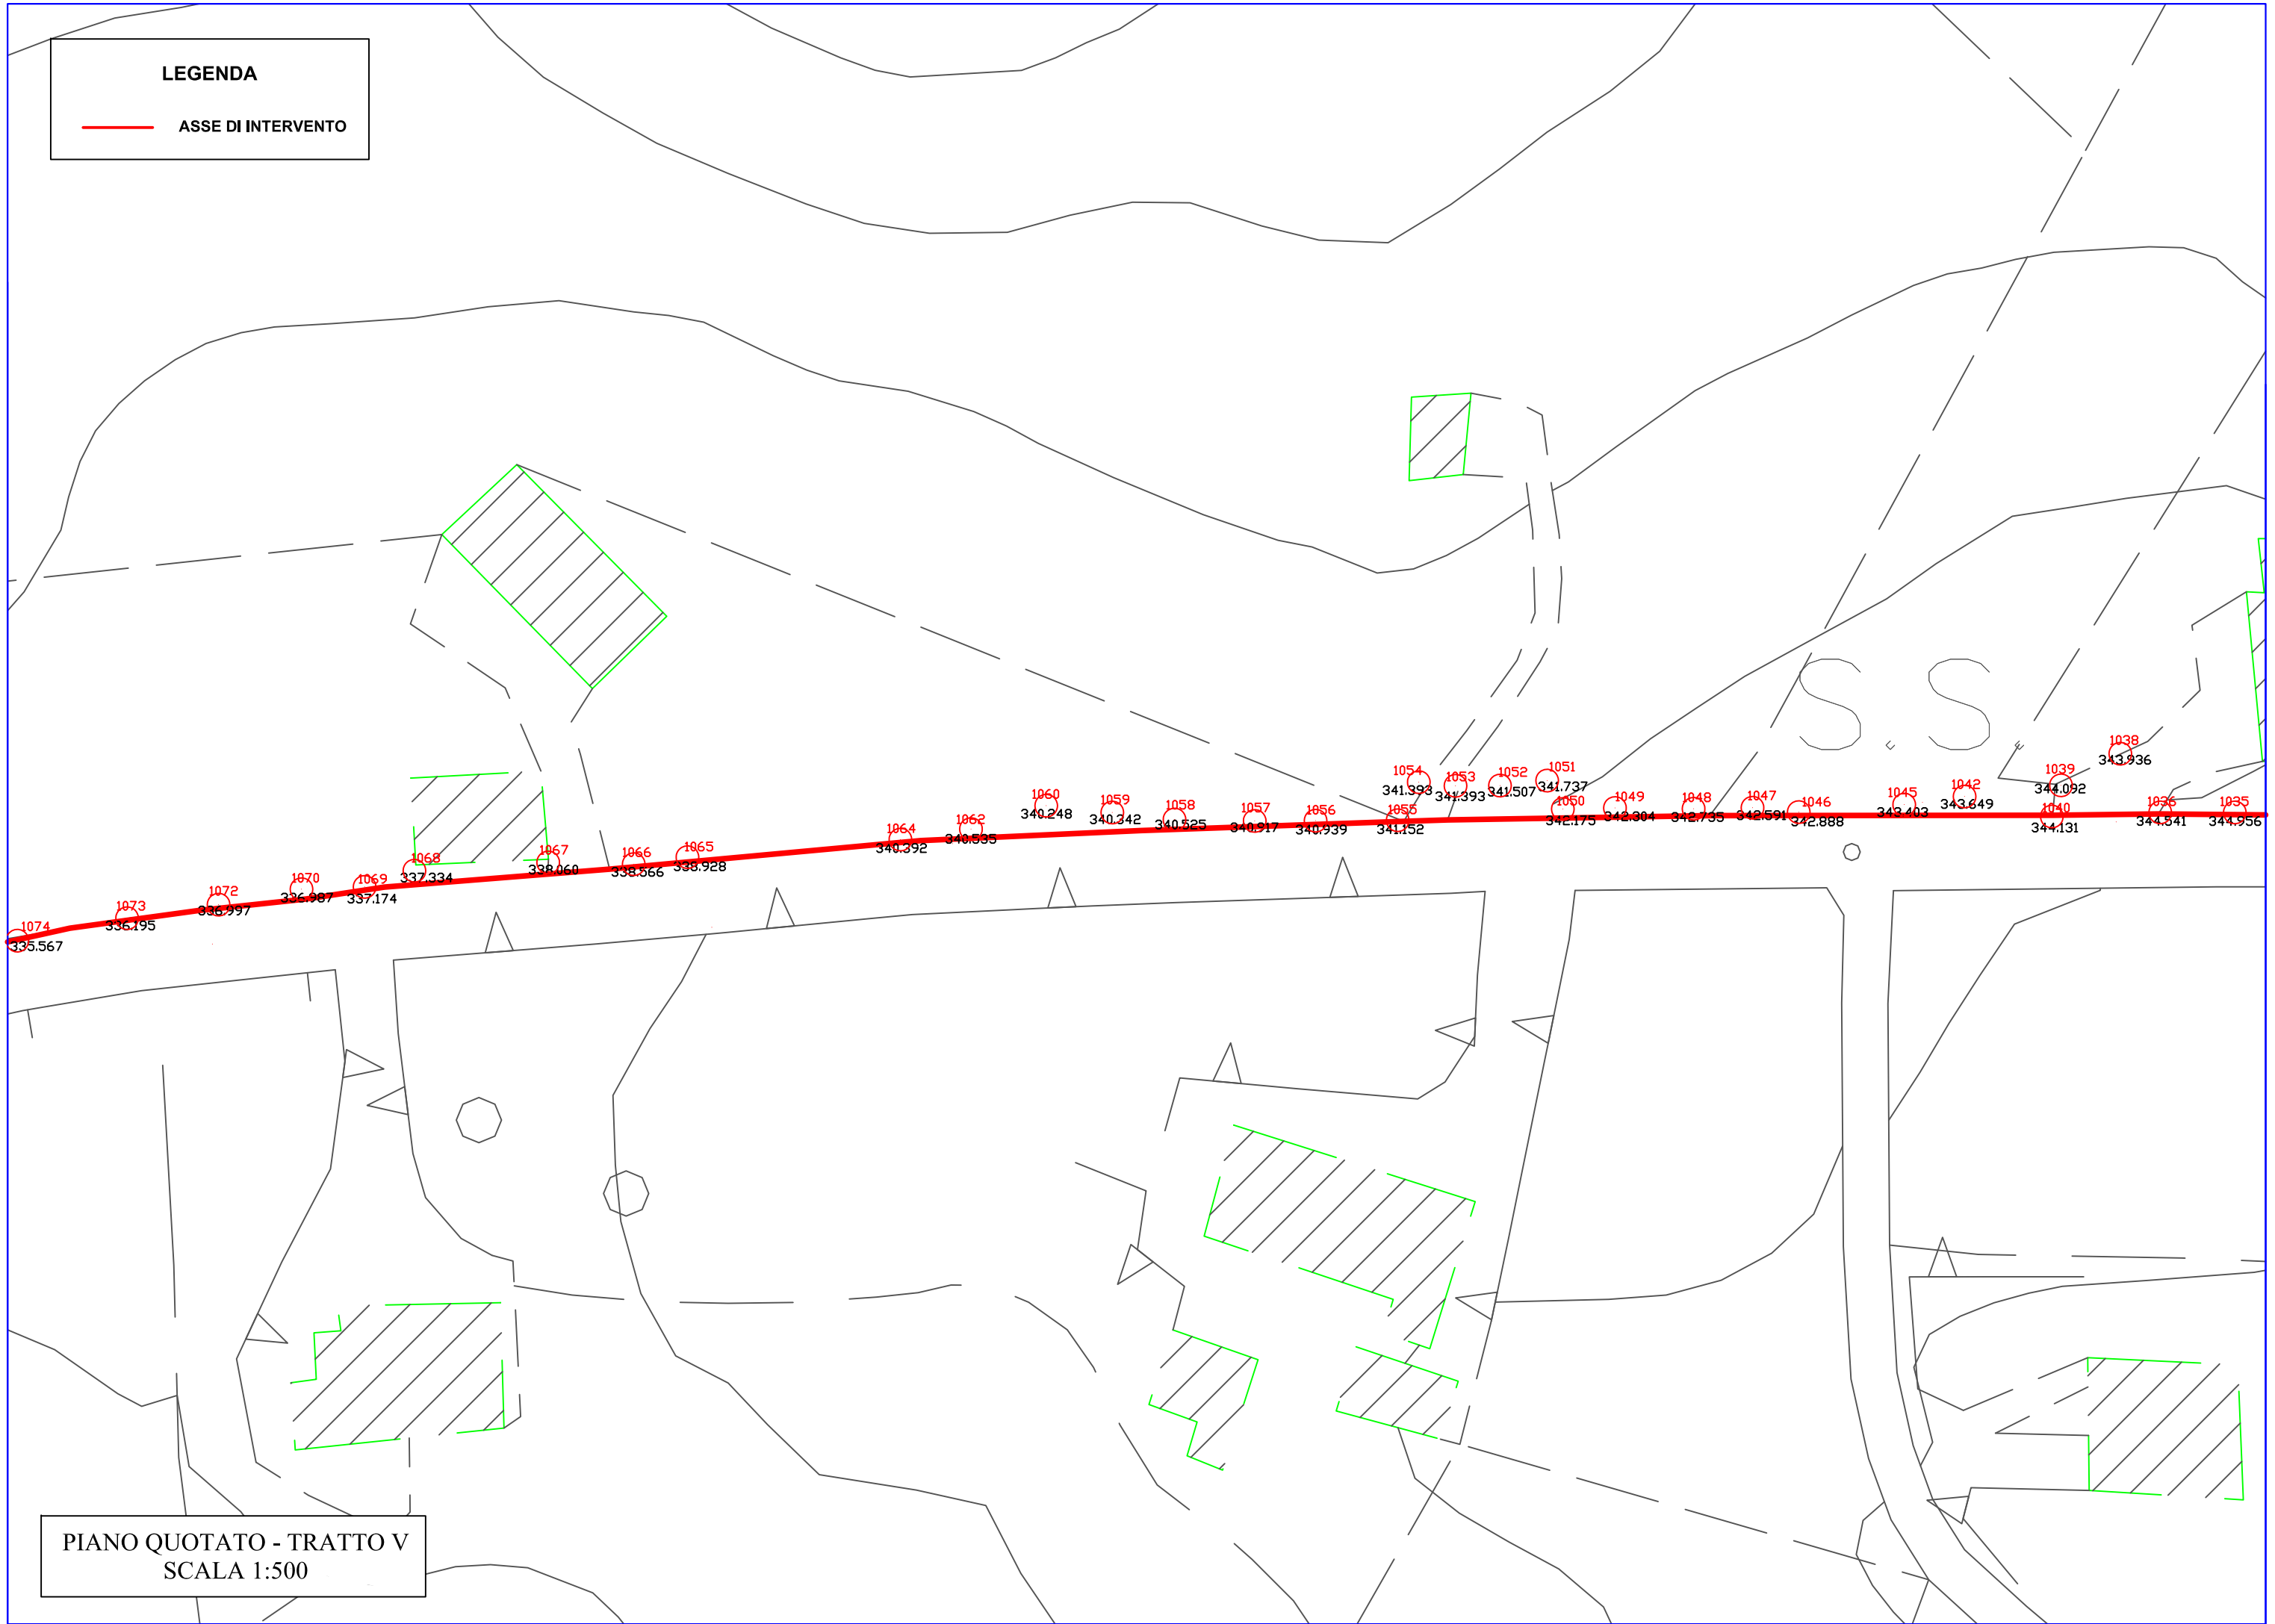

PIANO QUOTATO - TRATTO V
SCALA 1:500

LEGENDA

— ASSE DI INTERVENTO

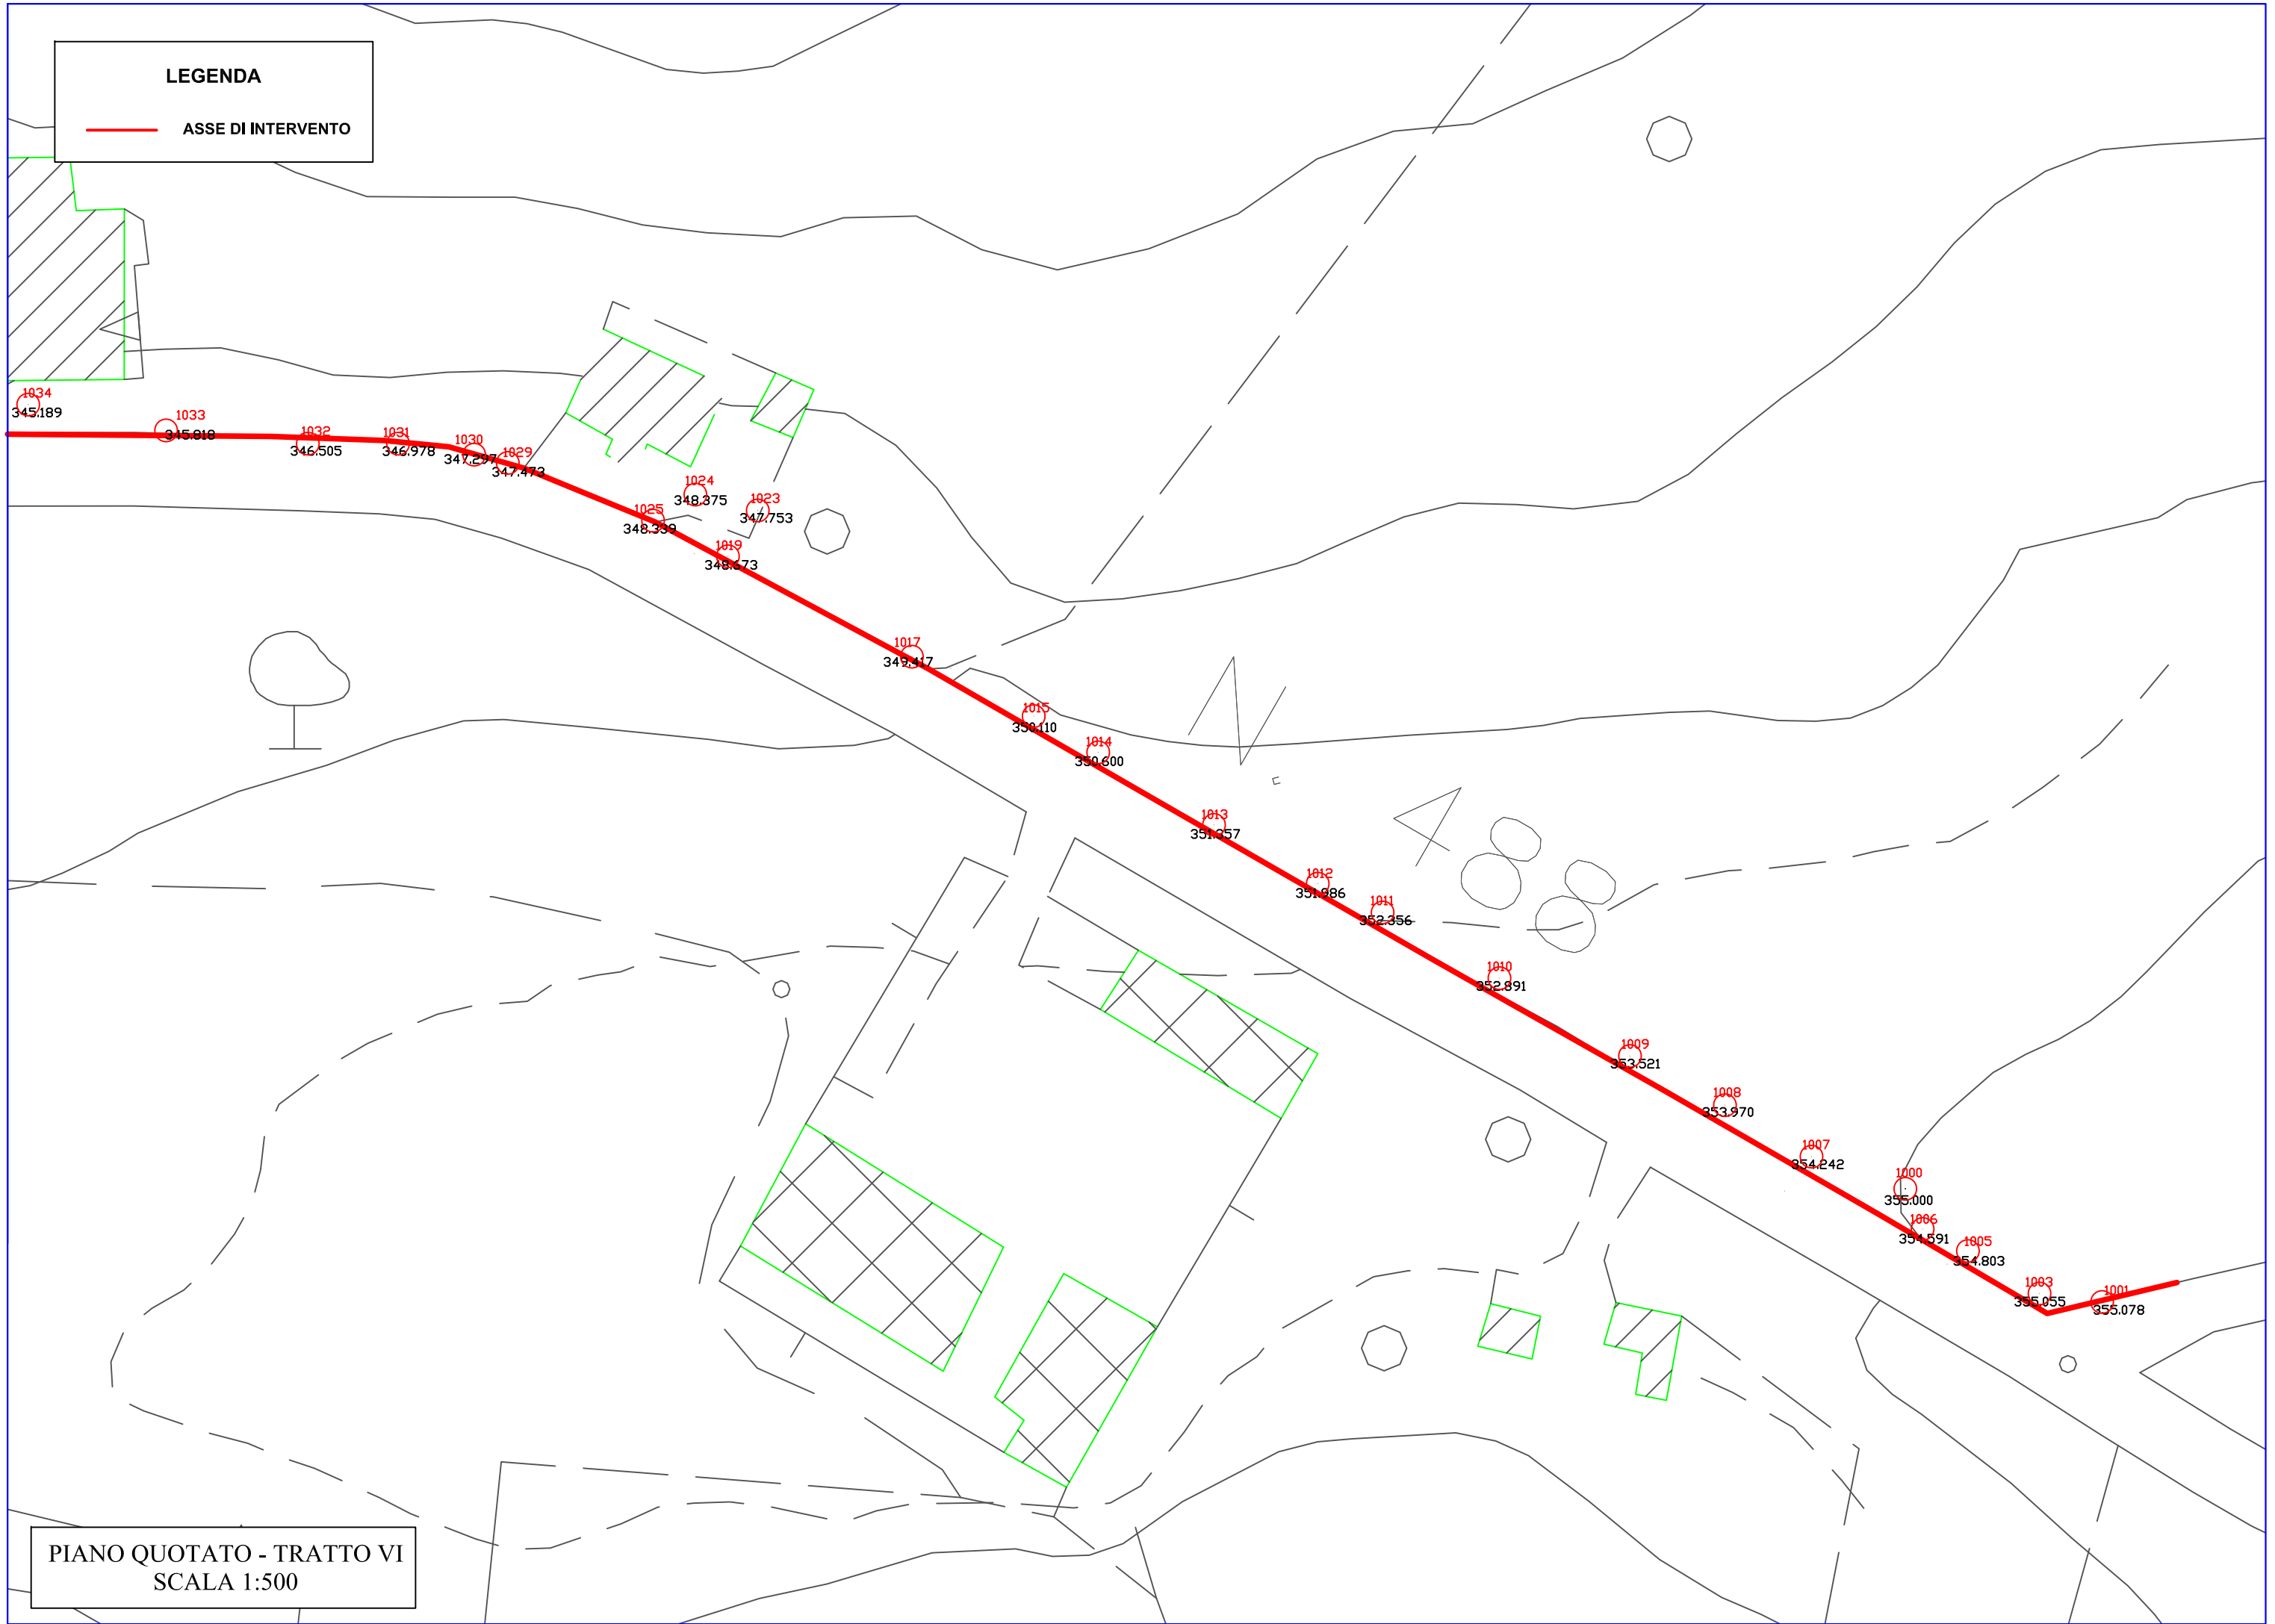

PIANO QUOTATO - TRATTO VI
SCALA 1:500