



COMUNE DI FELITTO

Provincia di SALERNO

PIAZZA MERCATO N.1 - CAP 84055
TEL : 0828/945028 - FAX : 0828/945638

APRILE 2020

PROGETTO DEFINITIVO

**REALIZZAZIONE DI UN'INFRASTRUTTURA
RIVOLTA ALLA PROMOZIONE E
ALL'ORGANIZZAZIONE DI UNA MOBILITA'
SOSTENIBILE CON EFFICIENTAMENTO
ENERGETICO DELLA PUBBLICA
ILLUMINAZIONE**

**PLANIMETRIA DELLO STATO DI
FATTO**


TAVOLA N.

8

IL PROGETTISTA
ING. GNAZZO DANIELE

IL R.U.P.

IL SINDACO
SIG. CASELLA CARMINE

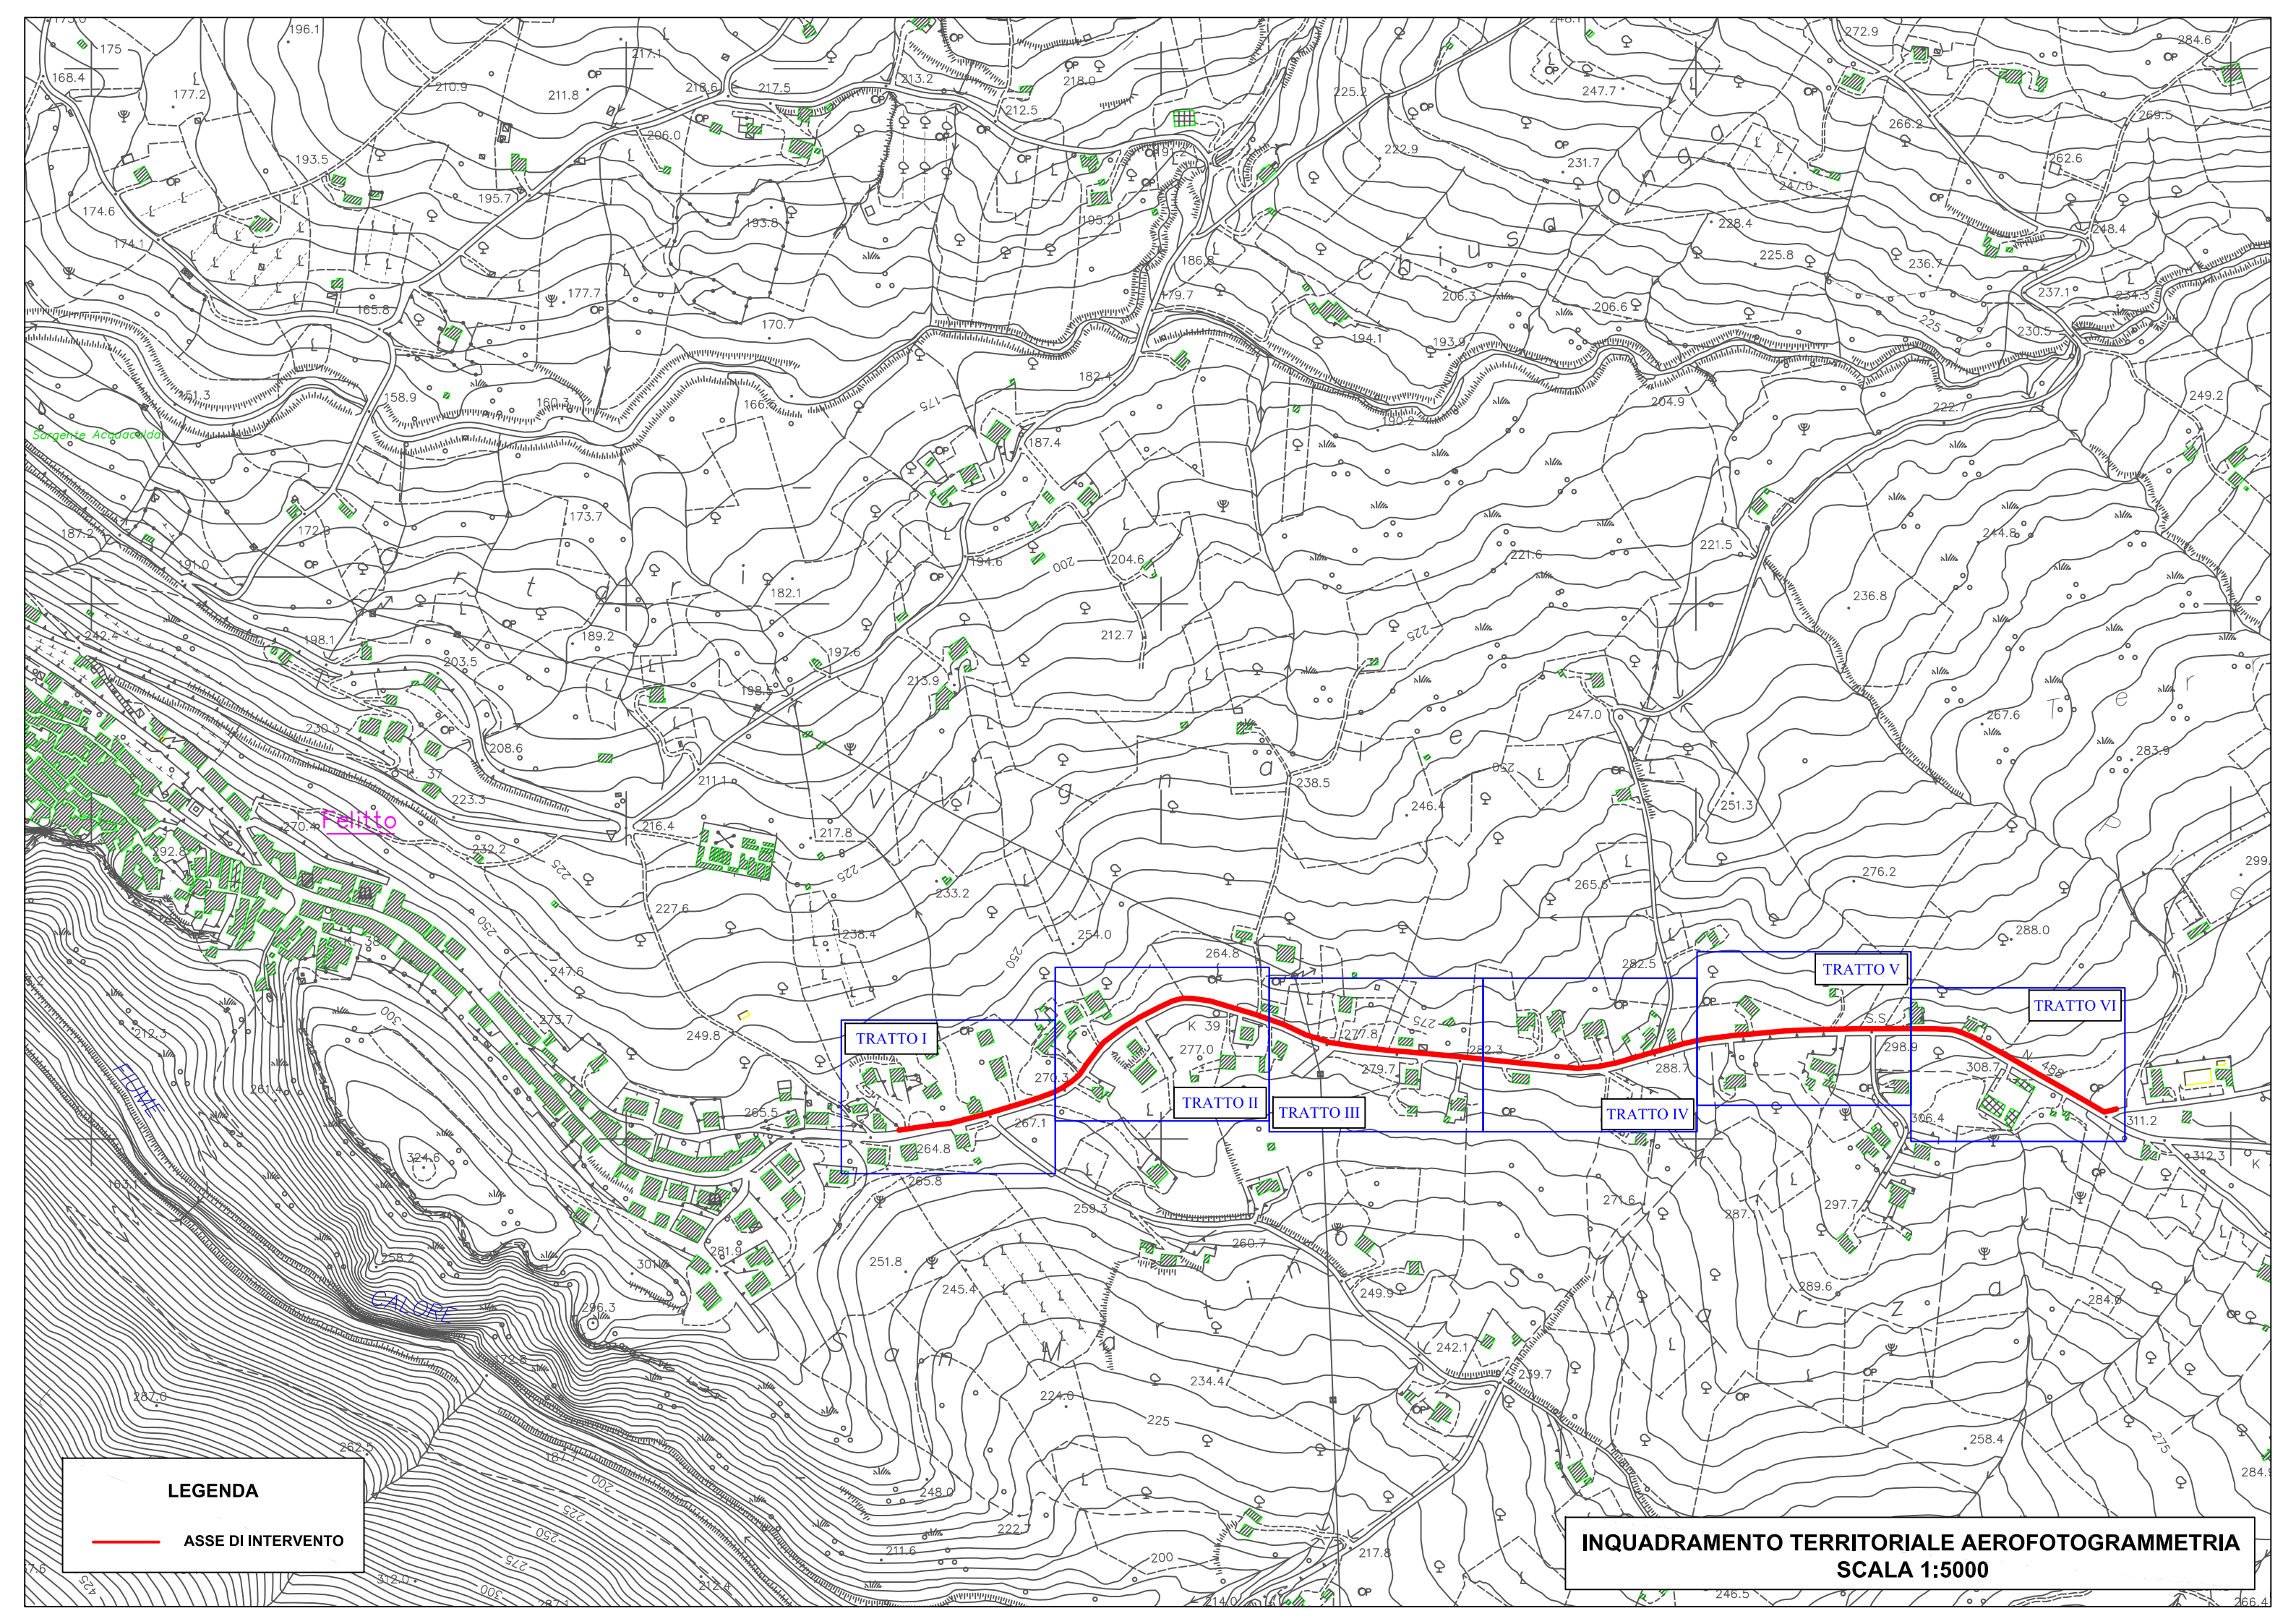

Sorgente Acquadocia

Tratto

Fiume

CALORE

LEGENDA

— ASSE DI INTERVENTO

TRATTO I

TRATTO II

TRATTO III

TRATTO IV

TRATTO V

TRATTO VI

INQUADRAMENTO TERRITORIALE AEROFOTOGRAMMETRIA
SCALA 1:5000

LEGENDA


-  ALBERO DA RIMUOVERE
-  RIMOZIONE CANCELLO IN FERRO
-  RIMOZIONE RECINZIONE
-  RIMOZIONE GUARD RAIL
-  DEMOLIZIONE CORDOLETTO IN CLS
-  LINEA AEREA P.I.
-  SPOSTAMENTO PALO TELECOM
-  SPOSTAMENTO PALO P.I.



STATO DI FATTO - TRATTO I
SCALA 1:500

LEGENDA


-  ALBERO DA RIMUOVERE
-  RIMOZIONE CANCELLO IN FERRO
-  RIMOZIONE RECINZIONE
-  RIMOZIONE GUARD RAIL
-  DEMOLIZIONE CORDOLETTO IN CLS
-  LINEA AEREA P.I.
-  SPOSTAMENTO PALO TELECOM
-  SPOSTAMENTO PALO P.I.

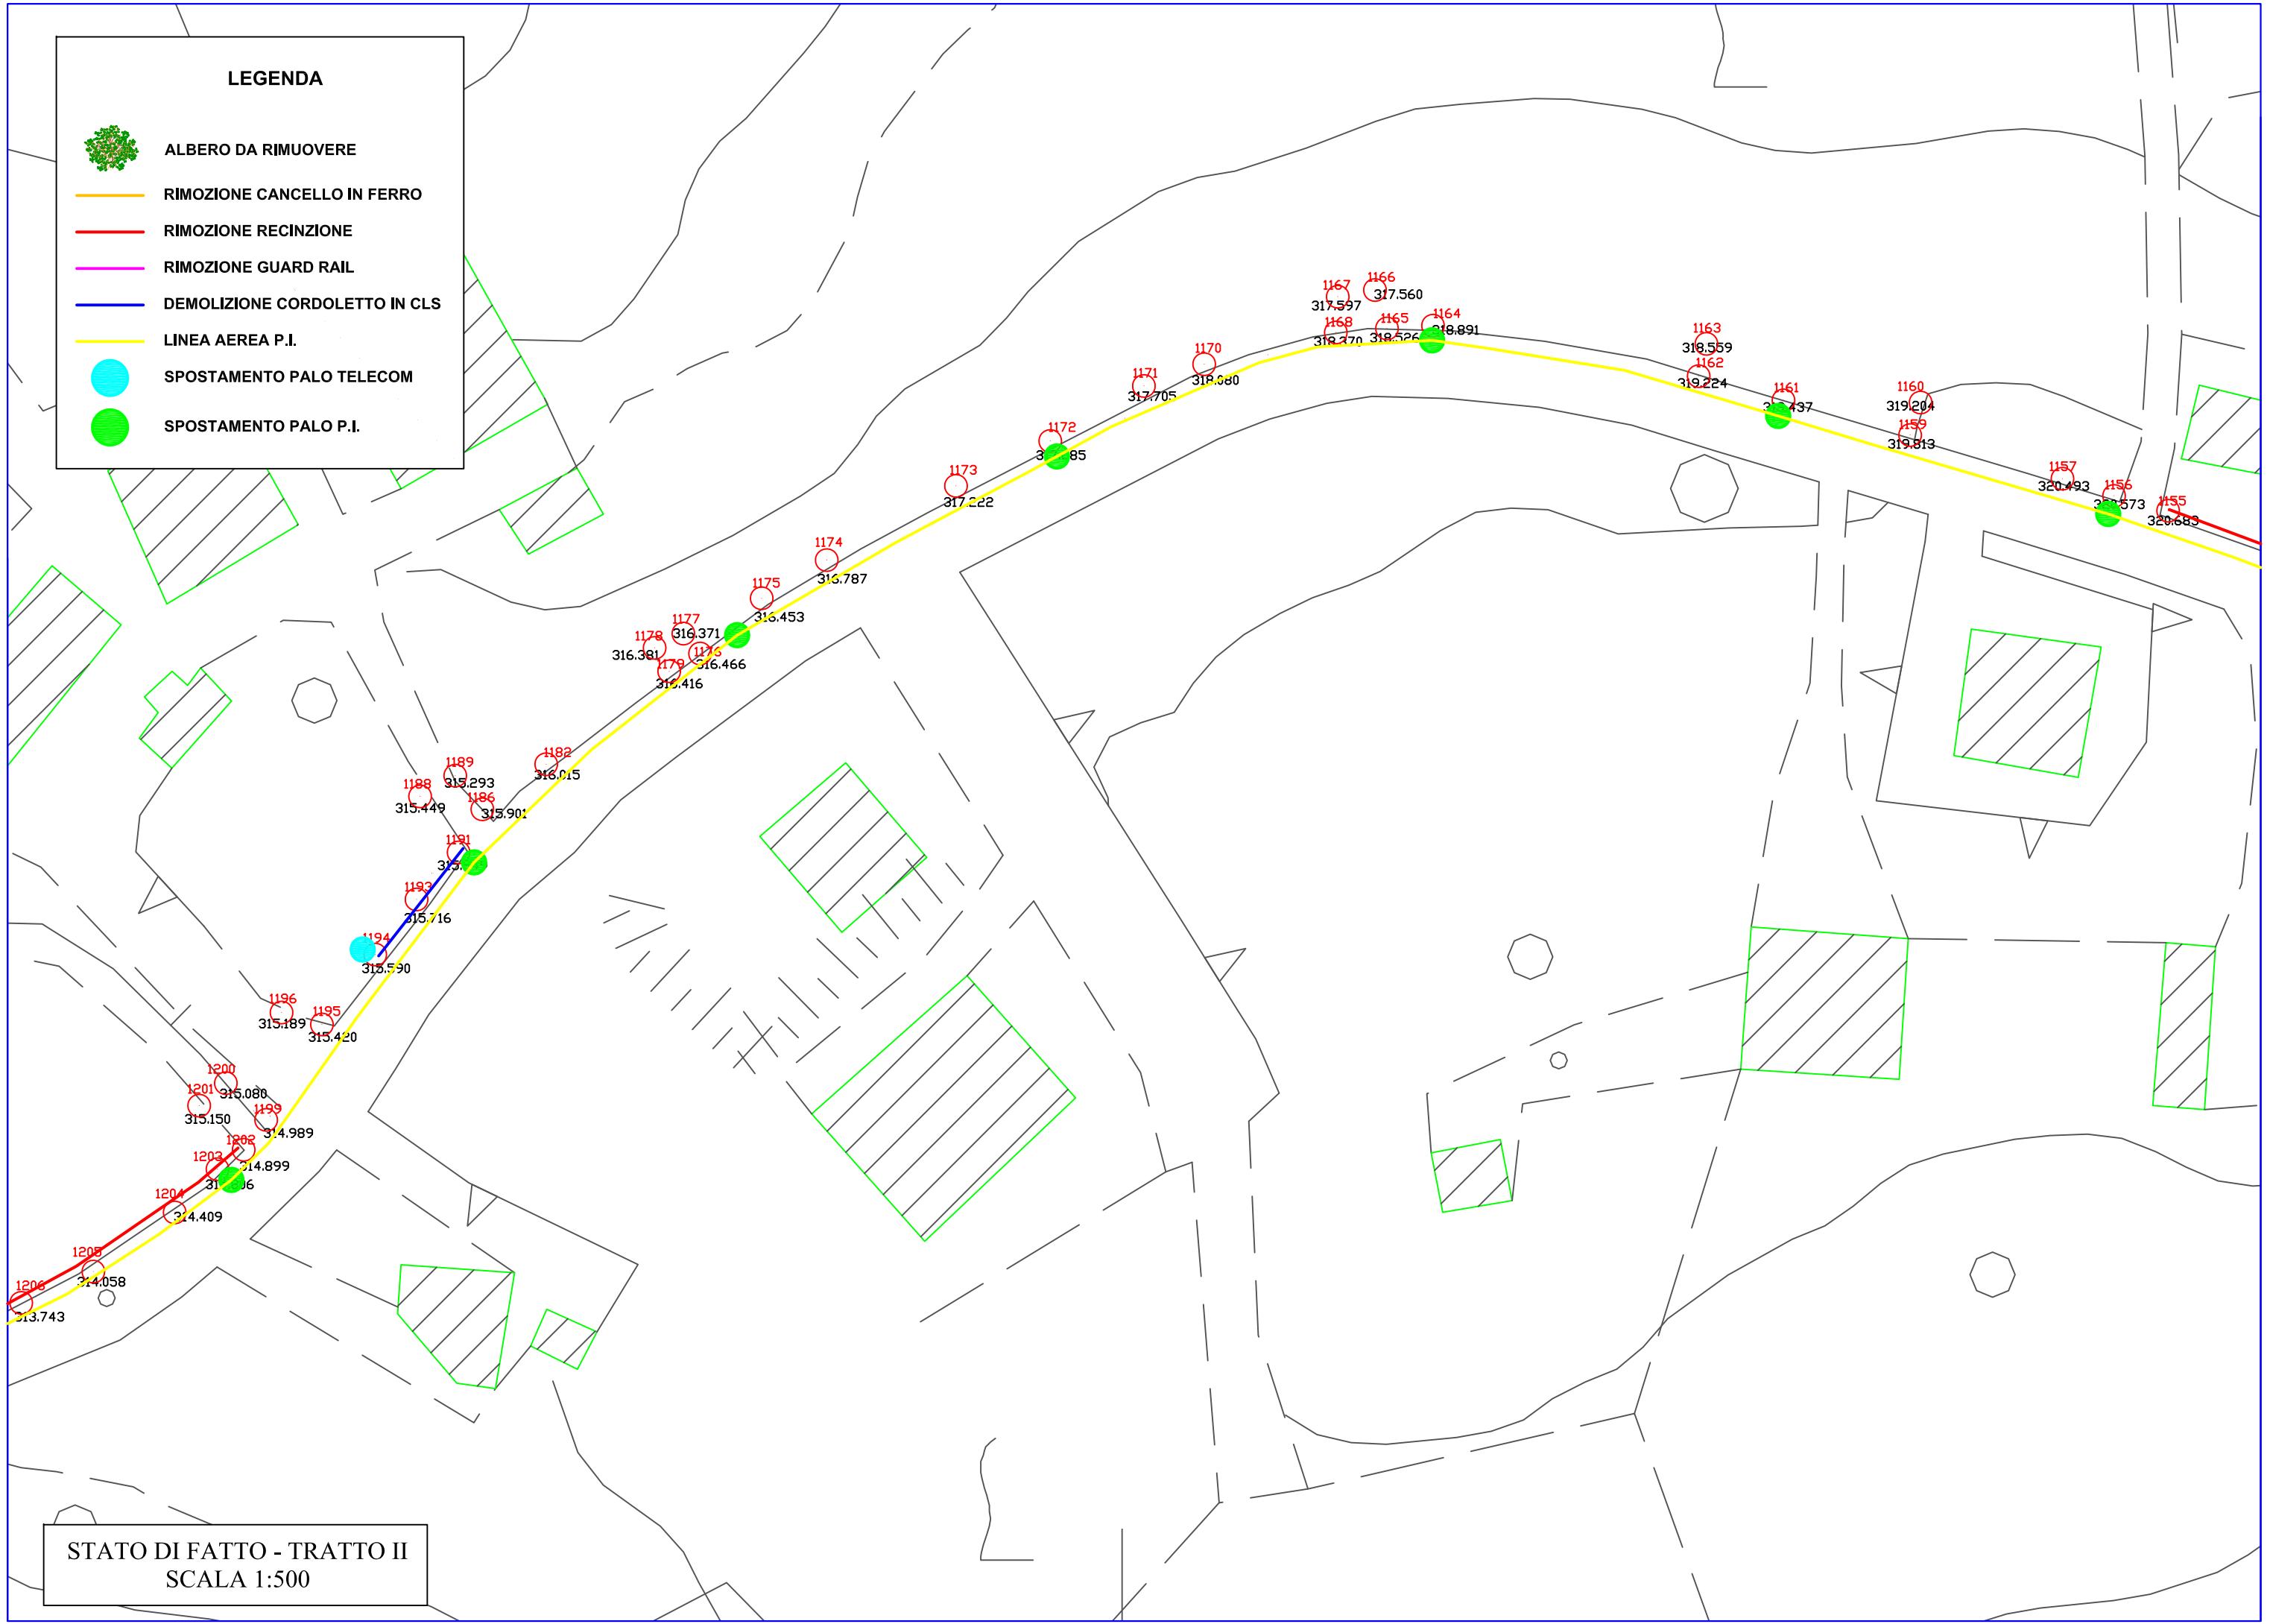

STATO DI FATTO - TRATTO II
SCALA 1:500

LEGENDA


-  ALBERO DA RIMUOVERE
-  RIMOZIONE CANCELLO IN FERRO
-  RIMOZIONE RECINZIONE
-  RIMOZIONE GUARD RAIL
-  DEMOLIZIONE CORDOLETTO IN CLS
-  LINEA AEREA P.I.
-  SPOSTAMENTO PALO TELECOM
-  SPOSTAMENTO PALO P.I.

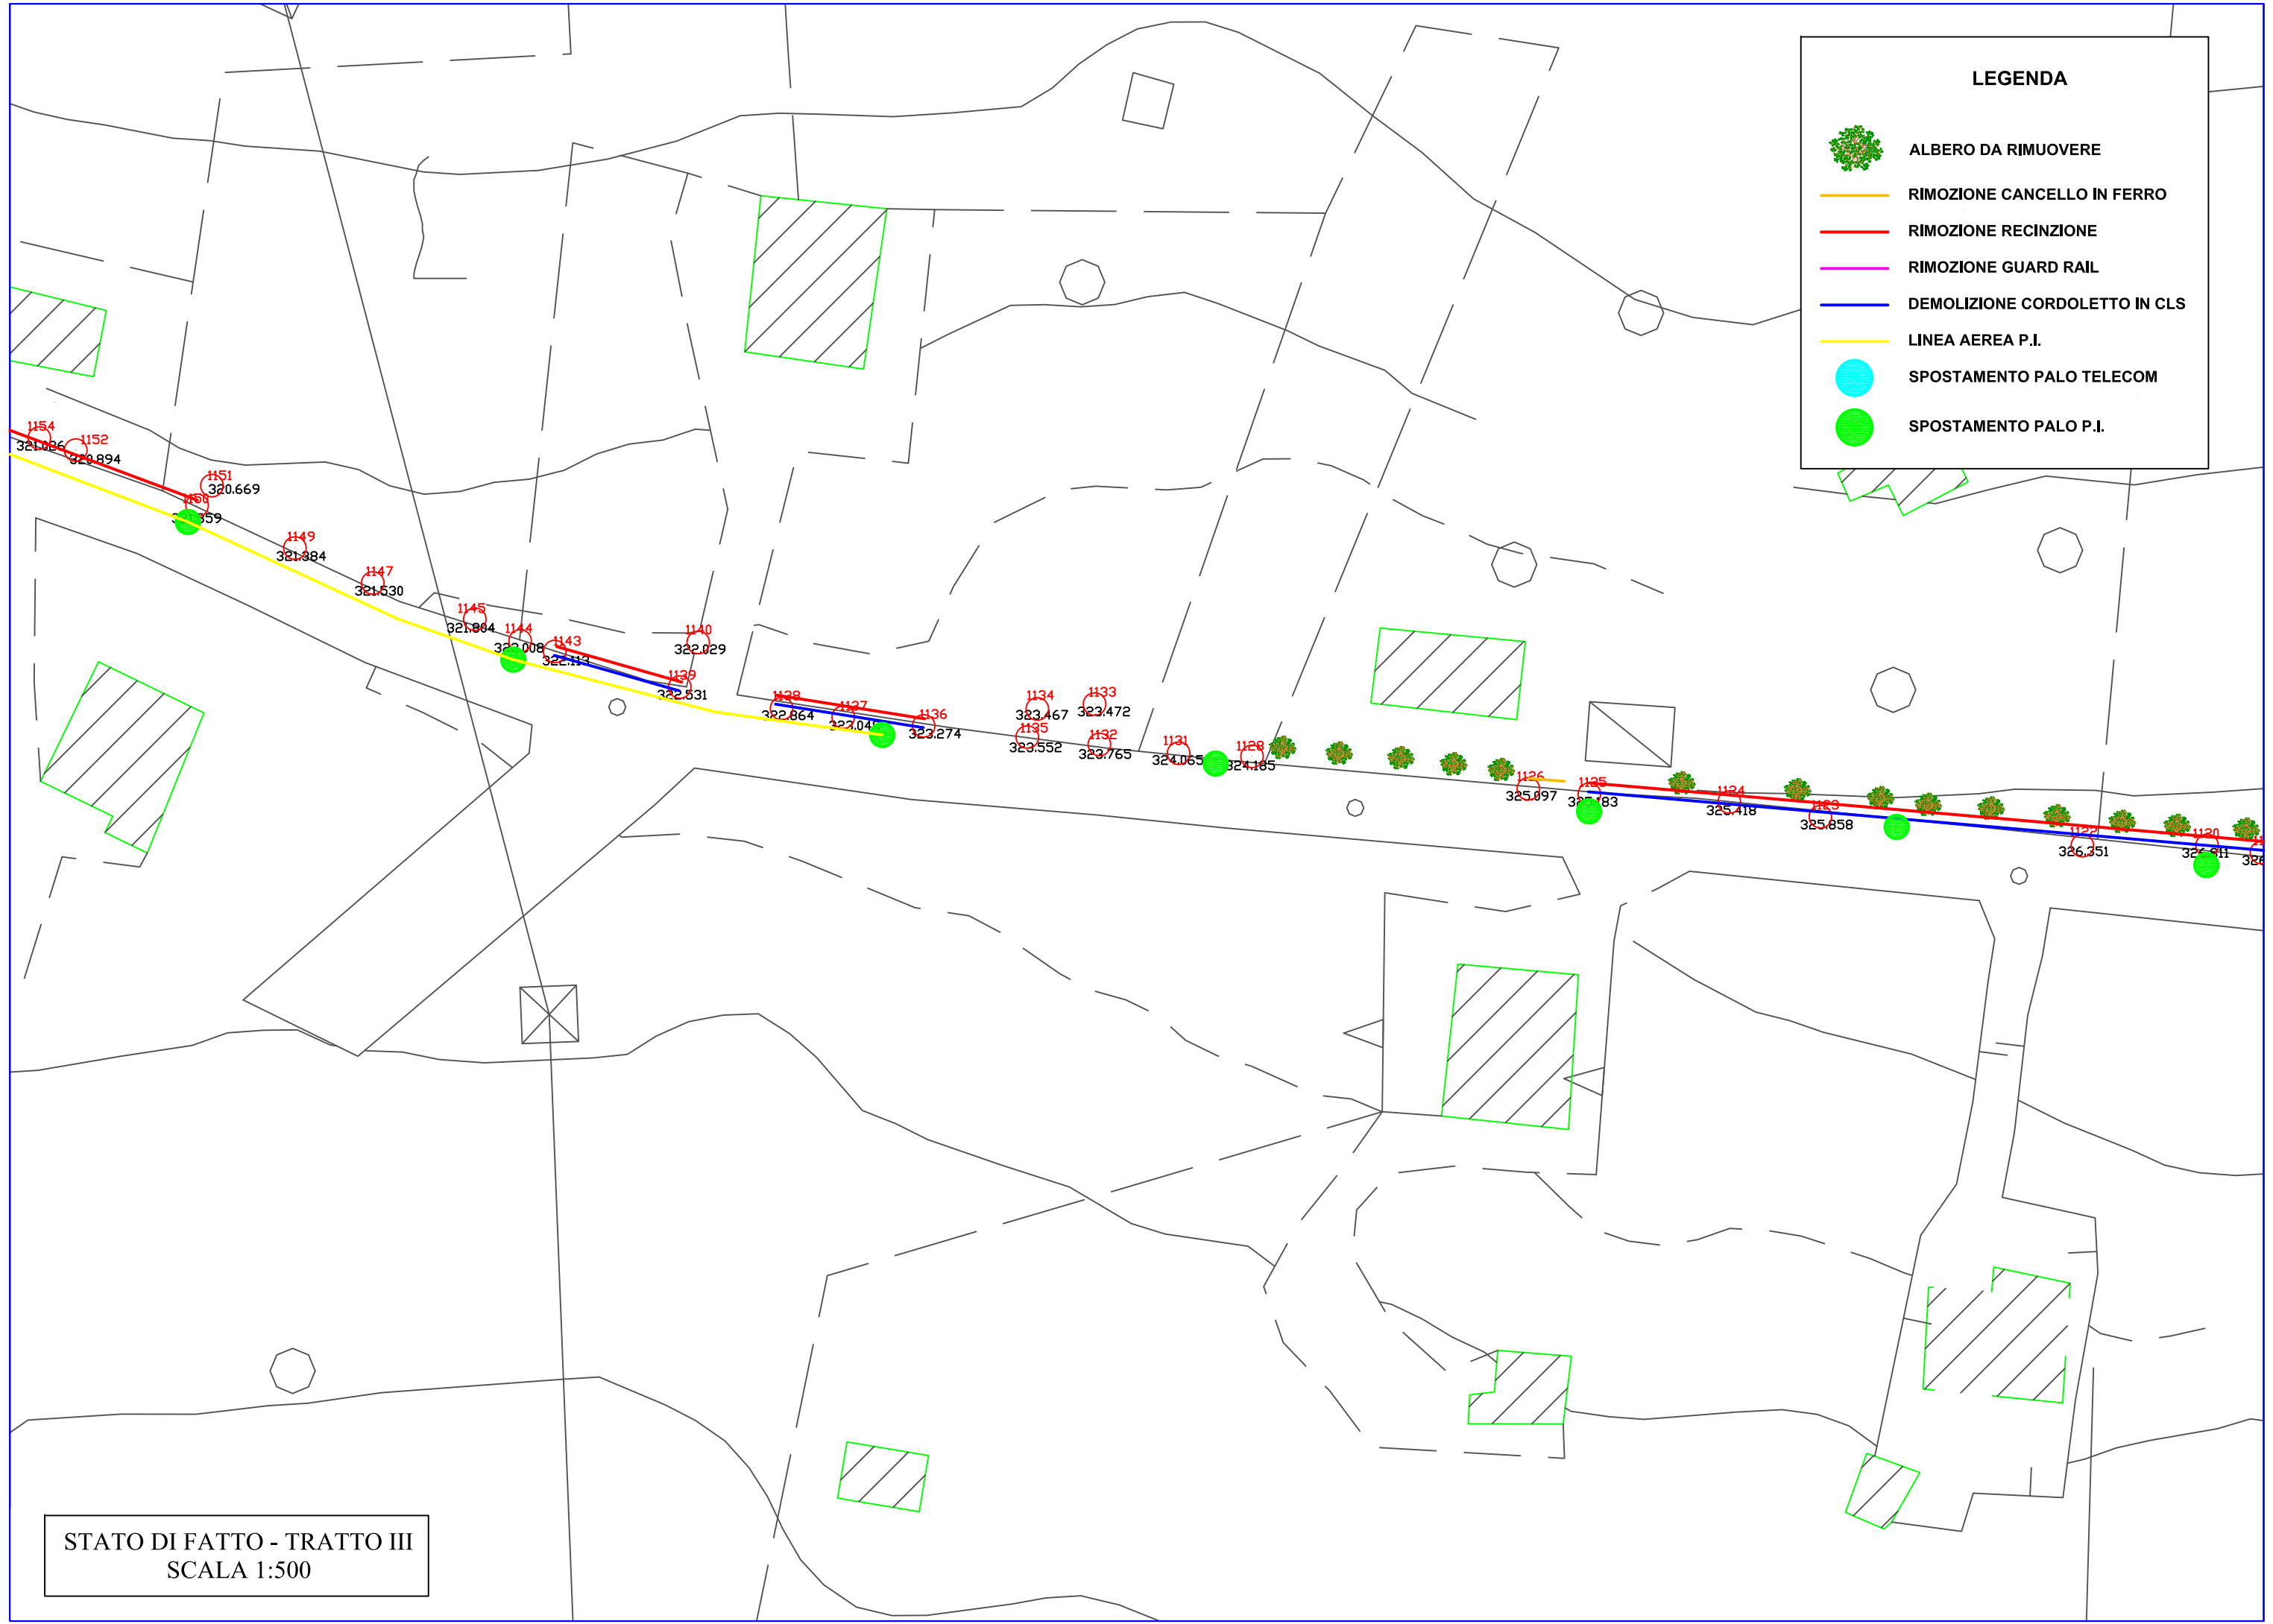

STATO DI FATTO - TRATTO III
SCALA 1:500

LEGENDA


-  ALBERO DA RIMUOVERE
-  RIMOZIONE CANCELLO IN FERRO
-  RIMOZIONE RECINZIONE
-  RIMOZIONE GUARD RAIL
-  DEMOLIZIONE CORDOLETTO IN CLS
-  LINEA AEREA P.I.
-  SPOSTAMENTO PALO TELECOM
-  SPOSTAMENTO PALO P.I.

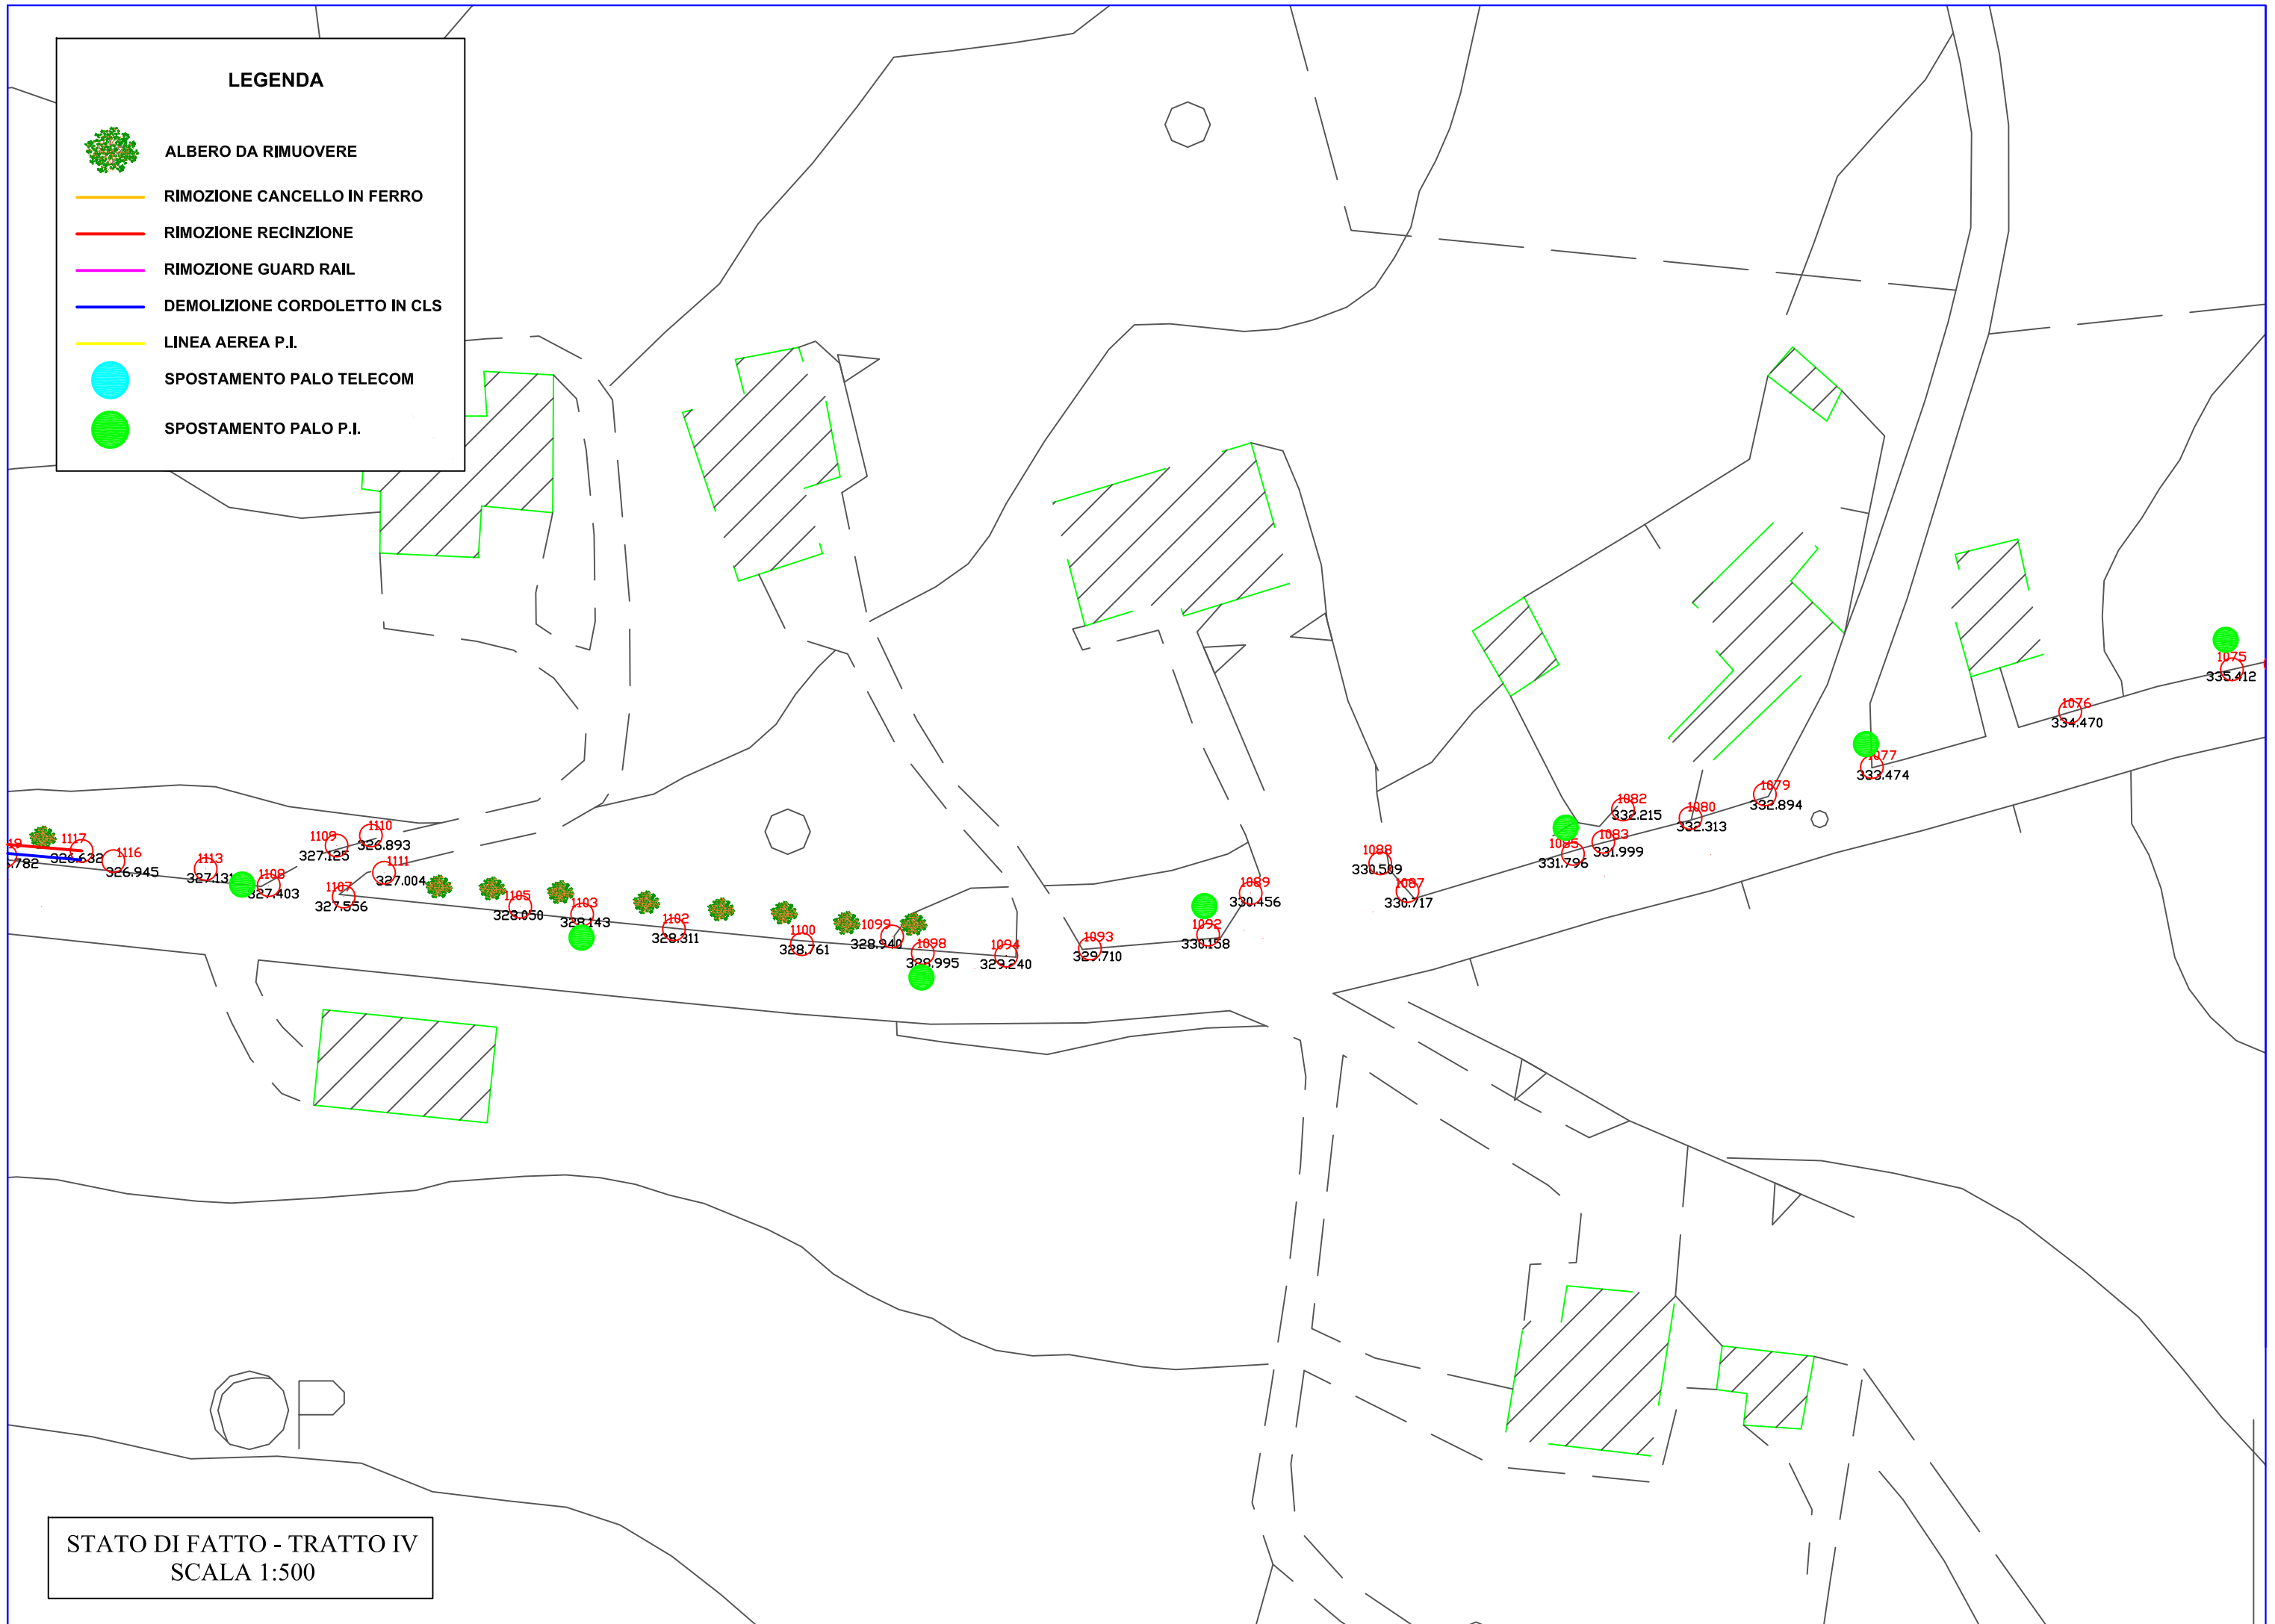

STATO DI FATTO - TRATTO IV
SCALA 1:500

LEGENDA


-  ALBERO DA RIMUOVERE
-  RIMOZIONE CANCELLO IN FERRO
-  RIMOZIONE RECINZIONE
-  RIMOZIONE GUARD RAIL
-  DEMOLIZIONE CORDOLETTO IN CLS
-  LINEA AEREA P.I.
-  SPOSTAMENTO PALO TELECOM
-  SPOSTAMENTO PALO P.I.

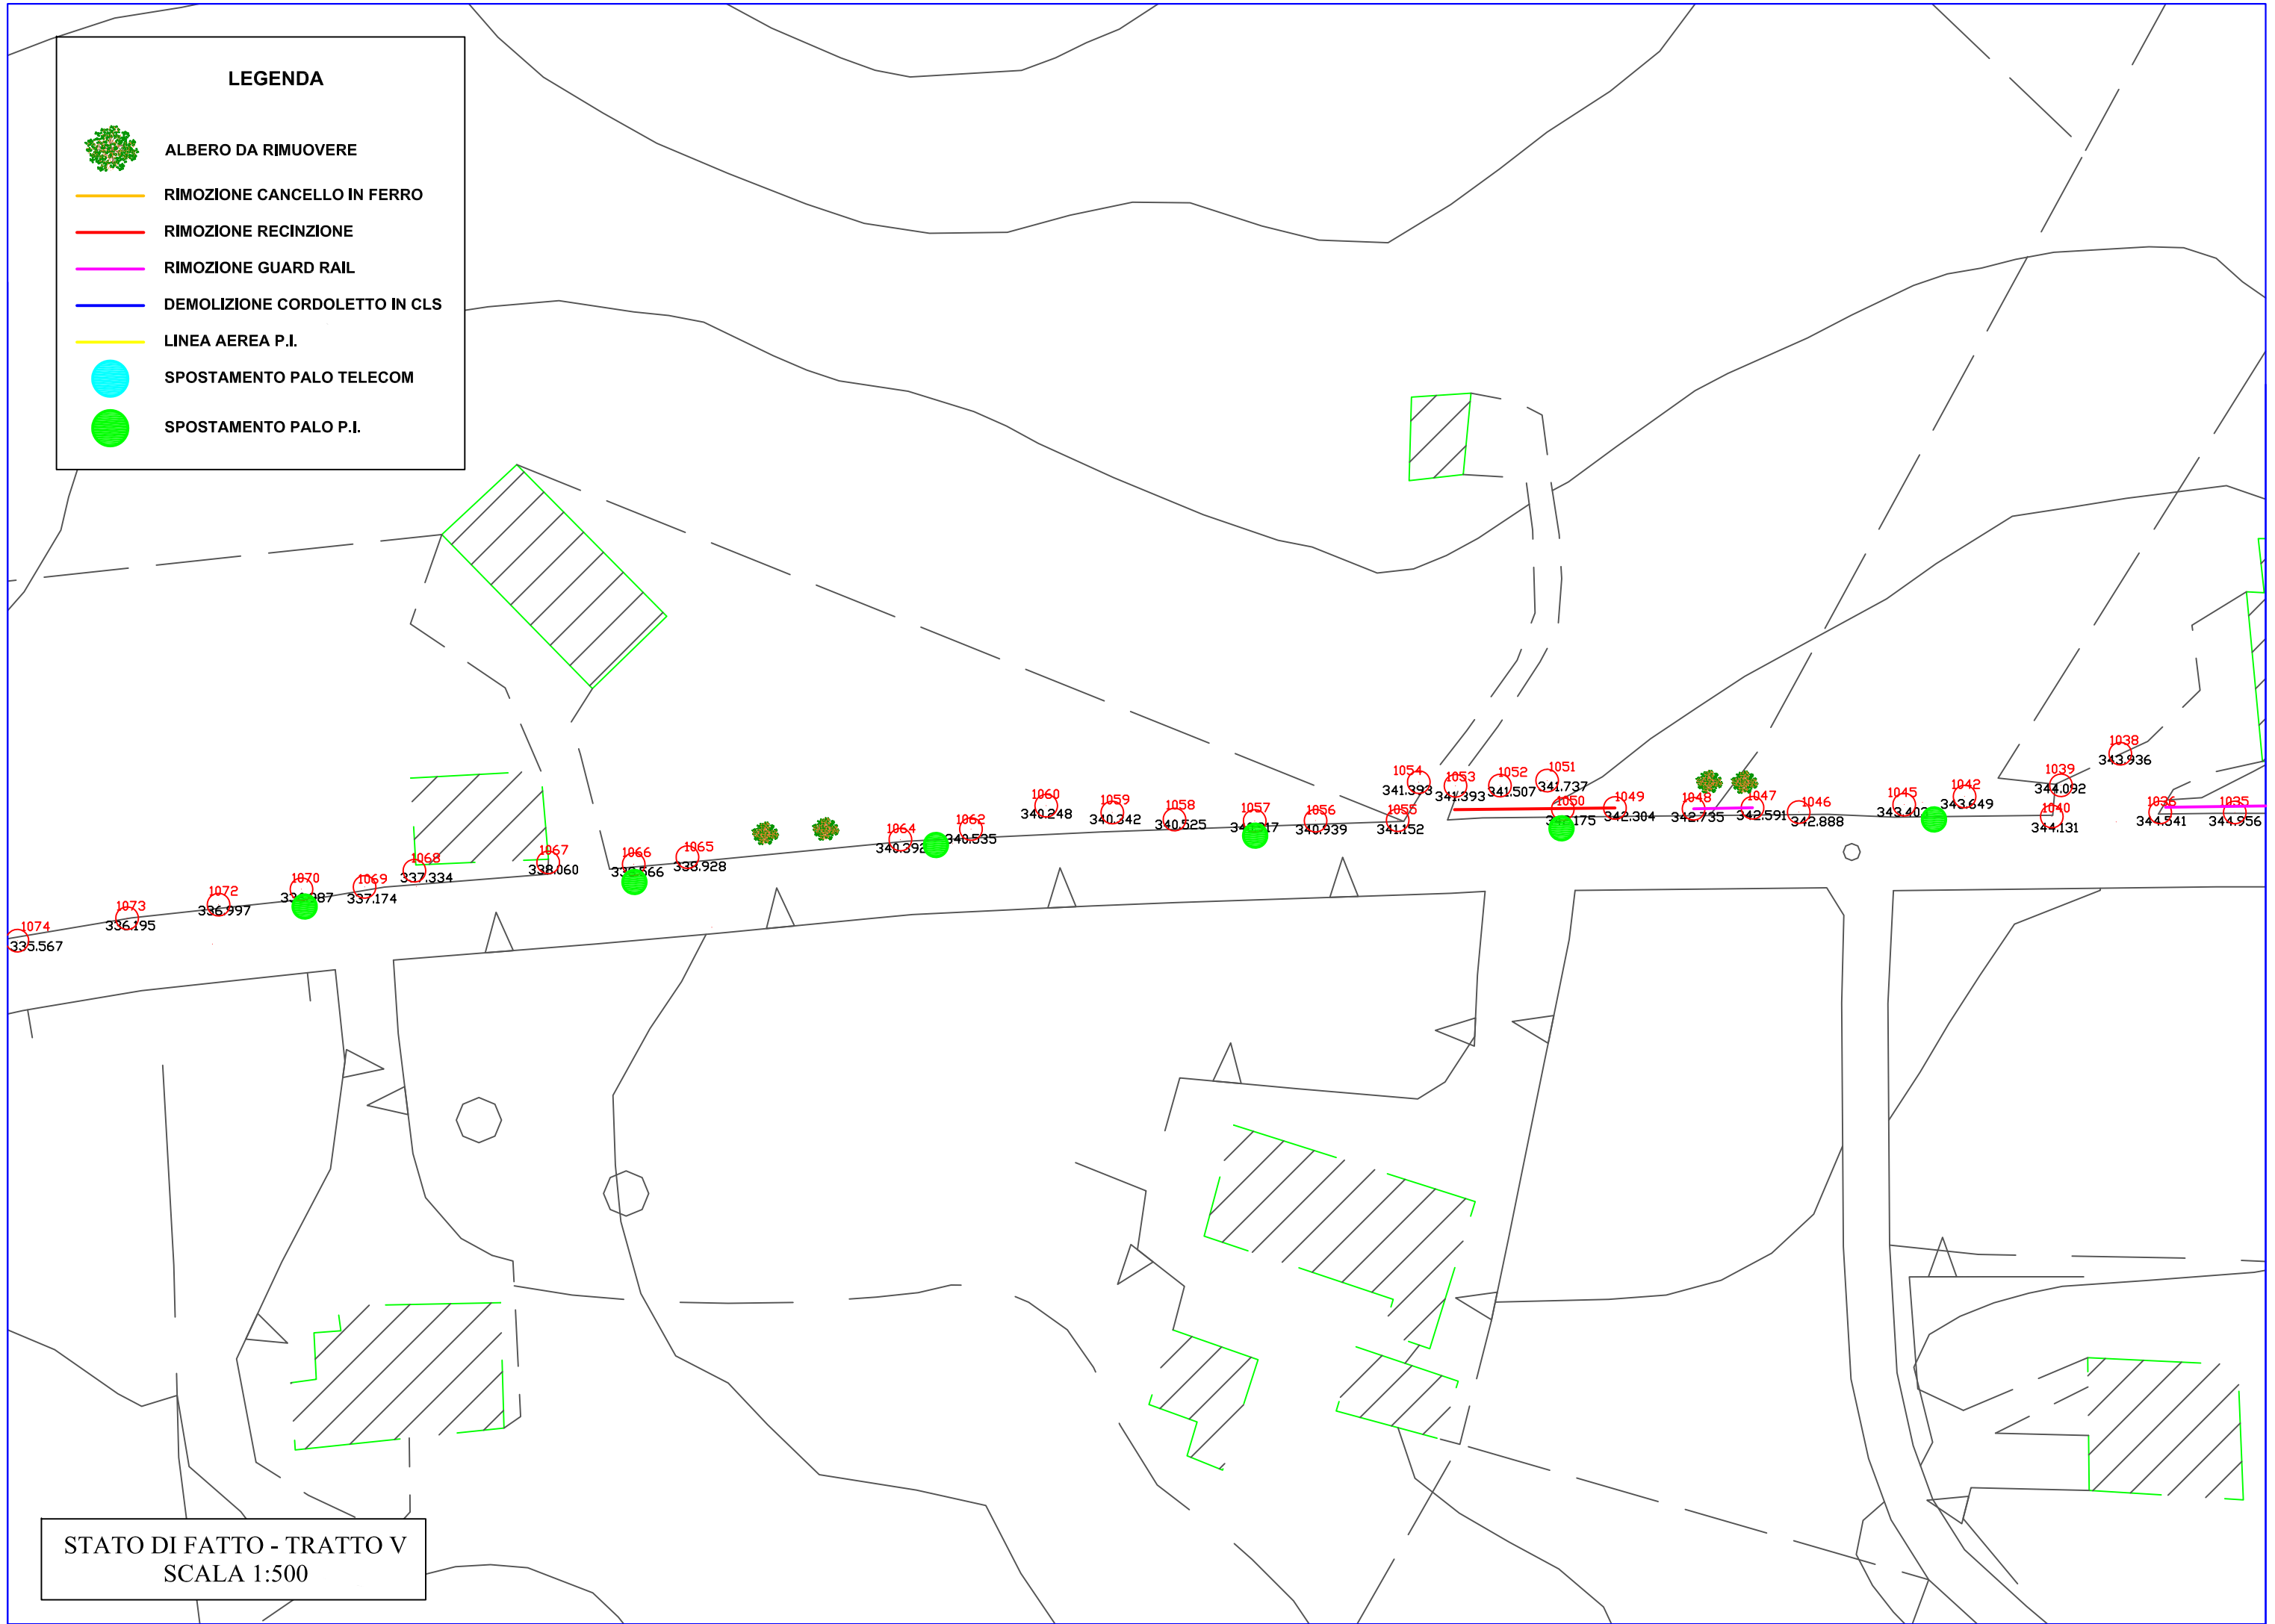

STATO DI FATTO - TRATTO V
SCALA 1:500

LEGENDA

-  ALBERO DA RIMUOVERE
-  RIMOZIONE CANCELLO IN FERRO
-  RIMOZIONE RECINZIONE
-  RIMOZIONE GUARD RAIL
-  DEMOLIZIONE CORDOLETTO IN CLS
-  LINEA AEREA P.I.
-  SPOSTAMENTO PALO TELECOM
-  SPOSTAMENTO PALO P.I.

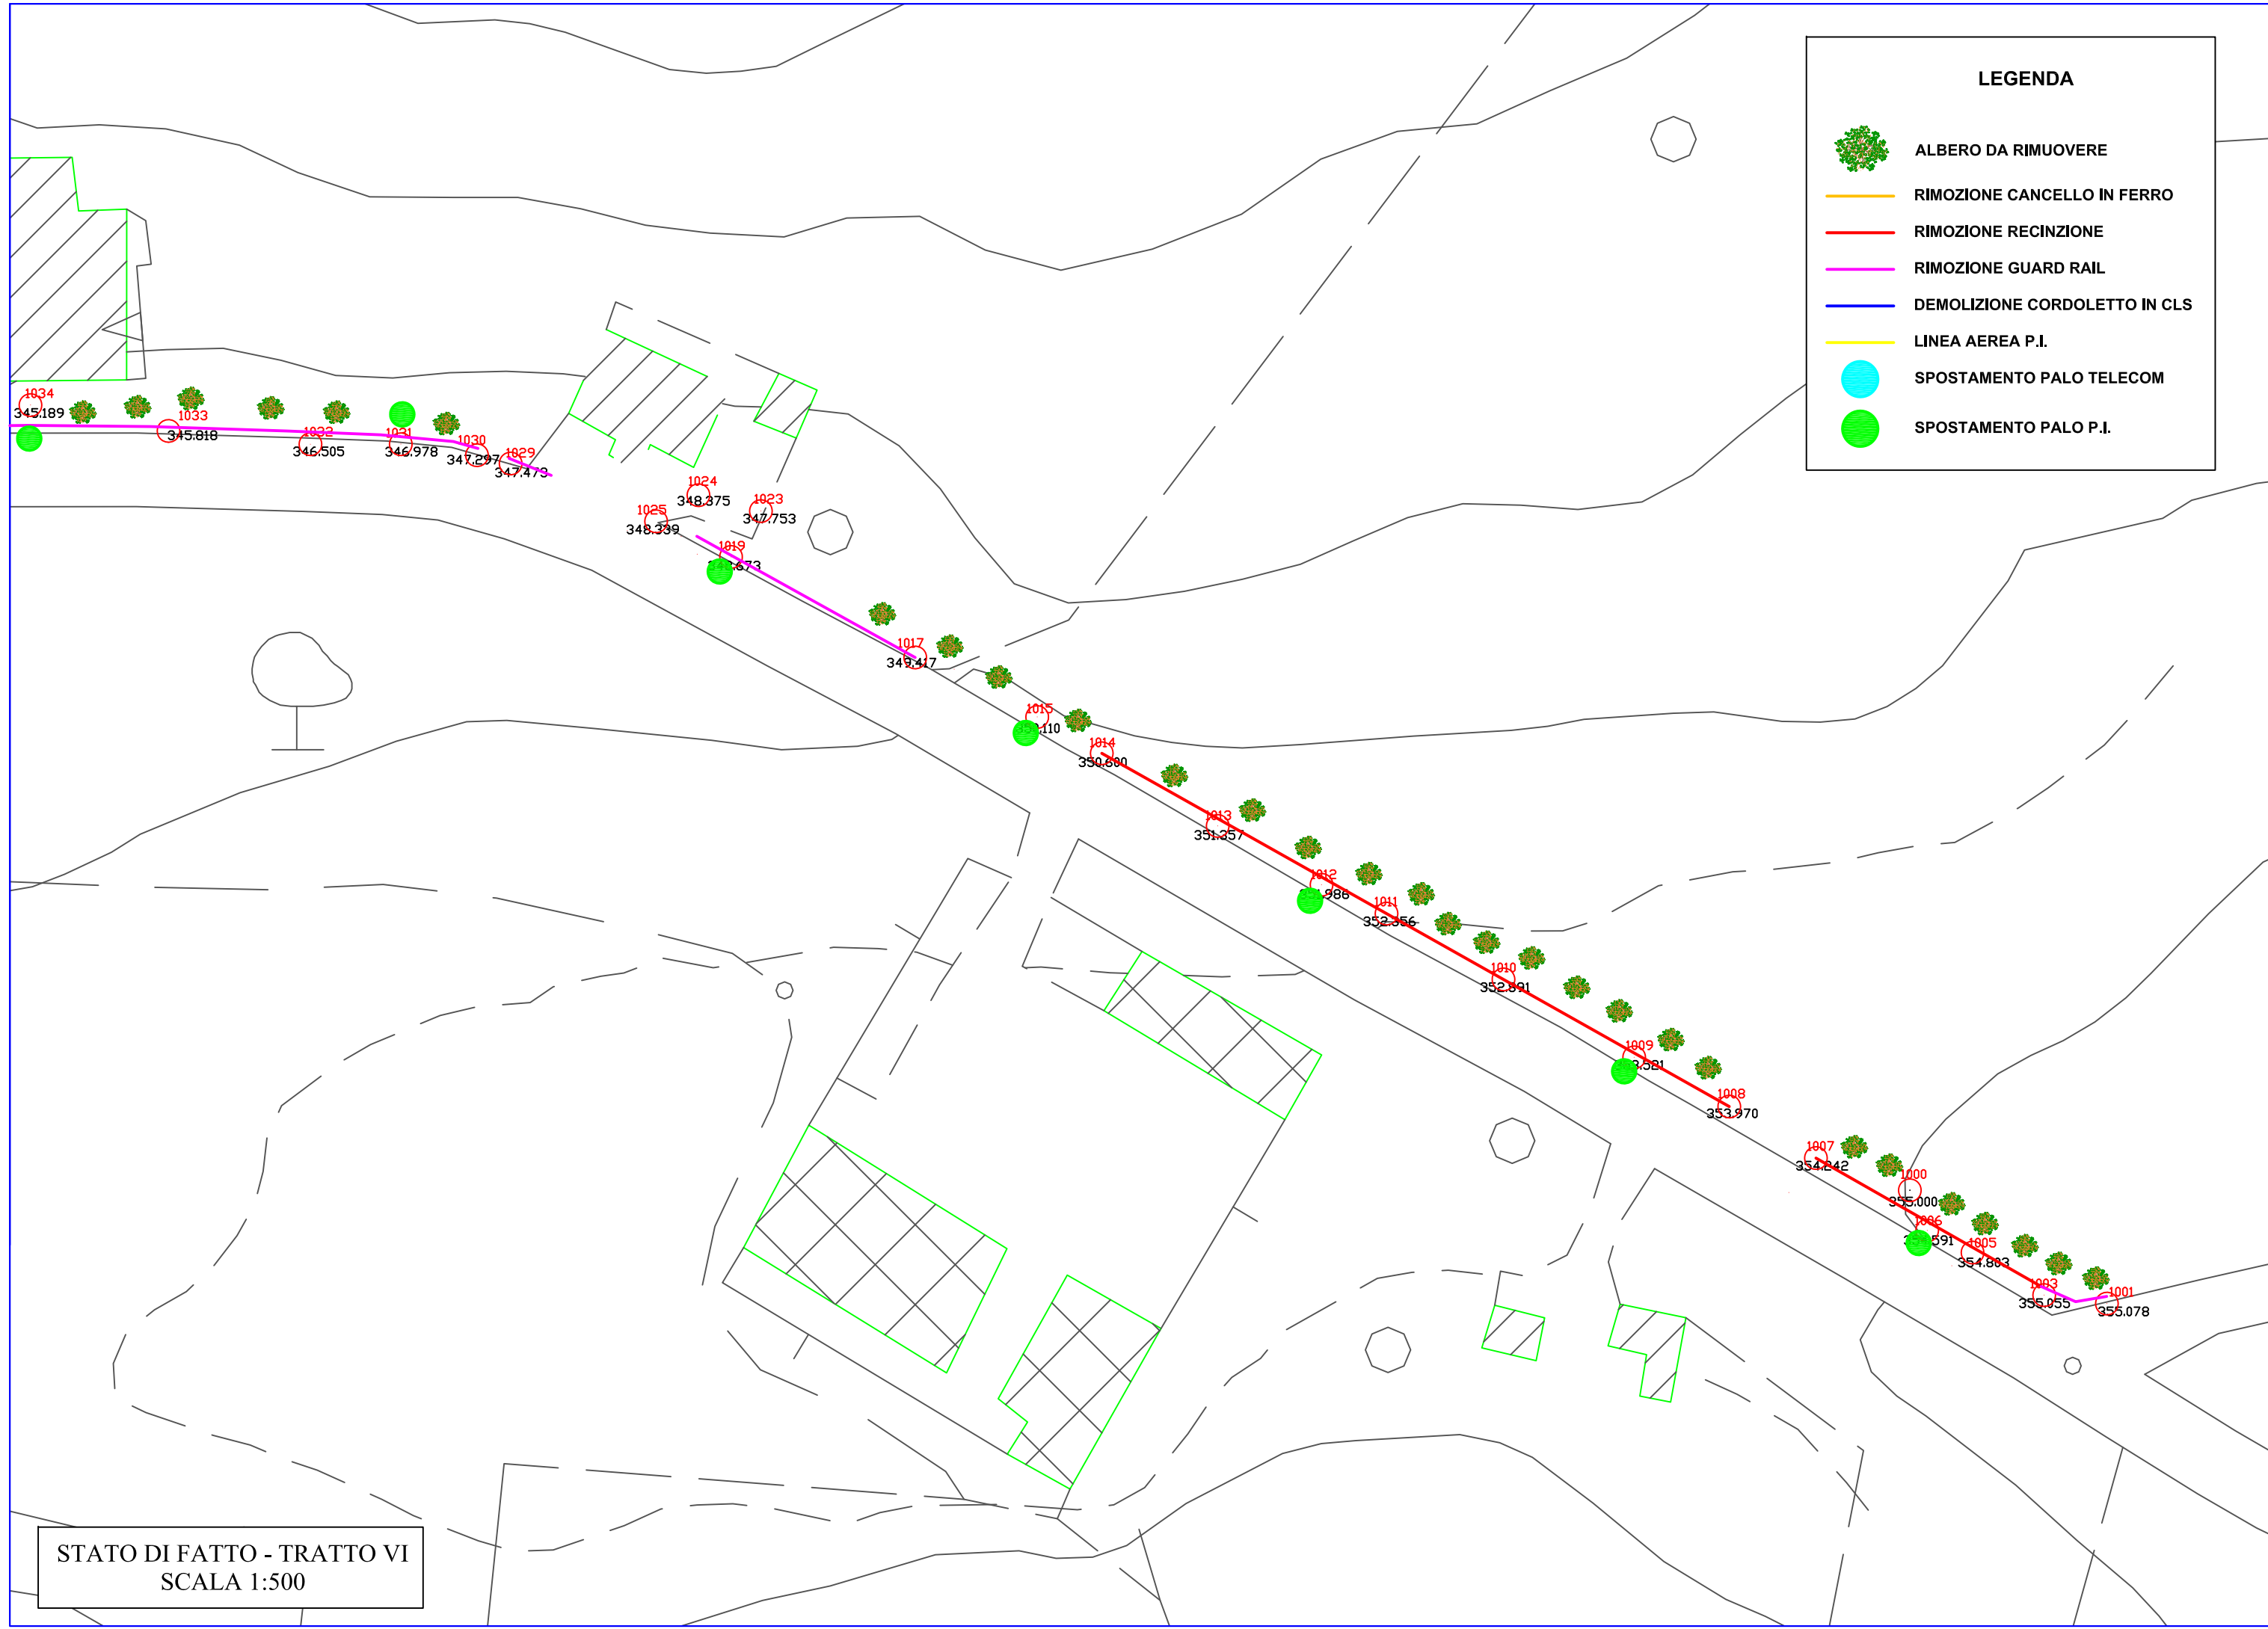

STATO DI FATTO - TRATTO VI
SCALA 1:500