


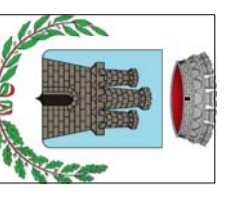

COMUNE DI FELITTO



COMUNE di RoccaSPIDE



COMUNE di ScALVE

OGGETTO
**Progetto di Adeguamento e Messa in Sicurezza Strada Intercomunale
Scalve - Pazzano - Fontana Laurenti - Acquafelto - Caprine, nei
Comuni di Felitto - Castel San Lorenzo - Roccaaspide**

PROGETTO DEFINITIVO

Maggio 2021

Proz. n°:

Comittente:

Comune di Felitto

Descrizione elaborato:
- Documentazione Fotografica con punti scatto foto;

Tavola n°:
5

Scala:
1:5000

Responsabile del procedimento
Ing Daniele Grazzò

Progettista
Ing Tommaso Mario Gulian

Documento di proprietà dell'Amministrazione
Dato di Copia del Cliente

Dati di invio e stampa di legge

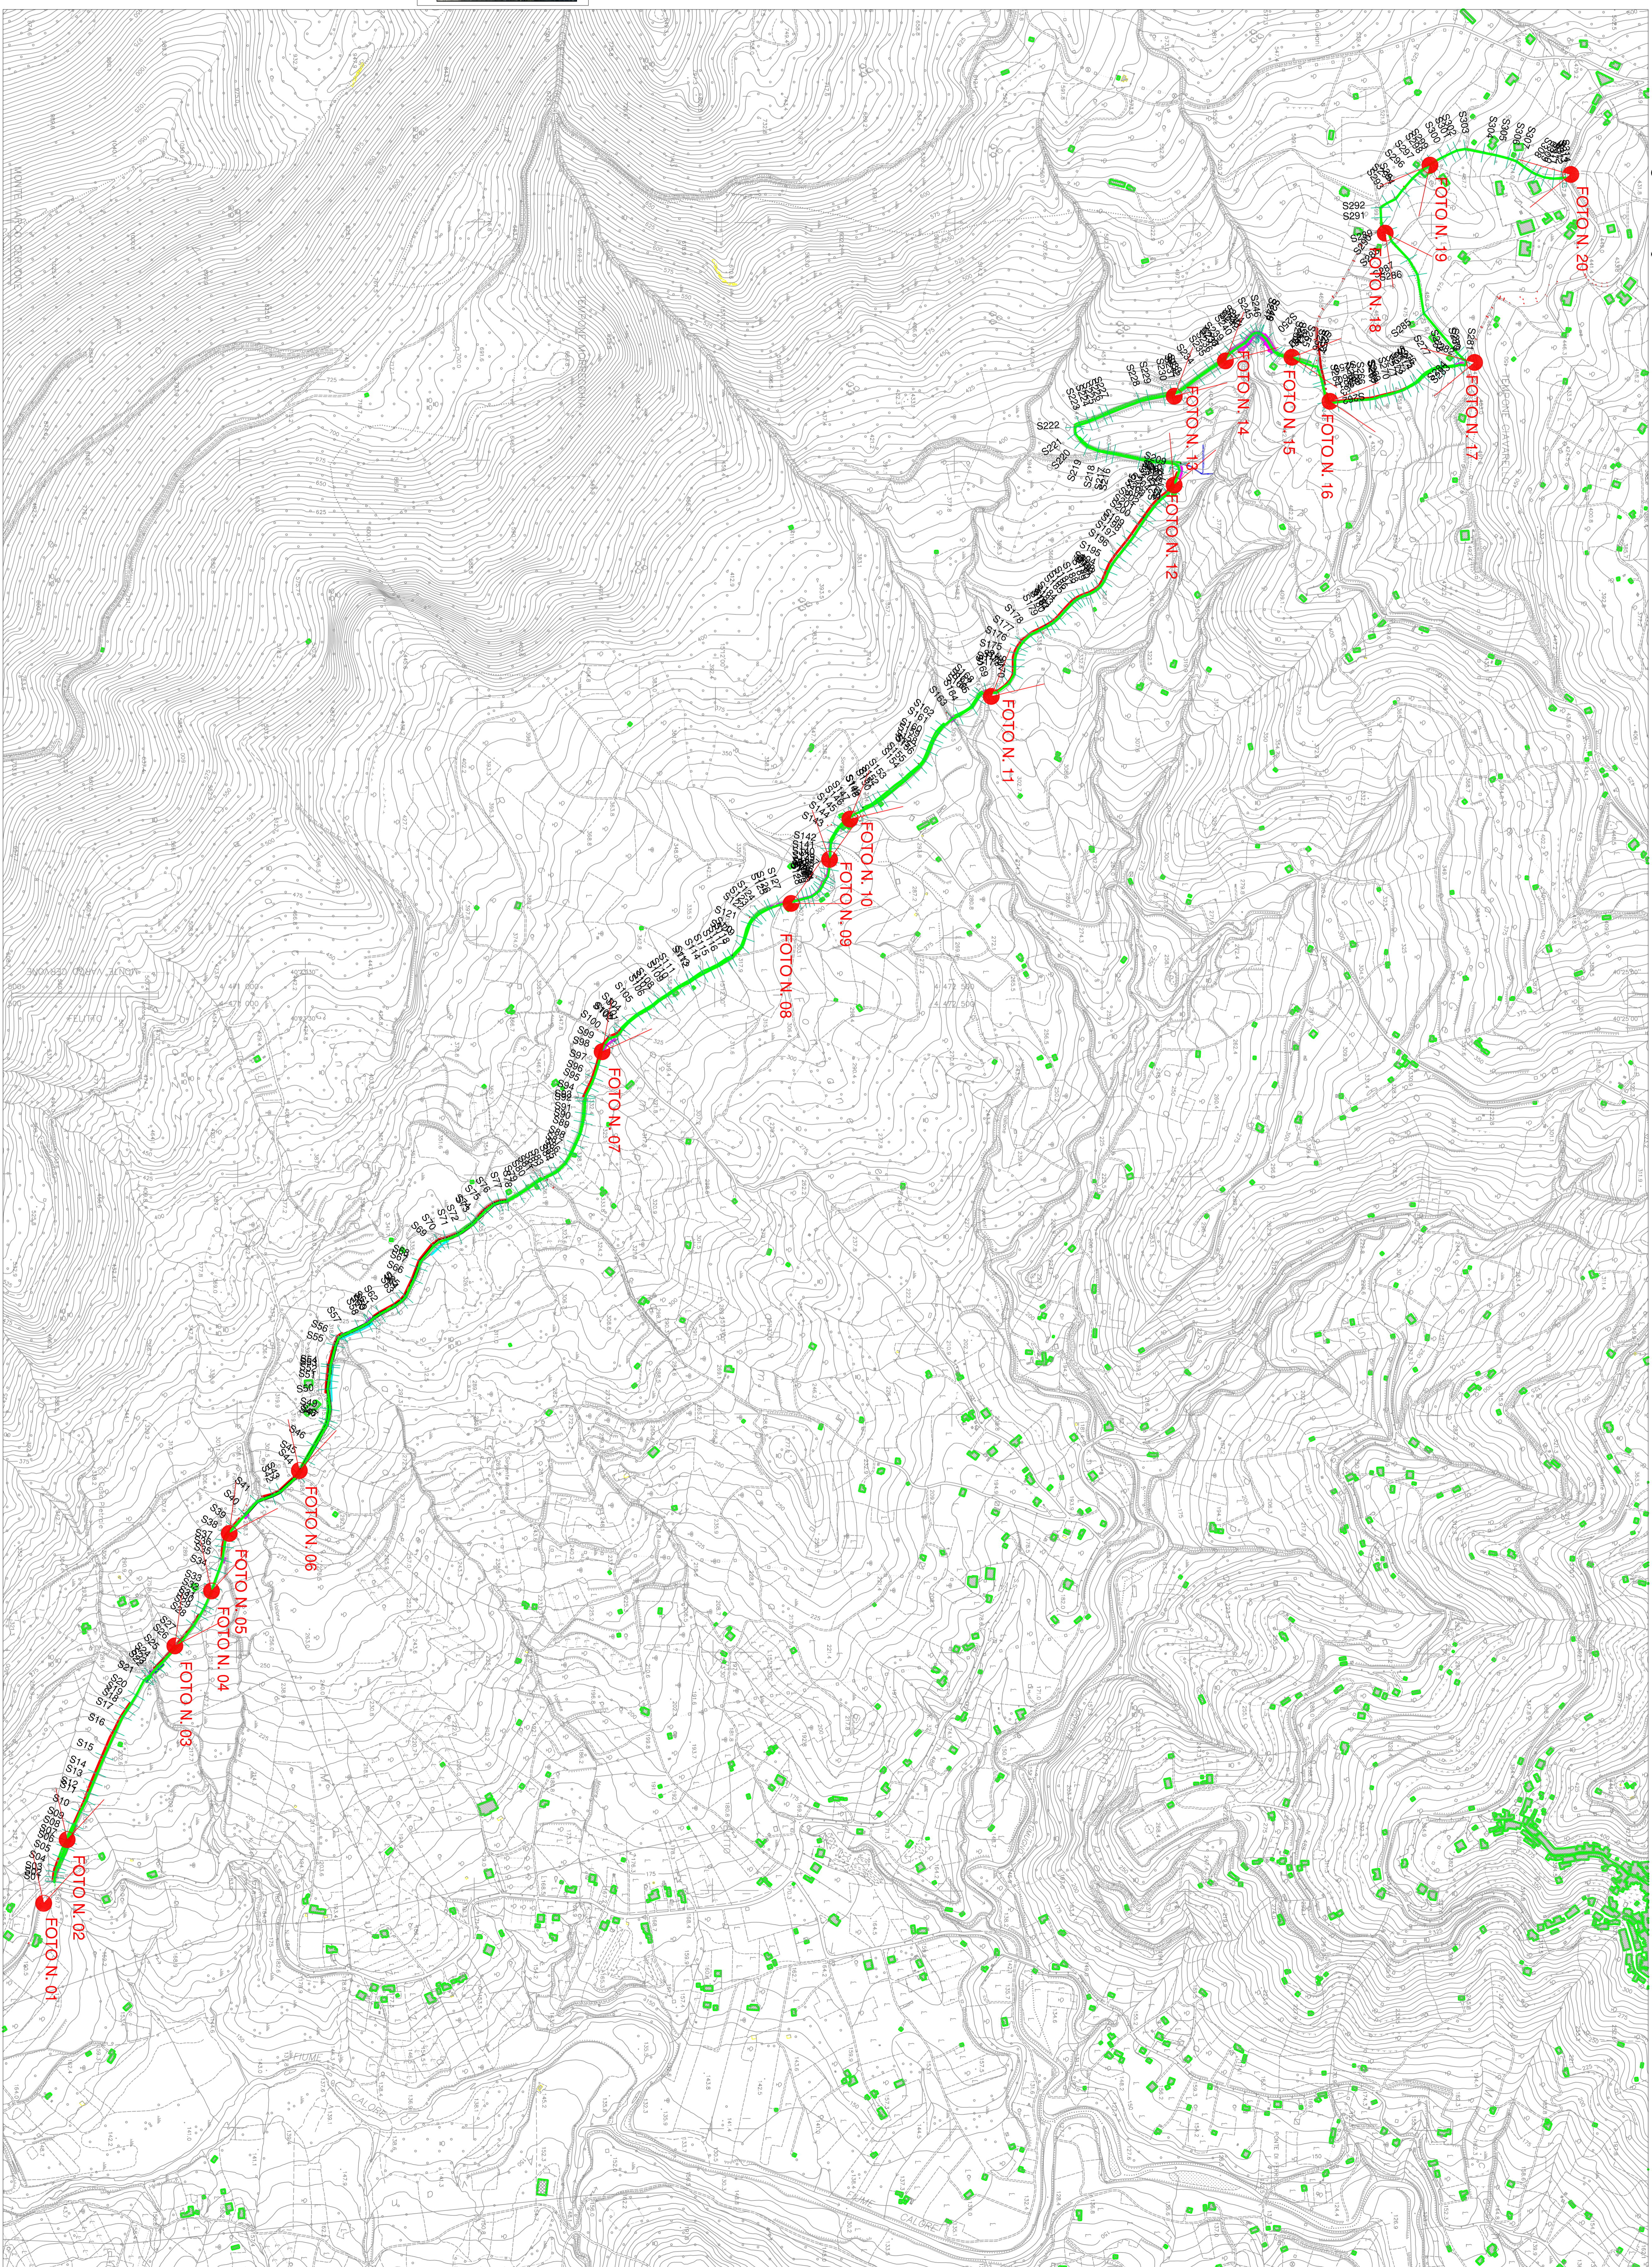


FOTO N.19



FOTO N.20

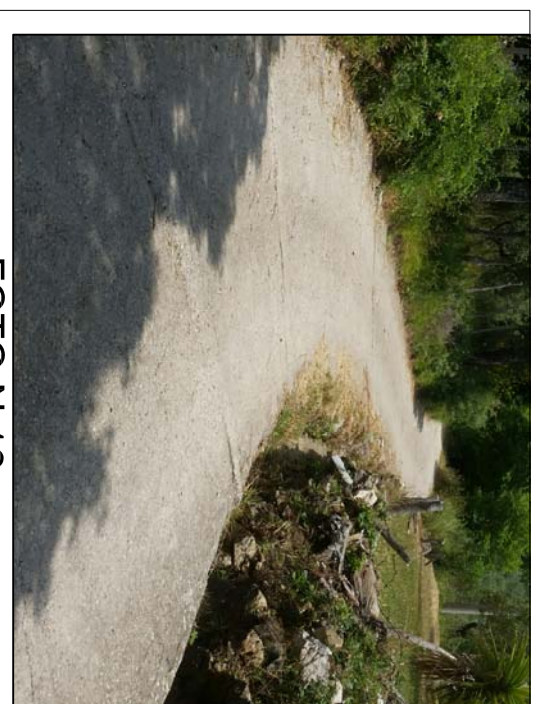


FOTO N.18



FOTO N.17



FOTO N.16



FOTO N.15



FOTO N.14

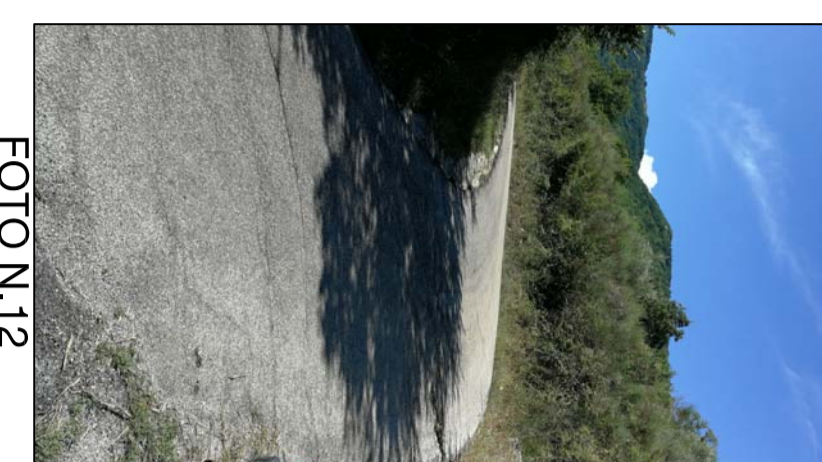


FOTO N.12



FOTO N.11



FOTO N.10

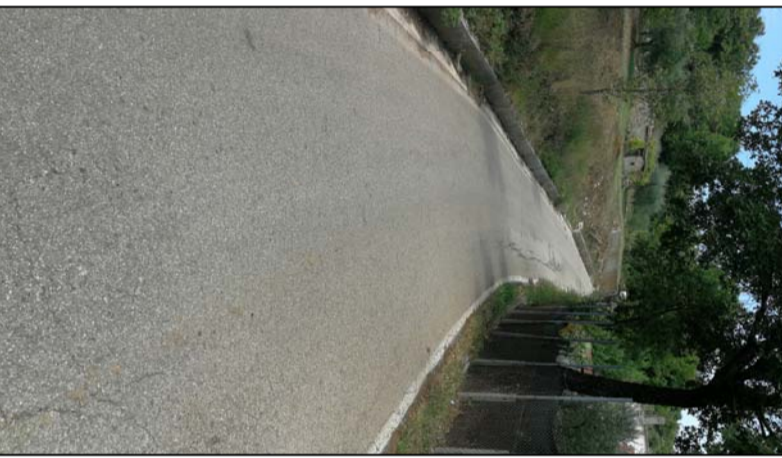


FOTO N.09



FOTO N.08



FOTO N.07



FOTO N.06

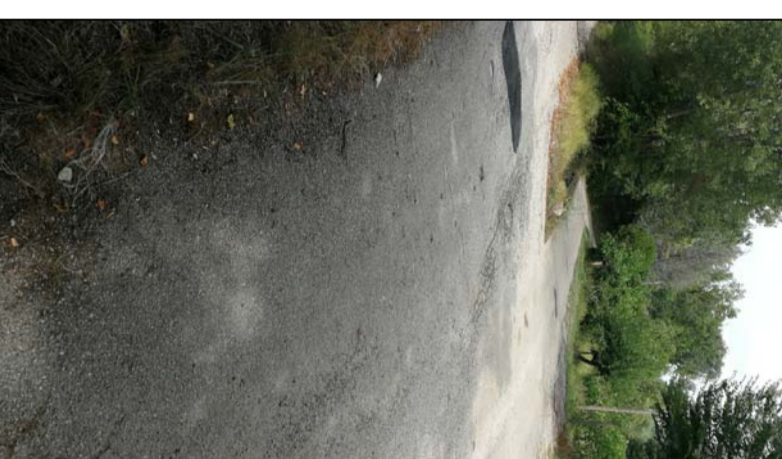


FOTO N.05



FOTO N.04



FOTO N.03



FOTO N.02



FOTO N.01