
	
COMUNE DI FELITTO	
COMUNE DI ROCCAASPIDE	
COMUNE DI CASTEL SAN LORENZO	
OGGETTO Progetto di Adeguamento e Messa in Sicurezza Strada Intercomunale Scalile - Pazzano - Fontana Laurenti - Acquafello - Carpine, nei Comuni di Felitto - Castel San Lorenzo - Roccaaspide	
PROGETTO DEFINITIVO	
Maggio 2021	Prot. n°:
Committente: Comune di Felitto	Tavola n°: 7
Descrizione elaborato: - Elaborati Grafici: - Corografia con Tracciato Stradale - Quadro di Unione;	Scala: 1:5000
Responsabile del procedimento Ing Dondele Enzo	Progettista Ing Tommaso Maria Giulian
Direzione provinciale dell'Amministrazione Ufficio di Urbanistica	
Data di emissione: 05/05/2021	

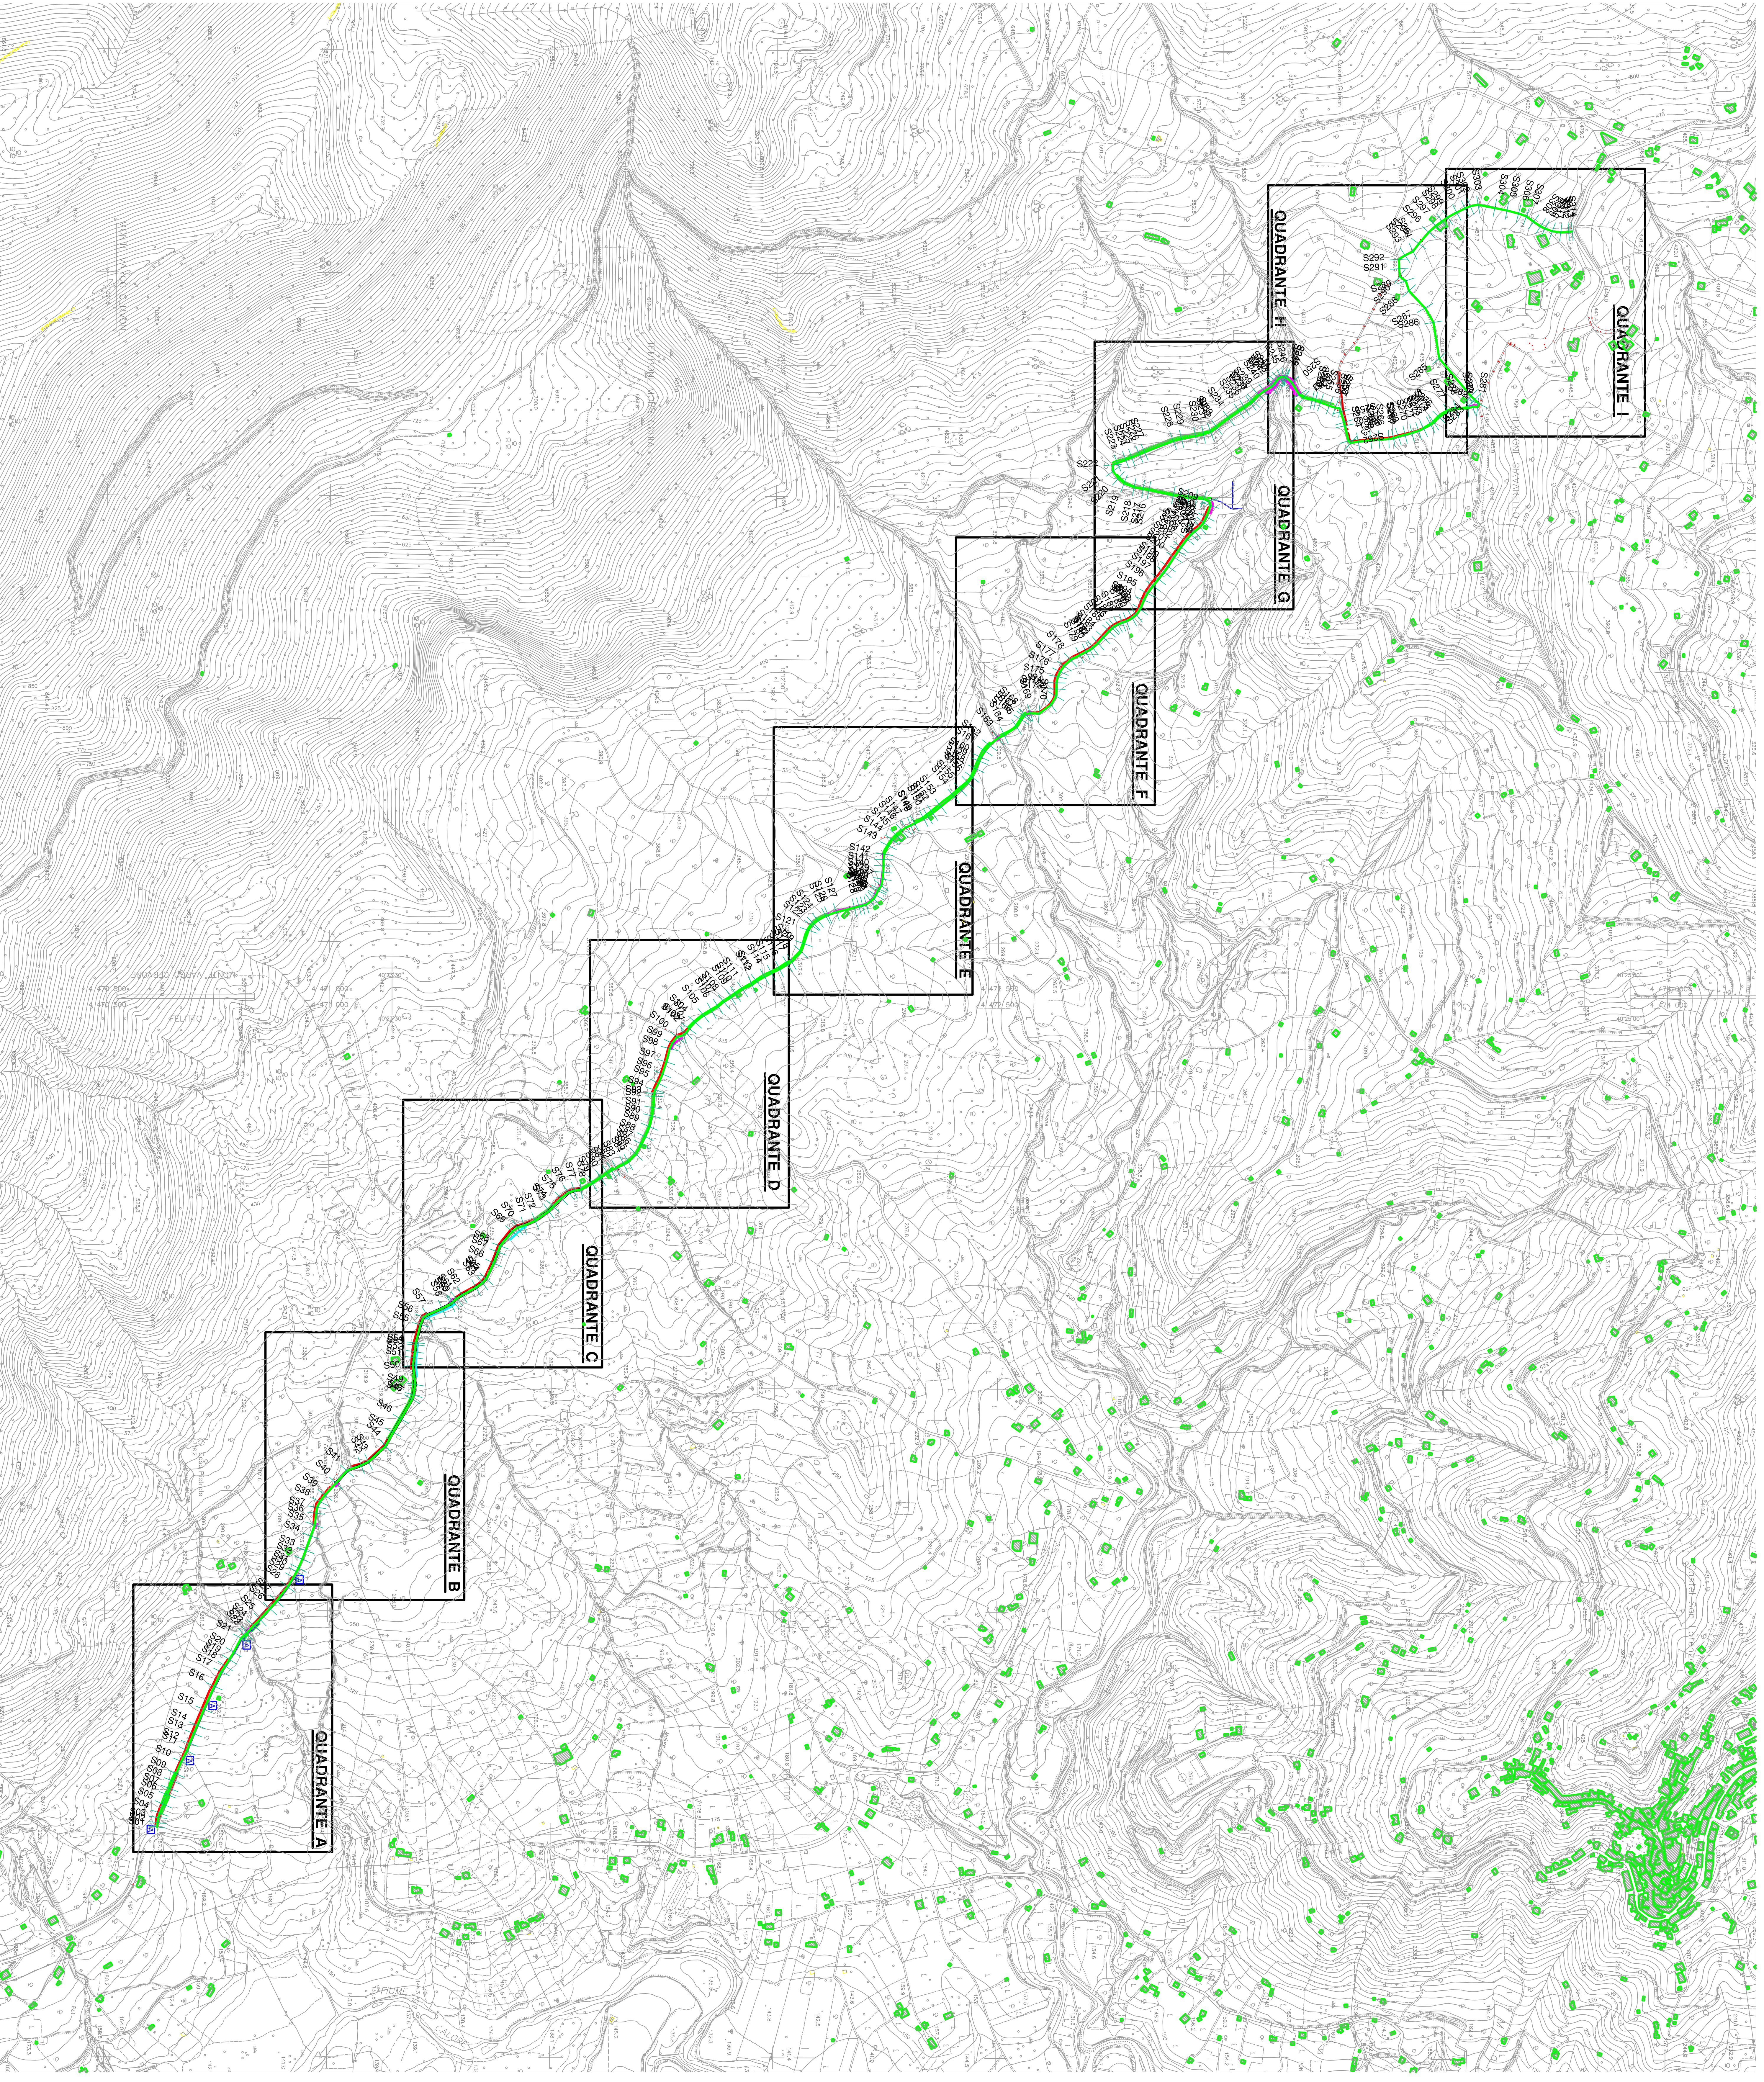

Corografia con Quadro di Unione:
 -
 Scala 1:5.000