



COMUNE DI FELITTO



COMUNE DI ROCCADASSIDE



COMUNE DI CASTEL SAN LORENZO

Oggetto:

**Progetto di Adeguamento e Messa in Sicurezza Strada Intercomunale Scielle - Pazzano - Fontana Laurenti - Acquariello - Carpine, nei Comuni di Felitto - Castel San Lorenzo - Roccadasside**

# PROGETTO DEFINITIVO

Maggio 2021

Prot. n°:

Committente:

Comune di Felitto

Descrizione elaborato:

Elaborati Grafici:  
- Planimetria di Progetto, - Quadrante A;

Tavola n°:

8

Scale:

1:1000


Responsabile del procedimento  
Ing Daniele Grazioplene

Progettista  
Ing Tommaso Murru Giuliani

Documenti di proprietà dell'Amministrazione  
Comune di Felitto

Dritti tutelati o termini di legge


- Planimetria di Progetto, - Quadrante A;  
- Scala 1:1000

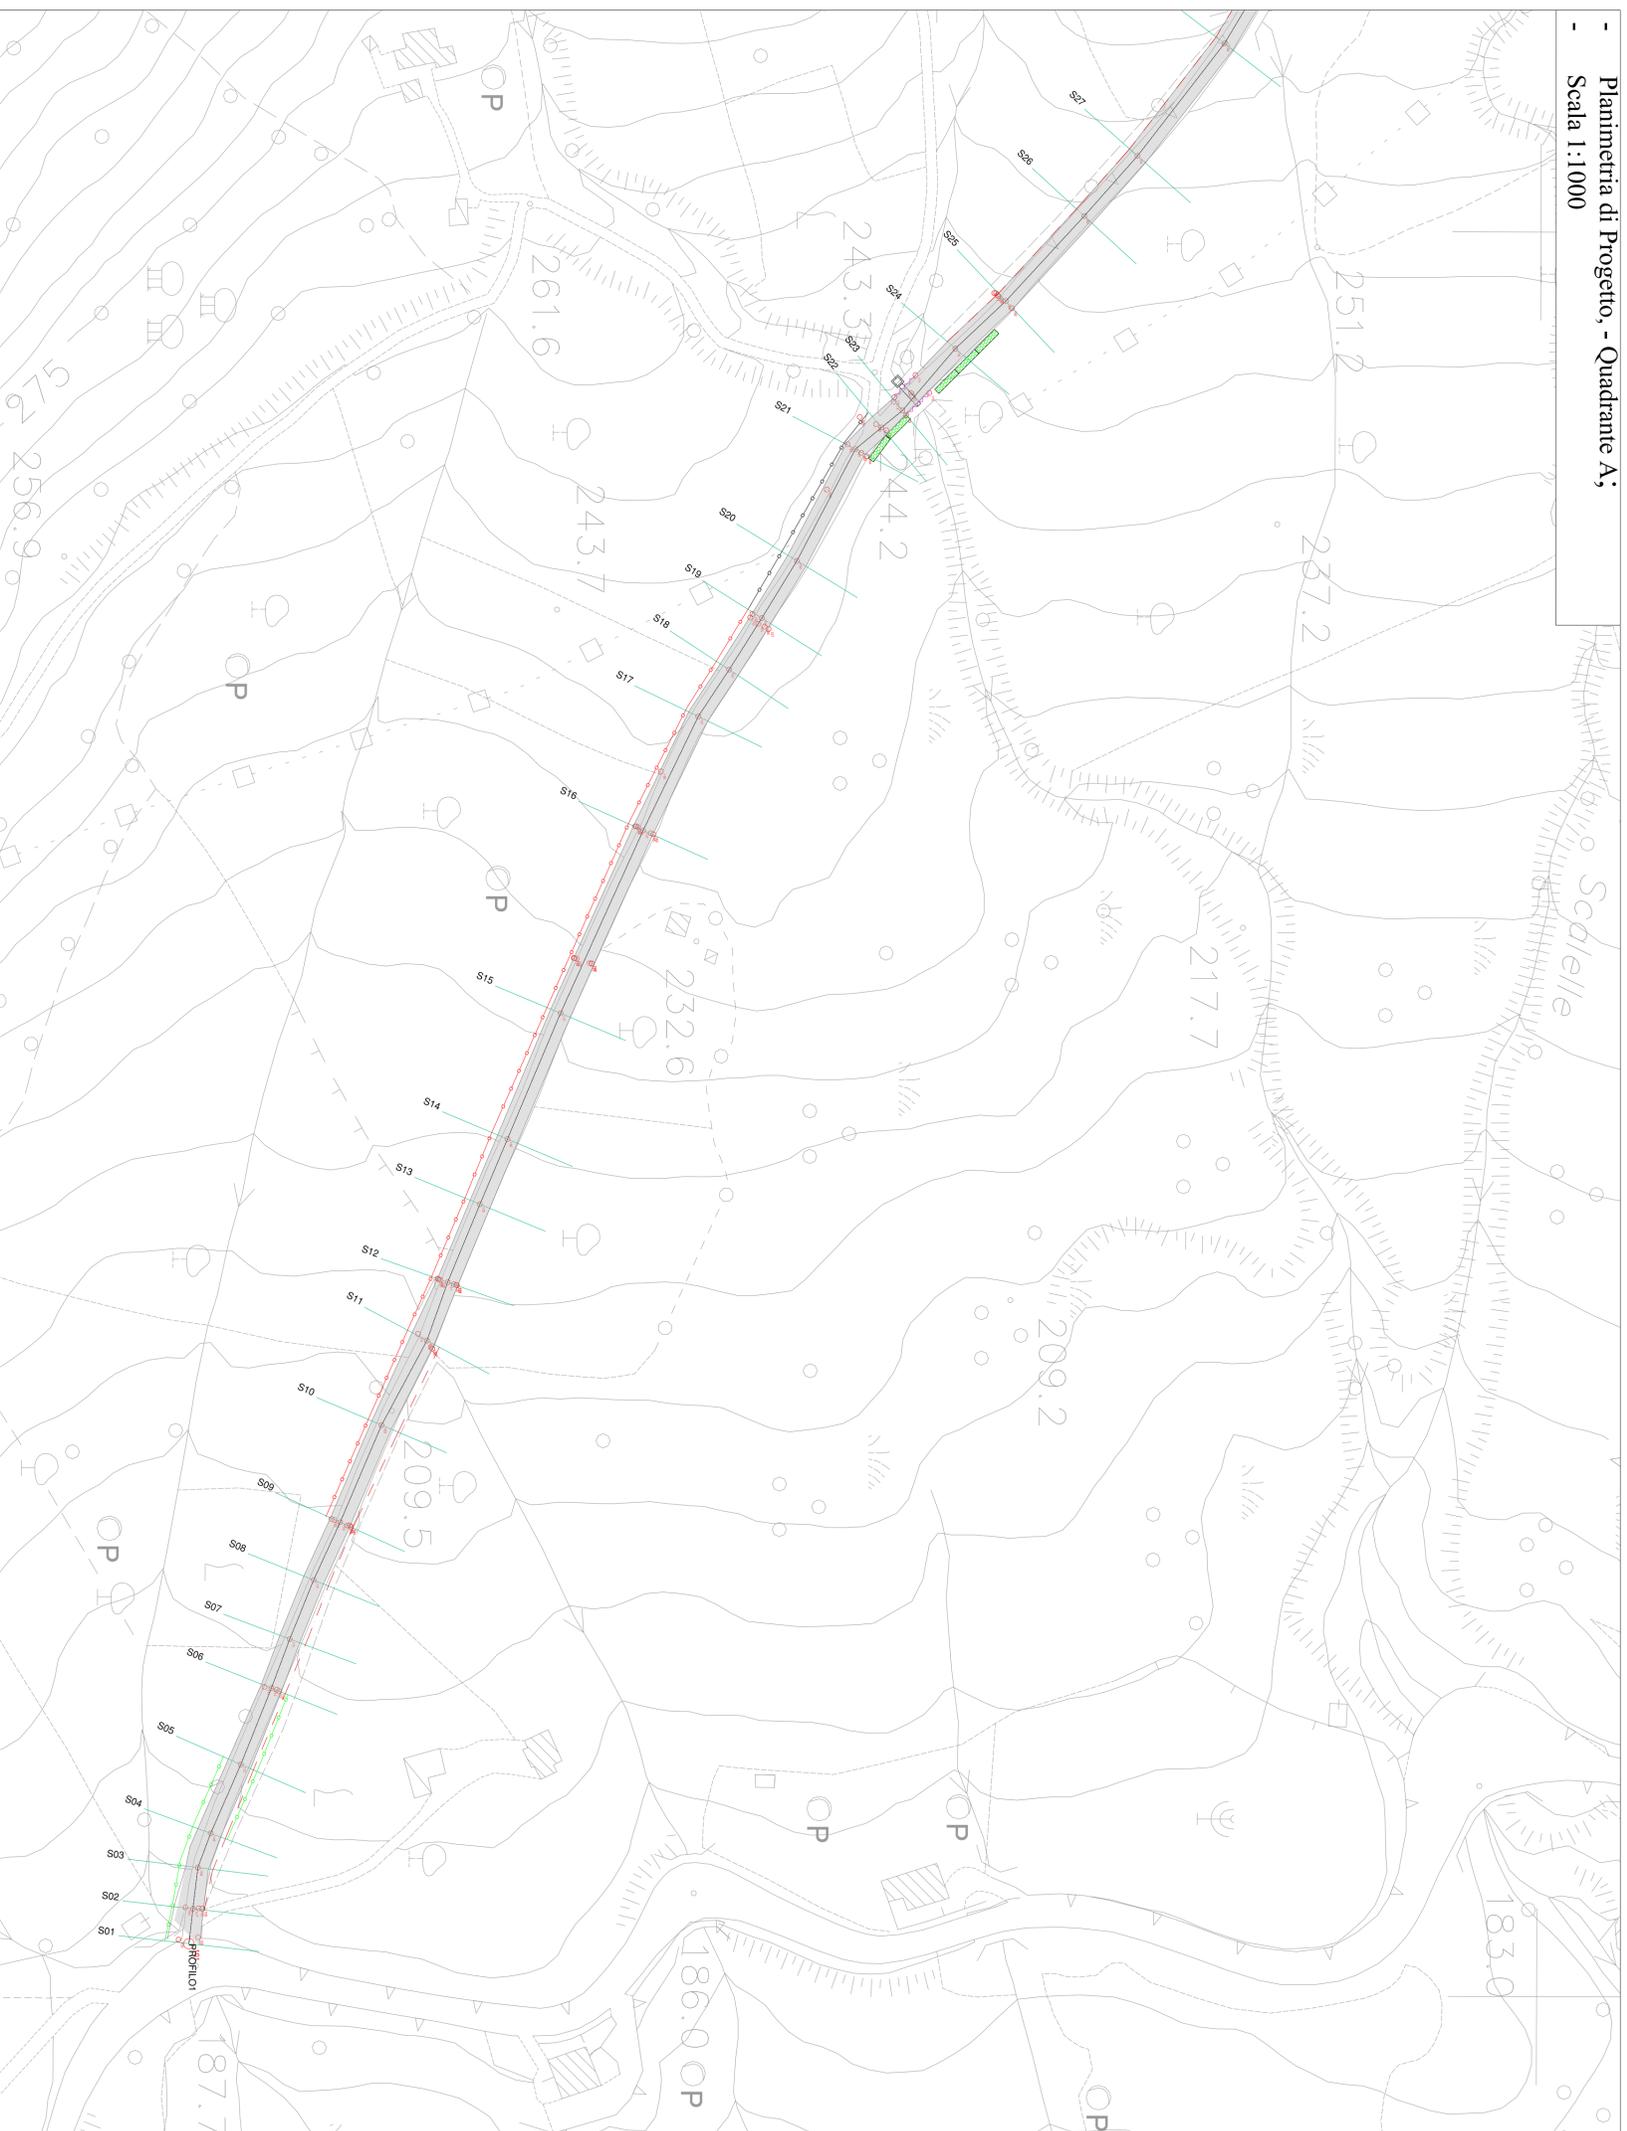


## LEGENDA

-  Muro di contenimento tipo 1
-  Muro di contenimento tipo 2
-  Barriera stradale H2 in corten BP
-  Gabbionata Rinverdia
-  Realizzazione Cunetta Coperta
-  Pozzetti + Tombino Esistenti


Muro tipo 1

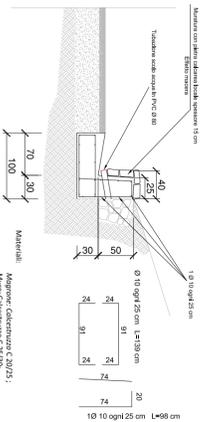


Muro tipo 2

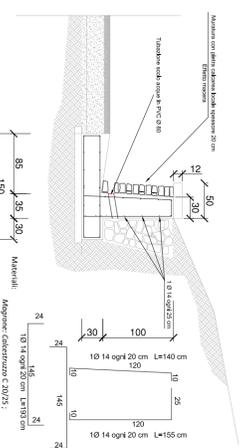

Griglia su tombino

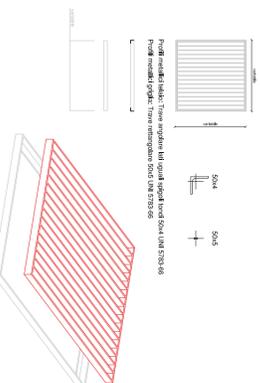

Cunetta Coperta

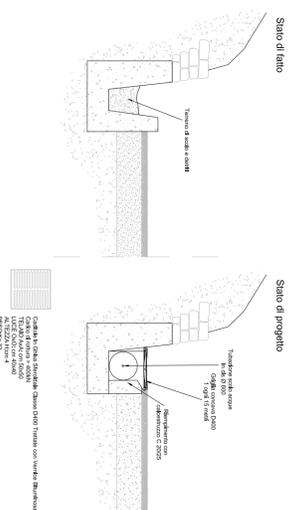

Gabbionata Rinverdia

