


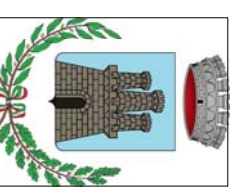

COMUNE DI FELITTO



COMUNE DI ROCCA CASPORE



COMUNE DI CASTEL SAN LORENZO

Oggetto:

**Progetto di Adeguamento e Messa in Sicurezza Strada Intercomunale  
Scalelle - Pazzano - Fontana Laurenti - Acquafelice - Carpine, nei  
Comuni di Felitto - Castel San Lorenzo - Rocca Caspore**

# PROGETTO DEFINITIVO

Maggio 2021

Prot. n°:

Comittente:  
**Comune di Felitto**

Descrizione elaborato:  
Elaborati Grafici:  
- Planimetria di Progetto, - Quadrante B;

Tavola n°:  
**9**

Scala:  
**1:1000**

Responsabile del procedimento  
Ing Daniele Ghazzo

Progettista  
Ing Tommaso Maria Giuliani


Documenti di proprietà dell'Amministrazione  
Comune di Felitto

Diritti tutelati a termine di legge


## LEGENDA

- Muro di contenimento tipo 1
- Muro di contenimento tipo 2
- Muro di contenimento tipo 4
- Muro di contenimento tipo 4.1
- Barriera stradale H2 in corten BP
- Realizzazione Cunetta Coperta
- Pozzetti + Tombino


- Planimetria di Progetto, - Quadrante B;  
- Scala 1:1000

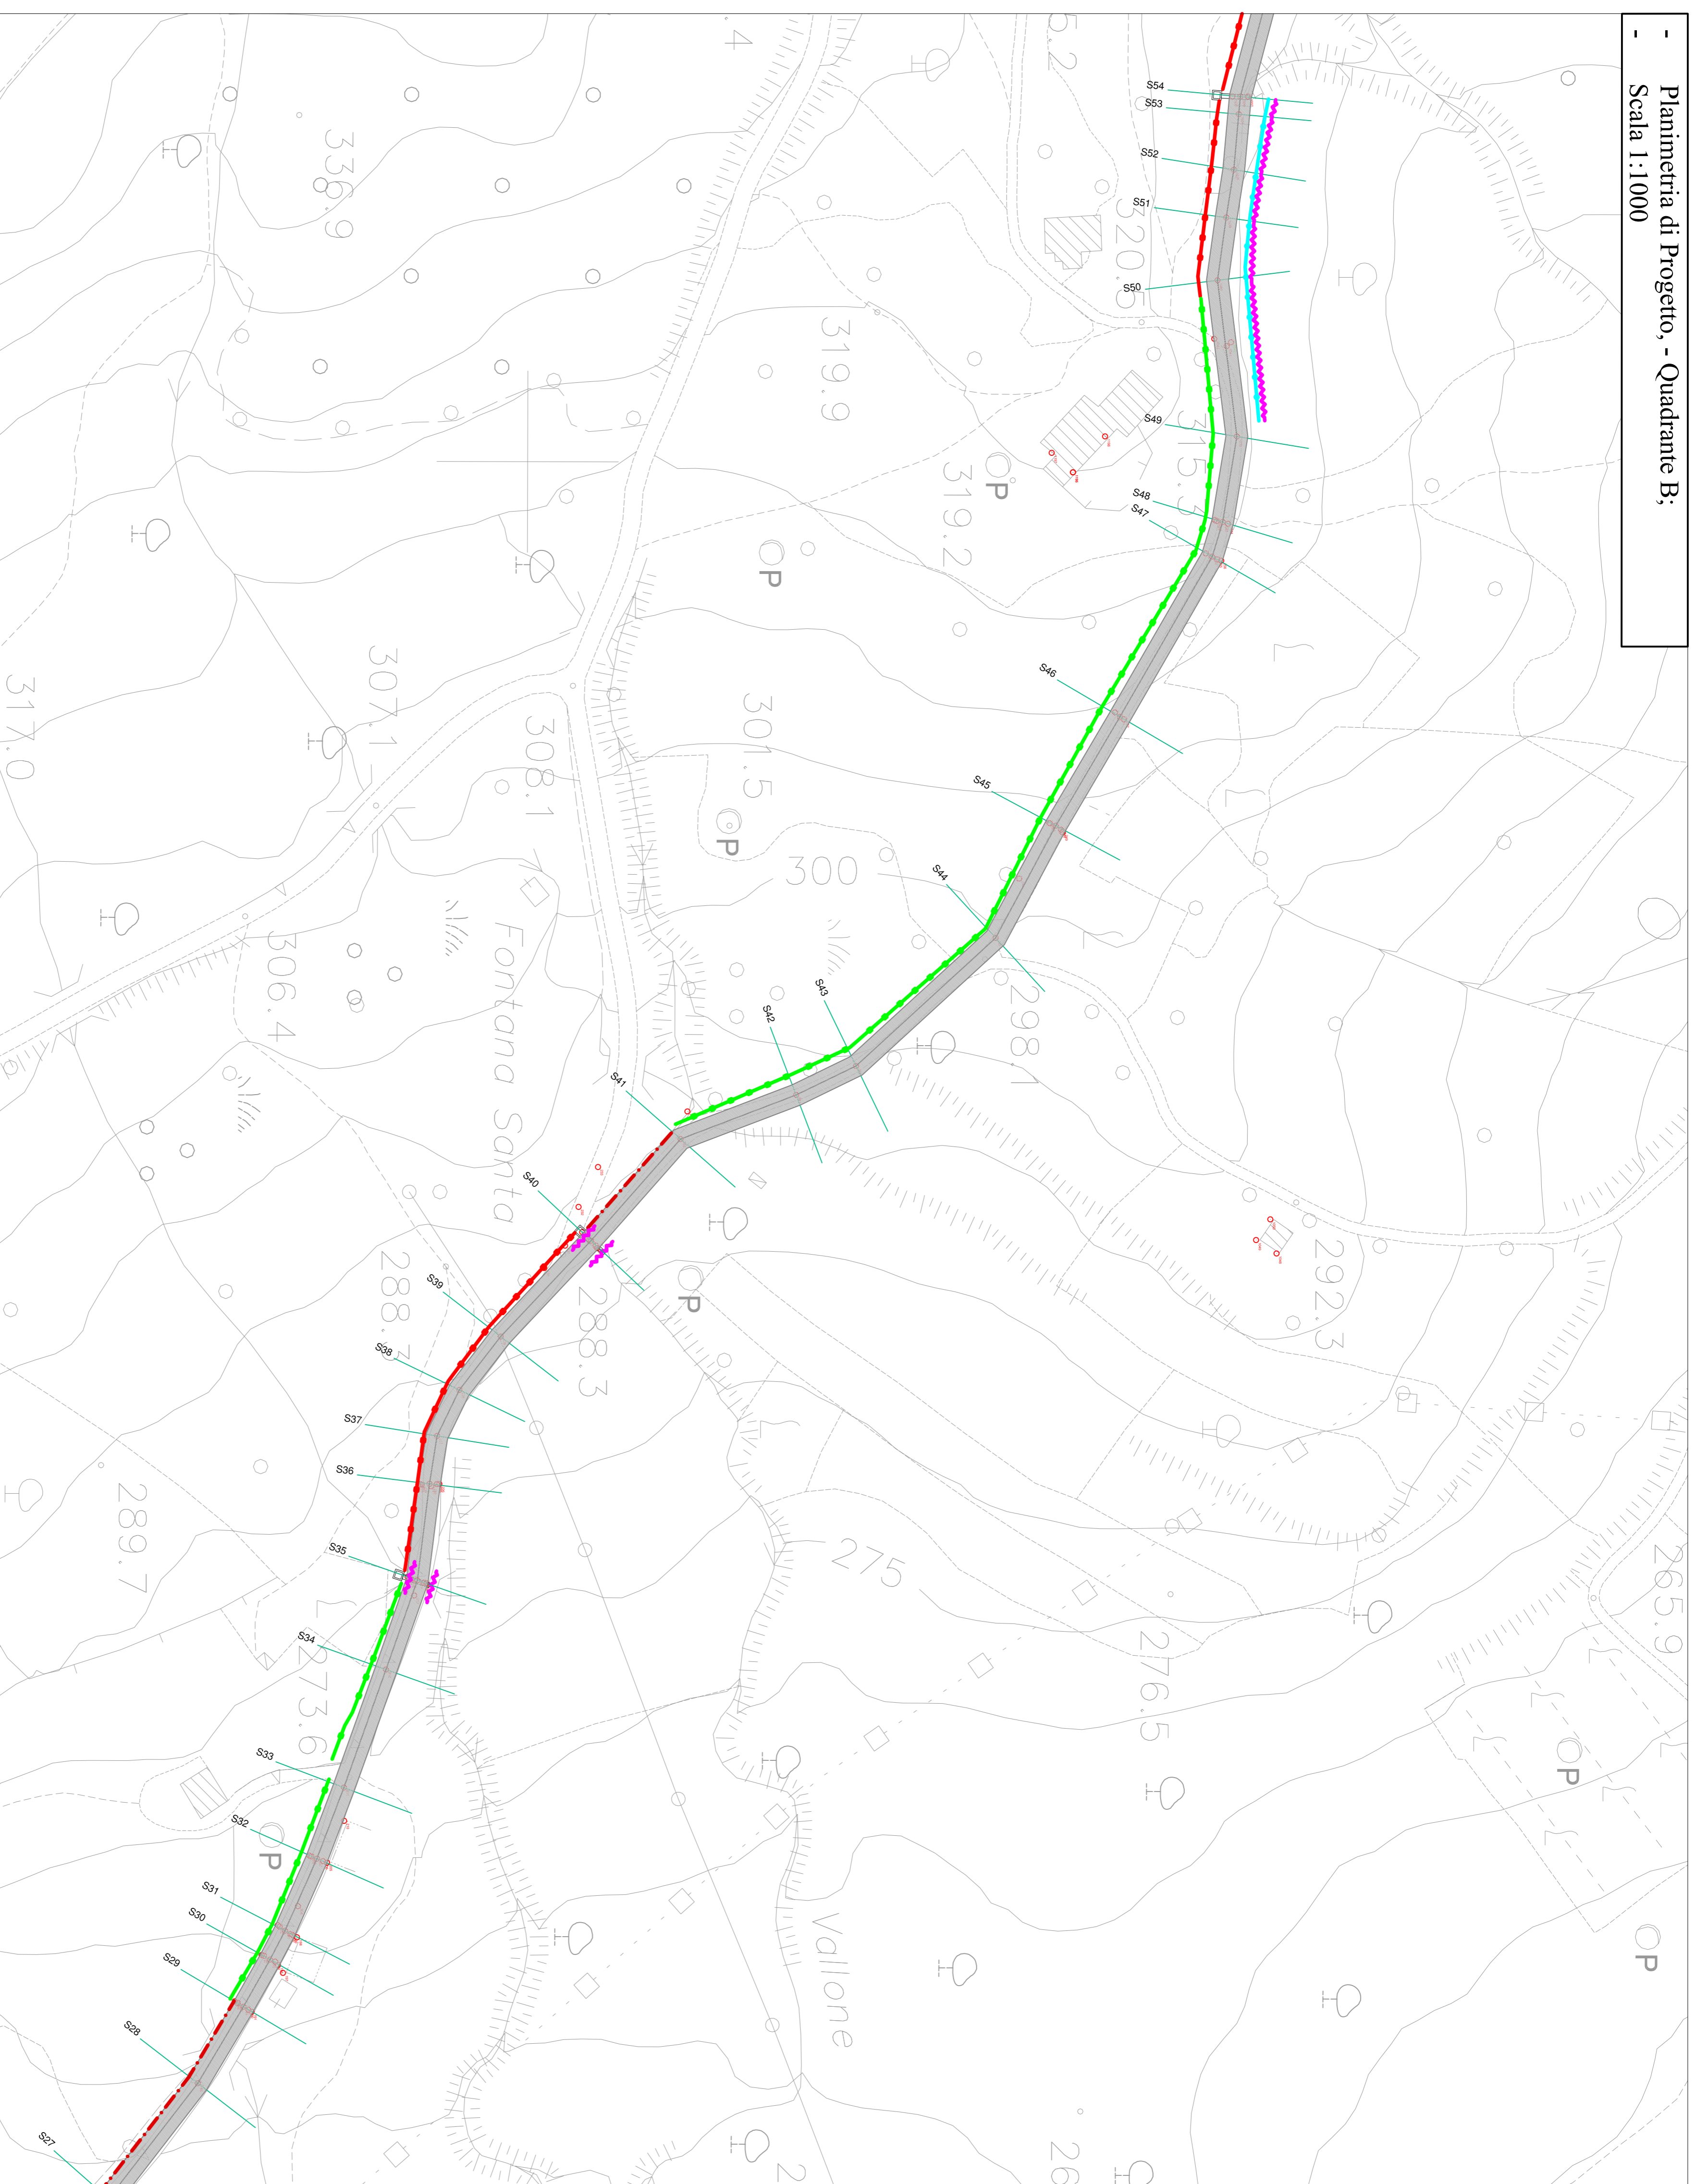


Muro tipo 1

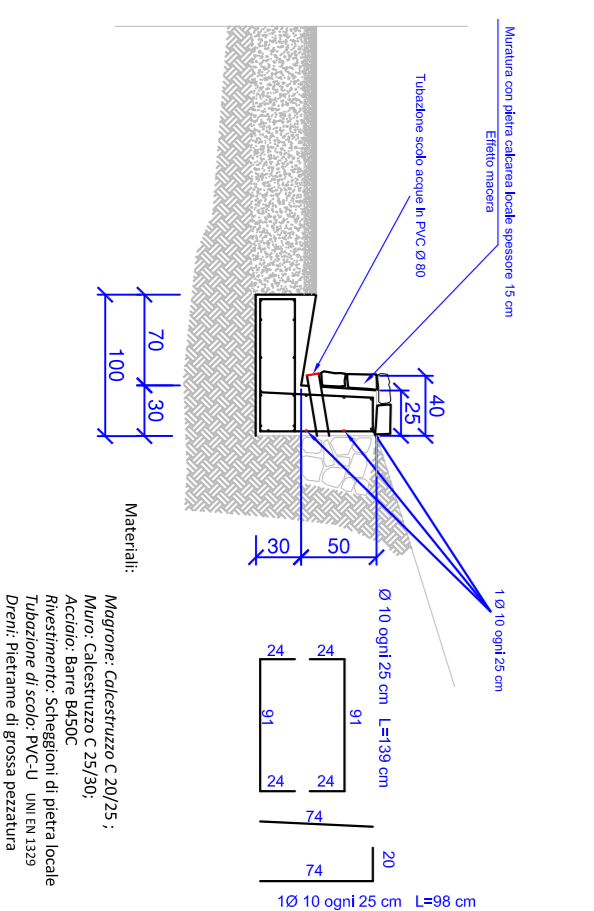


Muro tipo 2

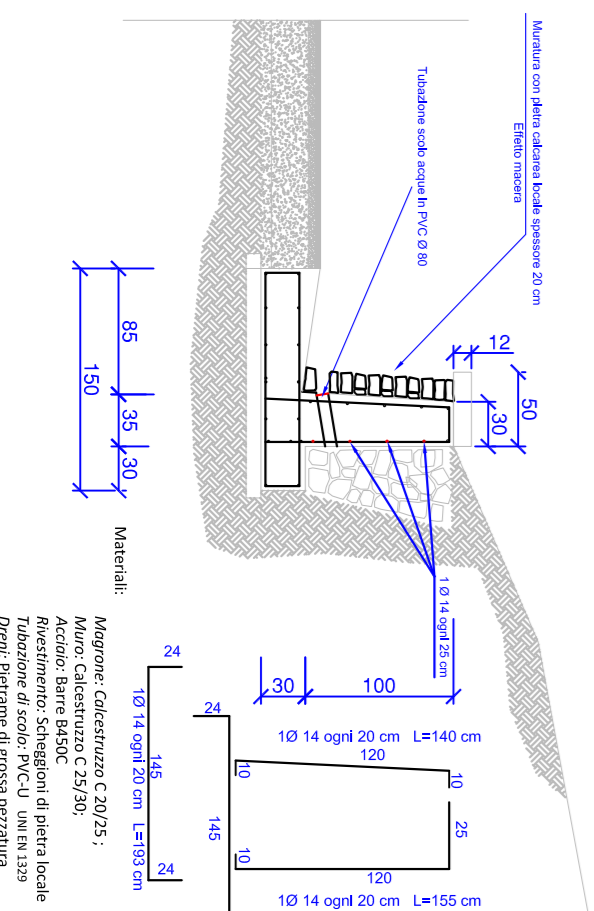


Muro tipo 4

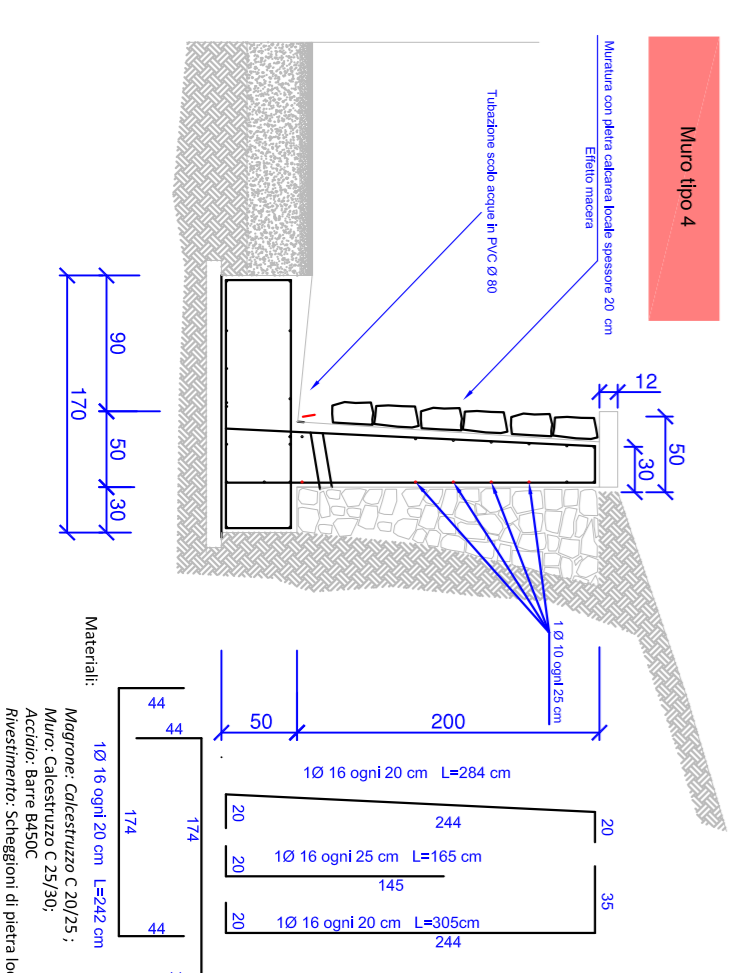

Muro tipo 4.1

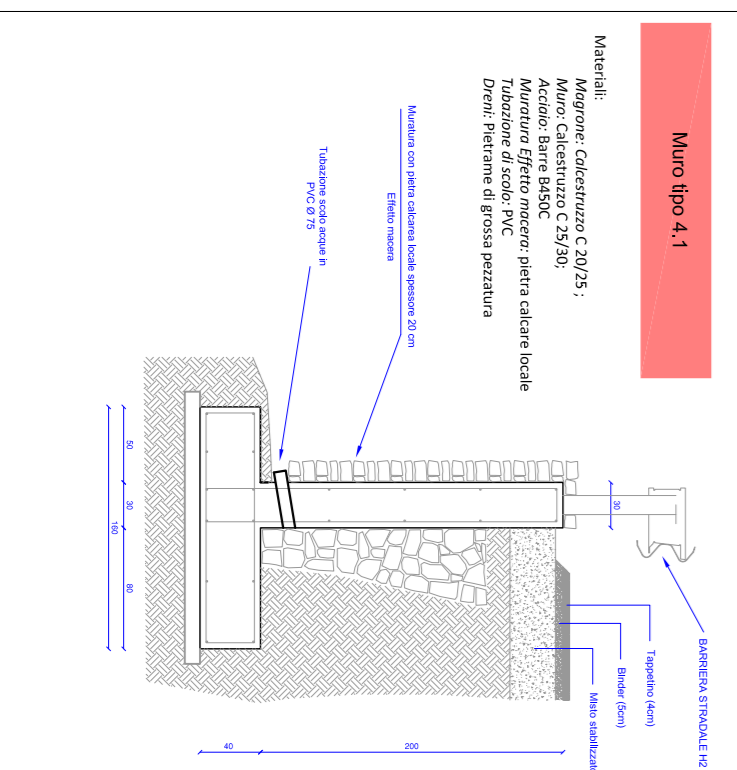

Griglia sul tombino

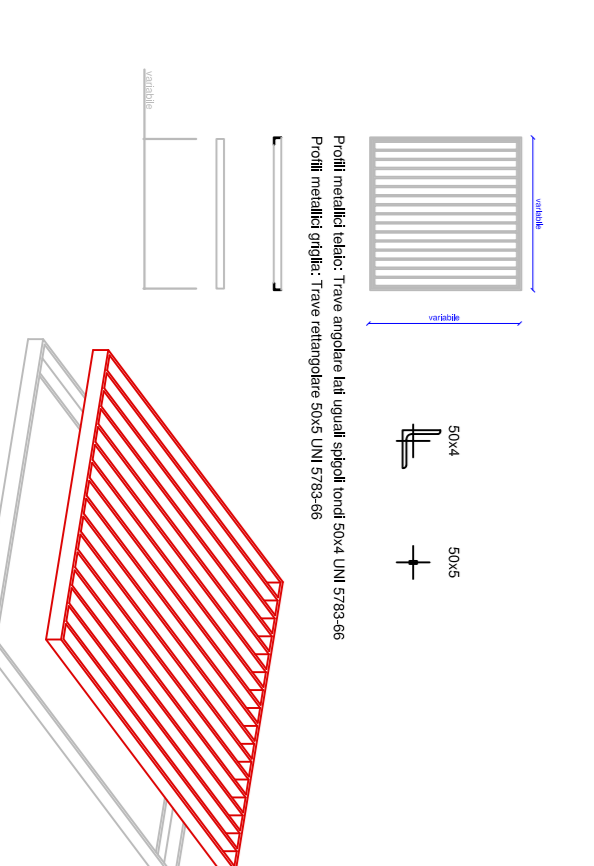

Cunetta Coperta

