COMUNE di FELITTO

COMUNE di ROCCADASPIDE

COMUNE diCASTEL SAN LORENZO

OGGETTO:

**Progetto di Adeguamento e Messa in Sicurezza Strada Intercomunale Scalelle - Pazzano - Fontana Laurenti - Acquariello - Carpine, nei Comuni di Felitto - Castel San Lorenzo - Roccadaspide**

# PROGETTO DEFINITIVO

Maggio 2021 | Prot. n°:

Committente:
Comune di Felitto

Descrizione elaborato:
Elaborati Grafici:
Planimetria di Progetto, - Quadrante C;

Tavola n°: 10

Scala: 1:1000

Responsabile del procedimento
Ing Daniele Gnazzo

Progettista
Ing Tommaso Maria Giuliani

Documenti di proprietà dell'Amministrazione Comune di Felitto

Diritti tutelati a termine di legge

## LEGENDA

- Muro di contenimento tipo 1
- Muro di contenimento tipo 2
- Muro di contenimento tipo 3
- Muro di contenimento tipo 4.1
- Muro di contenimento tipo 6.1
- Barriera stradale H2 in corten BP
- Pozzetti + Tombino

Planimetria di Progetto, - Quadrante C;;
- Scala 1:1000

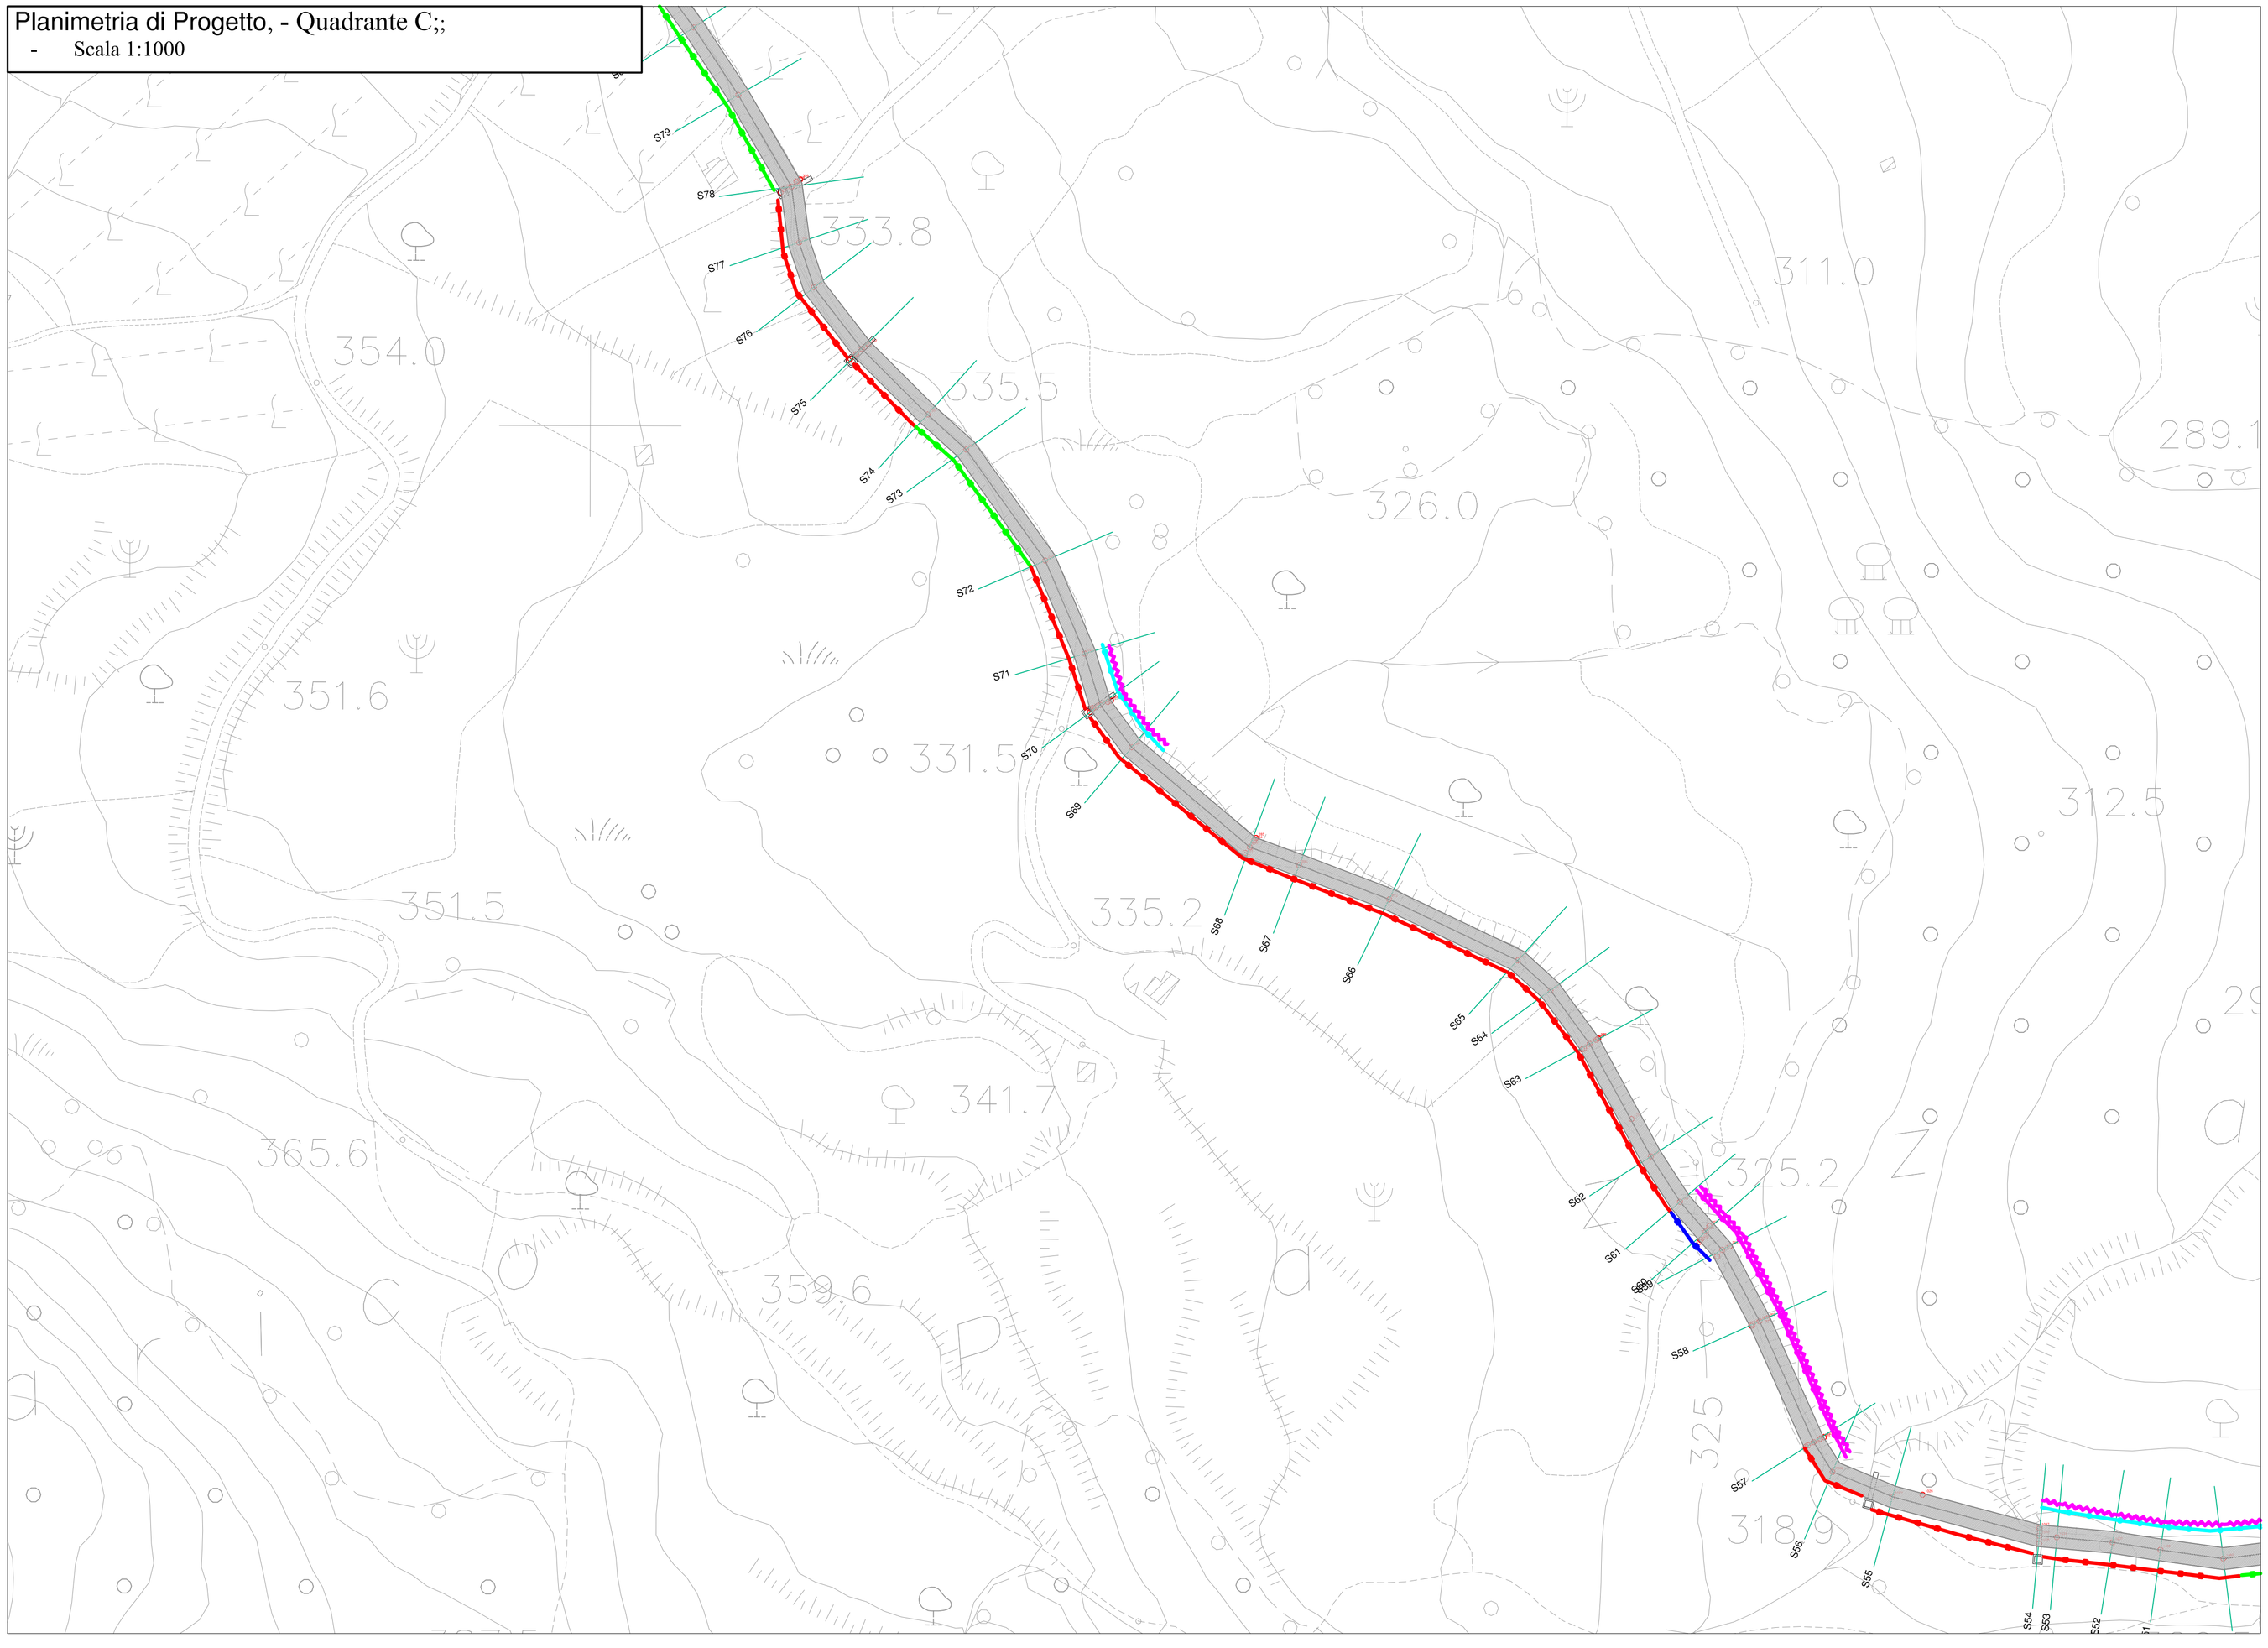


### Griglia su tombino

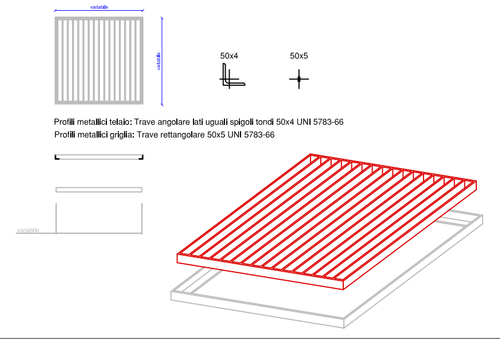


### Muro tipo 1

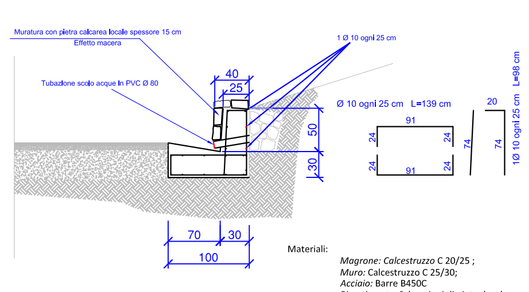


Materiali:
*Magrone: Calcestruzzo* C 20/25 ;
*Muro:* Calcestruzzo C 25/30;
*Acciaio:* Barre B450C
*Rivestimento:* Scheggioni di pietra locale
*Tubazione di scolo:* PVC-U UNI EN 1329
*Dreni:* Pietrame di grossa pezzatura

### Muro tipo 2

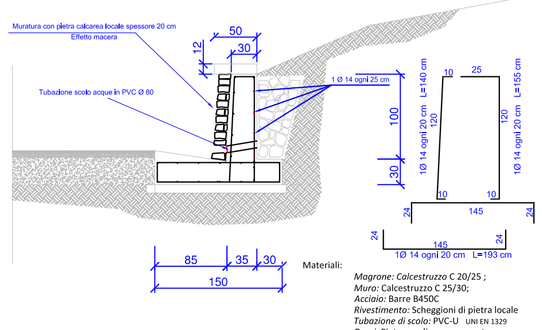


Materiali:
*Magrone: Calcestruzzo* C 20/25 ;
*Muro:* Calcestruzzo C 25/30;
*Acciaio:* Barre B450C
*Rivestimento:* Scheggioni di pietra locale
*Tubazione di scolo:* PVC-U UNI EN 1329
*Dreni:* Pietrame di grossa pezzatura

### Muro tipo 3

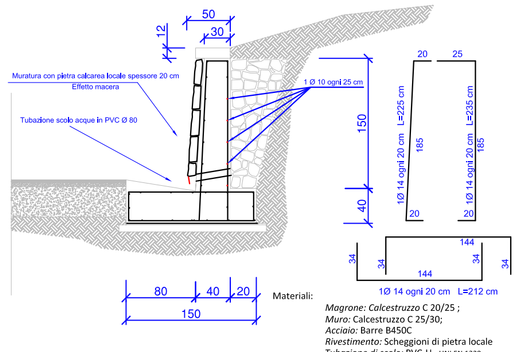


Materiali:
*Magrone: Calcestruzzo* C 20/25 ;
*Muro:* Calcestruzzo C 25/30;
*Acciaio:* Barre B450C
*Rivestimento:* Scheggioni di pietra locale
*Tubazione di scolo:* PVC-U UNI EN 1329
*Dreni:* Pietrame di grossa pezzatura

### Muro tipo 4.1

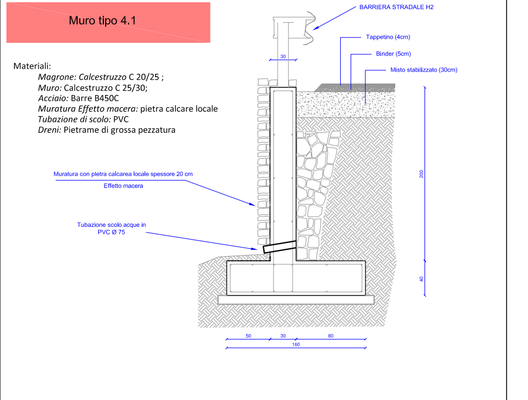


Materiali:
*Magrone: Calcestruzzo* C 20/25 ;
*Muro:* Calcestruzzo C 25/30;
*Acciaio:* Barre B450C
*Muratura Effetto macera:* pietra calcare locale
*Tubazione di scolo:* PVC
*Dreni:* Pietrame di grossa pezzatura

### Muro tipo 6.1

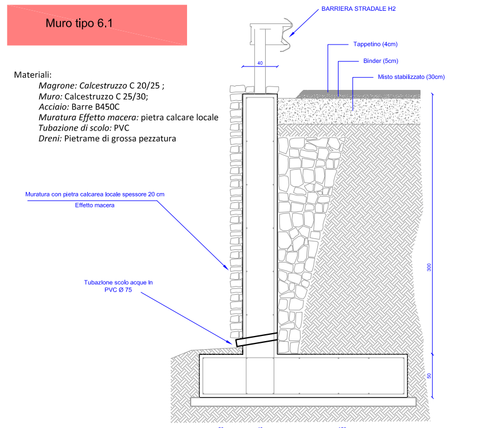


Materiali:
*Magrone: Calcestruzzo* C 20/25 ;
*Muro:* Calcestruzzo C 25/30;
*Acciaio:* Barre B450C
*Muratura Effetto macera:* pietra calcare locale
*Tubazione di scolo:* PVC
*Dreni:* Pietrame di grossa pezzatura