COMUNE di FELITTO | COMUNE di ROCCADASPIDE | COMUNE diCASTEL SAN LORENZO

OGGETTO:

Progetto di Adeguamento e Messa in Sicurezza Strada Intercomunale Scalelle - Pazzano - Fontana Laurenti - Acquariello - Carpine, nei Comuni di Felitto - Castel San Lorenzo - Roccadaspide

PROGETTO DEFINITIVO

Maggio 2021 | Prot. n°:

Committente: Comune di Felitto

Descrizione elaborato:
Elaborati Grafici:
- Planimetria di Progetto, - Quadrante E;

Tavola n°: 12

Scala: 1:1000

Responsabile del procedimento
Ing Daniele Gnazzo

Progettista
Ing Tommaso Maria Giuliani

Documenti di proprietà dell'Amministrazione Comune di Felitto | Diritti tutelati a termine di legge

LEGENDA

- Muro di contenimento tipo 2
- Muro di contenimento tipo 3
- Muro di contenimento tipo 4
- Barriera stradale H2 in corten BP
- Pozzetti + Tombino

- Planimetria di Progetto, - Quadrante E;
- Scala 1:1000

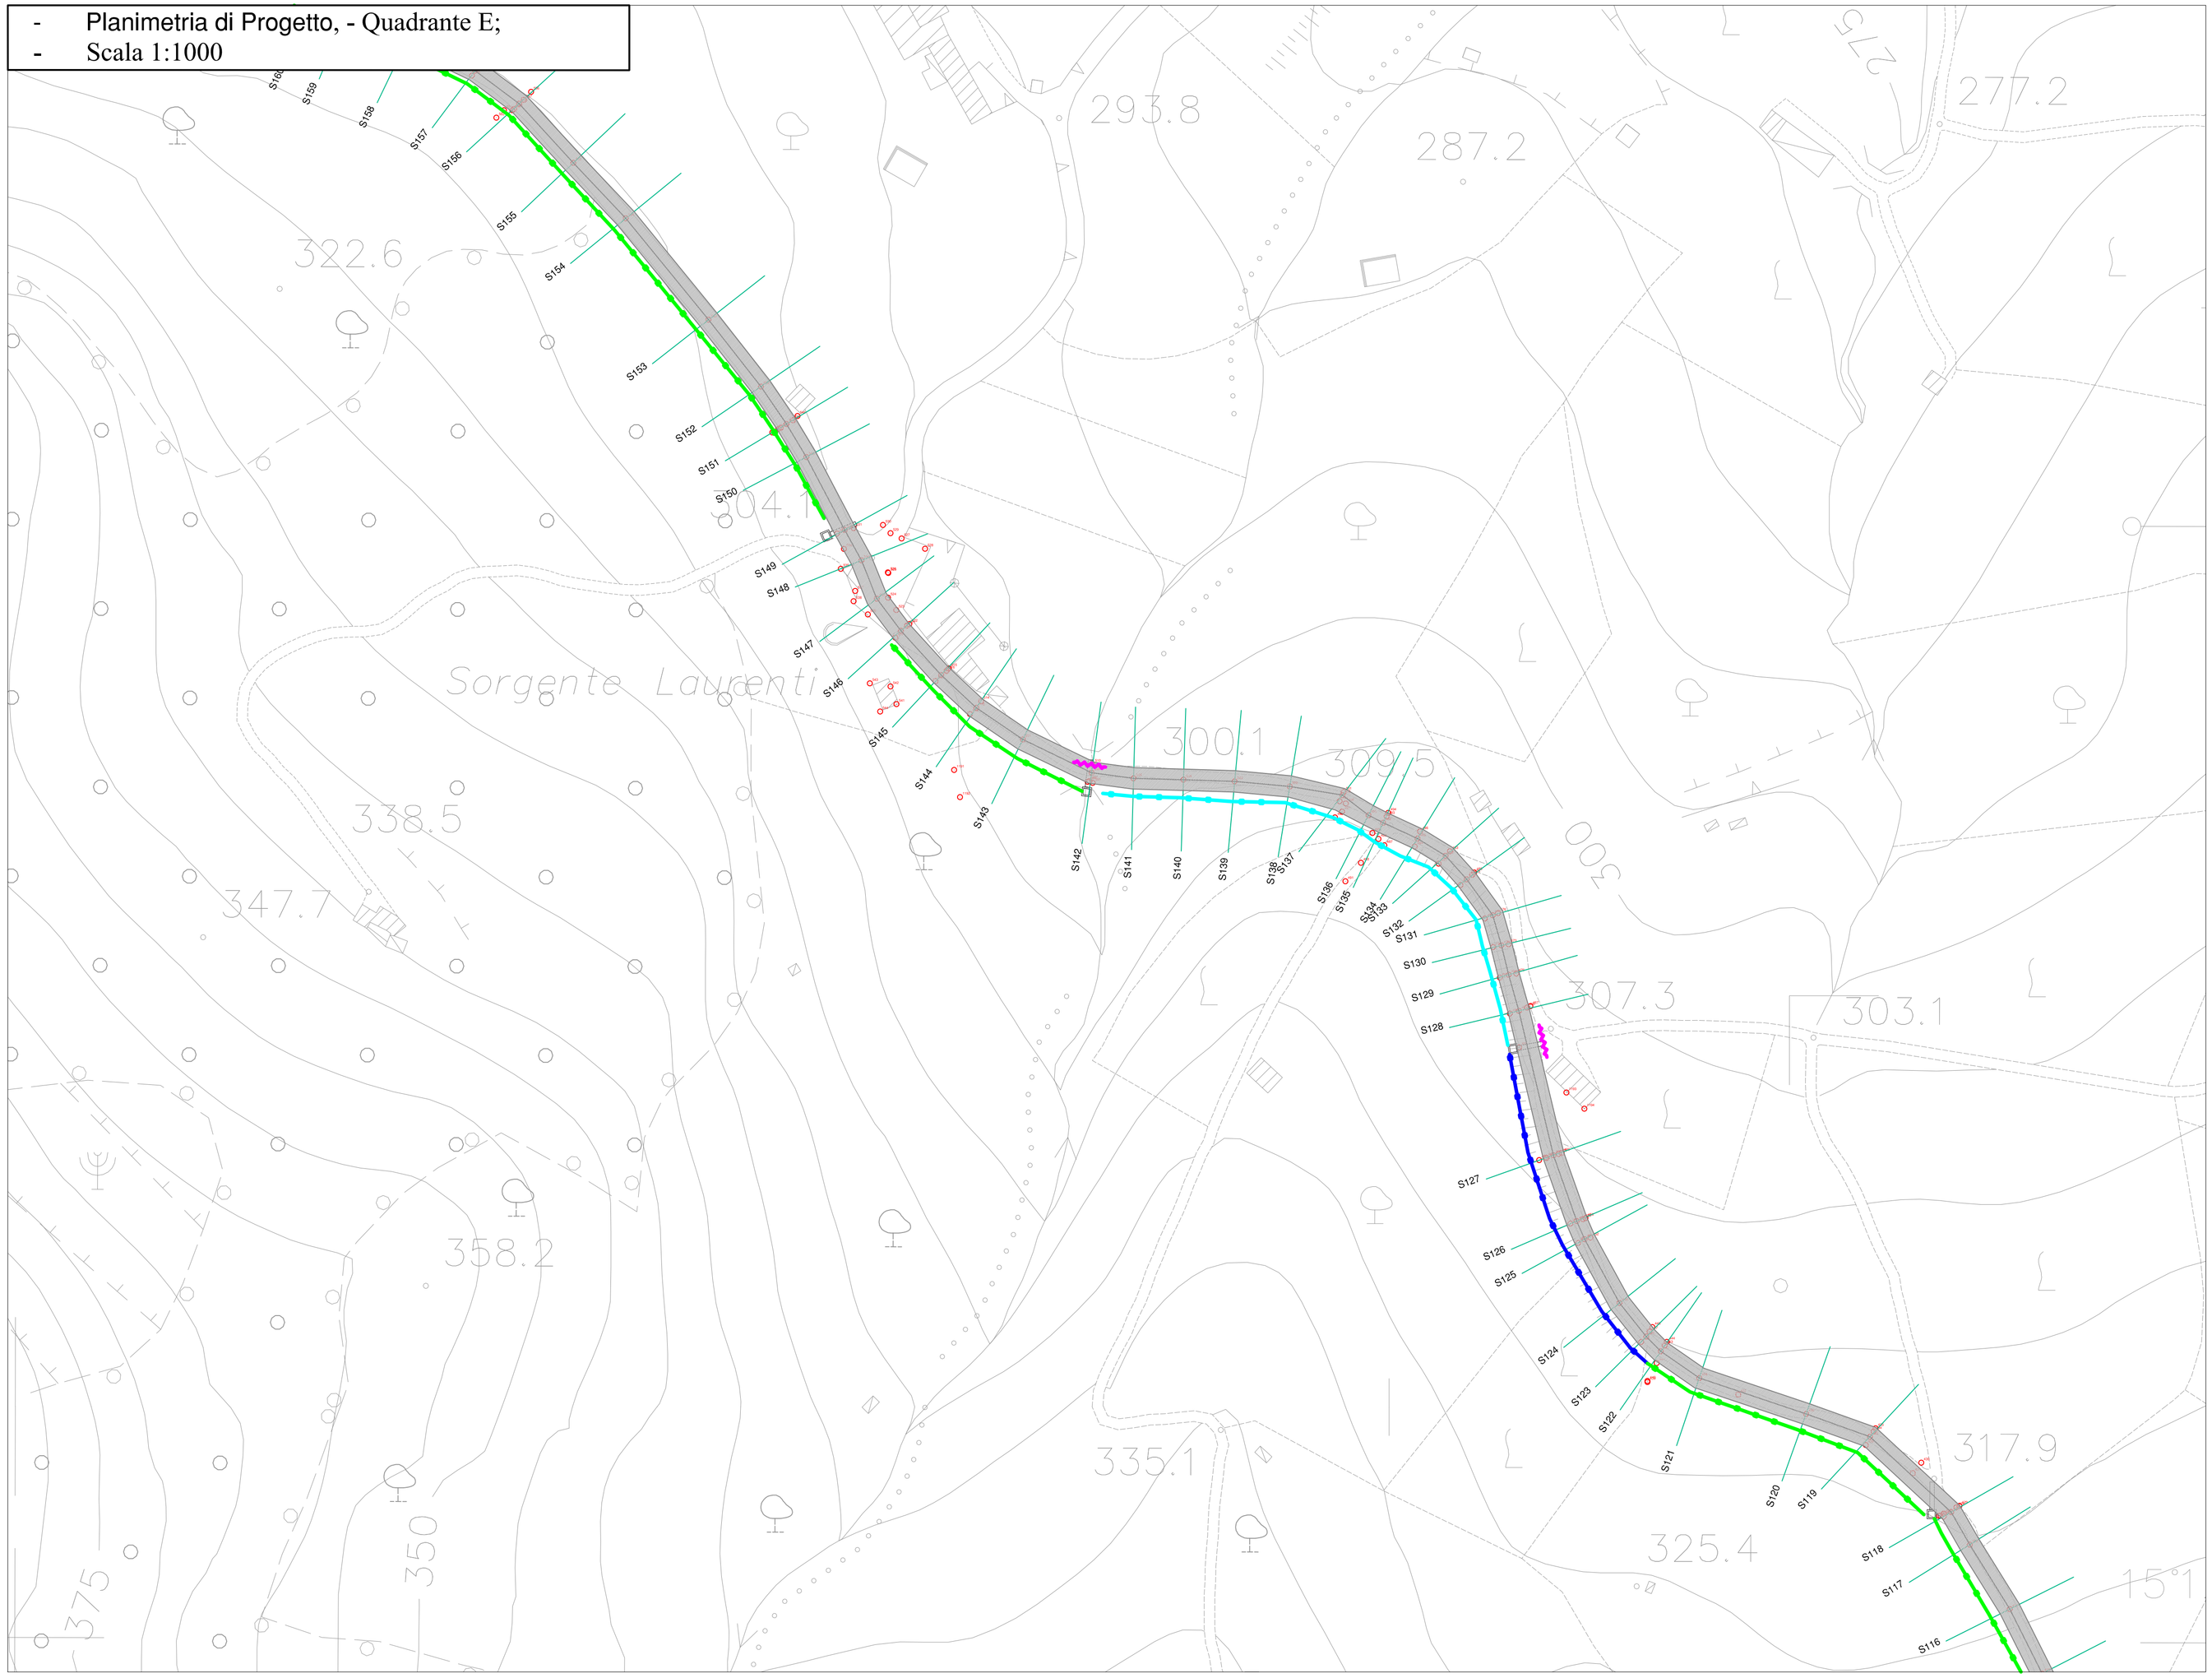

Muro tipo 2

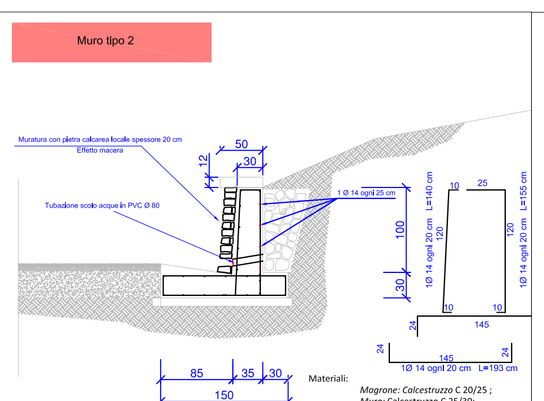

Materiali:
Magrone: Calcestruzzo C 20/25 ;
Muro: Calcestruzzo C 25/30;
Acciaio: Barre B450C
Rivestimento: Scheggioni di pietra locale
Tubazione di scolo: PVC-U UNI EN 1329
Dreni: Pietrame di grossa pezzatura

Muro tipo 3

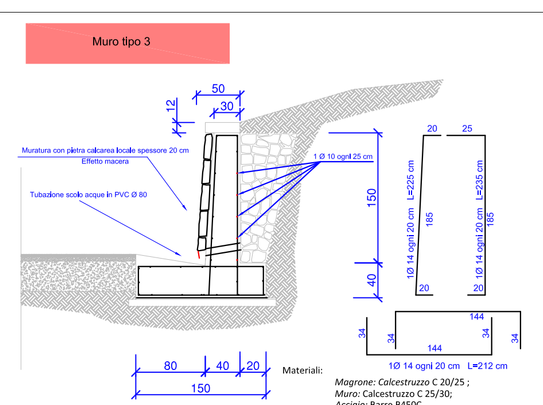

Materiali:
Magrone: Calcestruzzo C 20/25 ;
Muro: Calcestruzzo C 25/30;
Acciaio: Barre B450C
Rivestimento: Scheggioni di pietra locale
Tubazione di scolo: PVC-U UNI EN 1329
Dreni: Pietrame di grossa pezzatura

Muro tipo 4

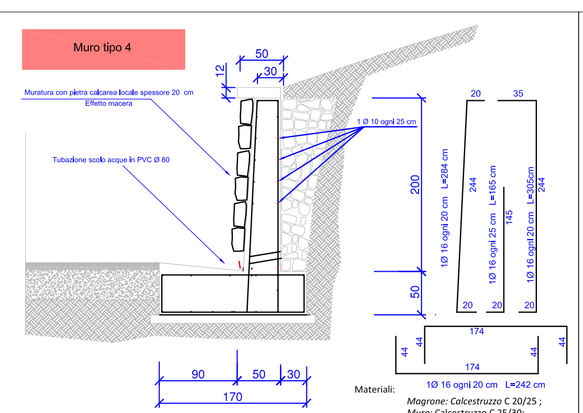

Materiali:
1Ø 16 ogni 20 cm L=242 cm
Magrone: Calcestruzzo C 20/25 ;
Muro: Calcestruzzo C 25/30;
Acciaio: Barre B450C
Rivestimento: Scheggioni di pietra locale
Tubazione di scolo: PVC-U UNI EN 1329
Dreni: Pietrame di grossa pezzatura

Griglia su tombino

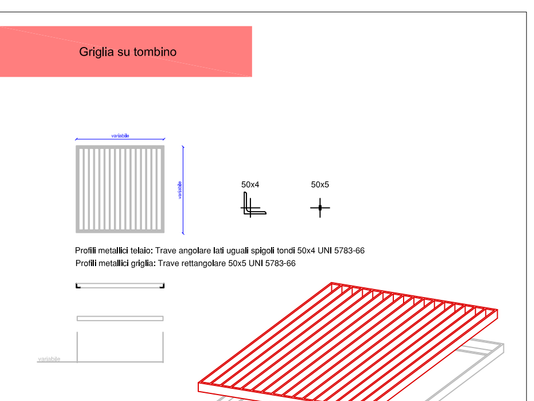

Profili metallici telaio: Trave angolare lati uguali spigoli tondi 50x4 UNI 5783-66
Profili metallici griglia: Trave rettangolare 50x5 UNI 5783-66