




COMUNE DI FELITTO



COMUNE DI ROCCADASPIDE

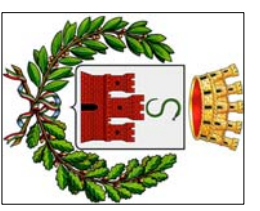

COMUNE DI CASTEL SAN LORENZO

OGGETTO:

**Progetto di Adeguamento e Messa in Sicurezza Strada Intercomunale  
Scalelle - Pazzano - Fontana Laurenti - Acquafelice - Carpline, nel  
Comuni di Felitto - Castel San Lorenzo - Rocca daspide**

# PROGETTO DEFINITIVO

Maggio 2021

Prot. n°:

Comittente:  
**Comune di Felitto**

Descrizione elaborato:  
Elaborati Grafici:  
- **Planimetria di Progetto, - Quadrante F;**

Tavola n°:  
**13**

Scala:  
**1:1000**






Responsabile del procedimento  
Ing. Daniele Grazzo

Progettista  
Ing. Tommaso Maria Giuliani


Documenti di progetto dell'Amministrazione  
Comune di Felitto

Diritti riservati a termine di legge


## LEGENDA

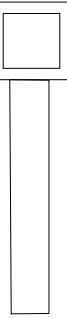-  Muro di contenimento tipo 1
-  Muro di contenimento tipo 2
-  Muro di contenimento tipo 3
-  Barriera stradale H2 in corten BP
-  Pozzetti + Tombino


- **Planimetria di Progetto, - Quadrante F;**  
- **Scala 1:1000**

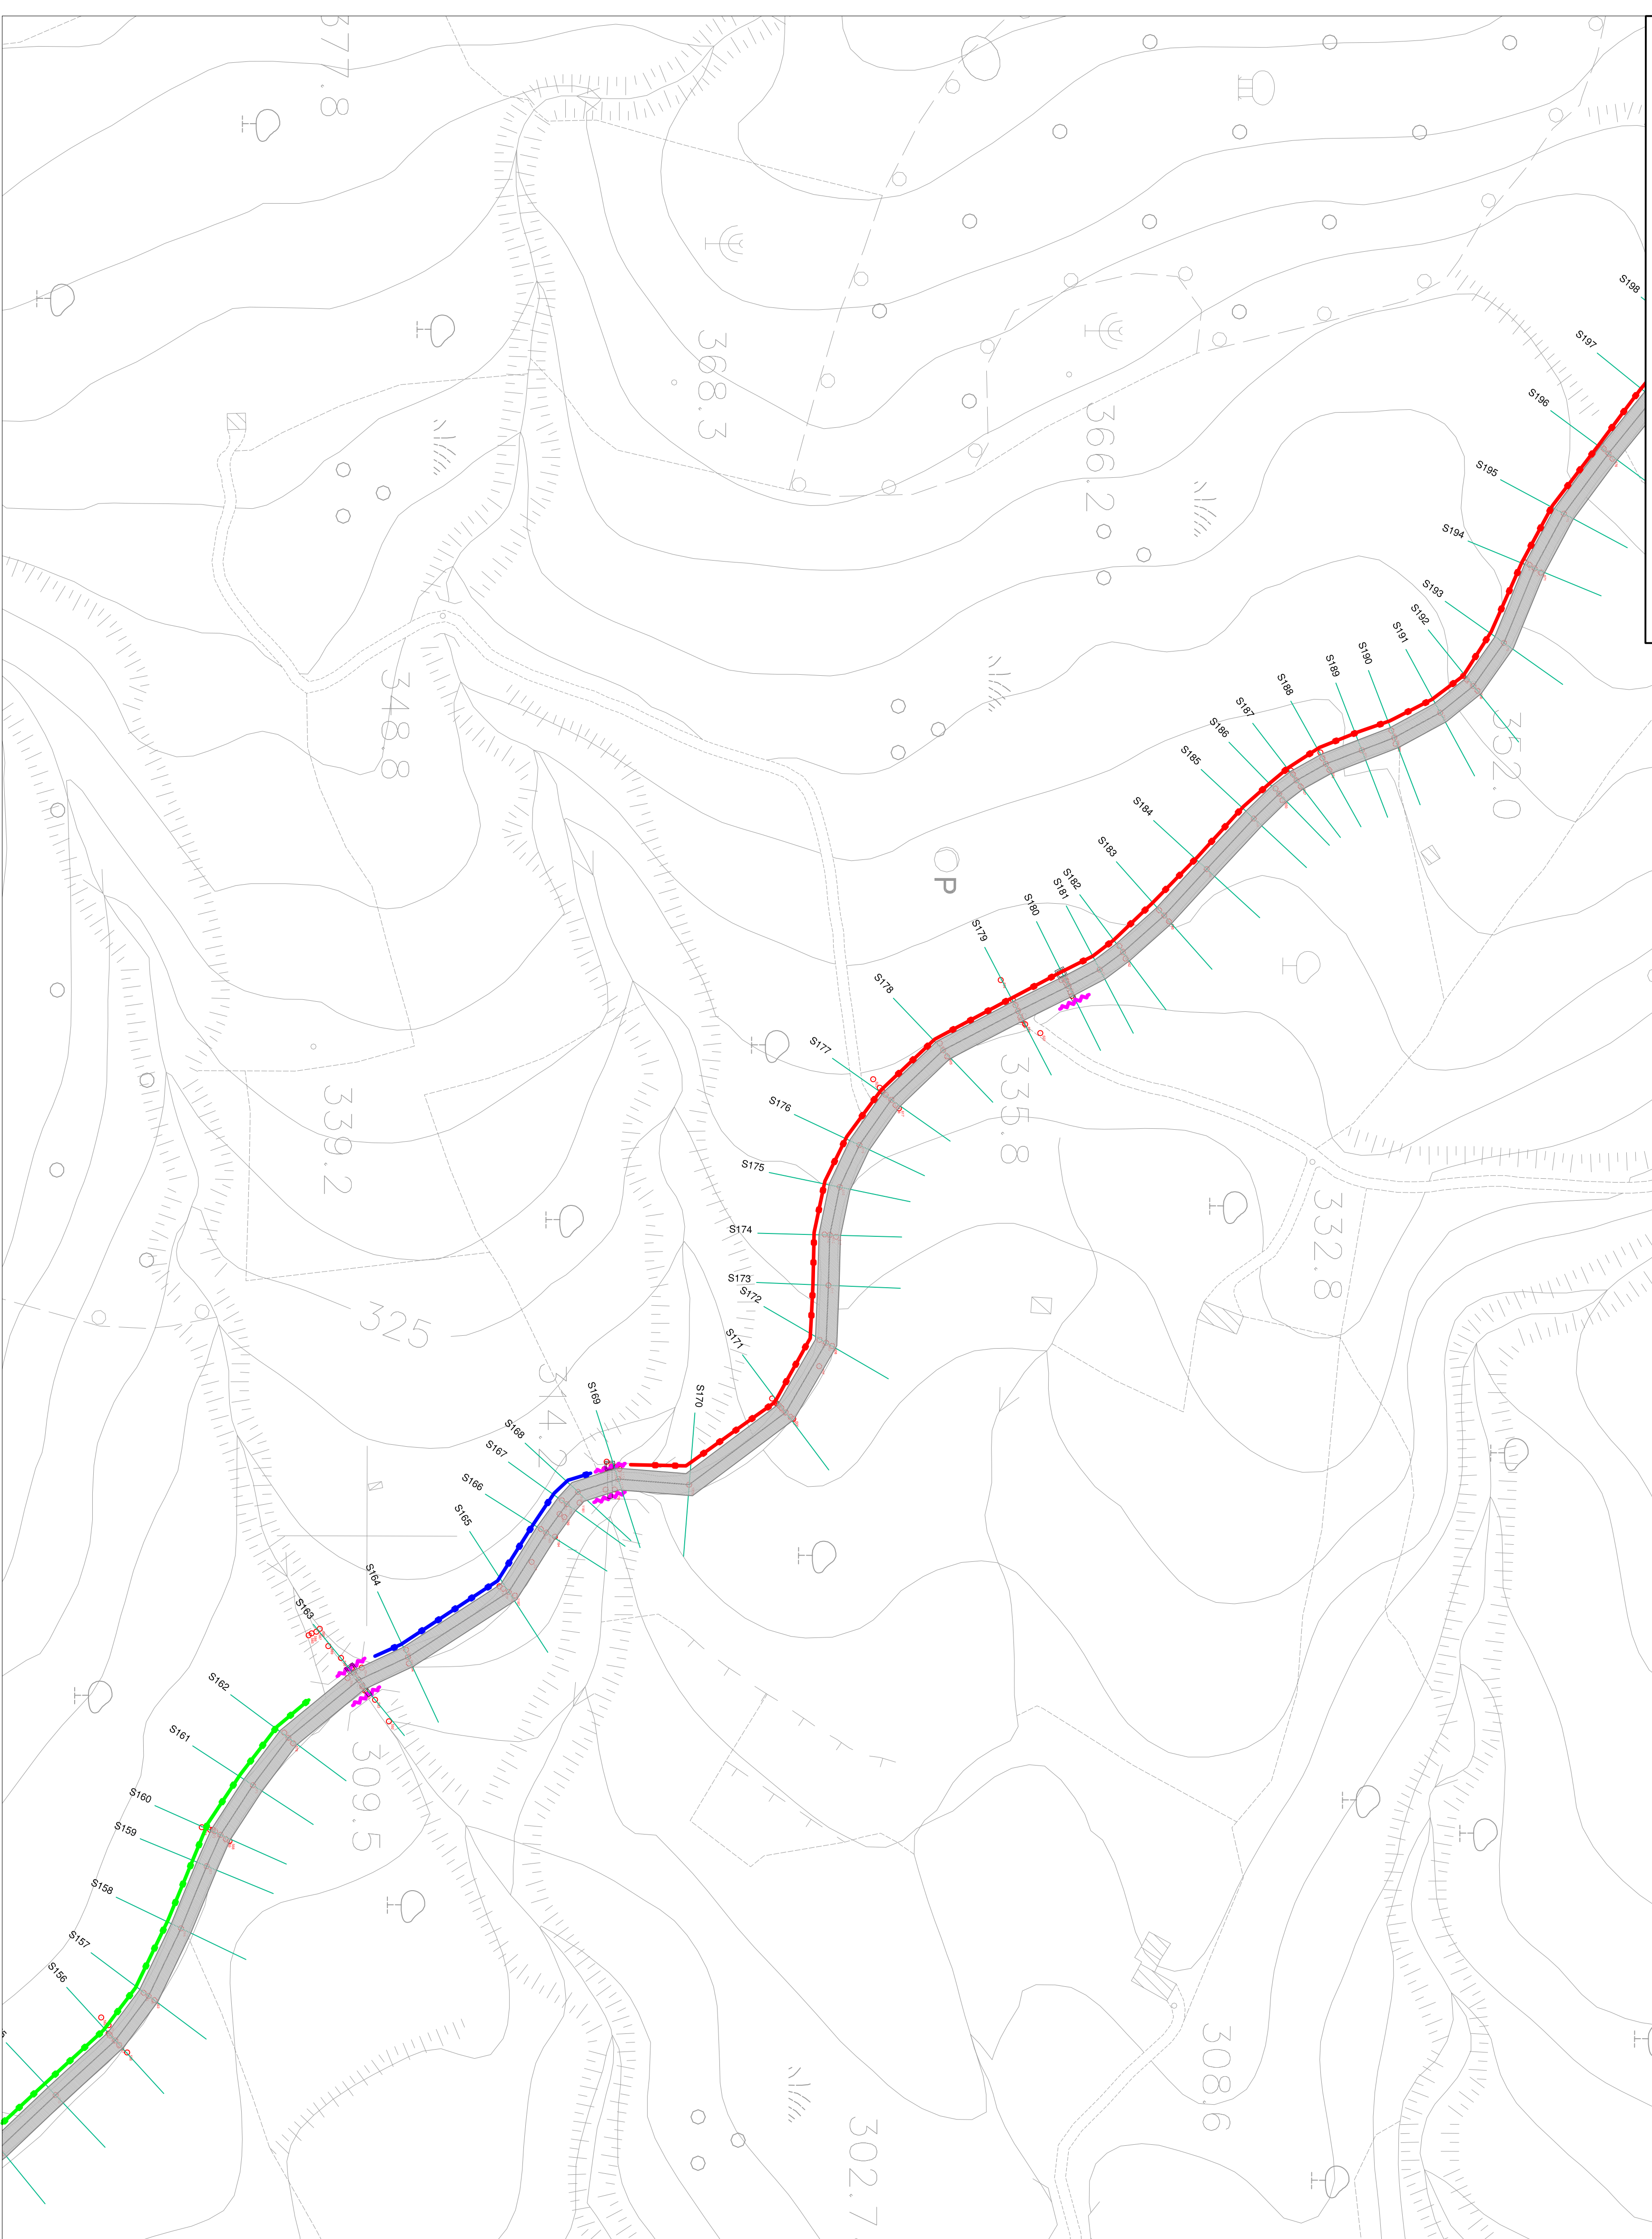


Muro tipo 1

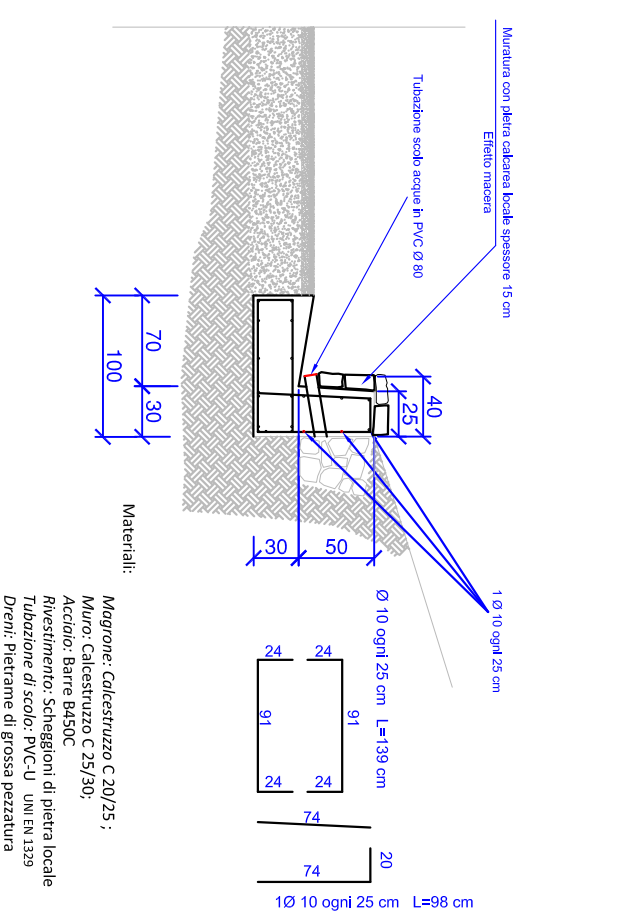

Muro tipo 2

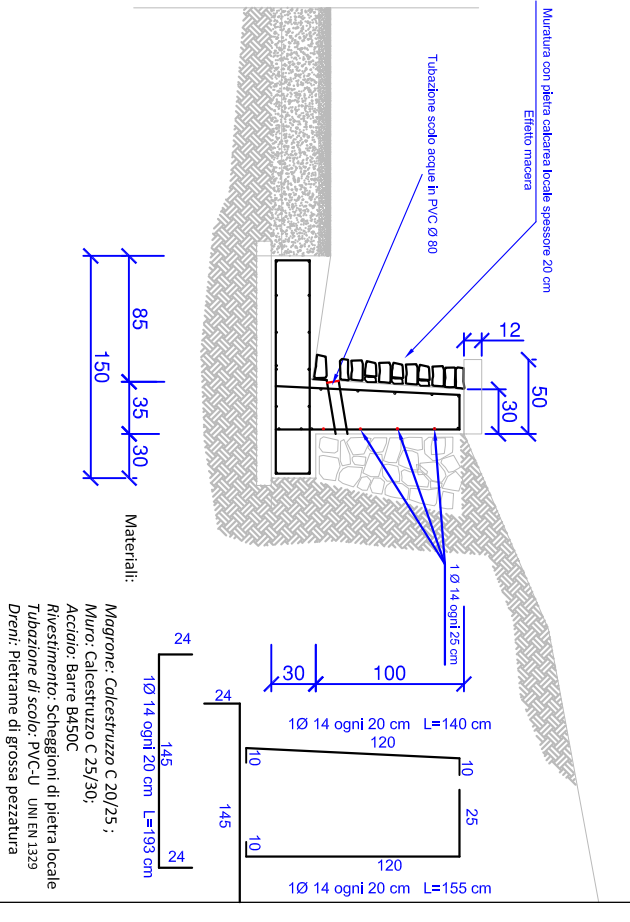

Muro tipo 3

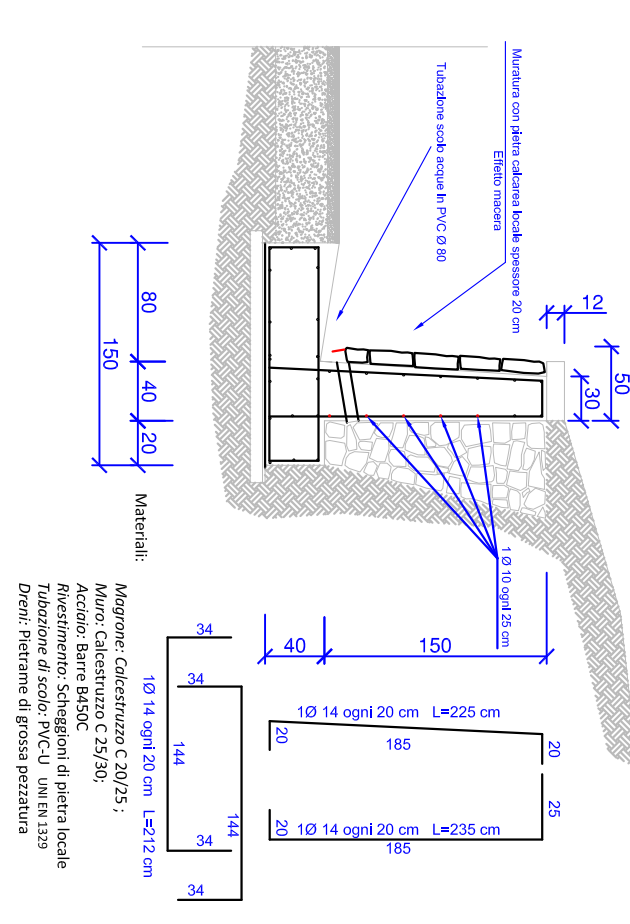

Griglia su tombino

