COMUNE di FELITTO

COMUNE di ROCCADASPIDE

COMUNE diCASTEL SAN LORENZO

OGGETTO:

Progetto di Adeguamento e Messa in Sicurezza Strada Intercomunale Scalelle - Pazzano - Fontana Laurenti - Acquariello - Carpine, nei Comuni di Felitto - Castel San Lorenzo - Roccadaspide

PROGETTO DEFINITIVO

Maggio 2021 | Prot. n°:

Committente:
Comune di Felitto

Descrizione elaborato:
Elaborati Grafici:
- Planimetria di Progetto, - Quadrante G;

Tavola n°: 14

Scala: 1:1000

Responsabile del procedimento
Ing Daniele Gnazzo

Progettista
Ing Tommaso Maria Giuliani

Documenti di proprietà dell'Amministrazione Comune di Felitto

Diritti tutelati a termine di legge

- Planimetria di Progetto, - Quadrante G;
- Scala 1:1000

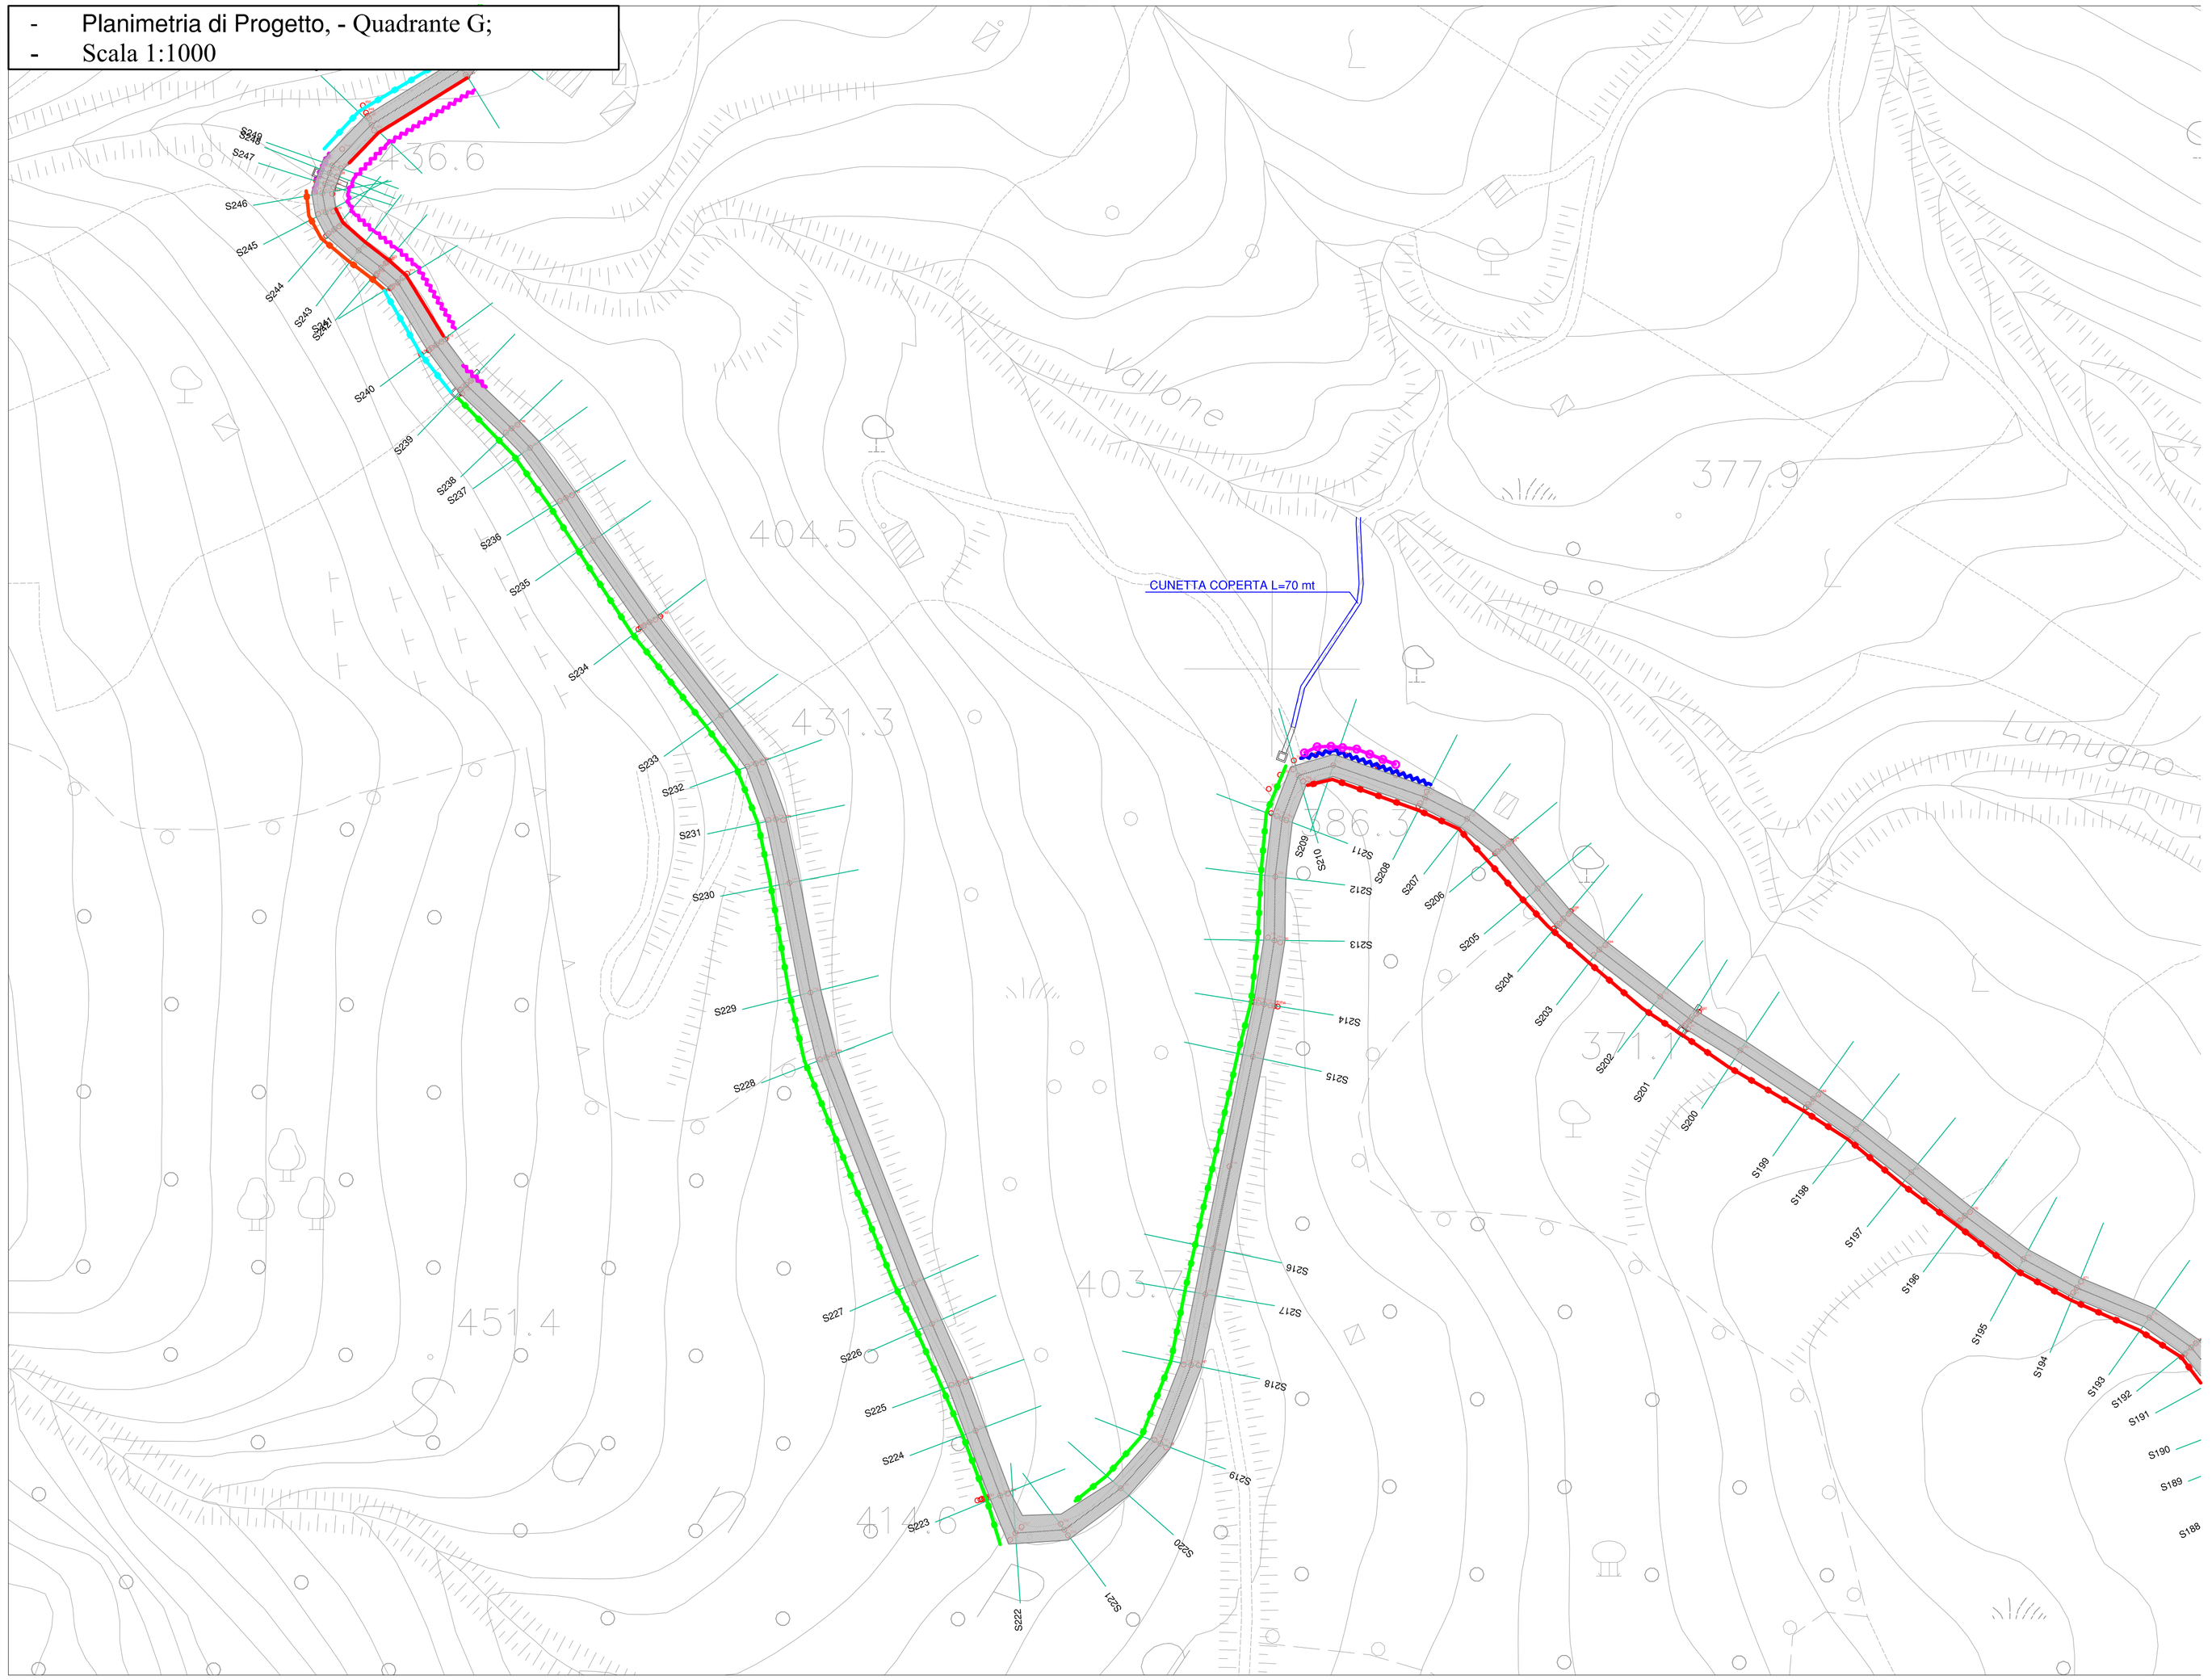

LEGENDA

- Muro di contenimento tipo 1
- Muro di contenimento tipo 2
- Muro di contenimento tipo 4
- Muro di contenimento tipo 5
- Barriera stradale H2 in corten BL
- Barriera stradale H2 in corten BP
- Cordolo su pali
- Paratia
- Pozzetti + Tombino

Muro tipo 1

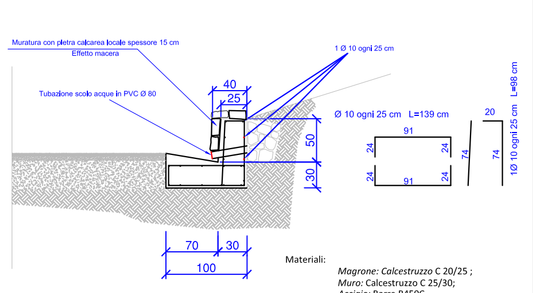

Materiali:
Magrone: Calcestruzzo C 20/25 ;
Muro: Calcestruzzo C 25/30;
Acciaio: Barre B450C
Rivestimento: Schegioni di pietra locale
Tubazione di scolo: PVC-U UNI EN 1329
Dreni: Pietrame di grossa pezzatura

Muro tipo 2

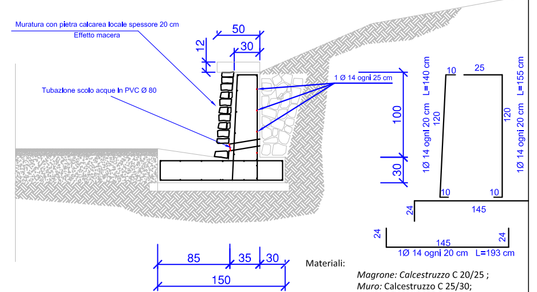

Materiali:
Magrone: Calcestruzzo C 20/25 ;
Muro: Calcestruzzo C 25/30;
Acciaio: Barre B450C
Rivestimento: Schegioni di pietra locale
Tubazione di scolo: PVC-U UNI EN 1329
Dreni: Pietrame di grossa pezzatura

Muro tipo 4

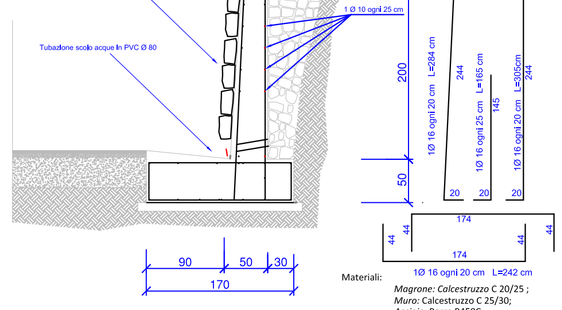

Materiali:
Magrone: Calcestruzzo C 20/25 ;
Muro: Calcestruzzo C 25/30;
Acciaio: Barre B450C
Rivestimento: Schegioni di pietra locale
Tubazione di scolo: PVC-U UNI EN 1329
Dreni: Pietrame di grossa pezzatura

Muro tipo 5

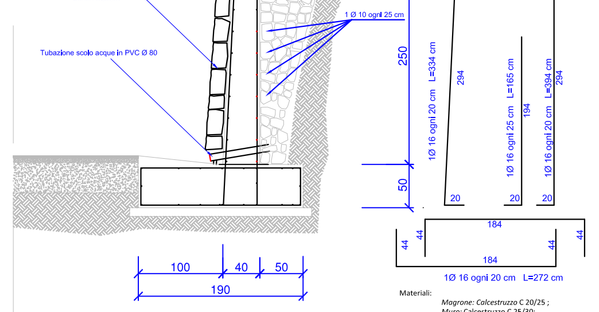

Materiali:
Magrone: Calcestruzzo C 20/25 ;
Muro: Calcestruzzo C 25/30;
Acciaio: Barre B450C
Rivestimento: Schegioni di pietra locale
Tubazione di scolo: PVC-U UNI EN 1329
Dreni: Pietrame di grossa pezzatura

Barriera Stradale su scarpata

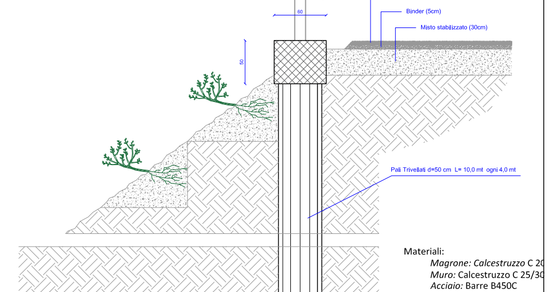

Materiali:
Magrone: Calcestruzzo C 20
Muro: Calcestruzzo C 25/30;
Acciaio: Barre B450C

Paratia

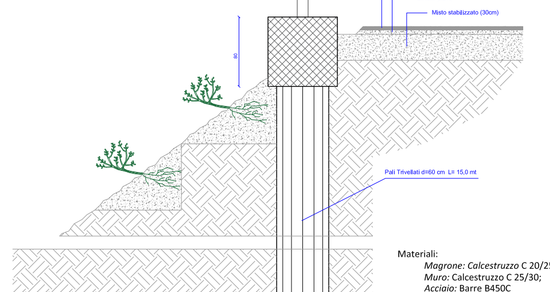

Materiali:
Magrone: Calcestruzzo C 20/25 ;
Muro: Calcestruzzo C 25/30;
Acciaio: Barre B450C