COMUNE di FELITTO | COMUNE di ROCCADASPIDE | COMUNE diCASTEL SAN LORENZO

OGGETTO:

Progetto di Adeguamento e Messa in Sicurezza Strada Intercomunale Scalelle - Pazzano - Fontana Laurenti - Acquariello - Carpine, nei Comuni di Felitto - Castel San Lorenzo - Roccadaspide

PROGETTO DEFINITIVO

Maggio 2021	Prot. n°:

Committente: Comune di Felitto

Descrizione elaborato: Elaborati Grafici: - Piano Particellare di Esproprio, - Quadrante C;	Tavola n°: 28 Scala: 1:1000

Responsabile del procedimento Ing Daniele Gnazzo	Progettista Ing Tommaso Maria Giuliani

Documenti di proprietà dell'Amministrazione Comune di Felitto | Diritti tutelati a termine di legge

LEGENDA

- AREE DA ESPROPRIARE
- Muro di contenimento tipo 1
- Muro di contenimento tipo 2
- Muro di contenimento tipo 3
- Muro di contenimento tipo 4.1
- Muro di contenimento tipo 6.1
- Barriera stradale H2 in corten BP
- Pozzetti + Tombino
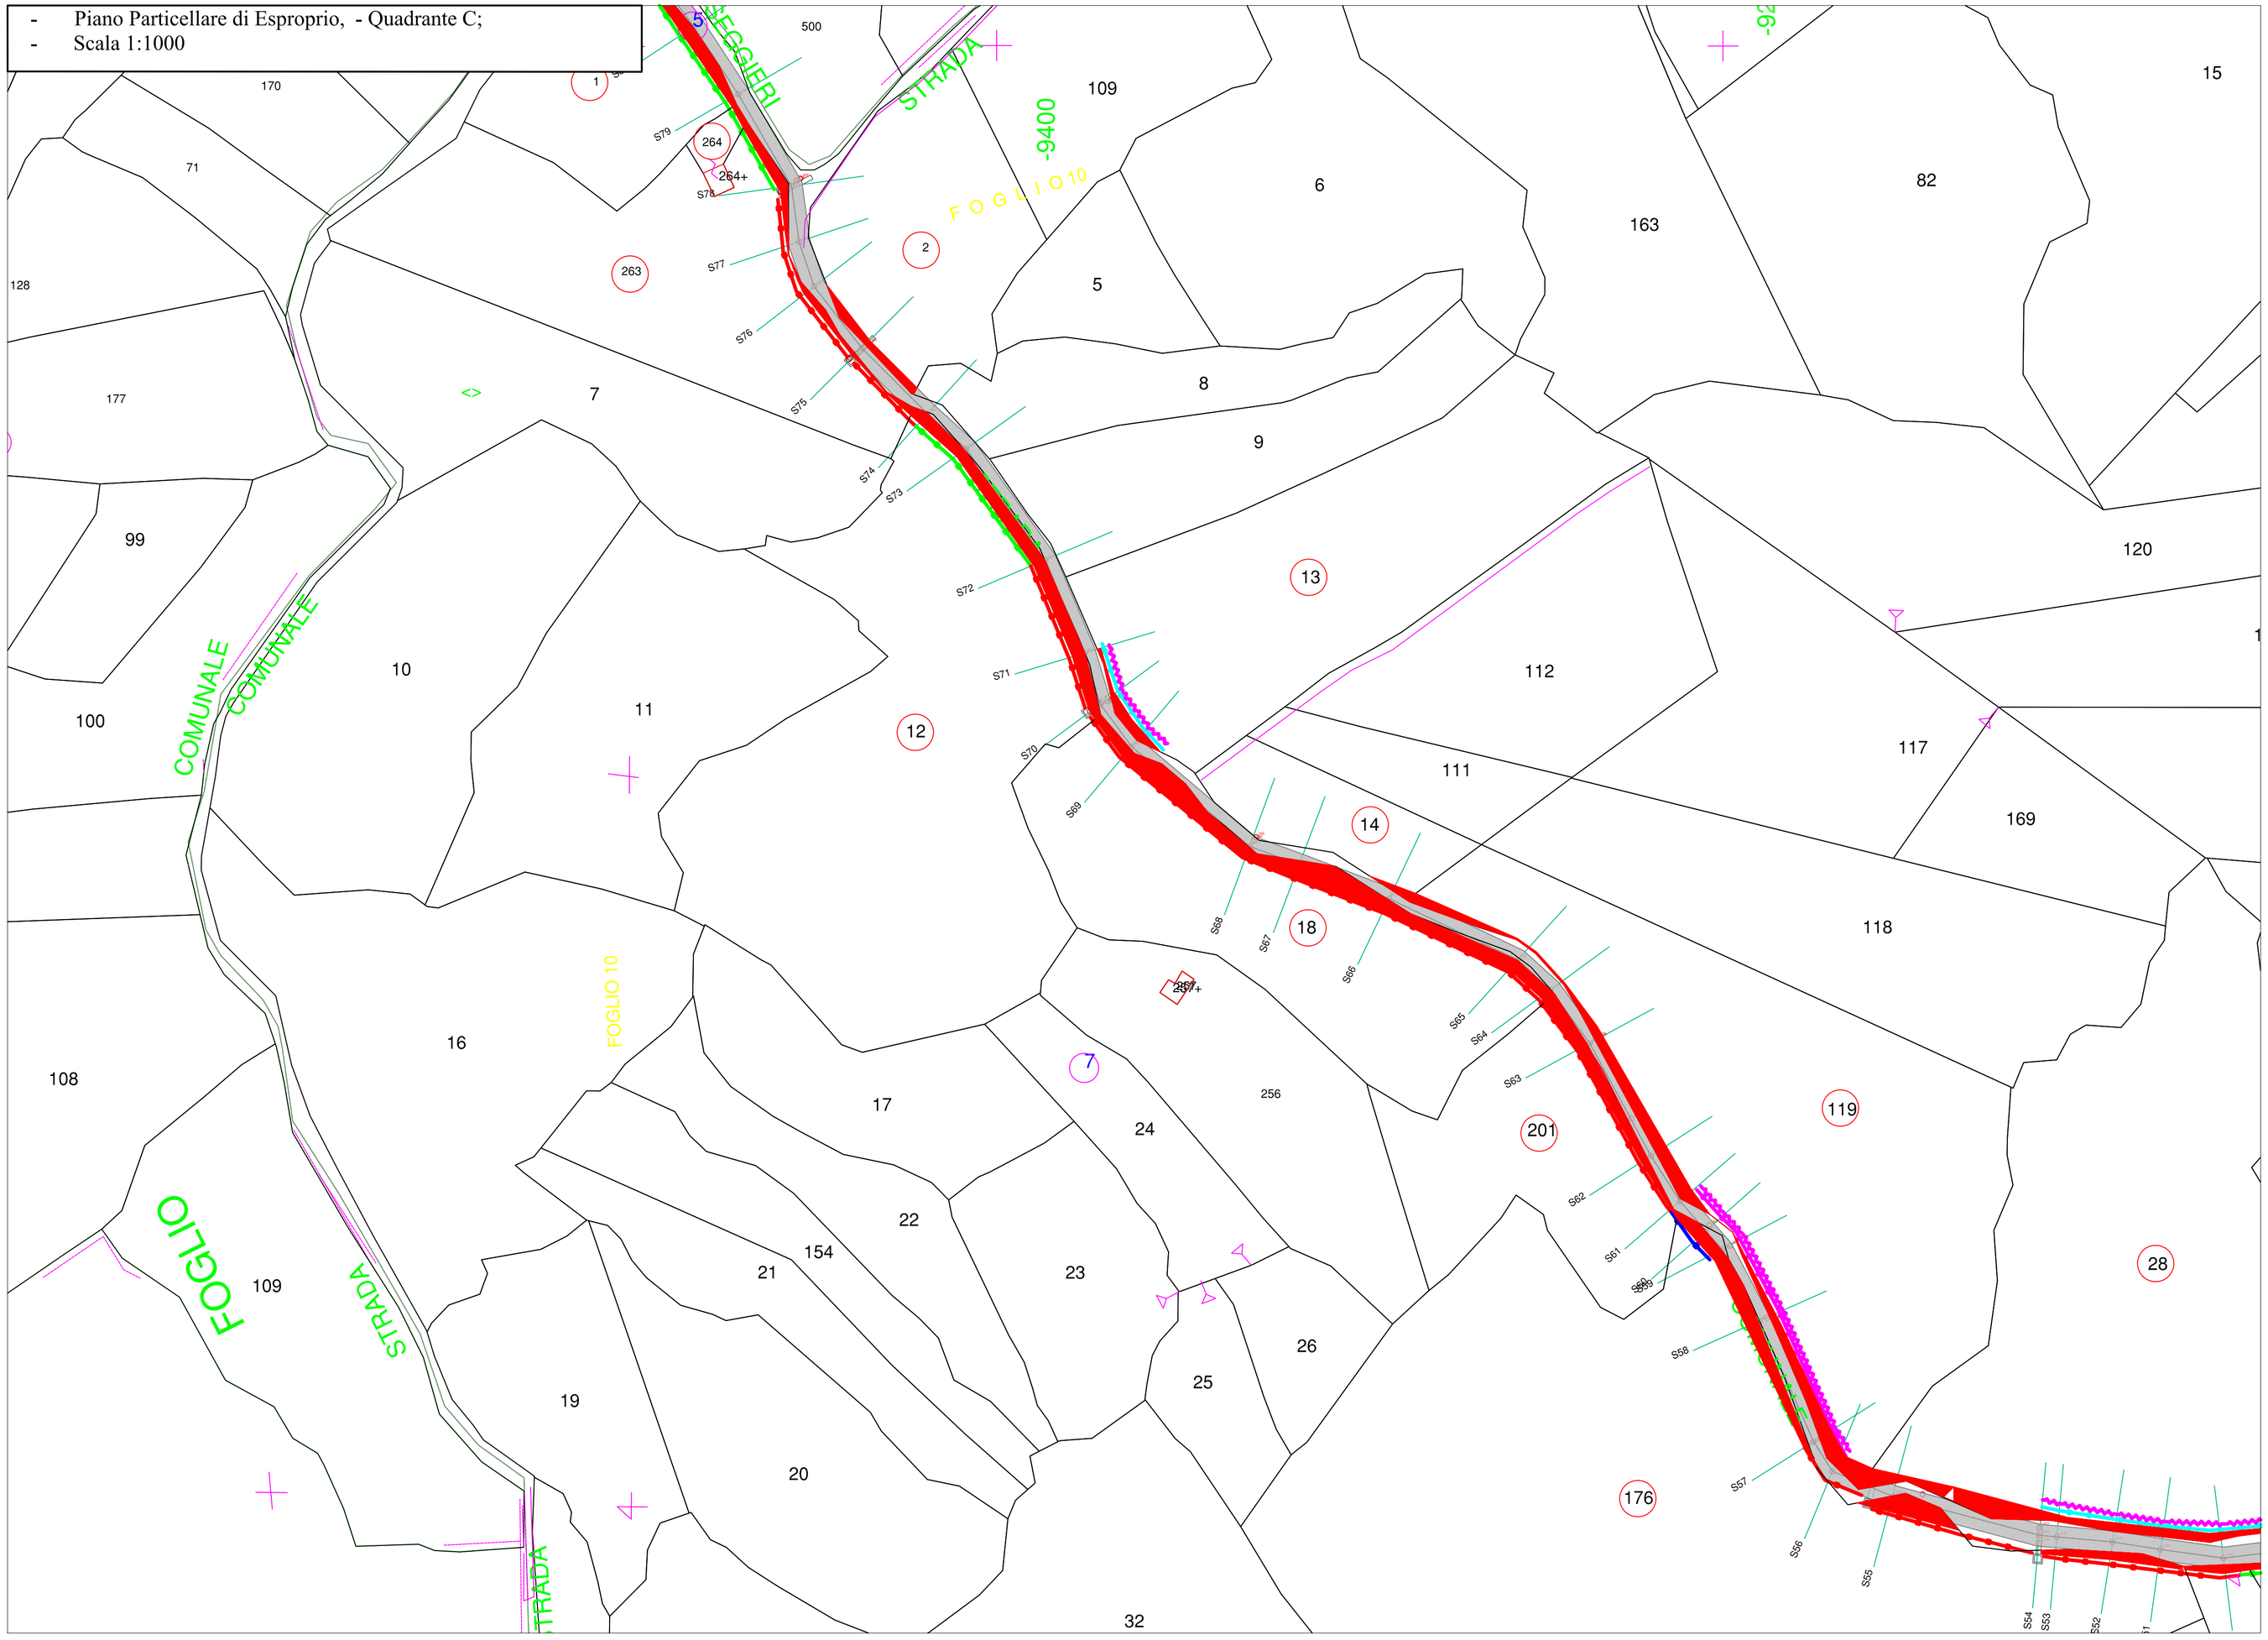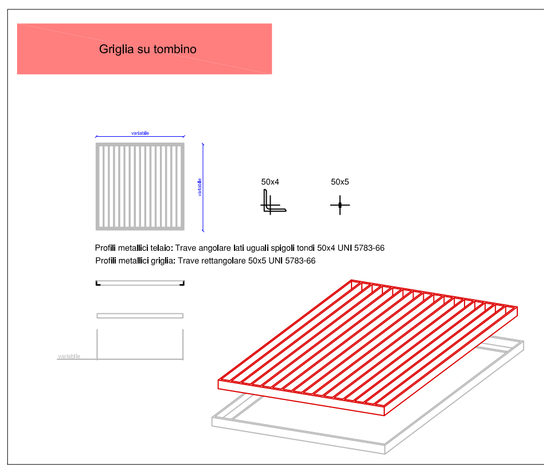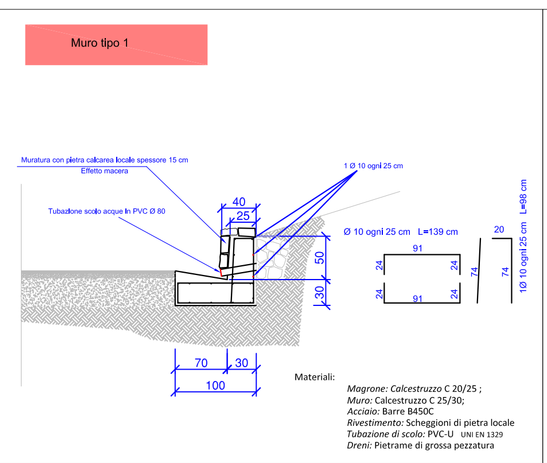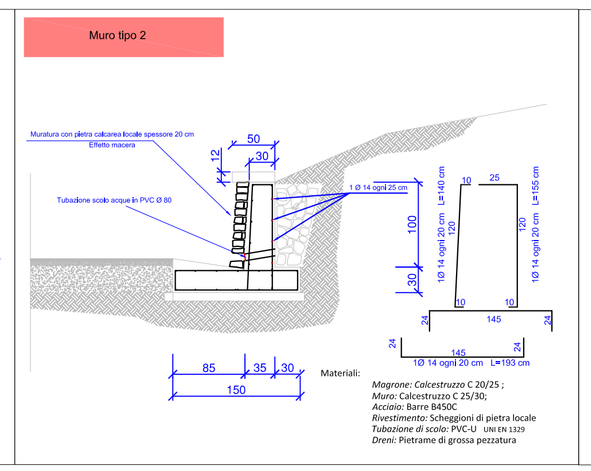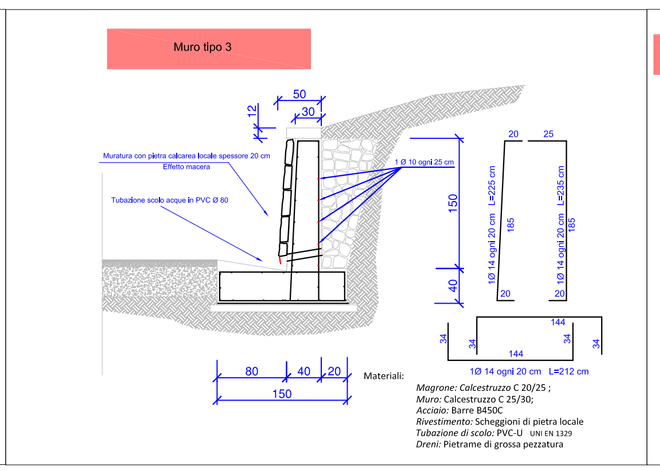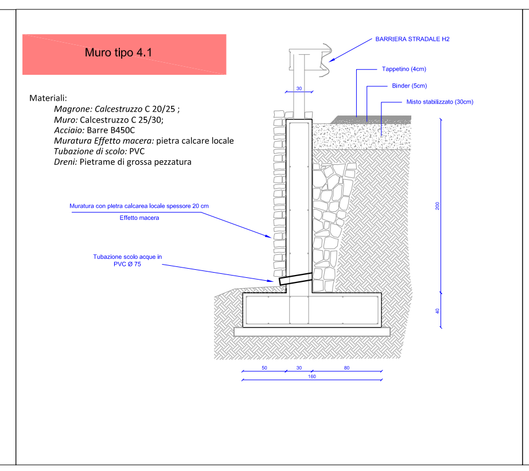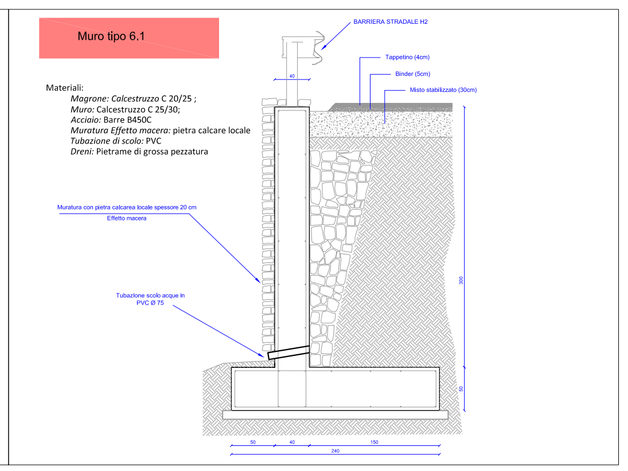
- Piano Particellare di Esproprio, - Quadrante C;
- Scala 1:1000