



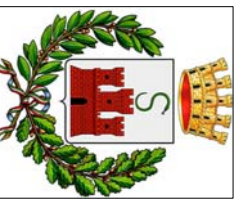

COMUNE DI FELITTO

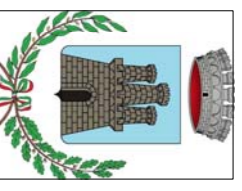

COMUNE DI ROCCAASPIDE



COMUNE DI CASTEL SAN LORENZO

OGGETTO:

**Progetto di Adeguamento e Messa in Sicurezza Strada Intercomunale
Scalelle - Pazzano - Fontana Laurenti - Acquarello - Carpine, nel
Comuni di Felitto - Castel San Lorenzo - Roccaaspide**

PROGETTO DEFINITIVO

Maggio 2021

Prot. n.º:

Comittente:
Comune di Felitto

Descrizione elaborato:
Elaborati Grafici:
- Piano Particolare di Esproprio, - Quadrante D;

Tavola n.º:
29

Scala:
1:1000


Responsabile del procedimento
Ing Daniele Grazzo

Progettista
Ing Tommaso Maria Giuliani

Documenti di proprietà dell'Amministrazione
Comune di Felitto

Diritti tutelati e termine di legge

LEGENDA

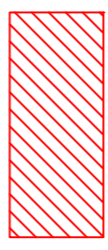


AREE DA ESPROPRIARE

Muro di contenimento tipo 1

Muro di contenimento tipo 2


Muro di contenimento tipo 3:1

Barriera stradale H2 in corten BP

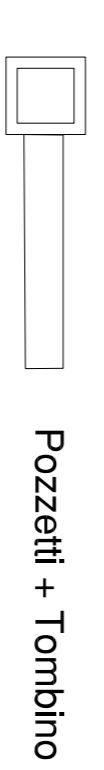


Pozzetti + Tombino


- Piano Particolare di Esproprio, - Quadrante D;
- Scala 1:1000

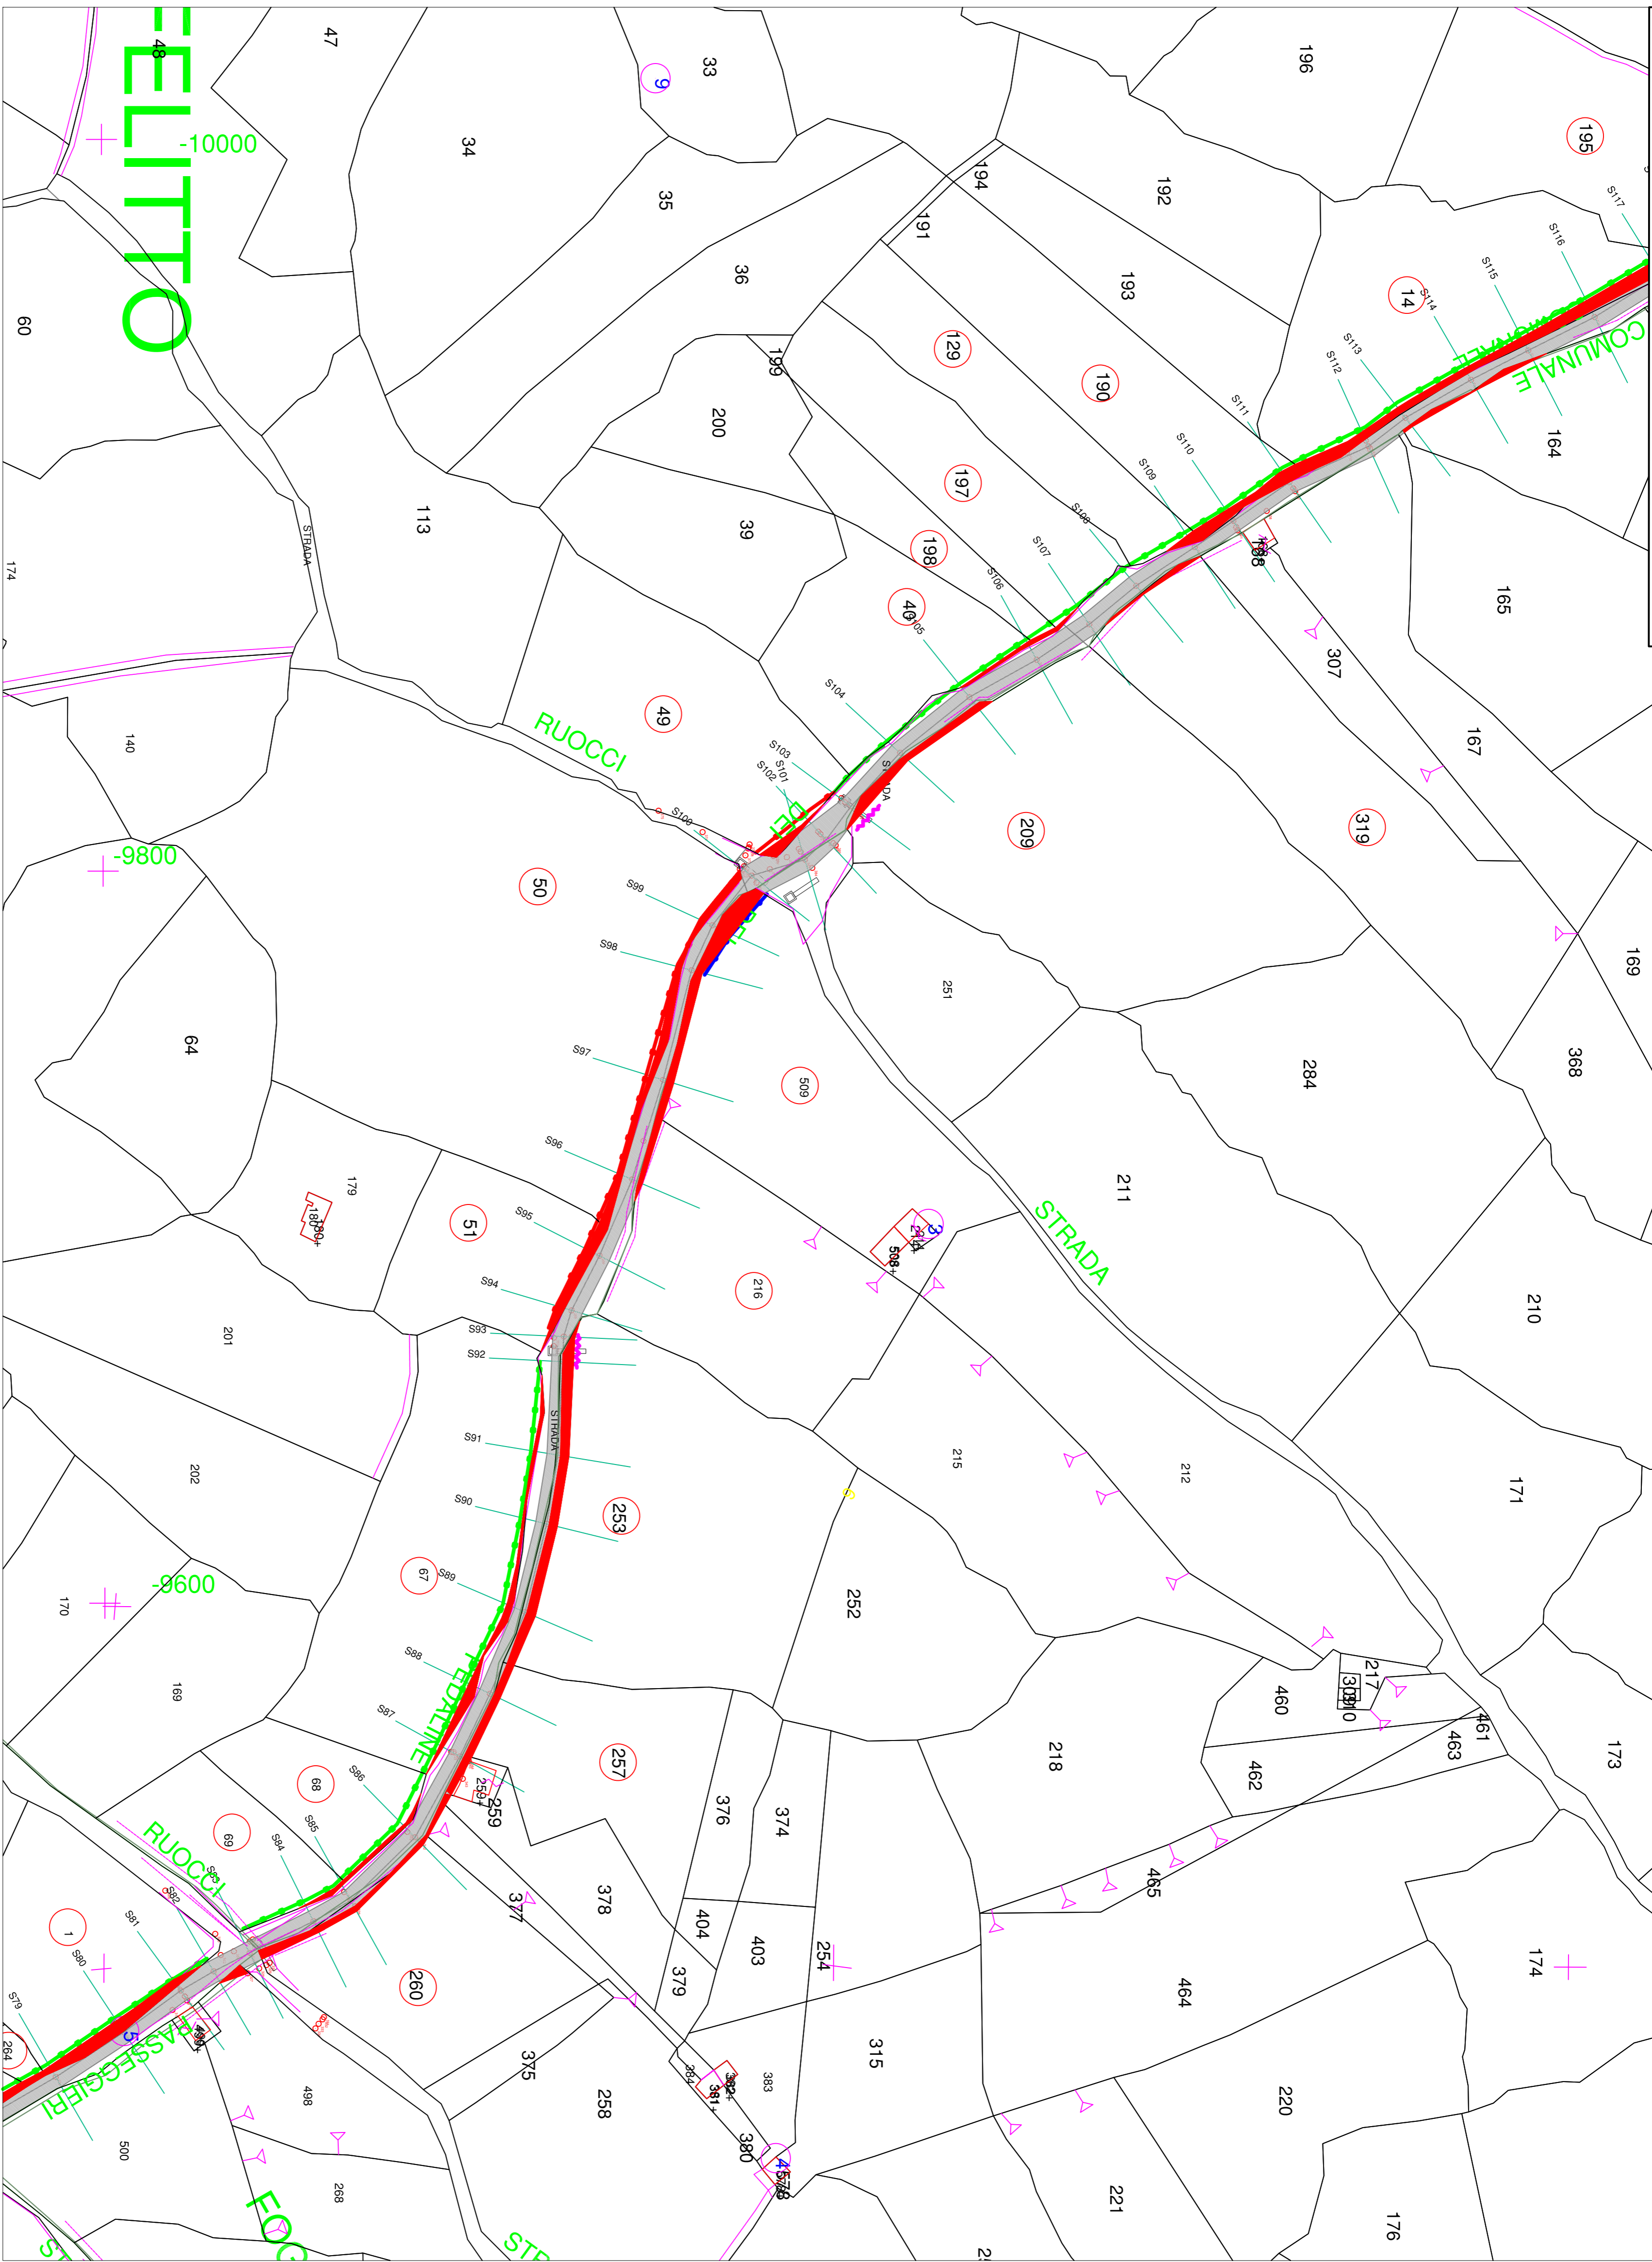


Muro tipo 1

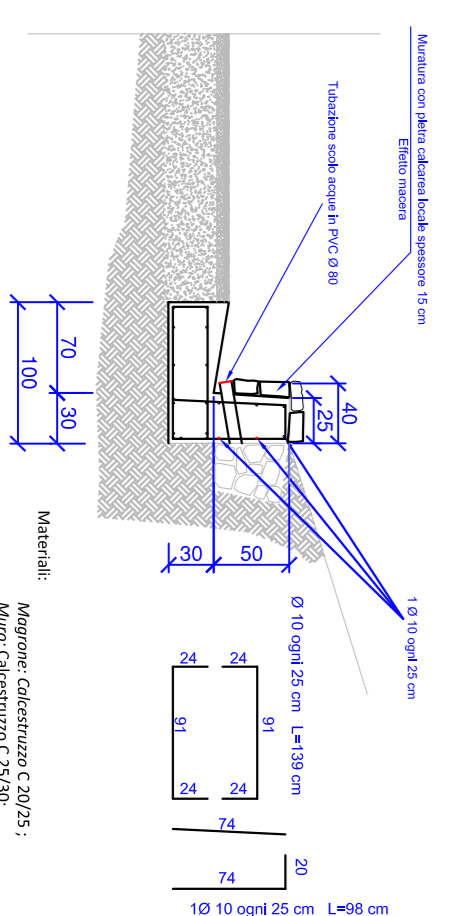

Muro tipo 2

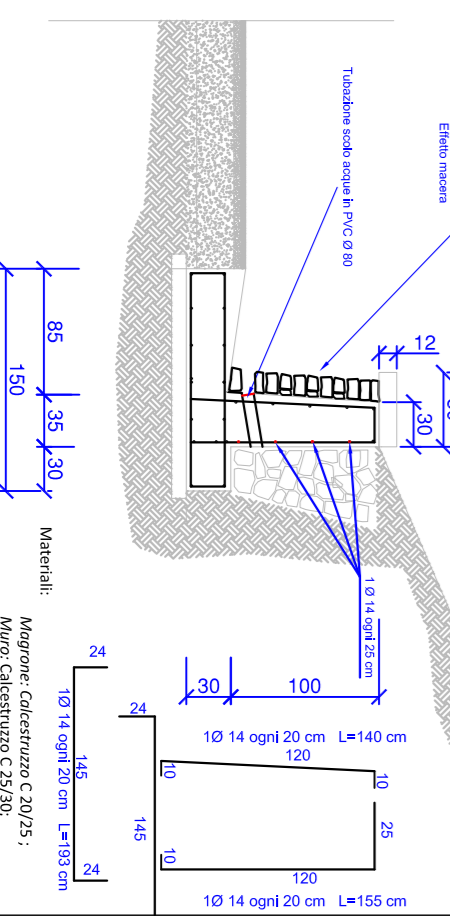

Muro tipo 3:1

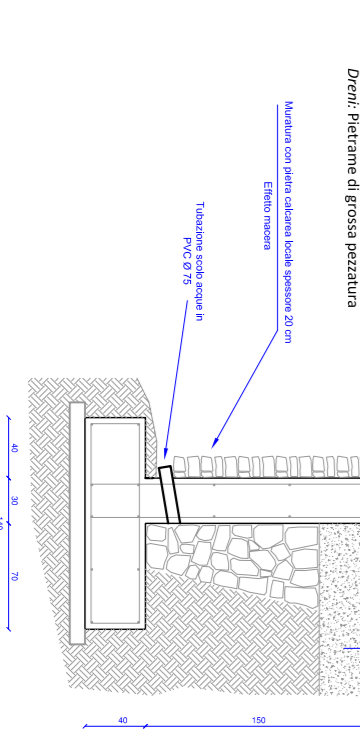

Griglia su tombino

