


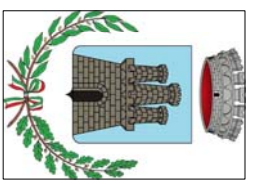

COMUNE DI FELITTO



COMUNE DI ROCCAASPIDE



COMUNE DI CASTEL SAN LORENZO

OGGETTO:

**Progetto di Adeguamento e Messa in Sicurezza Strada Intercomunale  
Scalelle - Pazzano - Fontana Laurenti - Acquafelice - Carpine, nel  
Comuni di Felitto - Castel San Lorenzo - Roccaaspide**

# PROGETTO DEFINITIVO

Maggio 2021

Prot. n.:

Comittente:  
**Comune di Felitto**

Descrizione elaborato:  
Elaborati Grafici:  
- Piano Particolare di Esproprio, - Quadrante E;

Tavola n.º:  
**30**

Scala:  
**1:1000**

Responsabile del procedimento  
Ing Daniele Gnozzo

Progettista  
Ing Tommaso Maria Giuliani

Documenti di proprietà dell'Amministrazione  
Comune di Felitto

Diritti riservati a termine di legge

## LEGENDA



AREE DA ESPROPRIARE

Muro di contenimento tipo 2

Muro di contenimento tipo 3


Muro di contenimento tipo 4

Barriera stradale - H2 in corten BP




Pozzetti + Tombino


- Piano Particolare di Esproprio - Quadrante E;  
- Scala 1:1000

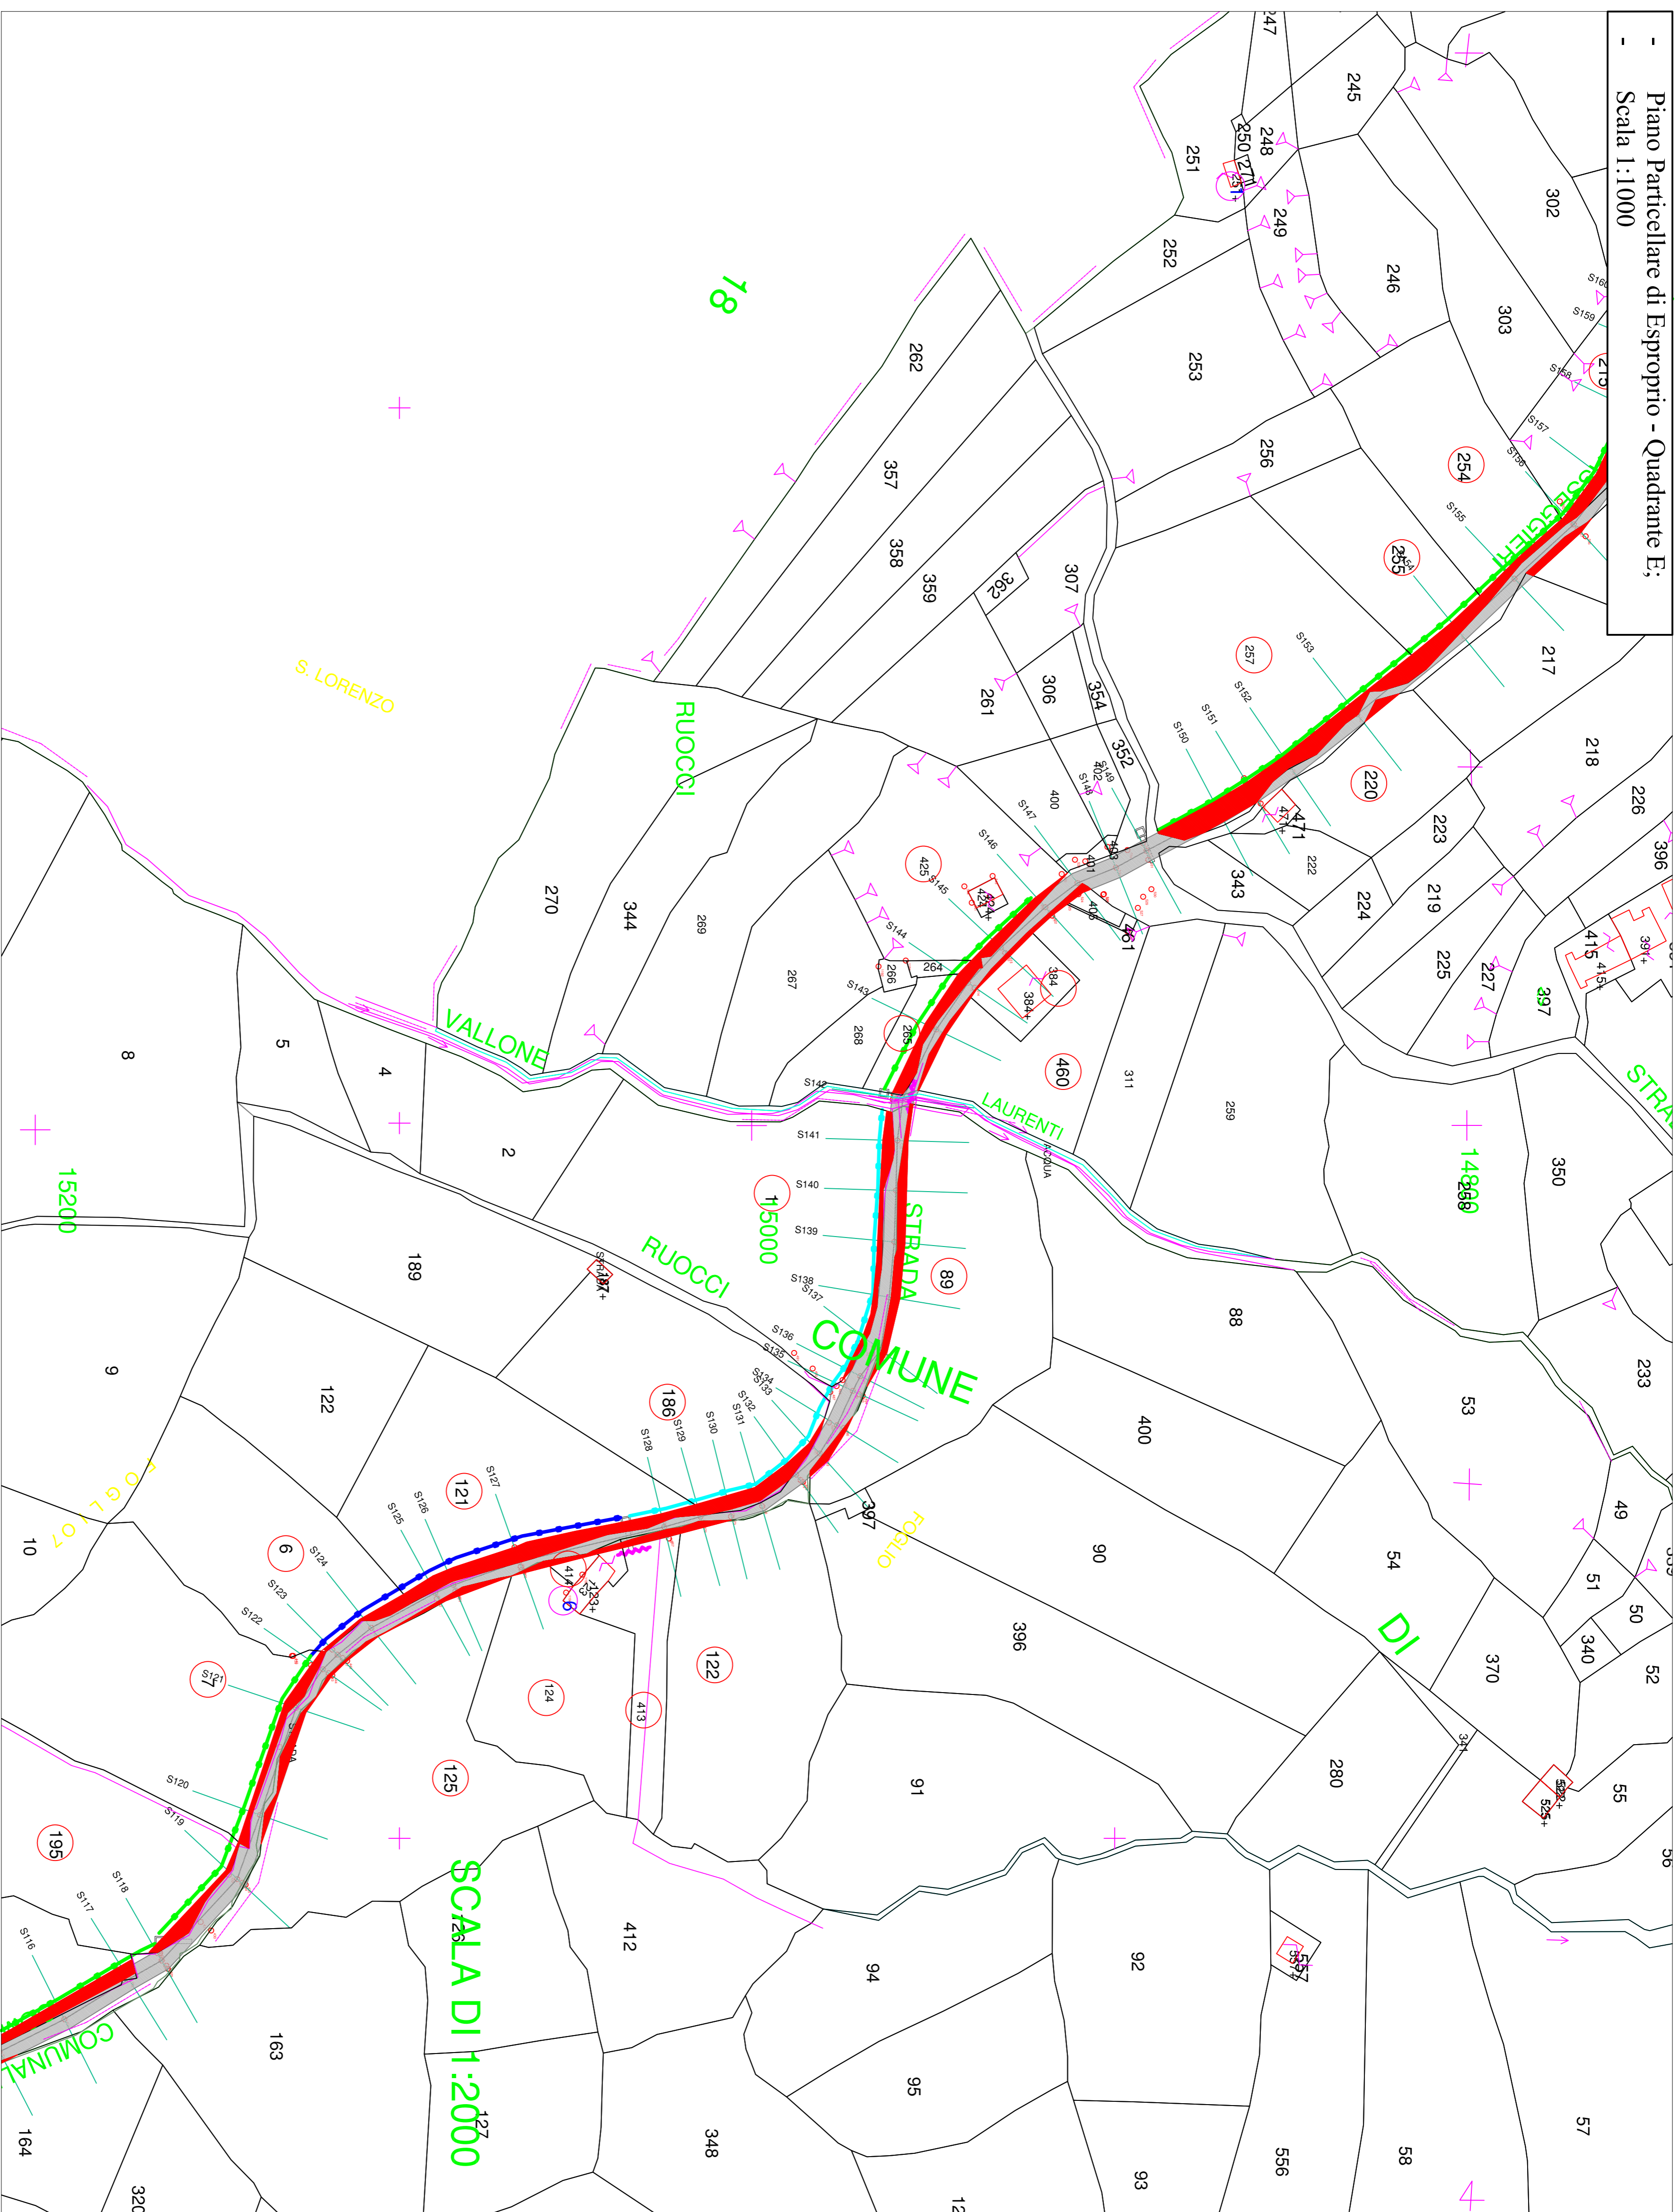


Muro tipo 2

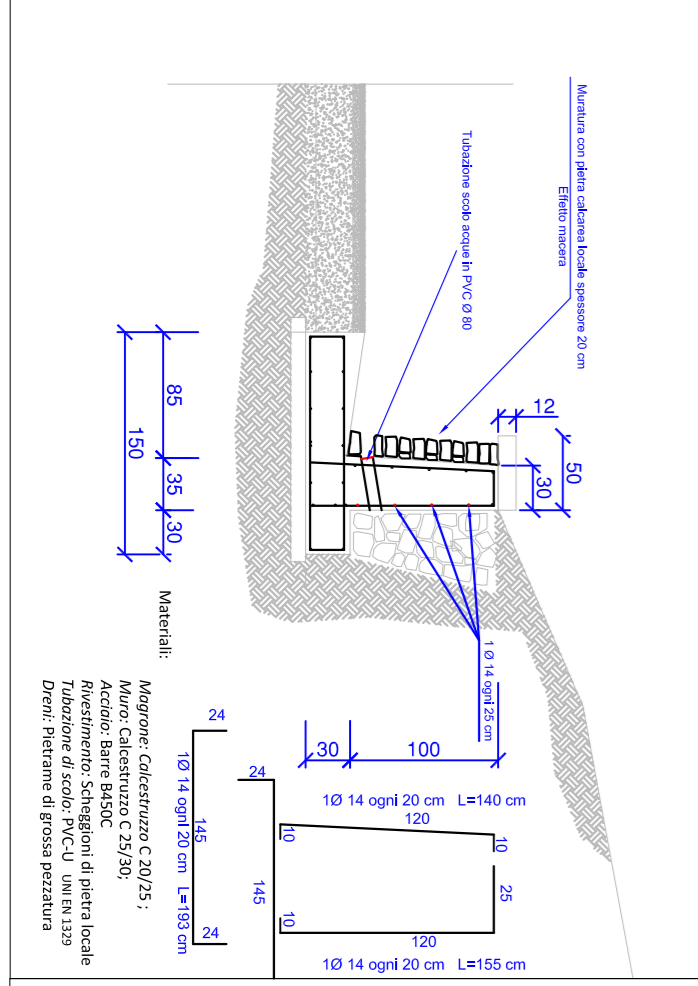

Muro tipo 3

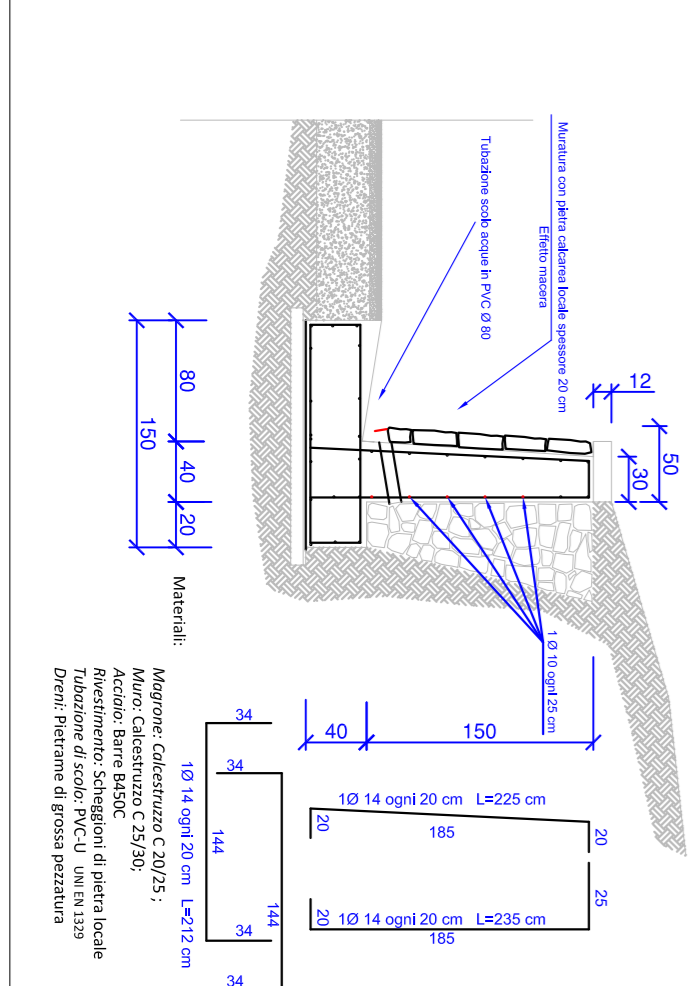

Muro tipo 4

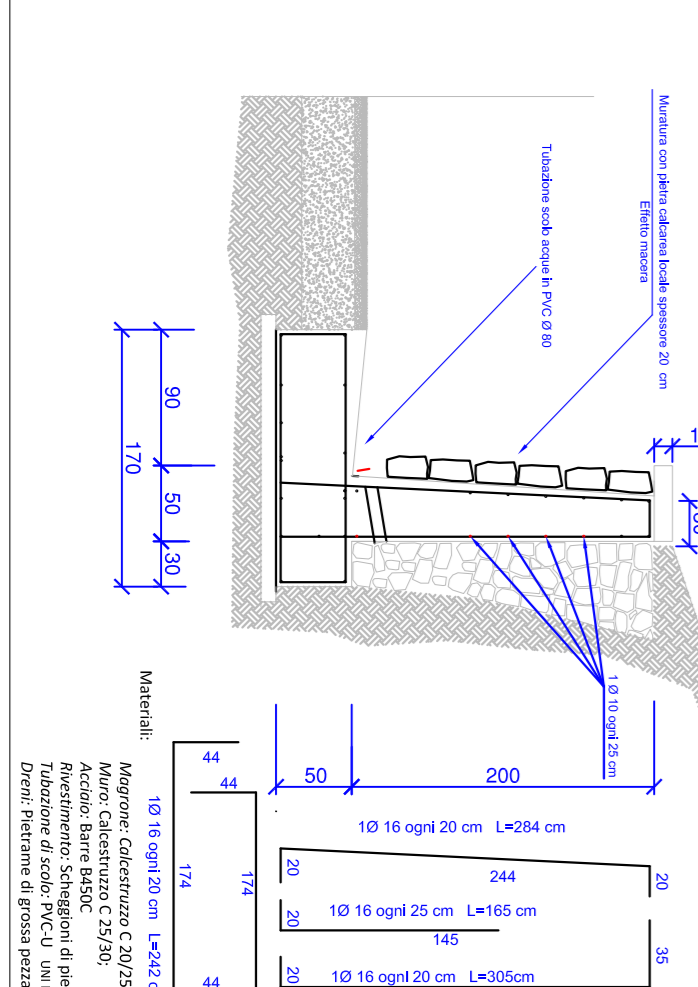

Griglia su tombino

