

COMUNE DI FELITTO



COMUNE DI ROCCALASPIDE



COMUNE DI CASTELLE SANGUIGNO

OGGETTO:

Progetto di Adeguamento e Messa in Sicurezza Strada Intercomunale  
Scalelle - Pazzano - Fontana Laurenti - Acquarilello - Carpine, nel  
Comuni di Felitto - Castelle San Lorenzo - Roccalaspide

# PROGETTO DEFINITIVO

Maggio 2021

Prot. n°:

Comittente:  
**Comune di Felitto**

Descrizione elaborato:  
Elaborati Grafici:  
- Piano Particolare di Esproprio, - Quadrante H;

Tavola n°:  
**33**

Scala:  
**1:1000**


Responsabile del procedimento  
Ing Daniele Grazzo

Progettista  
Ing Tommaso Maria Giuliani

Documenti di proprietà dell'Amministrazione  
Comune di Felitto

Diritti tutelati o termine di legge

- Piano Particolare di Esproprio - Quadrante H;  
- Scala 1:1000

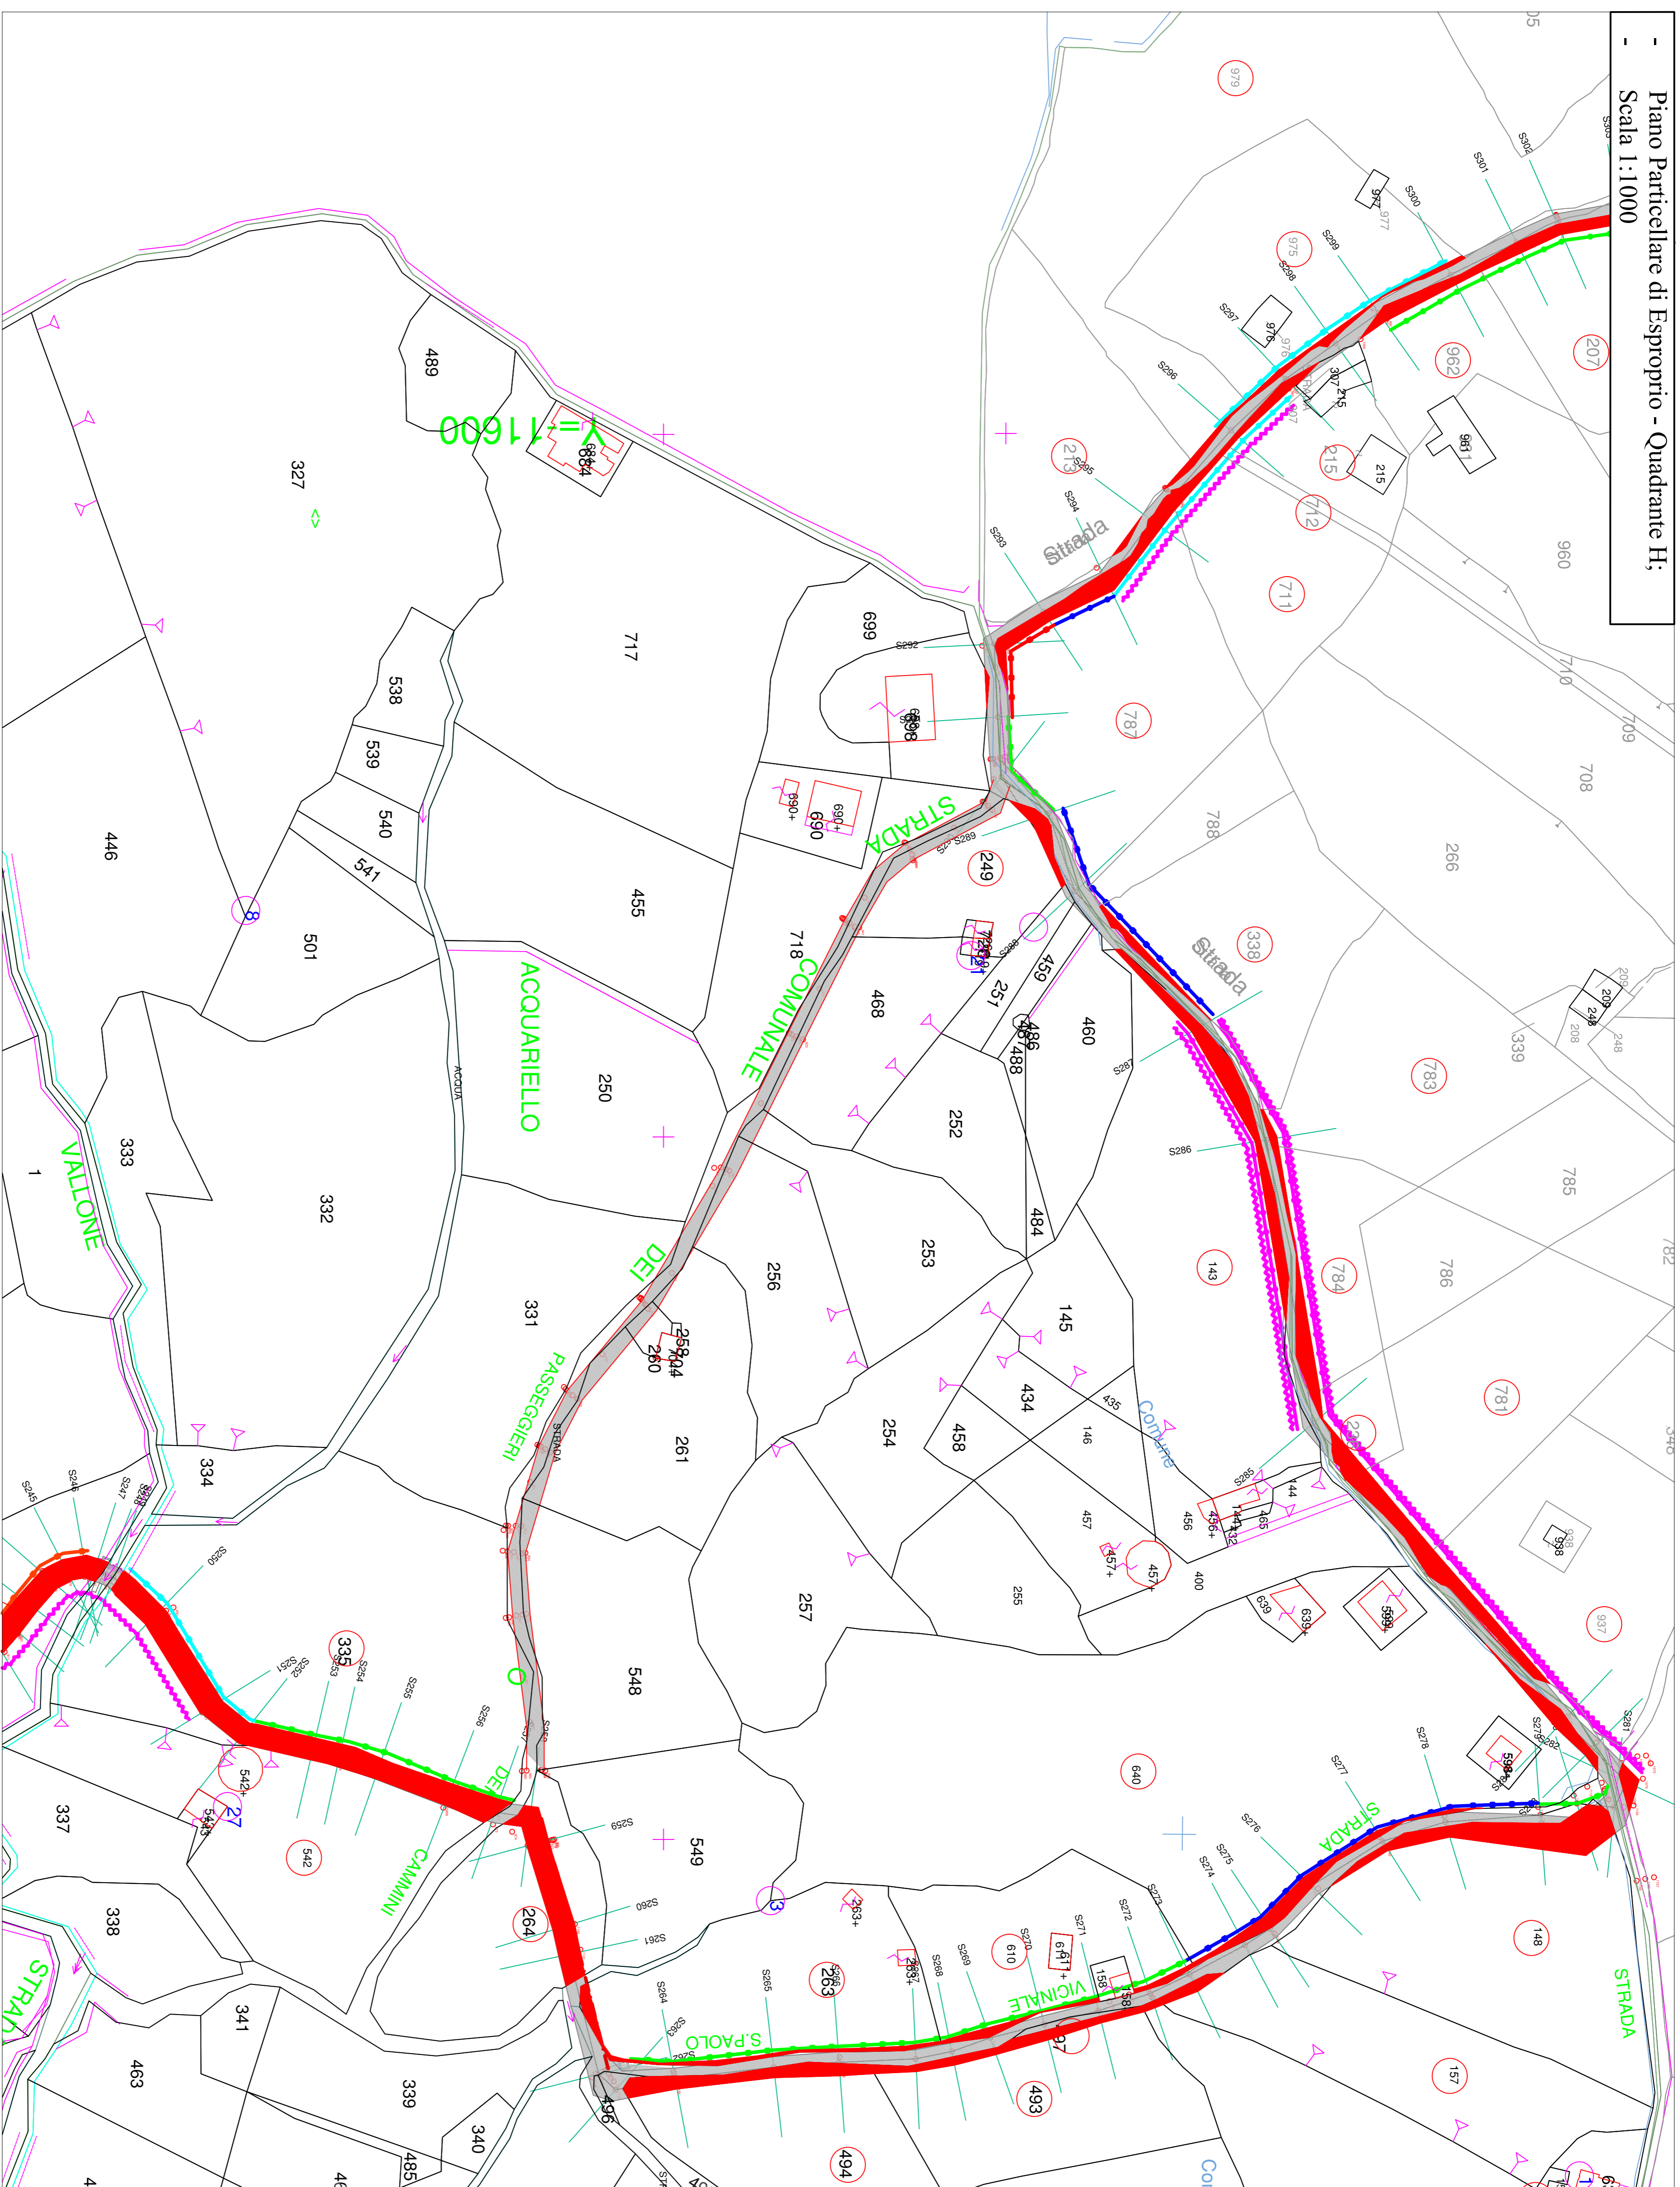

## LEGENDA

AREE DA ESPROPRIARE



Muro di contenimento tipo 1



Muro di contenimento tipo 2




Muro di contenimento tipo 3



Muro di contenimento tipo 4



Muro di contenimento tipo 2.1

 

Muro di contenimento tipo 3.1



Muro di contenimento tipo 4.1



Muro di contenimento tipo 6



Barriera stradale H2 in corten BP




Realizzazione Cunetta Coperta




Pozzetti + Tombino


Muro tipo 3

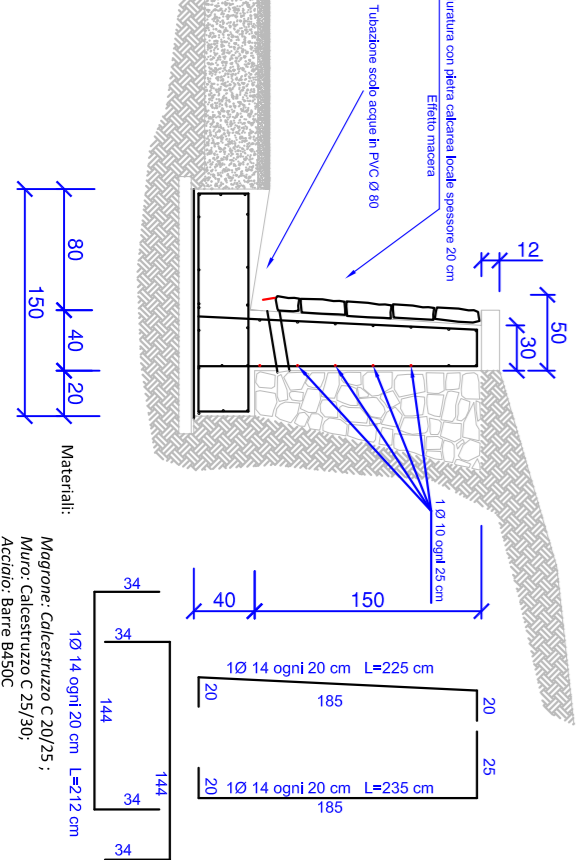


Muro tipo 4

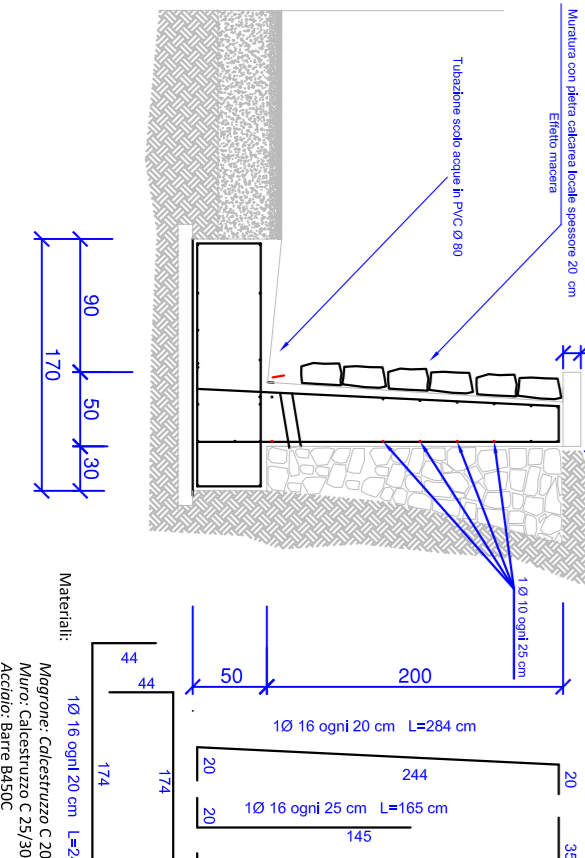


Muro tipo 2.1

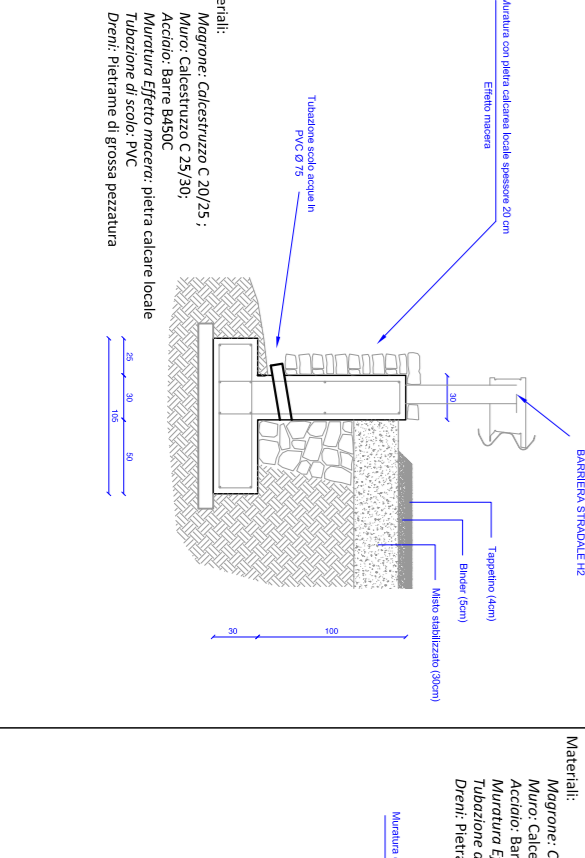


Muro tipo 3.1

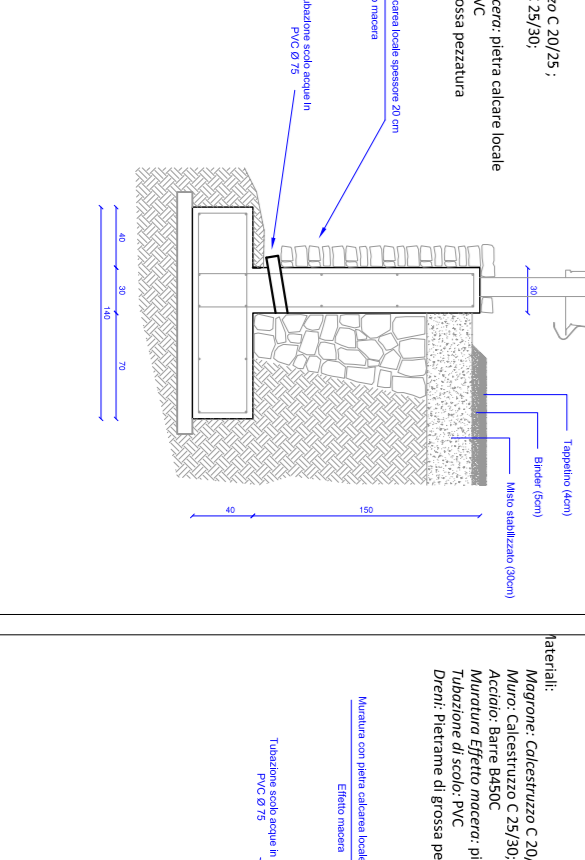

Muro tipo 4.1

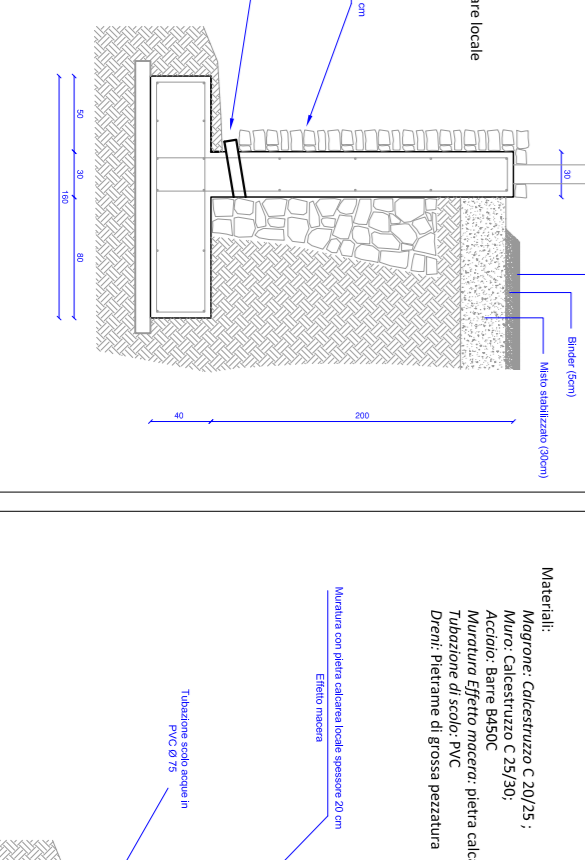

Muro tipo 6.1

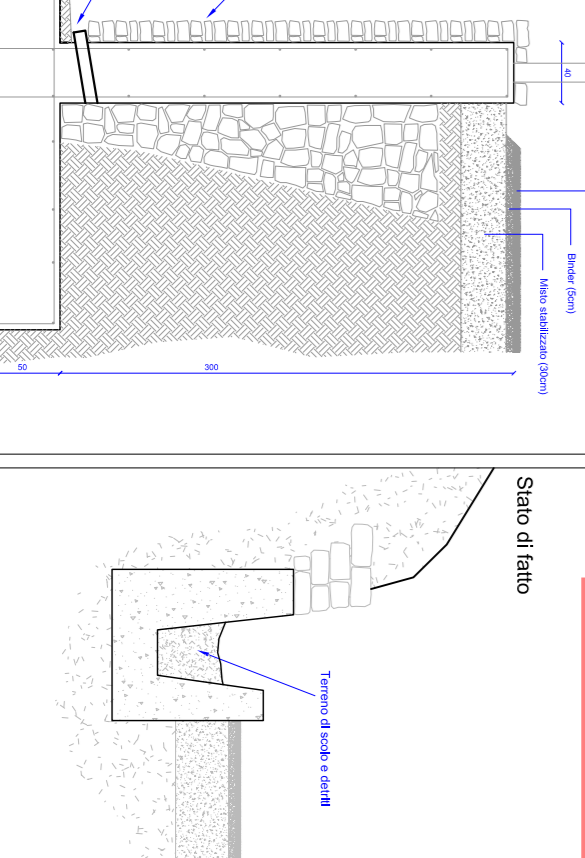

Cunetta Coperta

