



COMUNE DI FELITTO



COMUNE DI ROCCADASSIDE



COMUNE DI CASTEL SAN LORENZO

Oggetto:
**Progetto di Adeguamento e Messa in Sicurezza Strada Intercomunale
Scalelle - Pazzano - Fontana Laurenti - Acquariello - Carpine, nei
Comuni di Felitto - Castel San Lorenzo - Roccadasside
I Stralcio Funzionale**

PROGETTO ESECUTIVO

Aggiornamento Marzo 2026

Prot. n.°:

Committente:

Comune di Felitto

Descrizione elaborato:
Elaborati Grafici:
- Piano Particolare di Esproprio, - Quadrante A;

Tavola n.°:
19

Revisione:
01

Scala:
1:1000

Responsabile del procedimento
Ing Daniele Gnozzo



Documenti di proprietà dell'Amministrazione
Comune di Felitto

Diritti tutelati a termine di legge

LEGENDA




AREE DA ESPROPRIARE

Muro di contenimento tipo 1


Muro di contenimento tipo 2

Barriera stradale H2 in corten BP

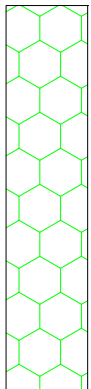


Gabbionata Rinverdia

Realizzazione Cunetta Coperta

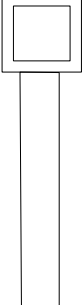


Pozzetti + Tombino Esistenti


- Piano Particolare di Esproprio - Quadrante A;
- Scala 1:1000

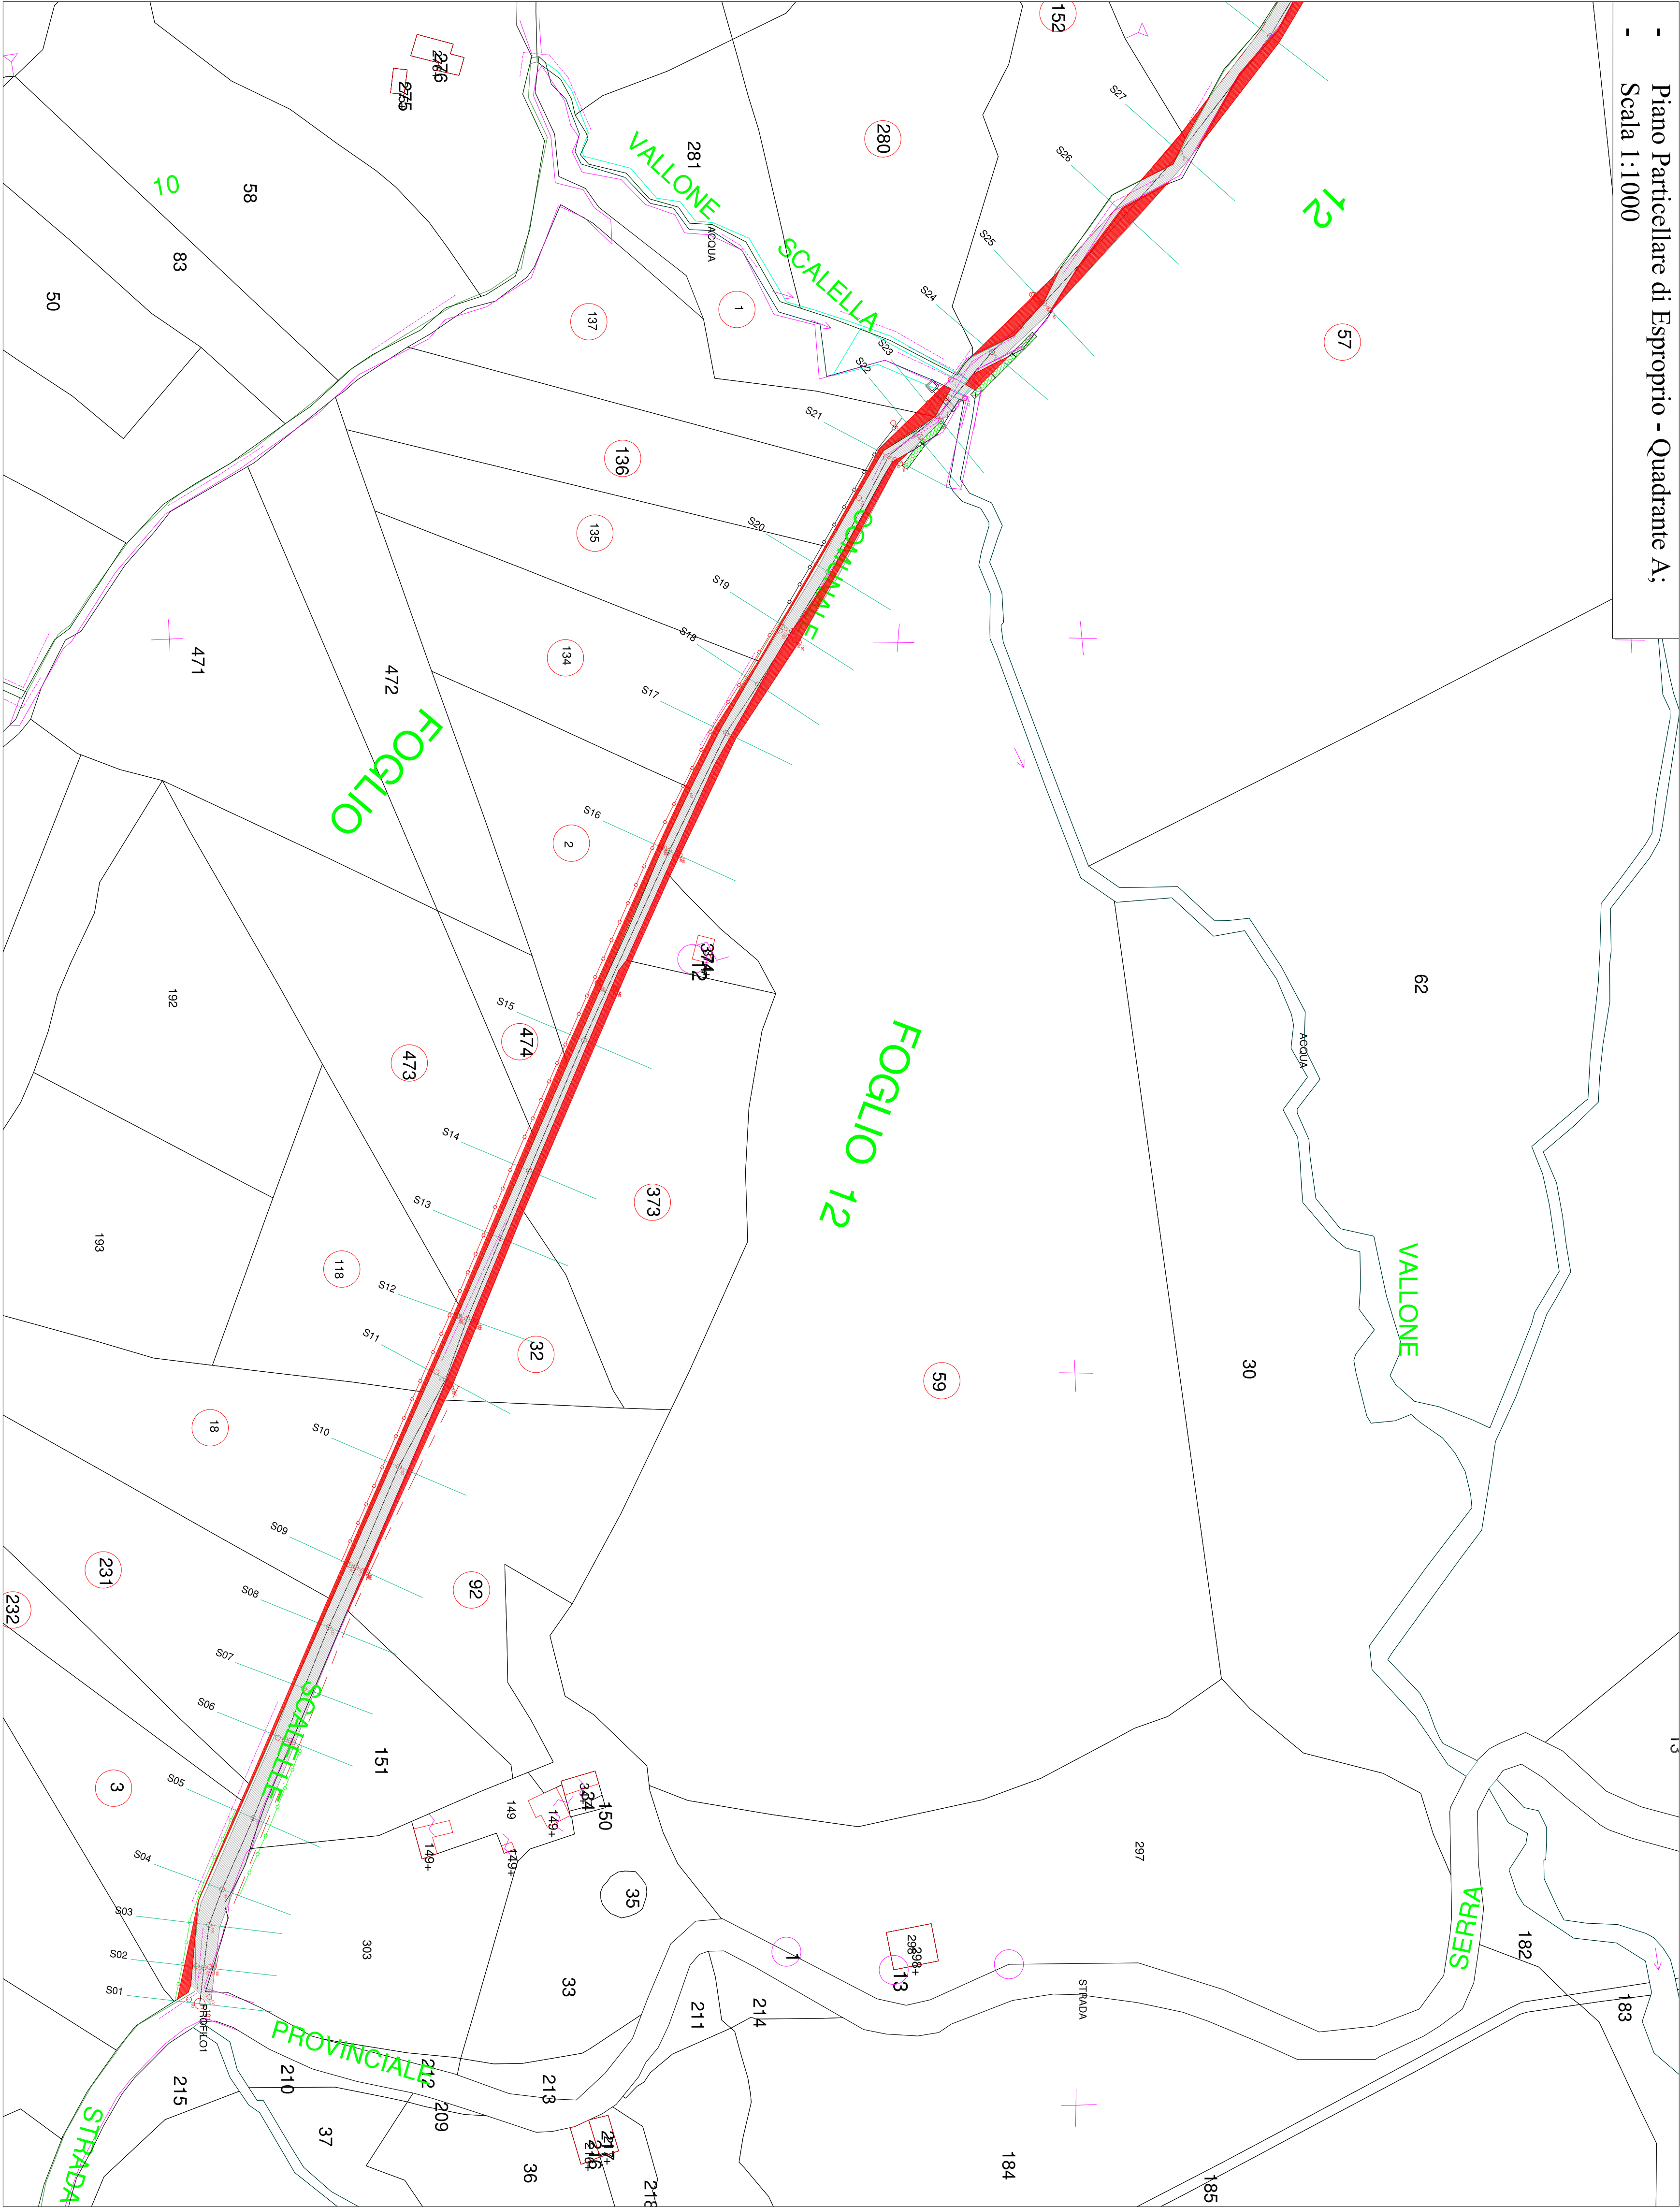


Muro tipo 1

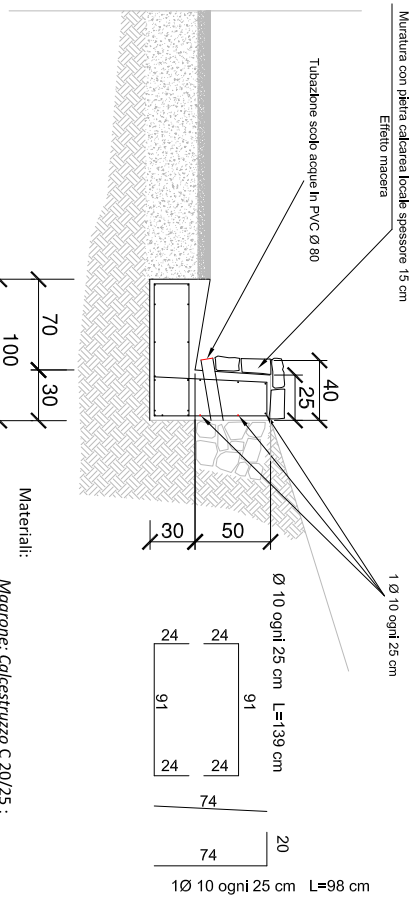


Muro tipo 2

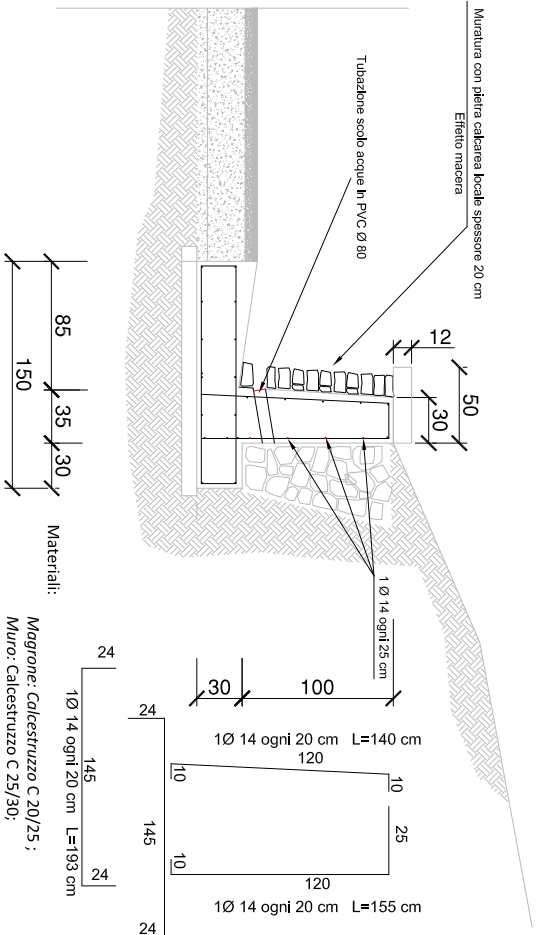

Griglia su tombino

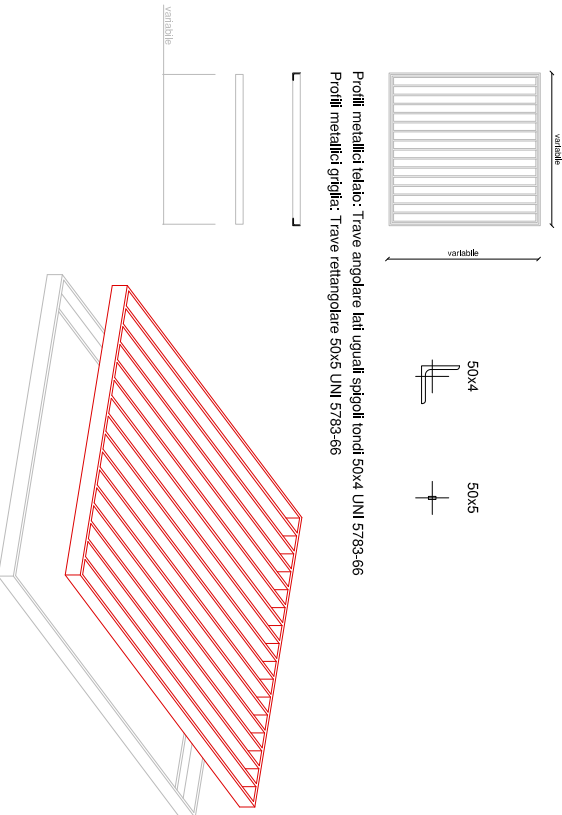

Cunetta Coperta

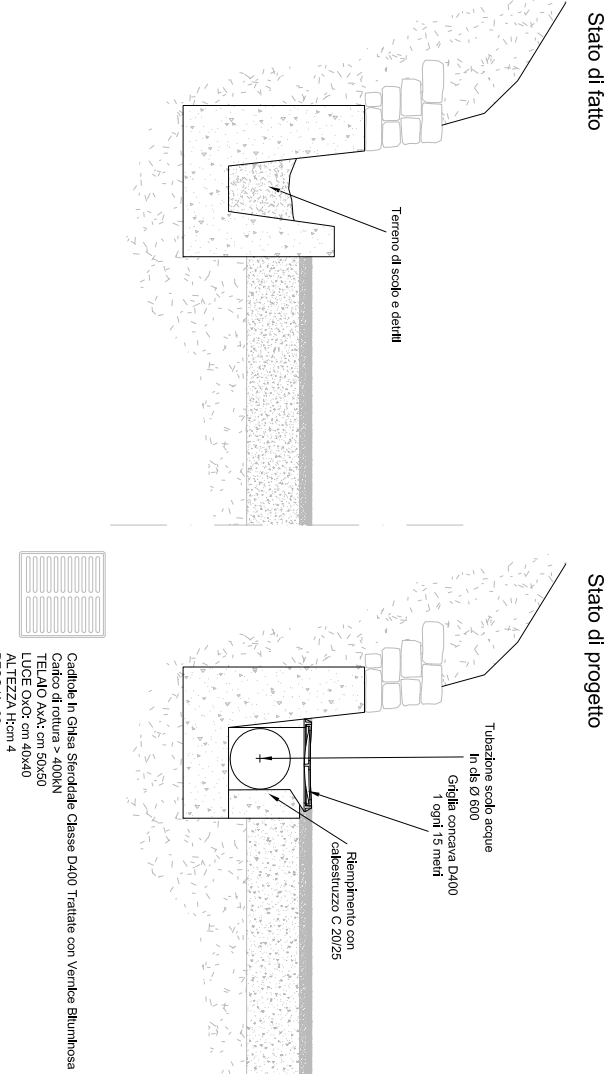

Gabbionata Rinverdia

