


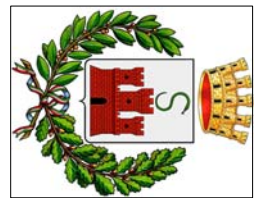

COMUNE di FELITTO



COMUNE di ROCCADASPIDE



COMUNE DICASTEL SAN LORENZO

OGETTO

**Progetto di Adeguamento e Messa in Sicurezza Strada Intercomunale
Scalelle - Pazzano - Fontana Laurenti - Acquariello - Carpine, nei Comuni
di Felitto - Castel San Lorenzo - Roccadaspide
I Stralcio Funzionale**

PROGETTO ESECUTIVO

Aggiornamento Marzo 2026

Prot. n.º:

Committente:

Comune di Felitto

- Descrizione elaborato:
Elaborati Grafici:
Profilo Longitudinale;

Tavola n°:
13

Revisions:
01

Scala:	
Lung	1:2000
Alt	1:250


Responsabile del procedimento
Ing Daniele Gnazzo

Progettista
Ing. Tommaso Maria Giuliani



Documenti di proprietà dell'Amministrazione
Comune di Felitto

Diritti tutelati a termine di legg

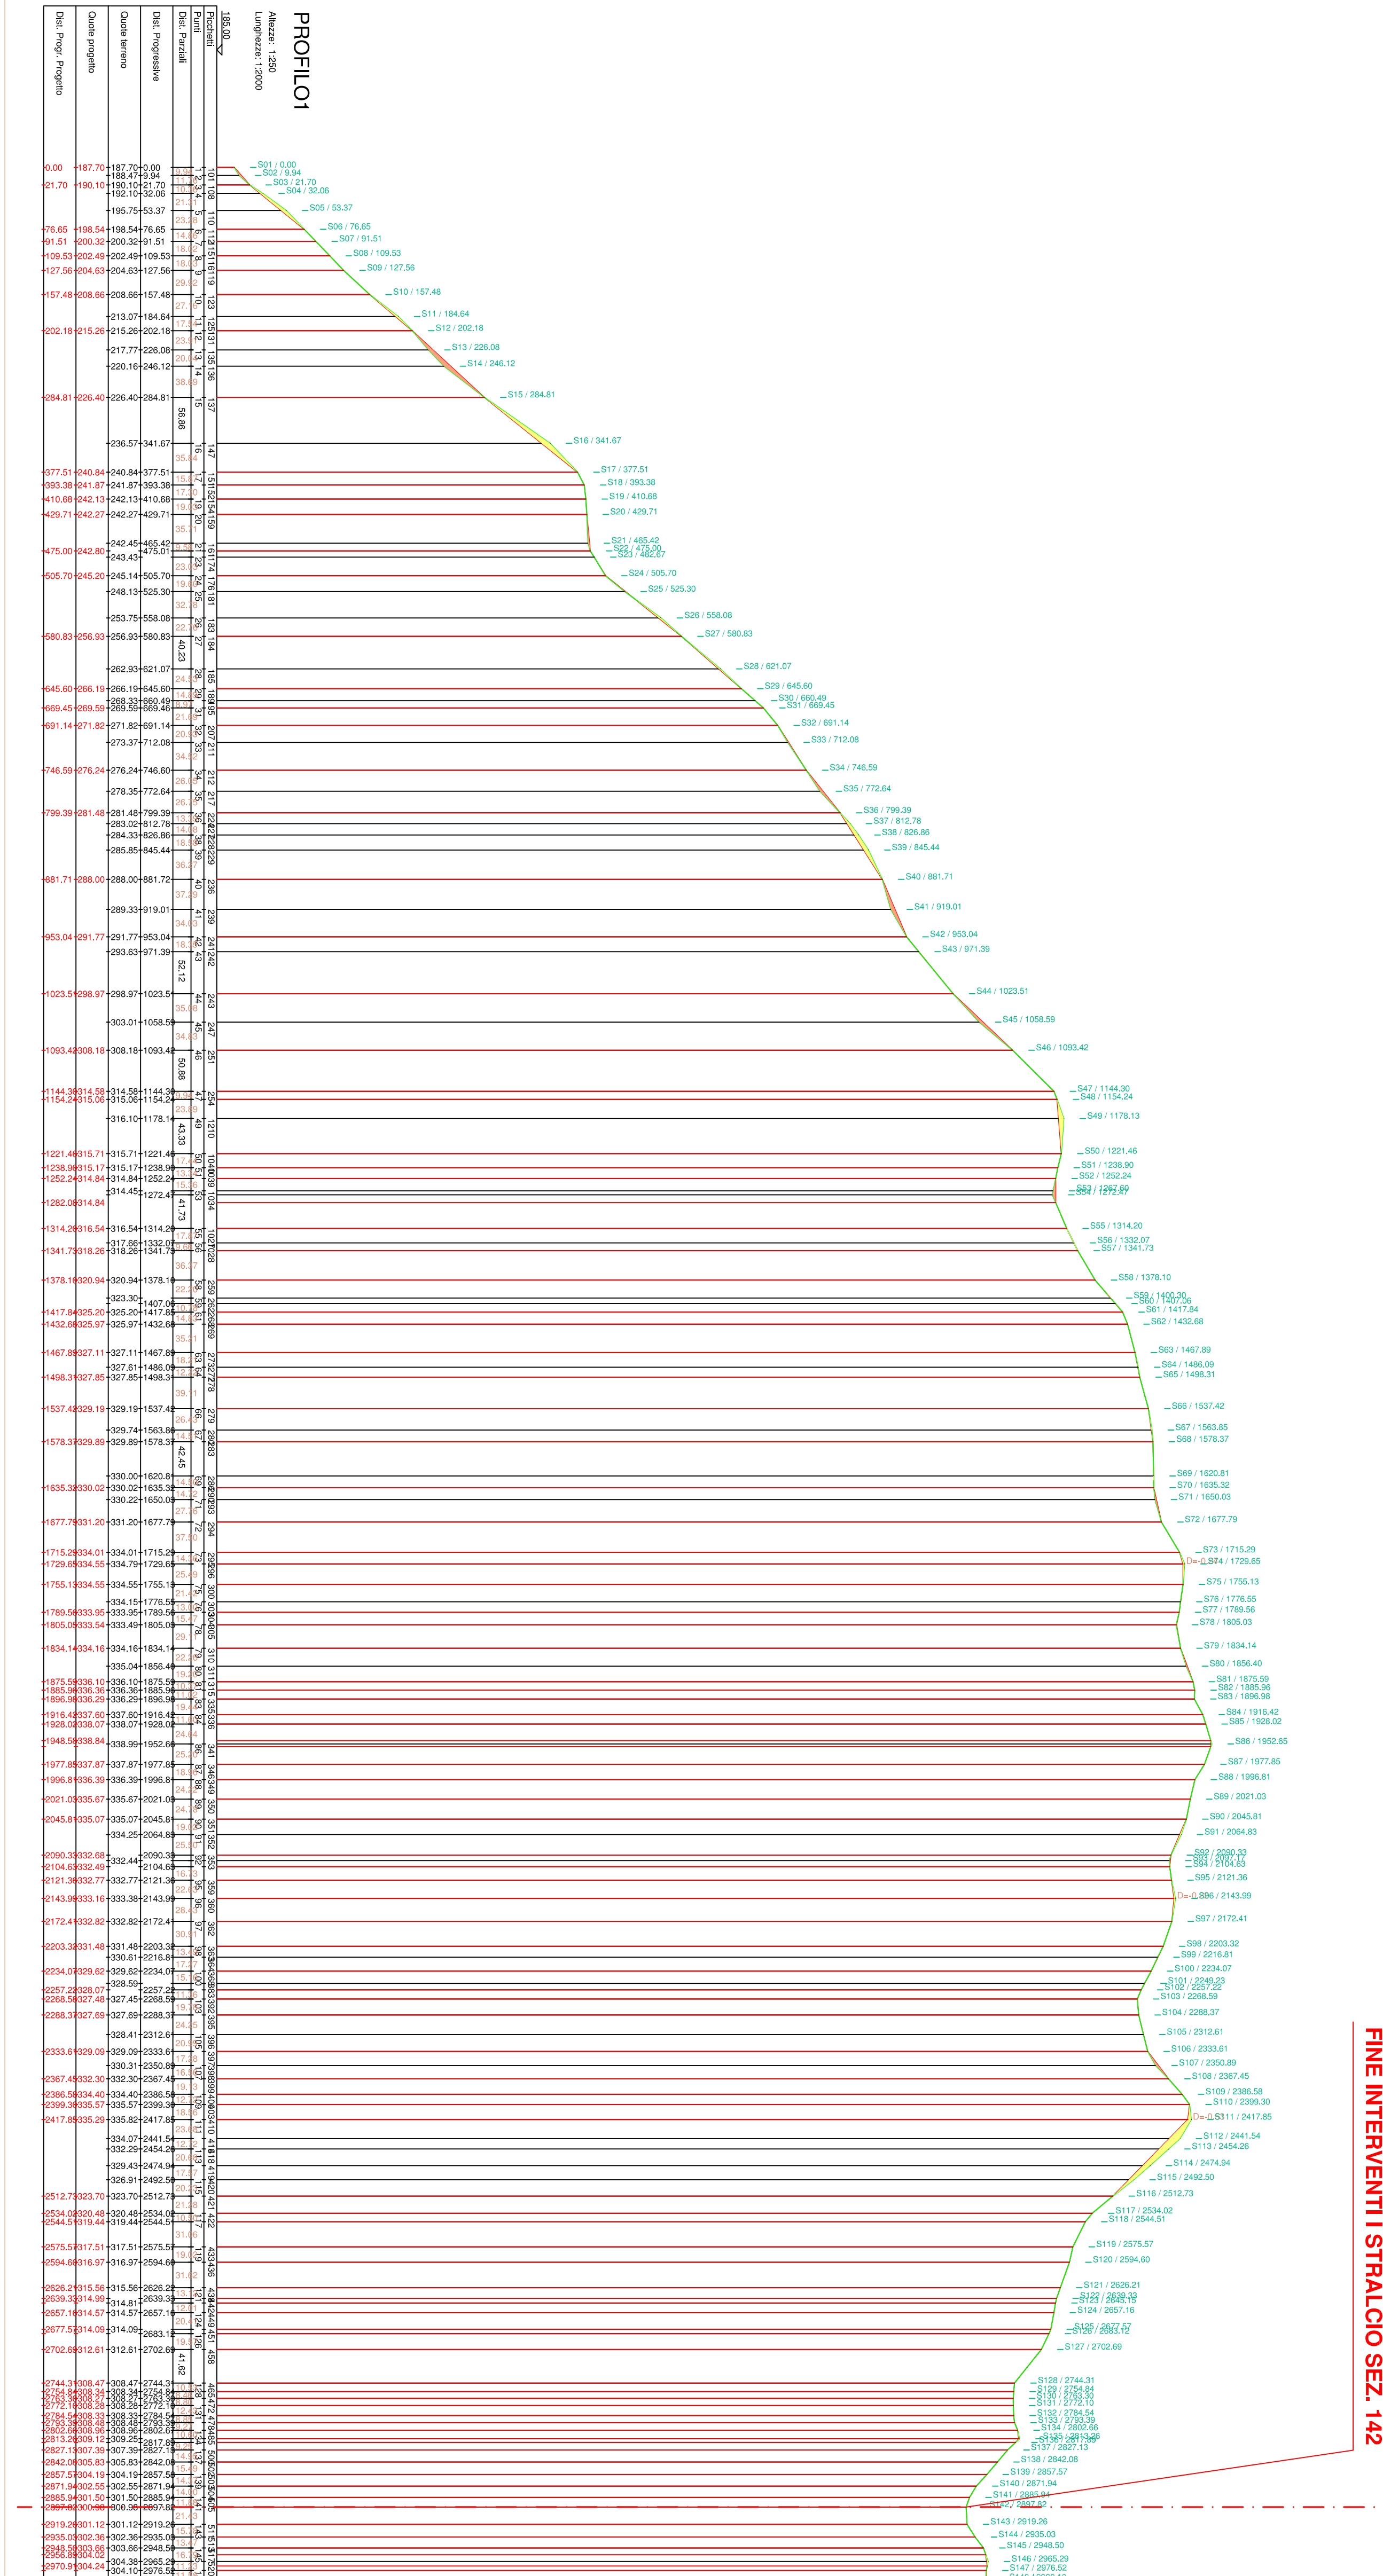

FINE INTERVENTI I STRALCIO SEZ. 142