


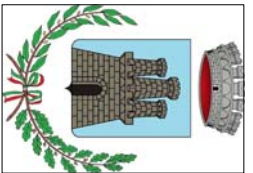

COMUNE DI FELITTO



COMUNE DI ROCCADOLORE



COMUNE DI CASTEL SAN LORENZO

OGGETTO:
Progetto di Adeguamento e Messa in Sicurezza Strada Intercomunale
Scalelle - Pazzano - Fontana Laurenti - Acquariello - Carpine, nei
Comuni di Felitto - Castel San Lorenzo - Roccadolore
Stralcio Funzionale

PROGETTO ESECUTIVO

Aggiornamento Marzo 2026

Prot. n.°

Comittente:

Comune di Felitto

Descrizione elaborato:

Elaborati Grafici:
- Planimetria di Progetto, - Quadrante E;

Tavola n.°:

12

Revisione:

01

Scala:

1:1.000

Responsabile del procedimento
Ing. Daniele Gnozzo




Documenti di proprietà dell'Amministrazione
Comune di Felitto

Diritti tutelati a termine di legge


LEGENDA

- Muro di contenimento tipo 2
- Muro di contenimento tipo 3
- Muro di contenimento tipo 4
- Barriera stradale H2 in corten BP
- Pozzetti + Tombino


- Planimetria di Progetto, - Quadrante E;
- Scala 1:1.000

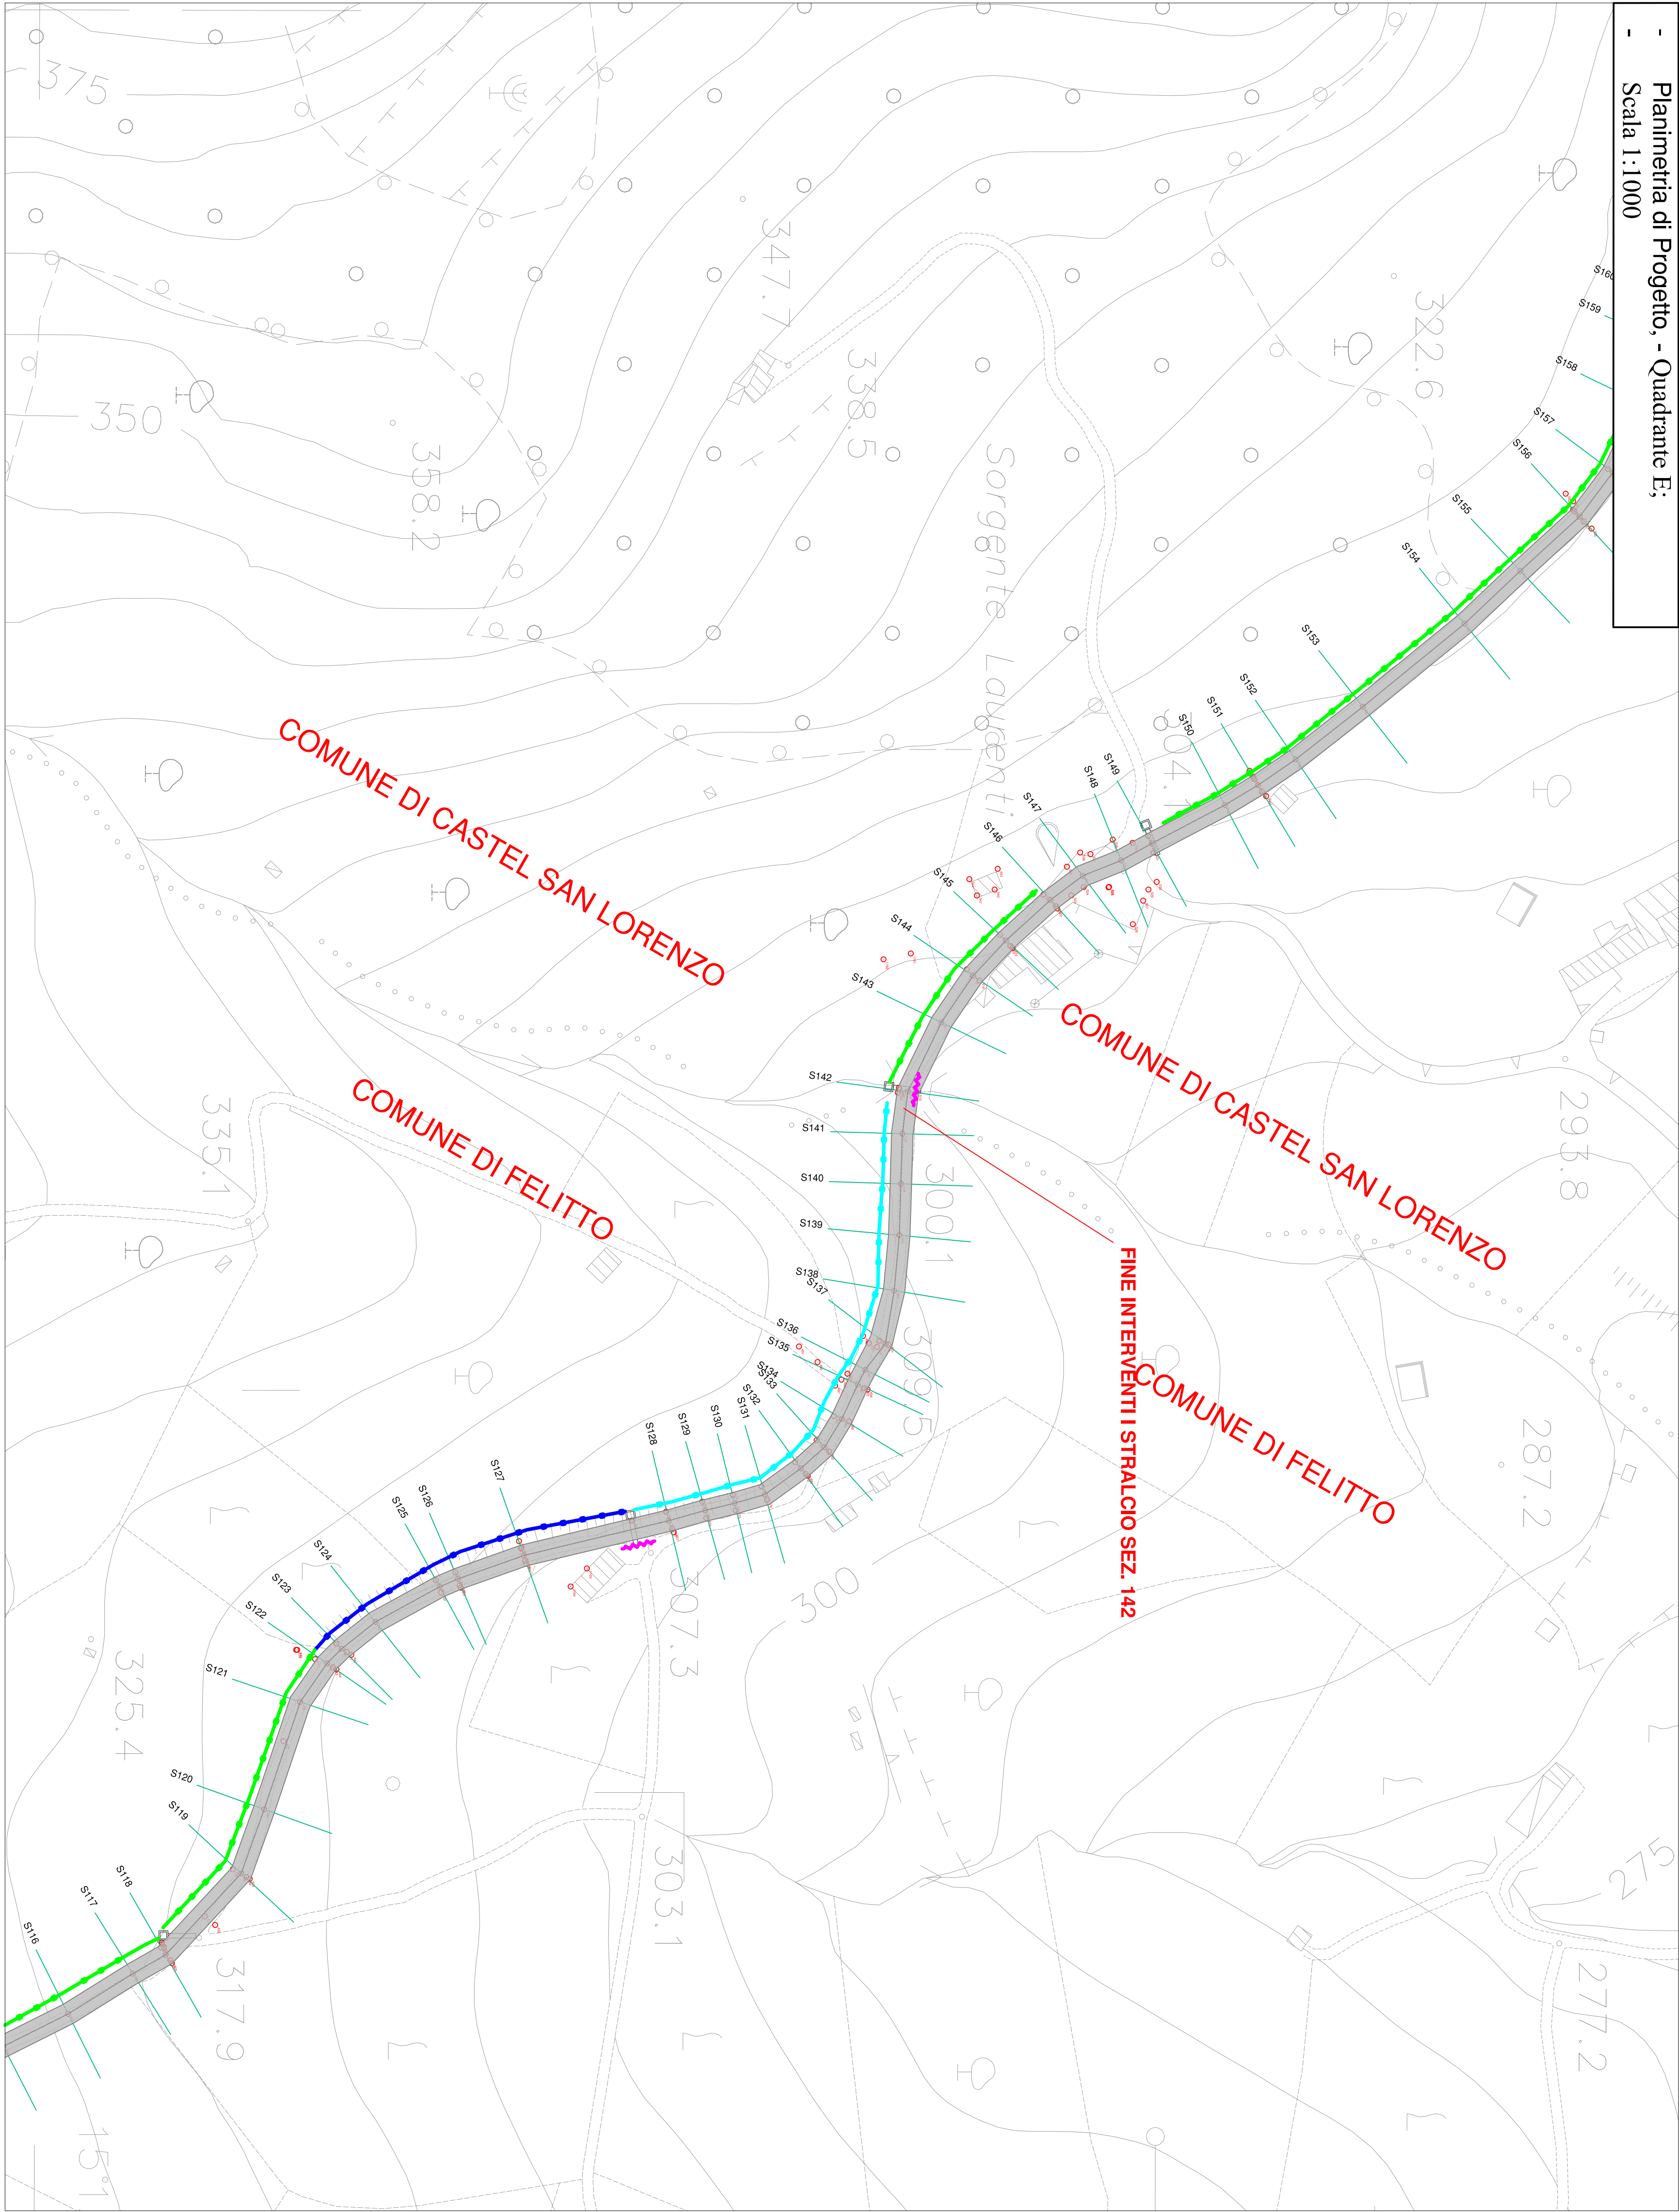


Muro tipo 2

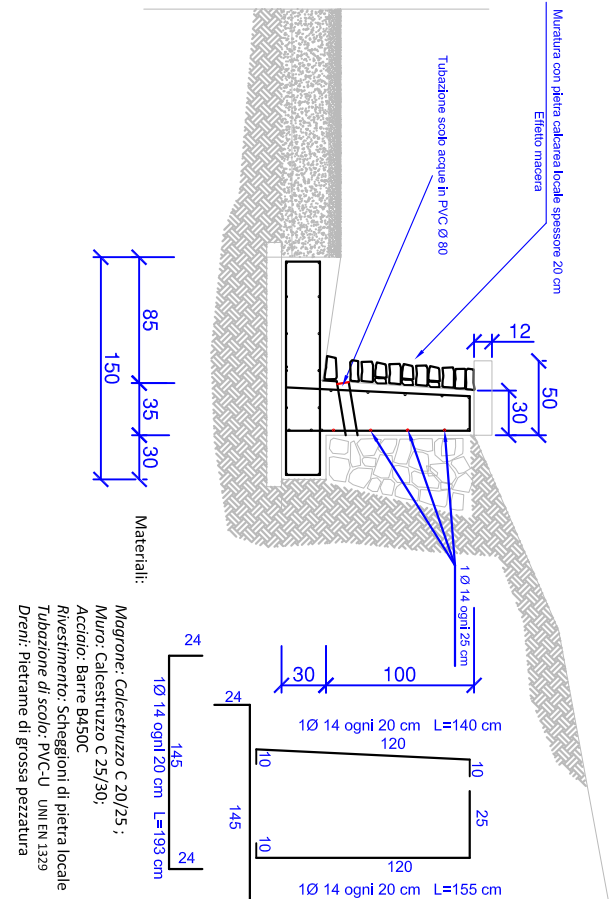

Muro tipo 3

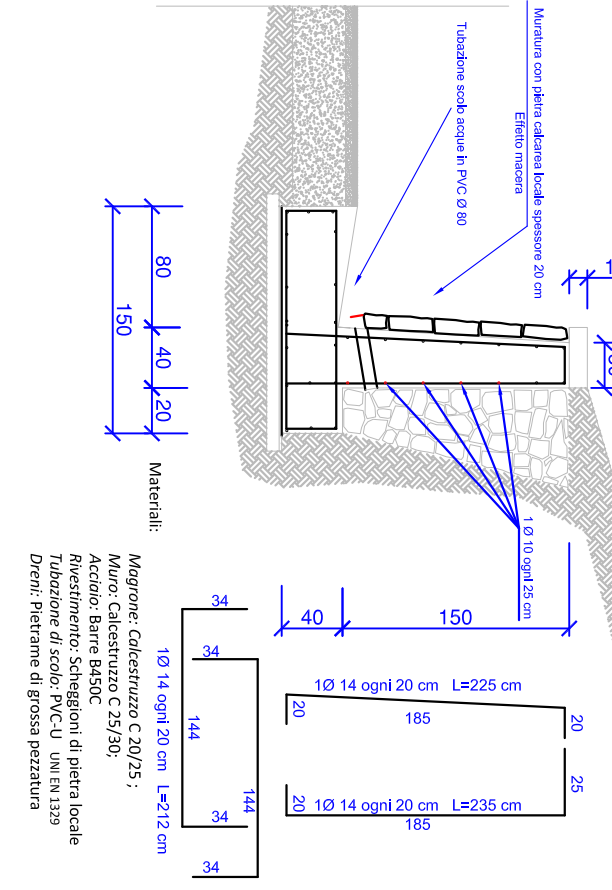

Muro tipo 4

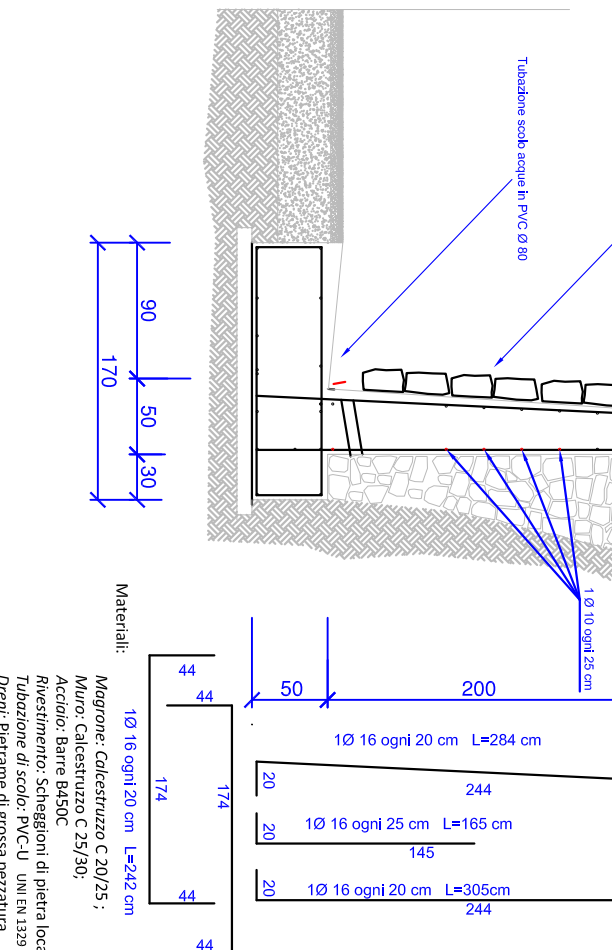

Griglia su tombino

